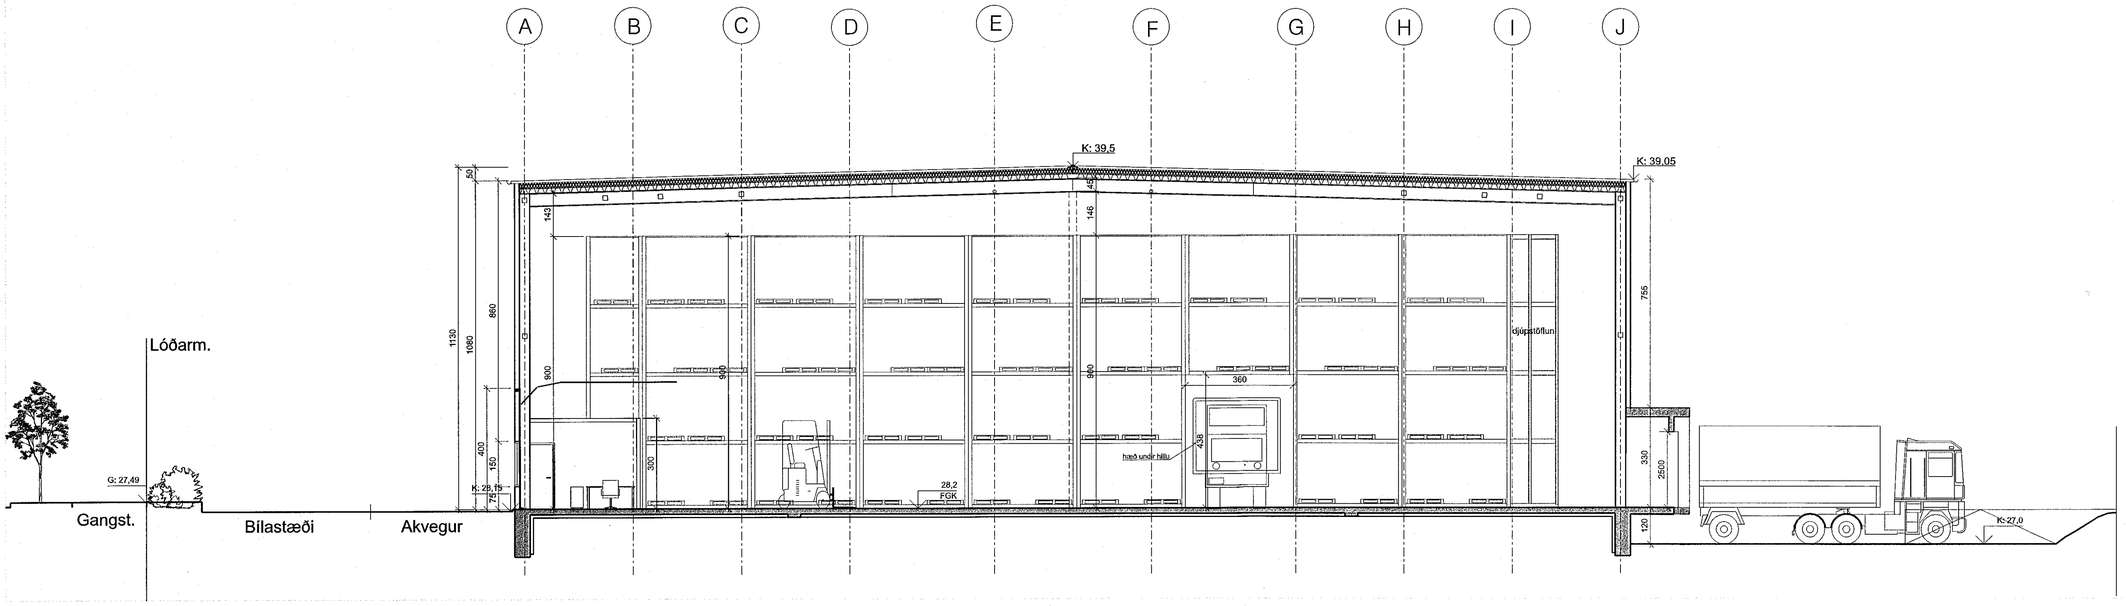

SNIÐ A-A 1:100

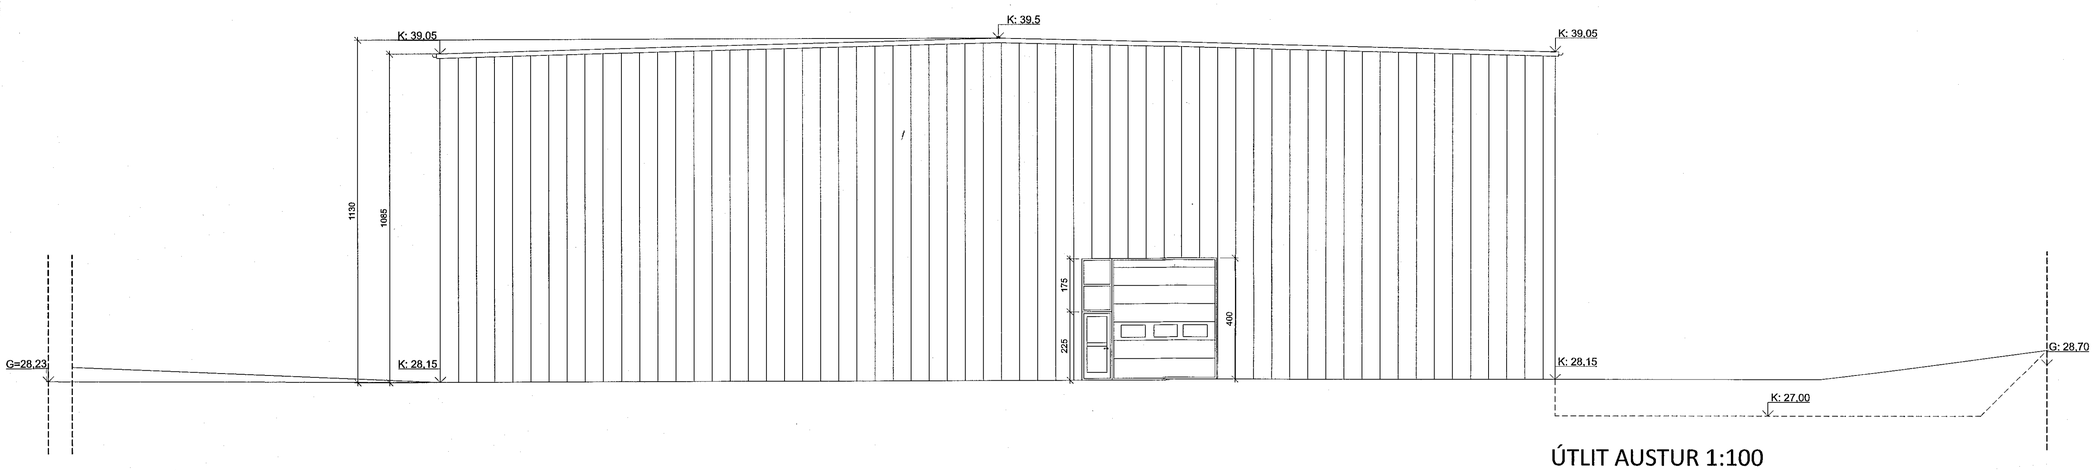

ÚTLIT AUSTUR 1:100

Samþykkt þann
09. DES. 2020
Byggingarfulltrúinn Hafnarfirði

Digitally signed by Gunnar H Kristjansson
DN: cn=Gunnar H Kristjansson gn=Gunnar H Kristjansson c=IS Iceland l=IS Iceland o=Brunaböinnun sf. e=brunaboinnun@bruna honnun.com
Reason: I am the author of this document
Location:
Date: 2020-10-27 10:09Z

ÚTGÁFA	TEIKNAÐ	YFIRFARIÐ	DAGS
BREYTINGAR			

ASK ARKITEKTAR EHF
GEIRSGÖTU 9 101 REYKJAVÍK
SÍMI 515 0300
www.ask.is

Sigurlaug Sigurlaug Sigurlaug
Sigurlaug Sigurlaugsdóttir
kt: 0007767-8319
sigurlaug@ask.is

ASK ARKITEKTAR

VERKEFNI
Breiðhella 4, Lagerhúsnæði
Hafnarfjörður

TEGUND TEIKNINGAR
Aðalteikning

HEITI TEIKNINGAR
útlit
snið

MKV. Í A1: 1:100
HANNAÐ: HI/IRR
TEIKNAÐ: HI/IR
YFIRF.: SS
DAGS.: 26.10.2020

VERK NR.: 1925
AUÐKENNI - NÚMER TEIKNINGAR: 10-03
ÚTGÁFA

© ÖLL AFNOT OG AFRITUN TEIKNINGAR ER HÁÐ SAMÞYKKI ASK ARKITEKTA, EKKI SKAL MÆLA UPP AF TEIKNINGU.