




Útlit austur
1:100

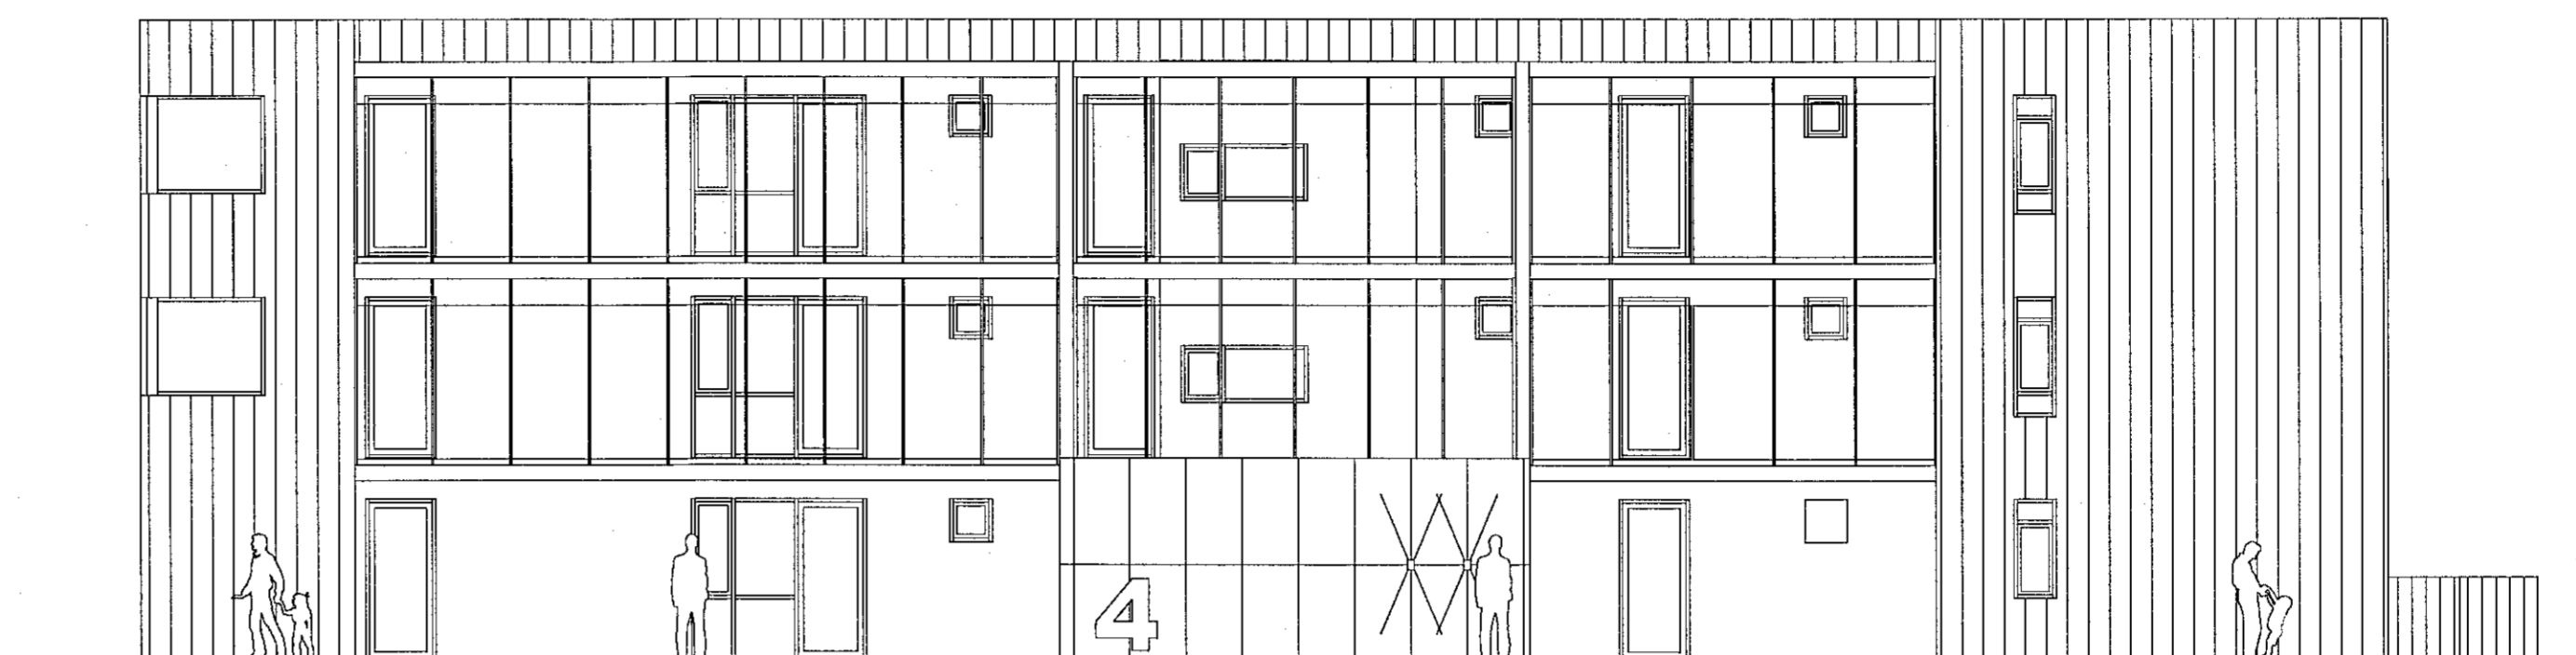

Útlit norður
1:100

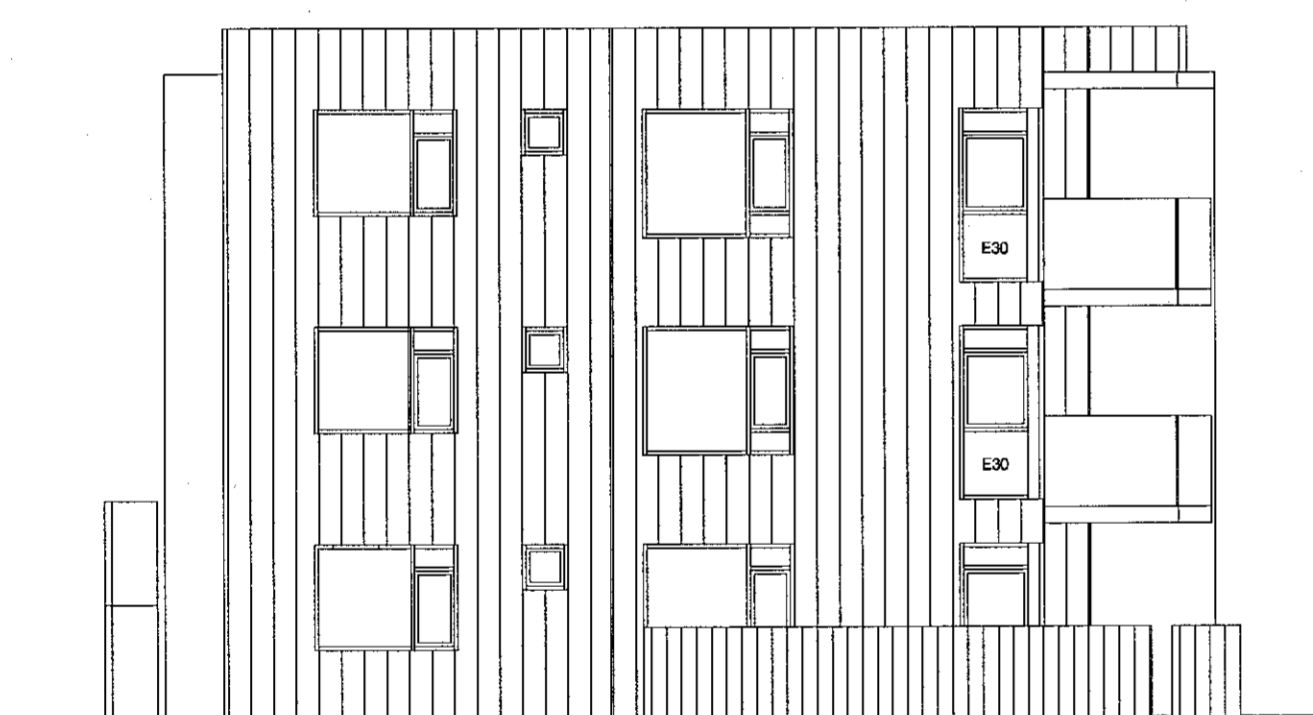

Útlit vestur
1:100

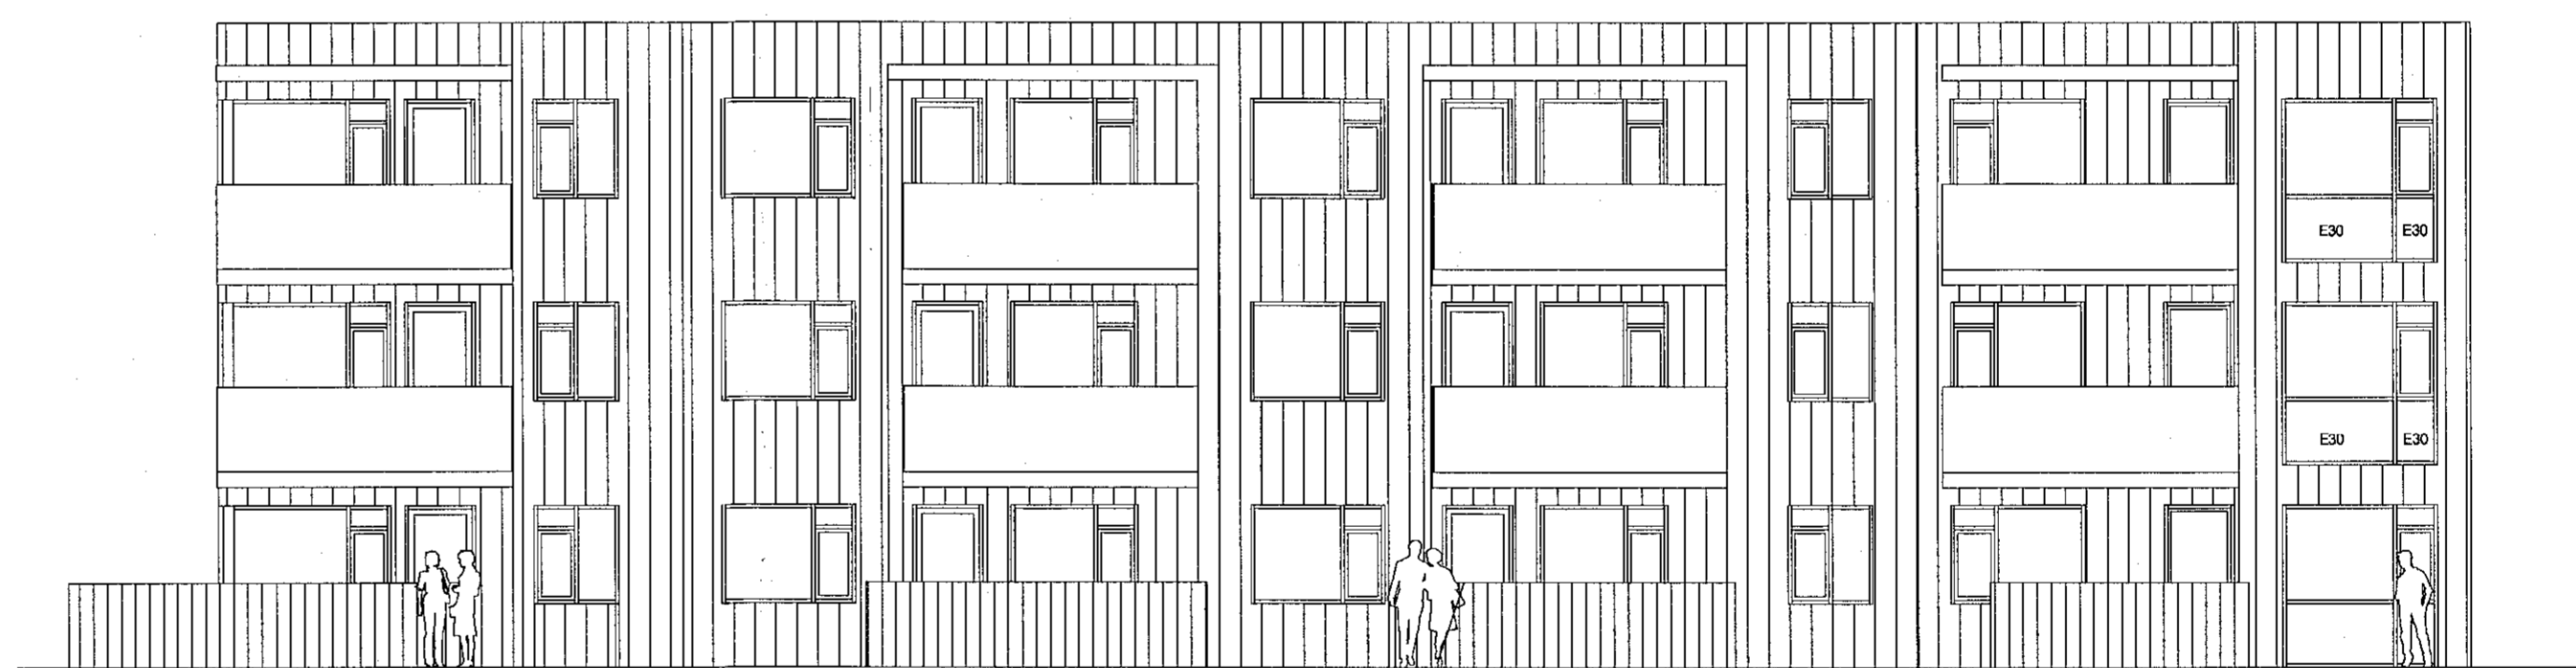

Útlit suður
1:100

Yfirfarið af
heunahönnuði
LOTA

skýringar:

yfirlitsmynd:

verkheiti:

Nónhamar 4

verkhliuti:

Útlit E30 (brunavarnargler)

mkv.:

1:100

dags.:

4.12.2020

hannað.:

GG

teiknað.:

GG/AMV

blaðstærð.:

A1

dags. breytinga.:

br. (a).:

br. (b).:

br. (c).:

br. (d).:

br. (e).:

br. (f).:


br. (g).:

fylgiskjöl.:

Guðmundur Gunnlaugsson, arkitekt FA
kt: 190554-3419
Archus sfl, teiknistofa Stórhöfða 17.
110 Reykjavík, s: 567 7735 gsm: 898 7894
gg@archus.is - www.archus.is

samb.:

teikn.nr.:

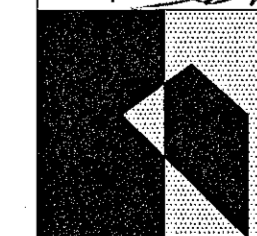

A06