



Samþykkt þann  
20. JAN. 2021  
Byggingarfulltrúinn í Hafnarfirði  
*Andri Þymundsson*

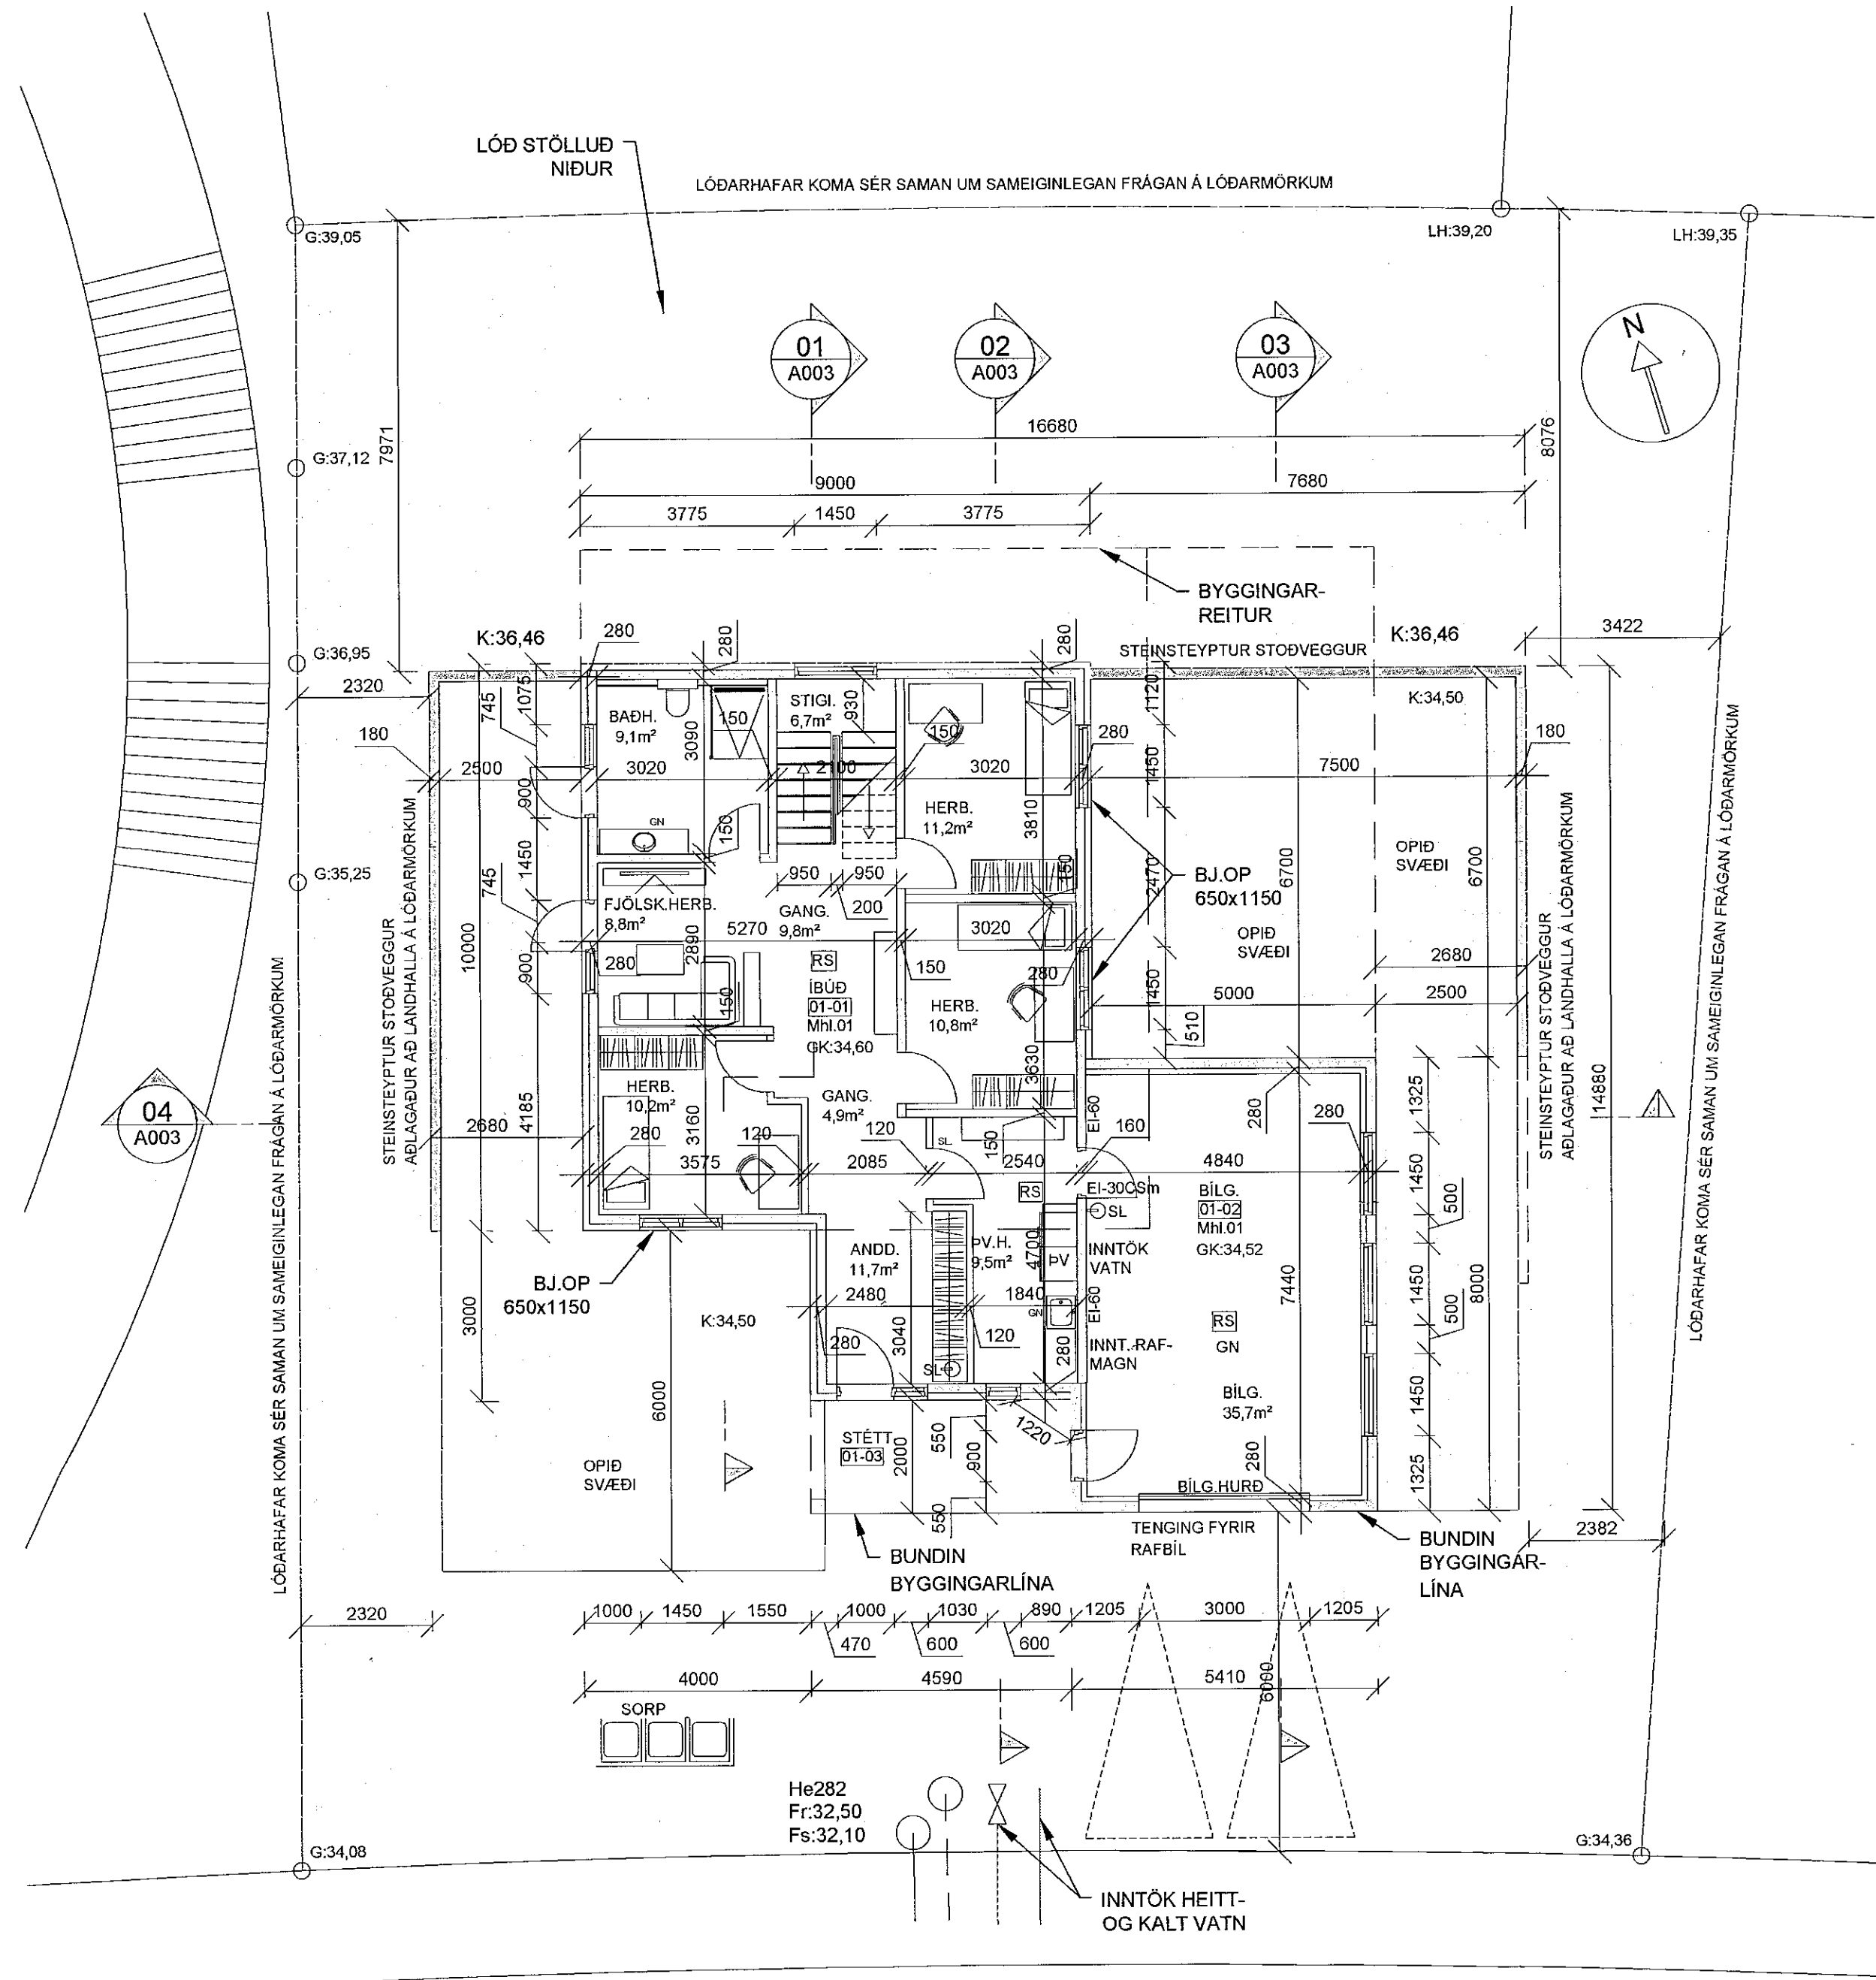

**GRUNNMYND 1.HÆÐ**  
1:100 (A2)

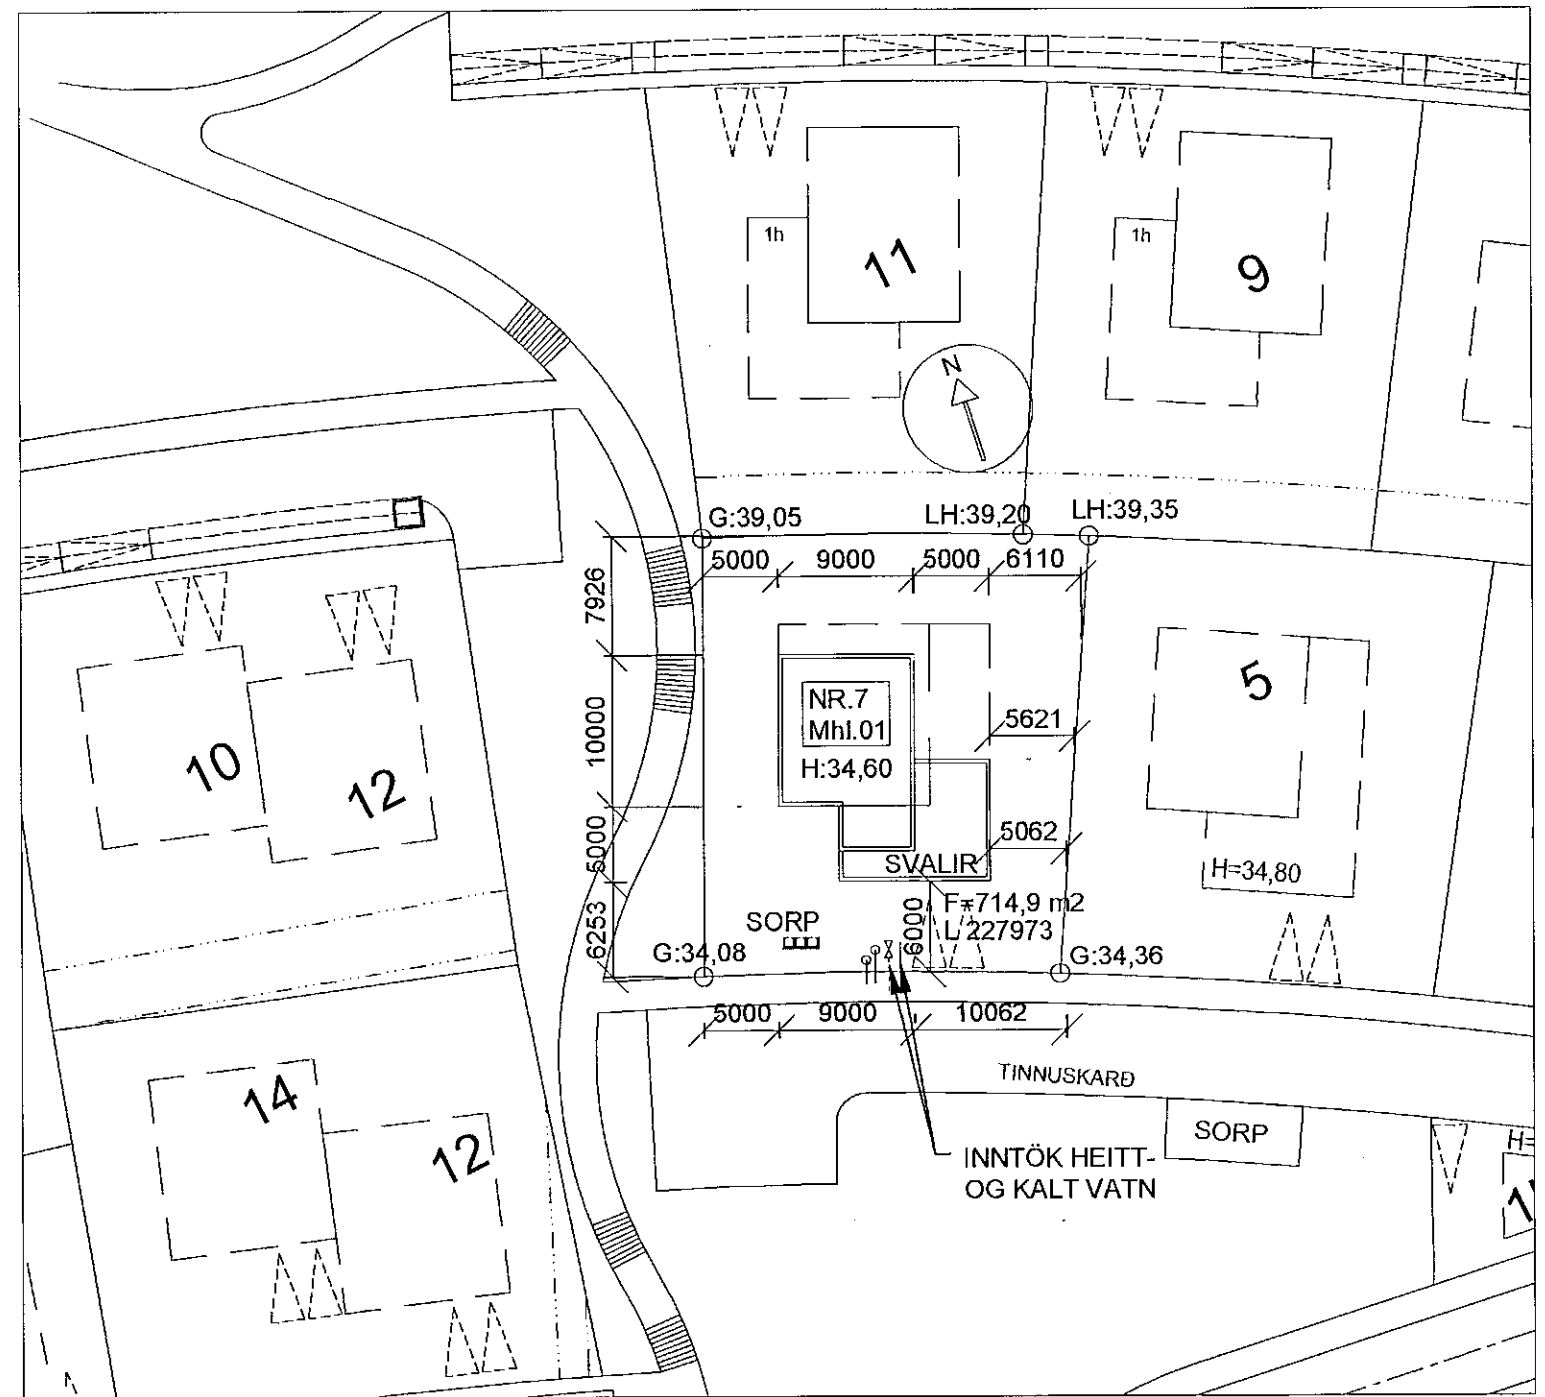

**AFSTÖÐUMYND**  
1:500 (A2)

*SHS 15.01.2021*

<b>TINNUSKARD 7 - HAFNARFIRÐI</b>		Mkv. 1:100 1:500
EINBYLISHÚS GRUNNMYND 1.HÆÐ AFSTÖÐUMYND		Hannað EV
		Teiknað EV
Dags. 13.JAN.2021	Blað - AF -	Nr. A001
<i>Eyjólfur Valgarðsson</i> Hönnunarstjóri		Yfirfarið <i>EJ</i>
Eyjólfur Valgarðsson Kt:280857-4169		Eyjólfur Valgarðsson Byggingatæknifræðingur B.cs. Hraunprýði 6 210 Garðabæ. gsm:8917257 evtraust@gmail.com

Nr.	Dags.	Breyting	Af