


Samþykkt þann  
20. JAN. 2021

Byggingarfulltrúinn í Hafnarfirði  
*Ólafur Þrymsson*

BJÖRGUNAROP - RÝMSLEID  
UPPFYLLI 9.5.5 gr. BYGGINGAREGLUGERÐAR NR.112  
Í HERBERGJUM ERU BJÖRGUNAROP 650x1150  
HÆÐ FRÁ GÖLFI max. 900mm  
RÝMSLEID ER EINNIG UM SVALAHURÐ 2.HÆÐ, HURÐ Í  
FIÖLSK.H OG BÄÐHERBERGI 1.HÆÐ.

BRUNAVARNIR  
RS: REYKSKYNIARI  
1 HÆÐ. Í BÍLGEYMSLU OG GANGI  
2 HÆÐ. Í ELDHÚSI OG GANGI  
SL: SLÖKKVITÆKI  
1 HÆÐ Í ANDDYRI OG BÍLGEYMSLU  
2.HÆÐ Í ELDHÚSI

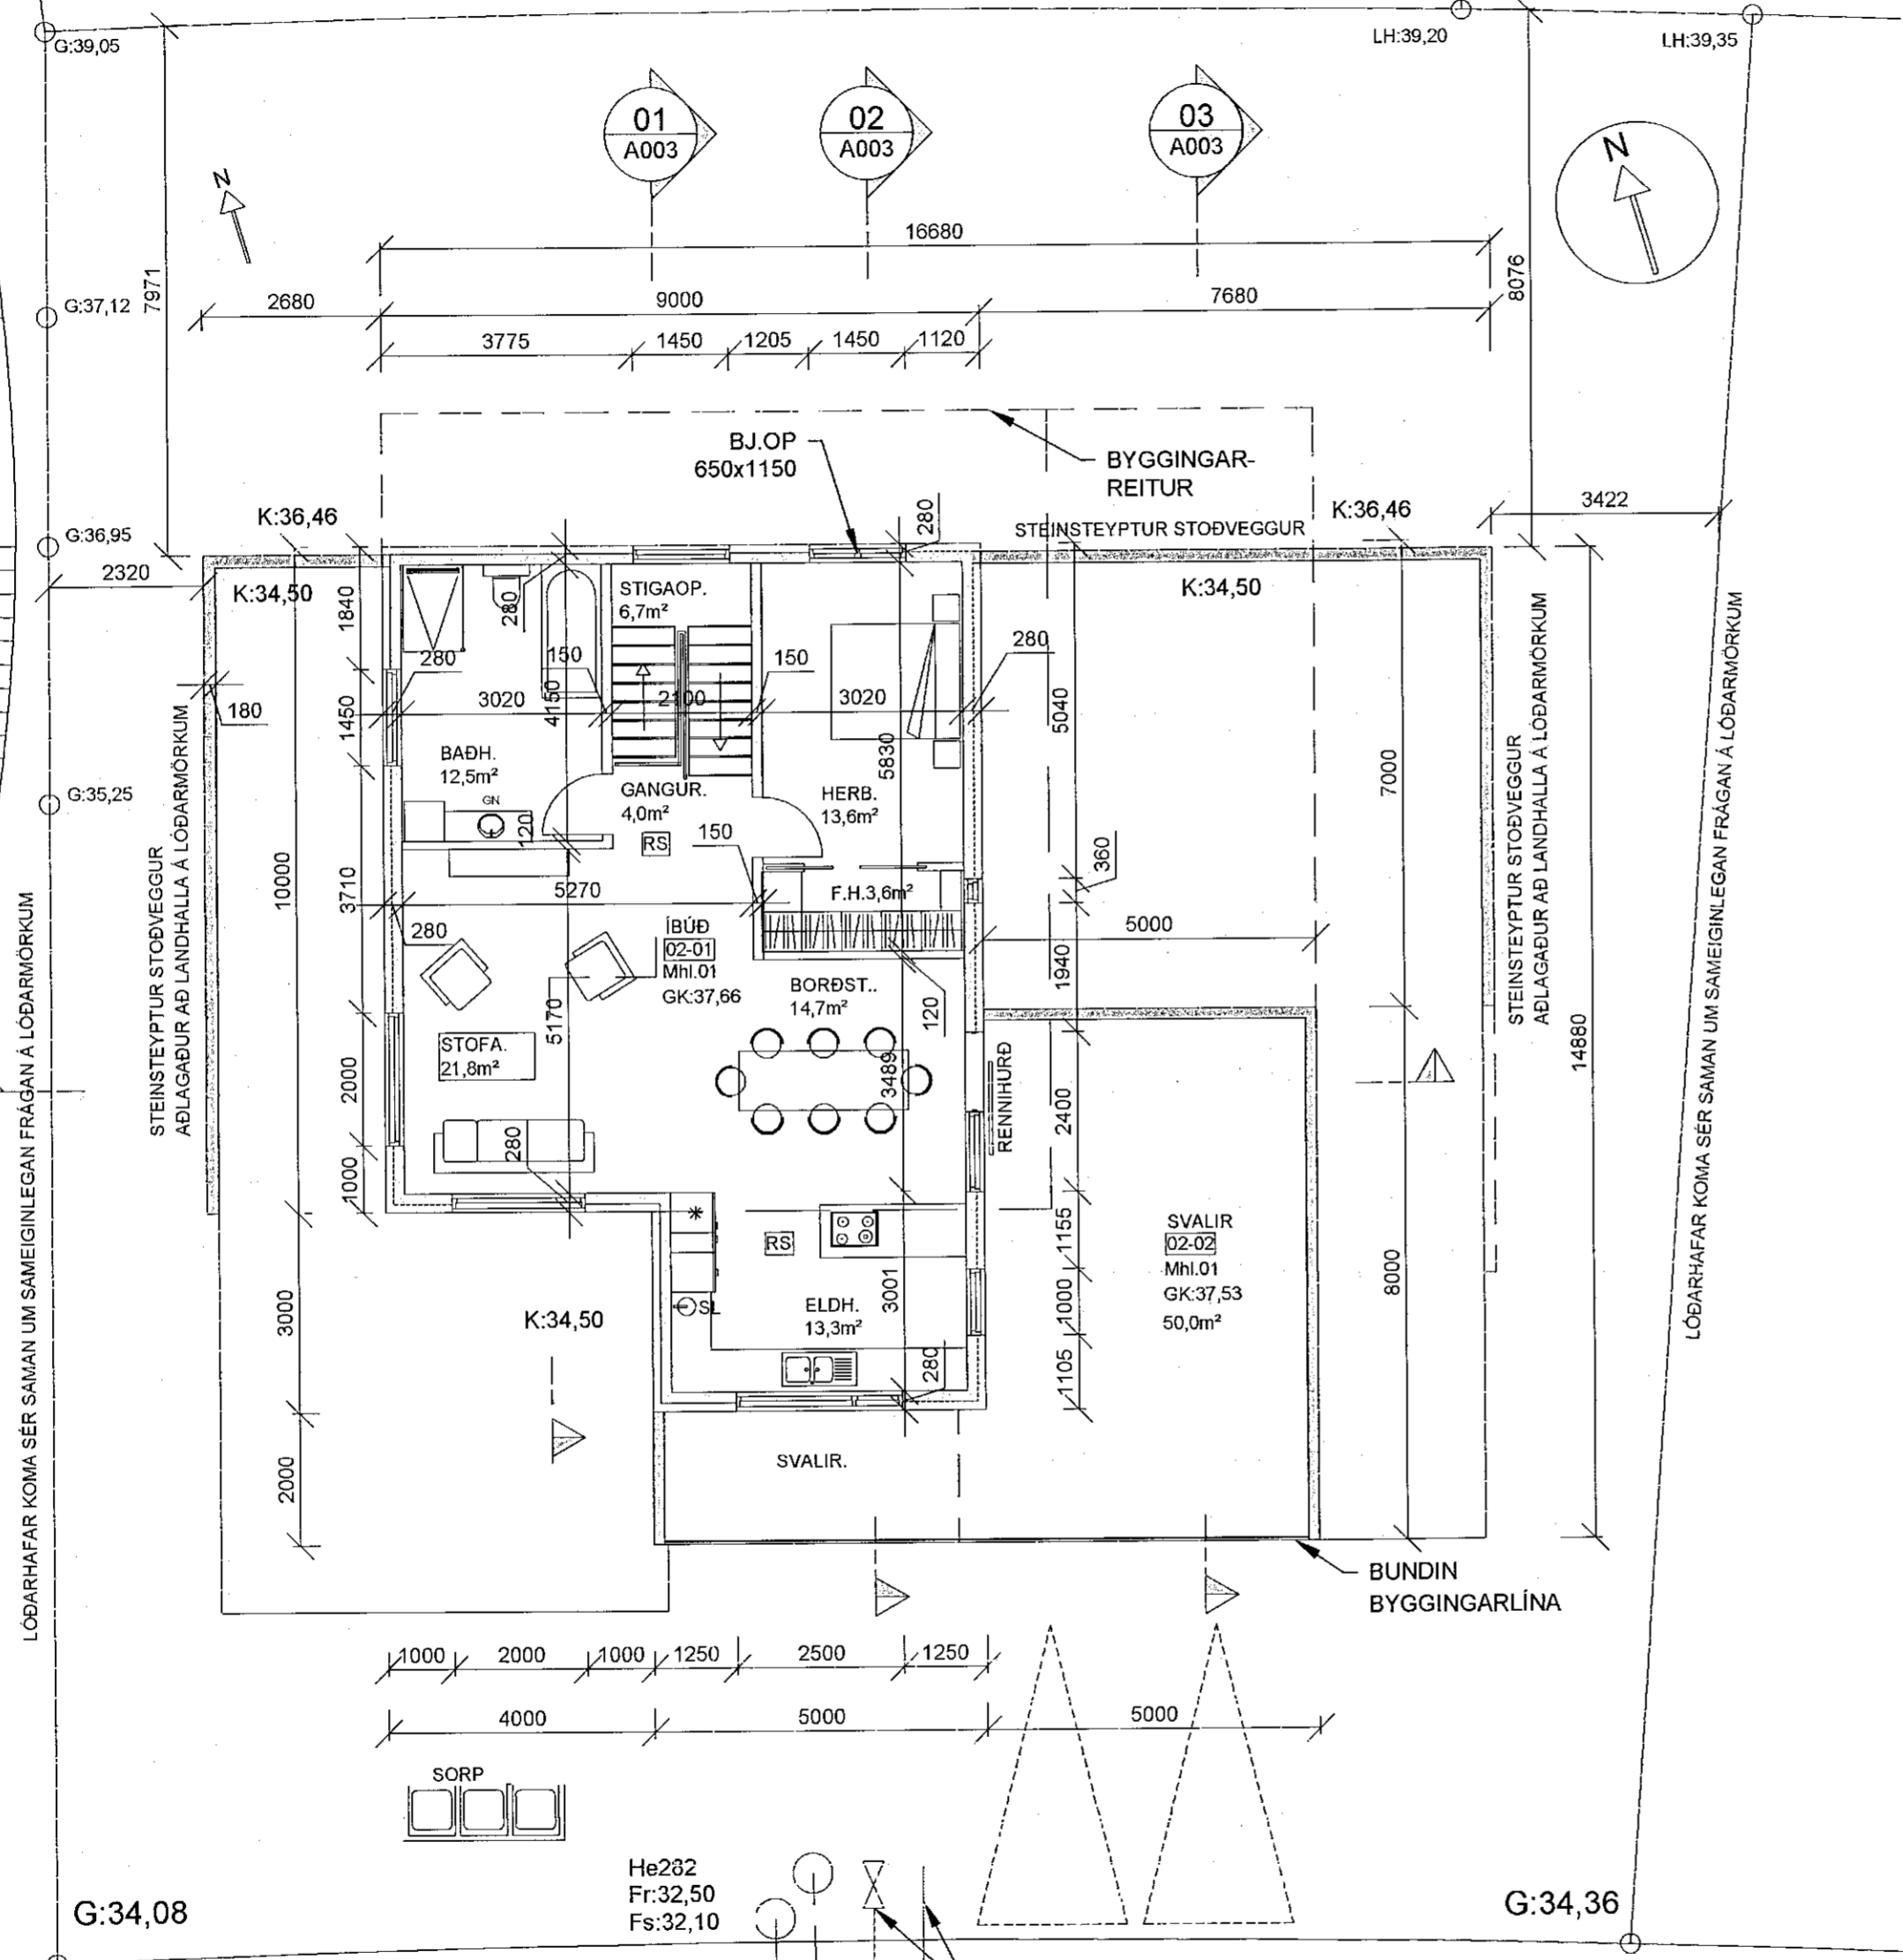

GRUNNMYND 2.HÆÐ  
1:100 (A2)

<b>TINNUSKARÐ 7 - HAFNARFIRÐI</b>	
EINBYLISHÚS GRUNNMYND 2.HÆÐ	Mkv. 1:100
	Hannað EV
	Teiknað EV
Dags. 13.JAN.2021 Blað - AF -	Nr. A002 Yfirfarið <i>EV</i>
<p><i>Eyjólfur Valgarðsson</i> Hönnunarstjóri</p>	
<p>Eyjólfur Valgarðsson Byggingatæknifræðingur B.cs. Hraunprýði 6 210 Garðabæ. gsm:8917257 evtraust@gmail.com</p>	

Nr.	Dags.	Breyting	Af