


Samþykkt þann


20. JAN. 2021

Byggingarfulltrúinn í Hafnarfirði  
*Melur Þynnadóttir*

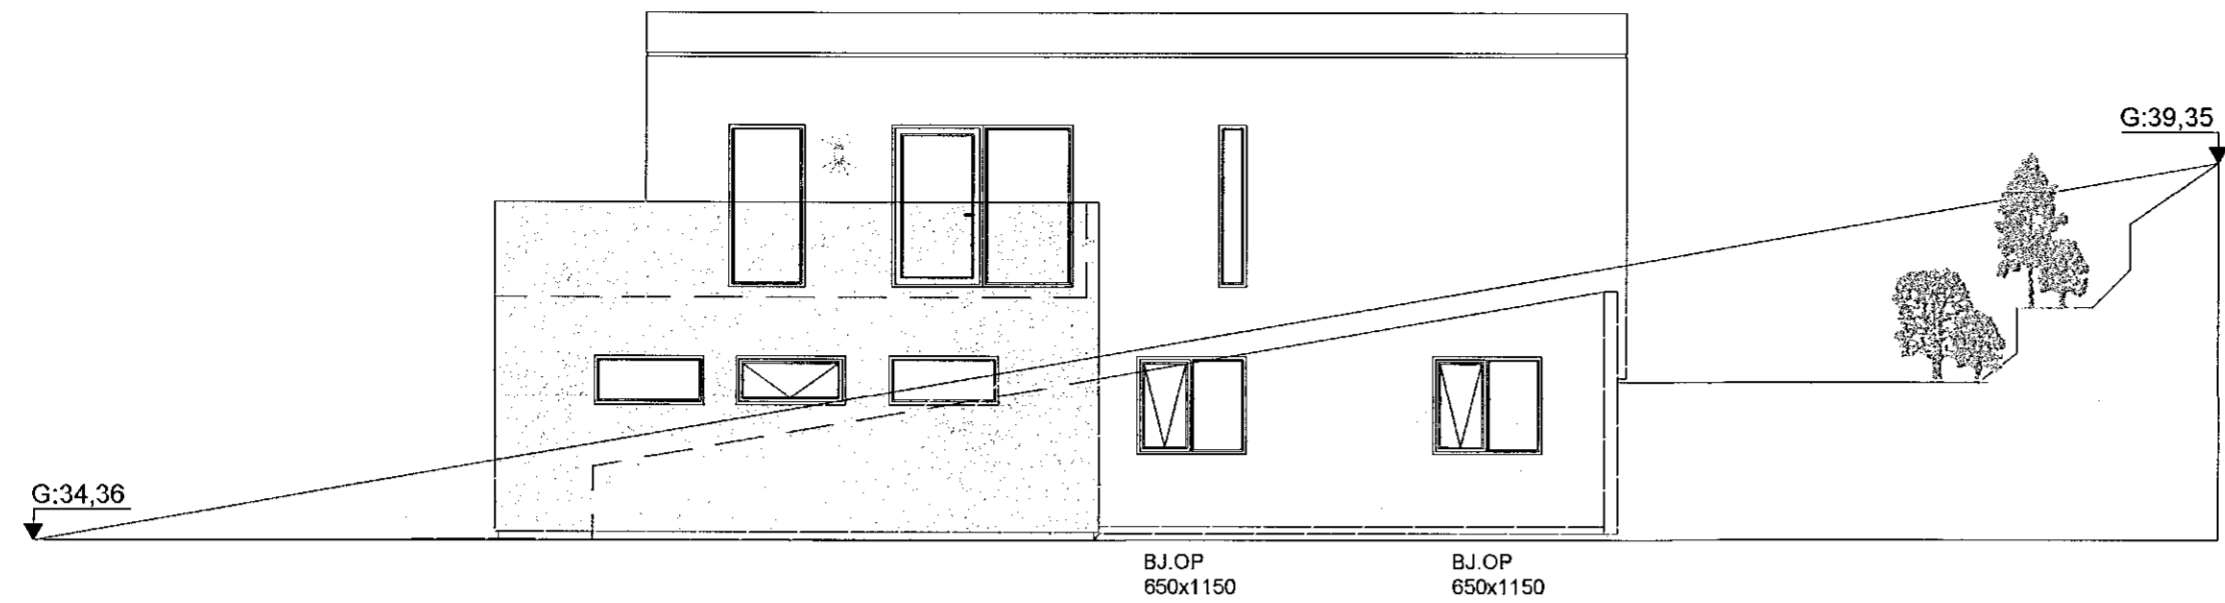


ÚTLIT - AUSTUR

1:100 (A2)

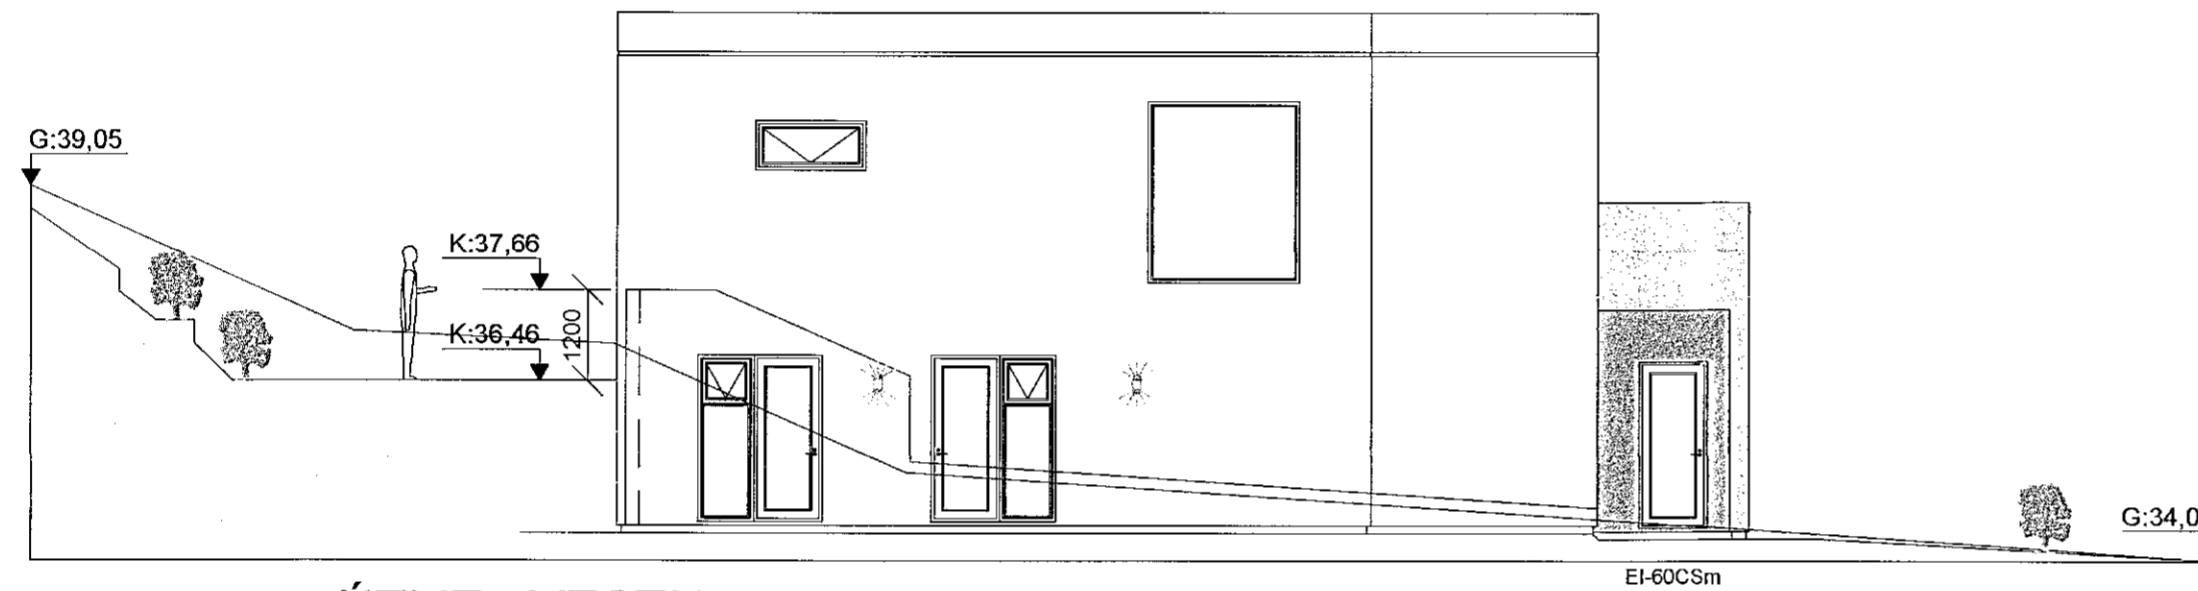


ÚTLIT - VESTUR

1:100 (A2)

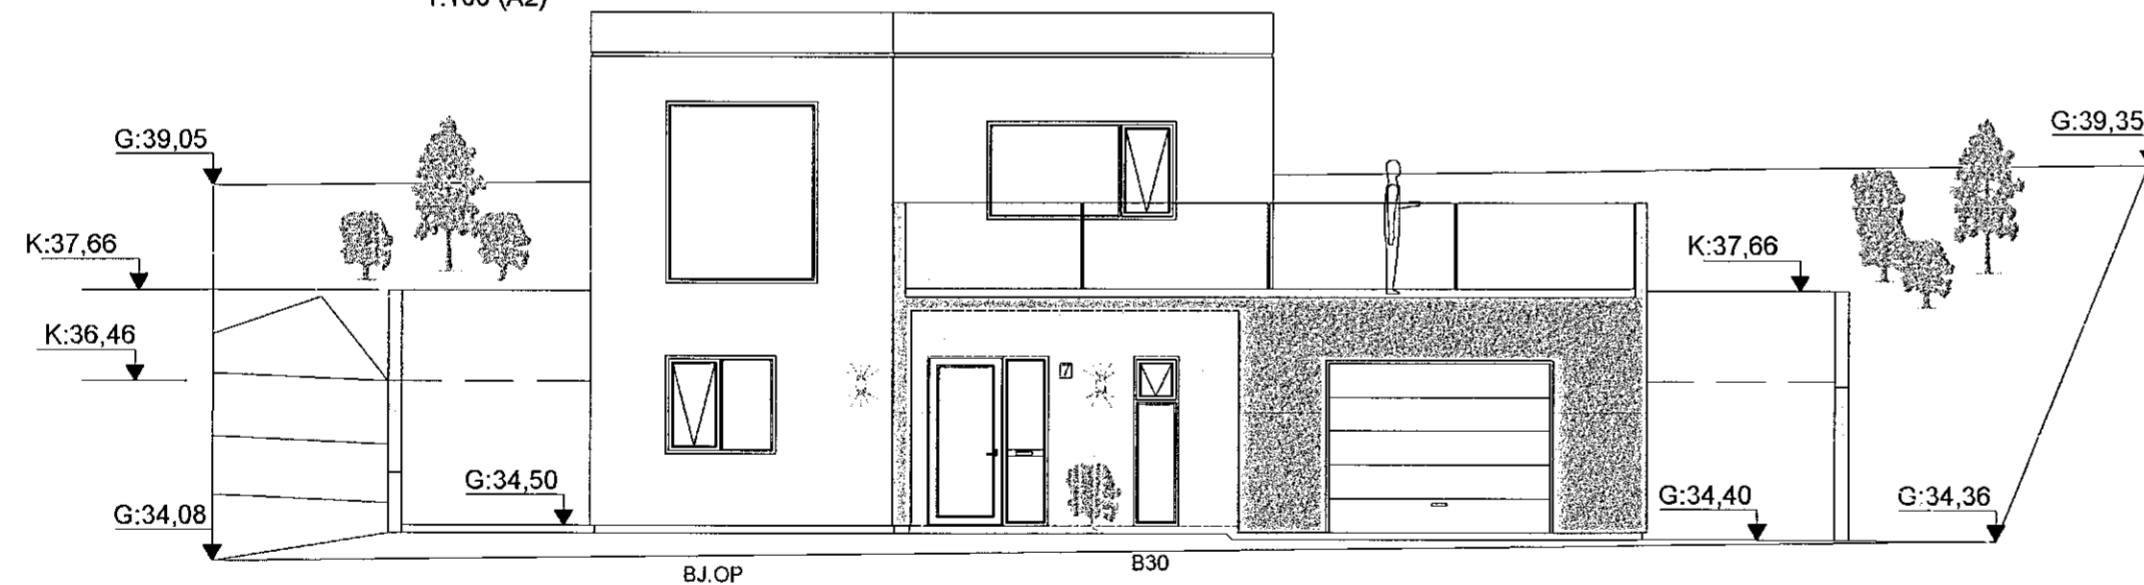

ÚTLIT - SUÐUR

1:100 (A2)

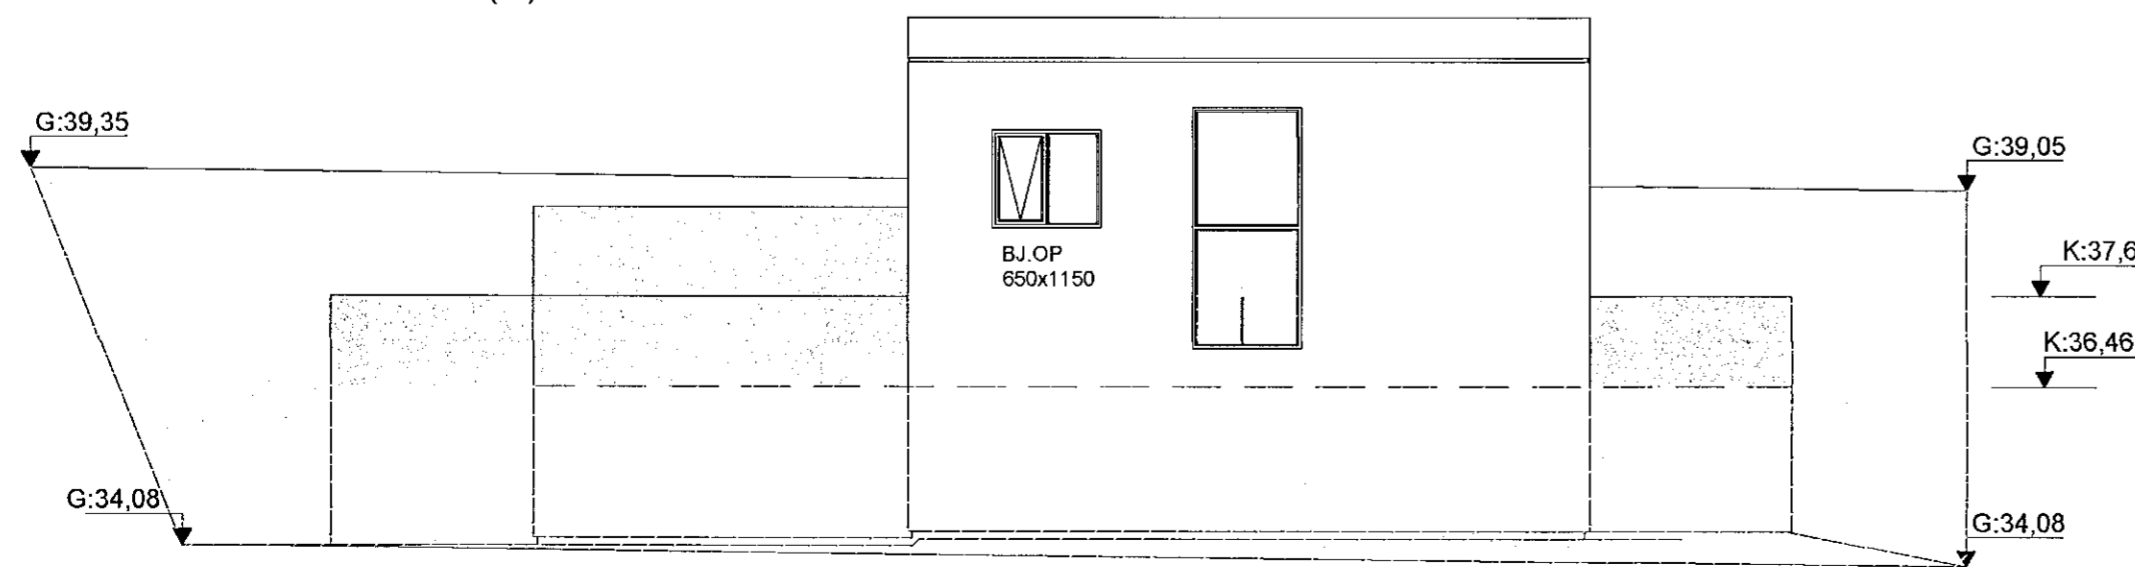

ÚTLIT - NORÐUR

1:100 (A2)

SHS 15.01.2021

TINNUSKARÐ 7 - HAFNARFIRÐI

EINBYLISHÚS  
 ÚTLIT

Mkv.	1:100
Hannað	EV
Teiknað	EV

Dags. 13.JAN.2021 Blað - AF - Nr. A004

Yfirfarið EV

*Eyjólfur Valgarðsson*  
 Hönnunarsjóri

Eyjólfur Valgarðsson  
 Byggingatæknifræðingur B.cs.  
 Hraunprýði 6 210 Garðabæ.  
 gsm:8917257 evtraust@gmail.com

Eyjólfur Valgarðsson Kt:280857-4169

Nr.	Dags.	Breyting	Af