




Samþykkt þann
 20. MAÍ 2020
 Byggingaáulltrúinn í Hafnarfirði
Melús Þjornadóttir

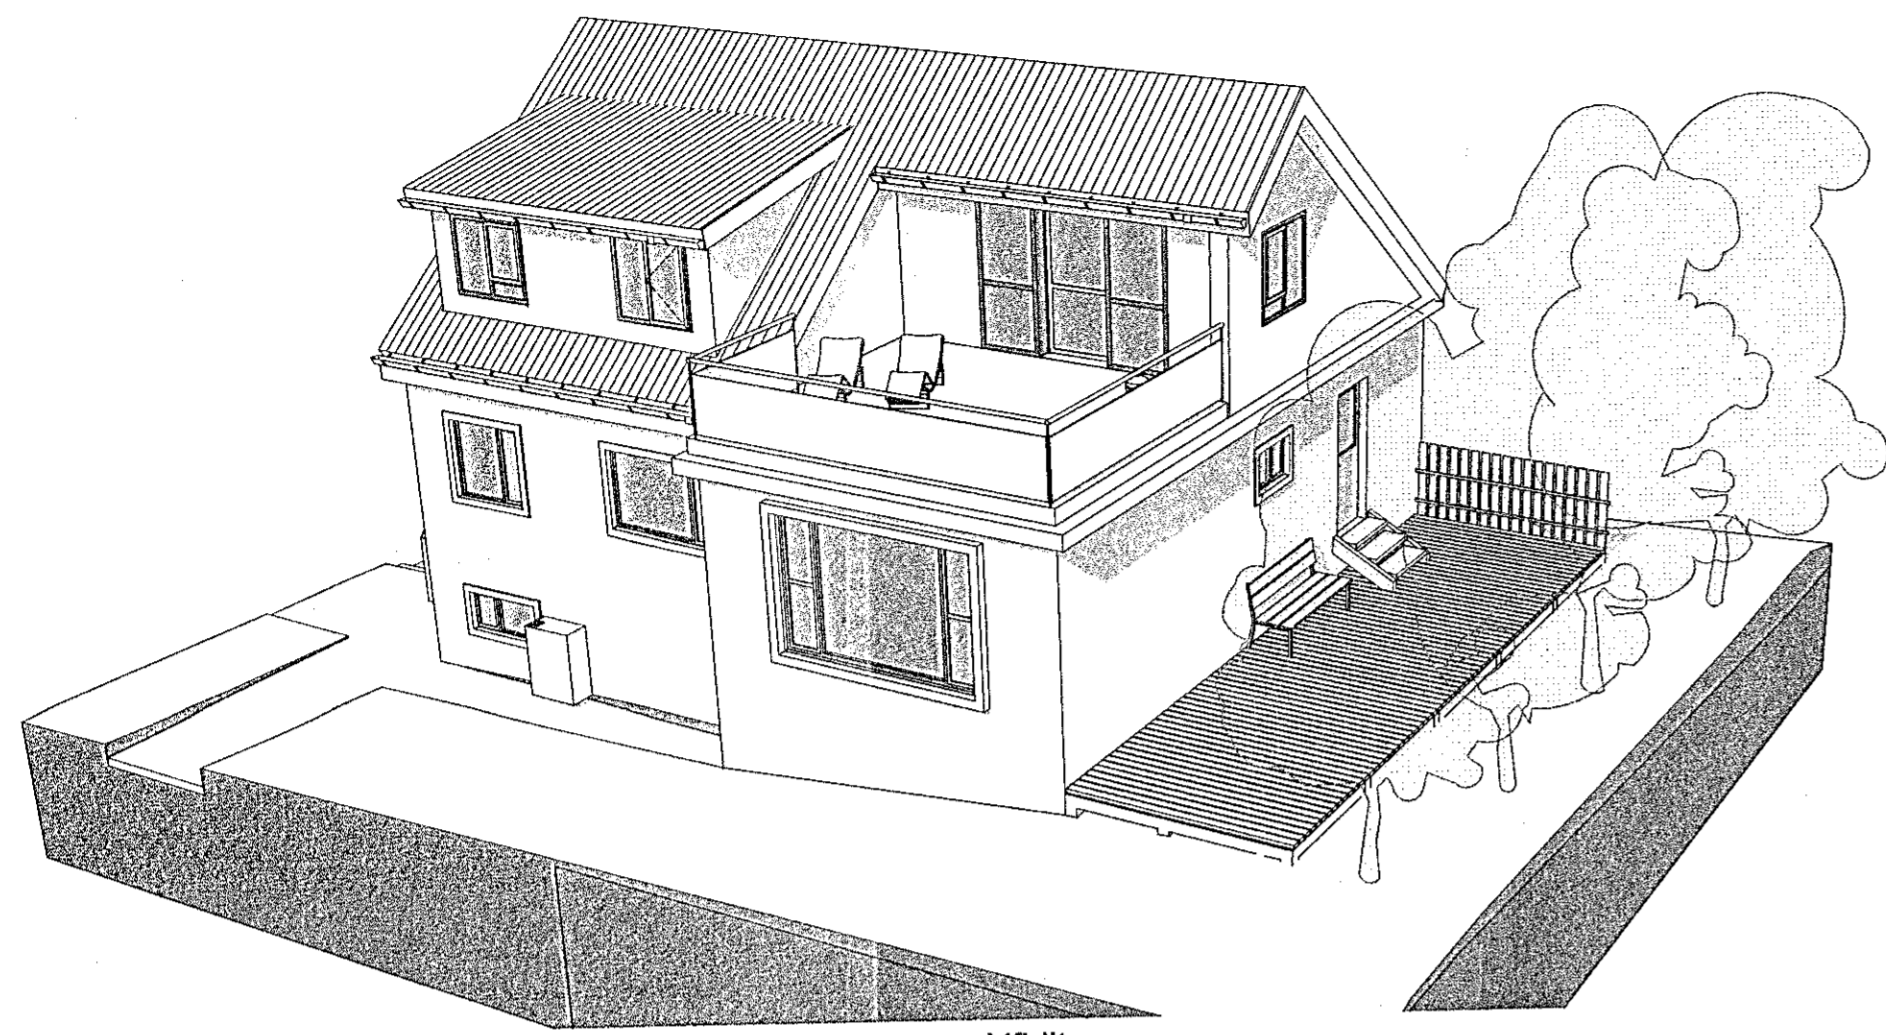

Yfirlit

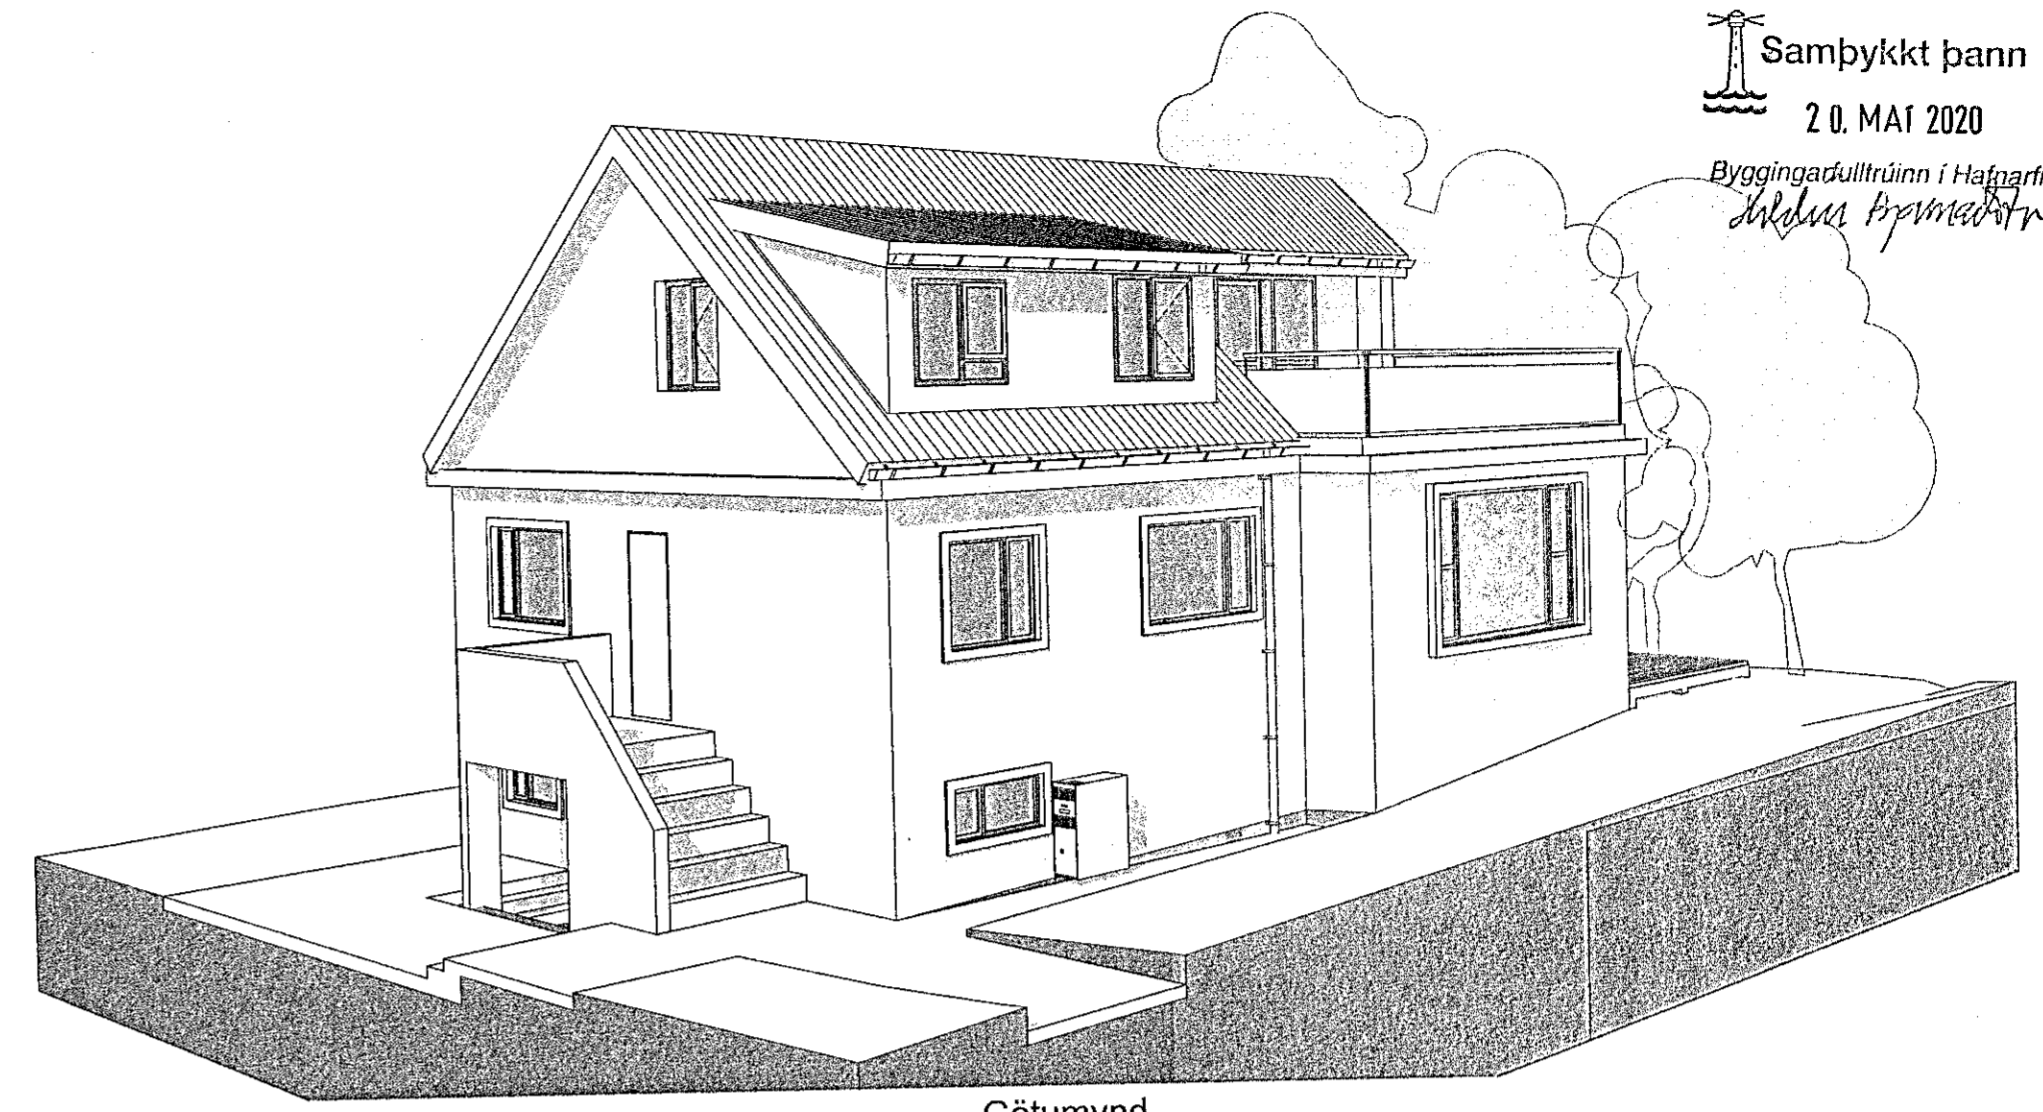


Götumynd

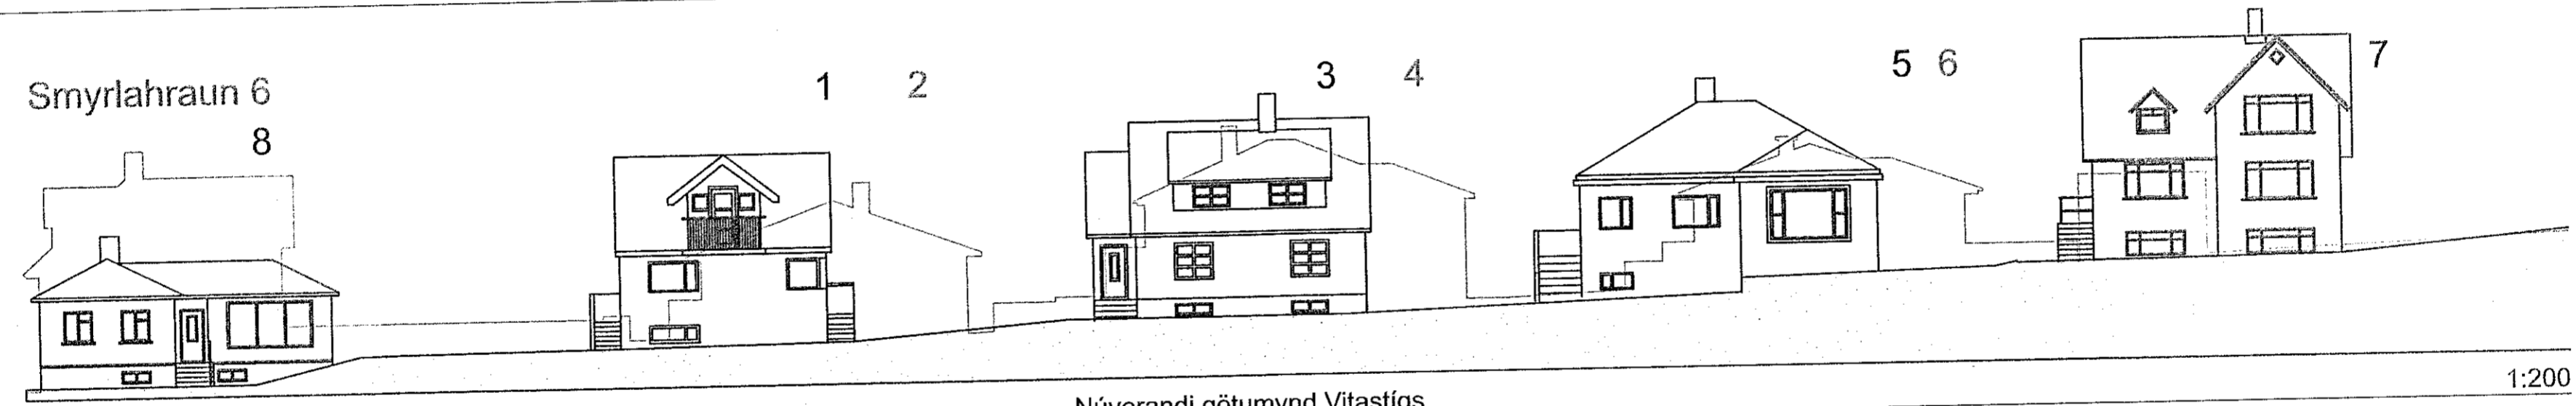

Núverandi götumynd Vítastígs

1:200

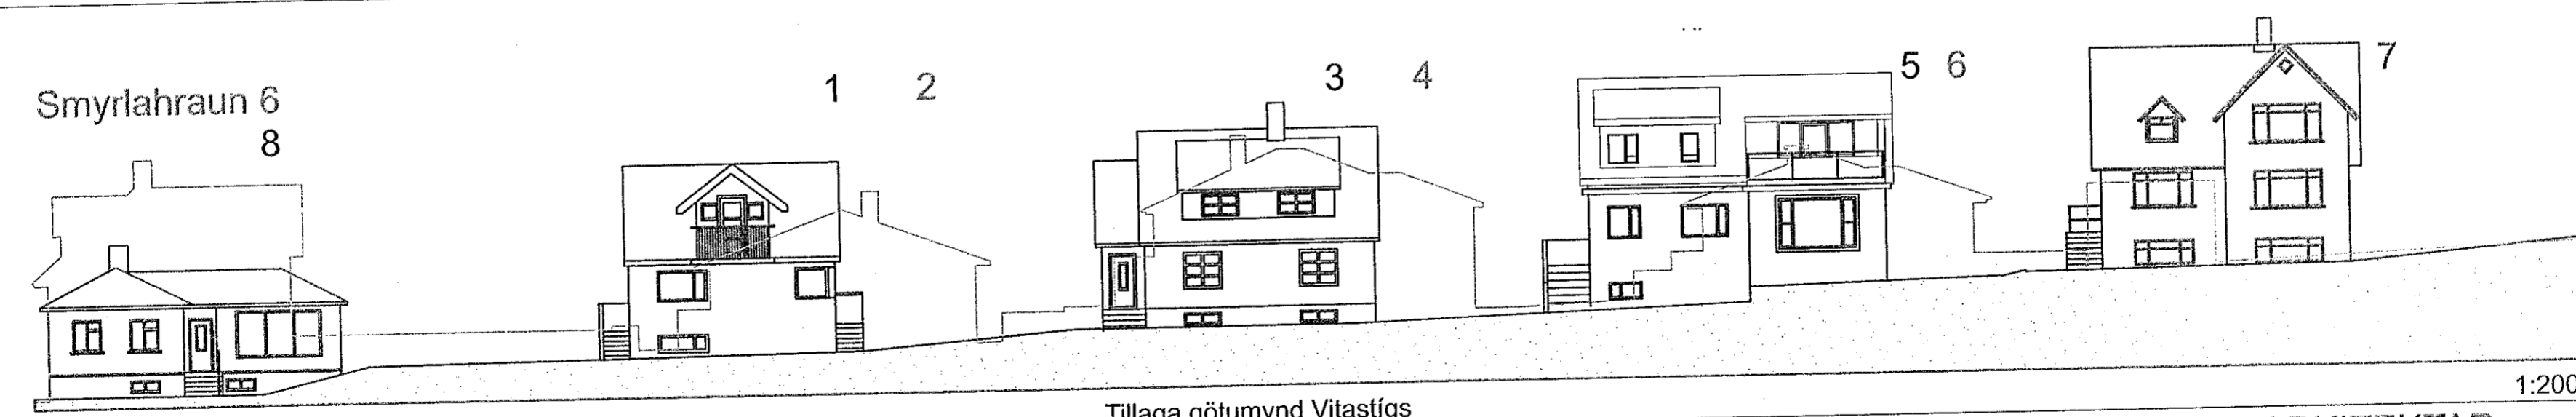

Tillaga götumynd Vítastígs

1:200



+ARKITEKTAR
VÍTASTÍGUR 5, HAFNAFJÖRÐUR
 Götumynd og prividdarmyndir

dags.	07.01.2018
mkv.	1:200
teikn.	HJ/JB
verknr.	

Harakdur Ingvarsson arkitekt 030956-3389
 Páll Hjaltason arkitekt 070859-2119

