
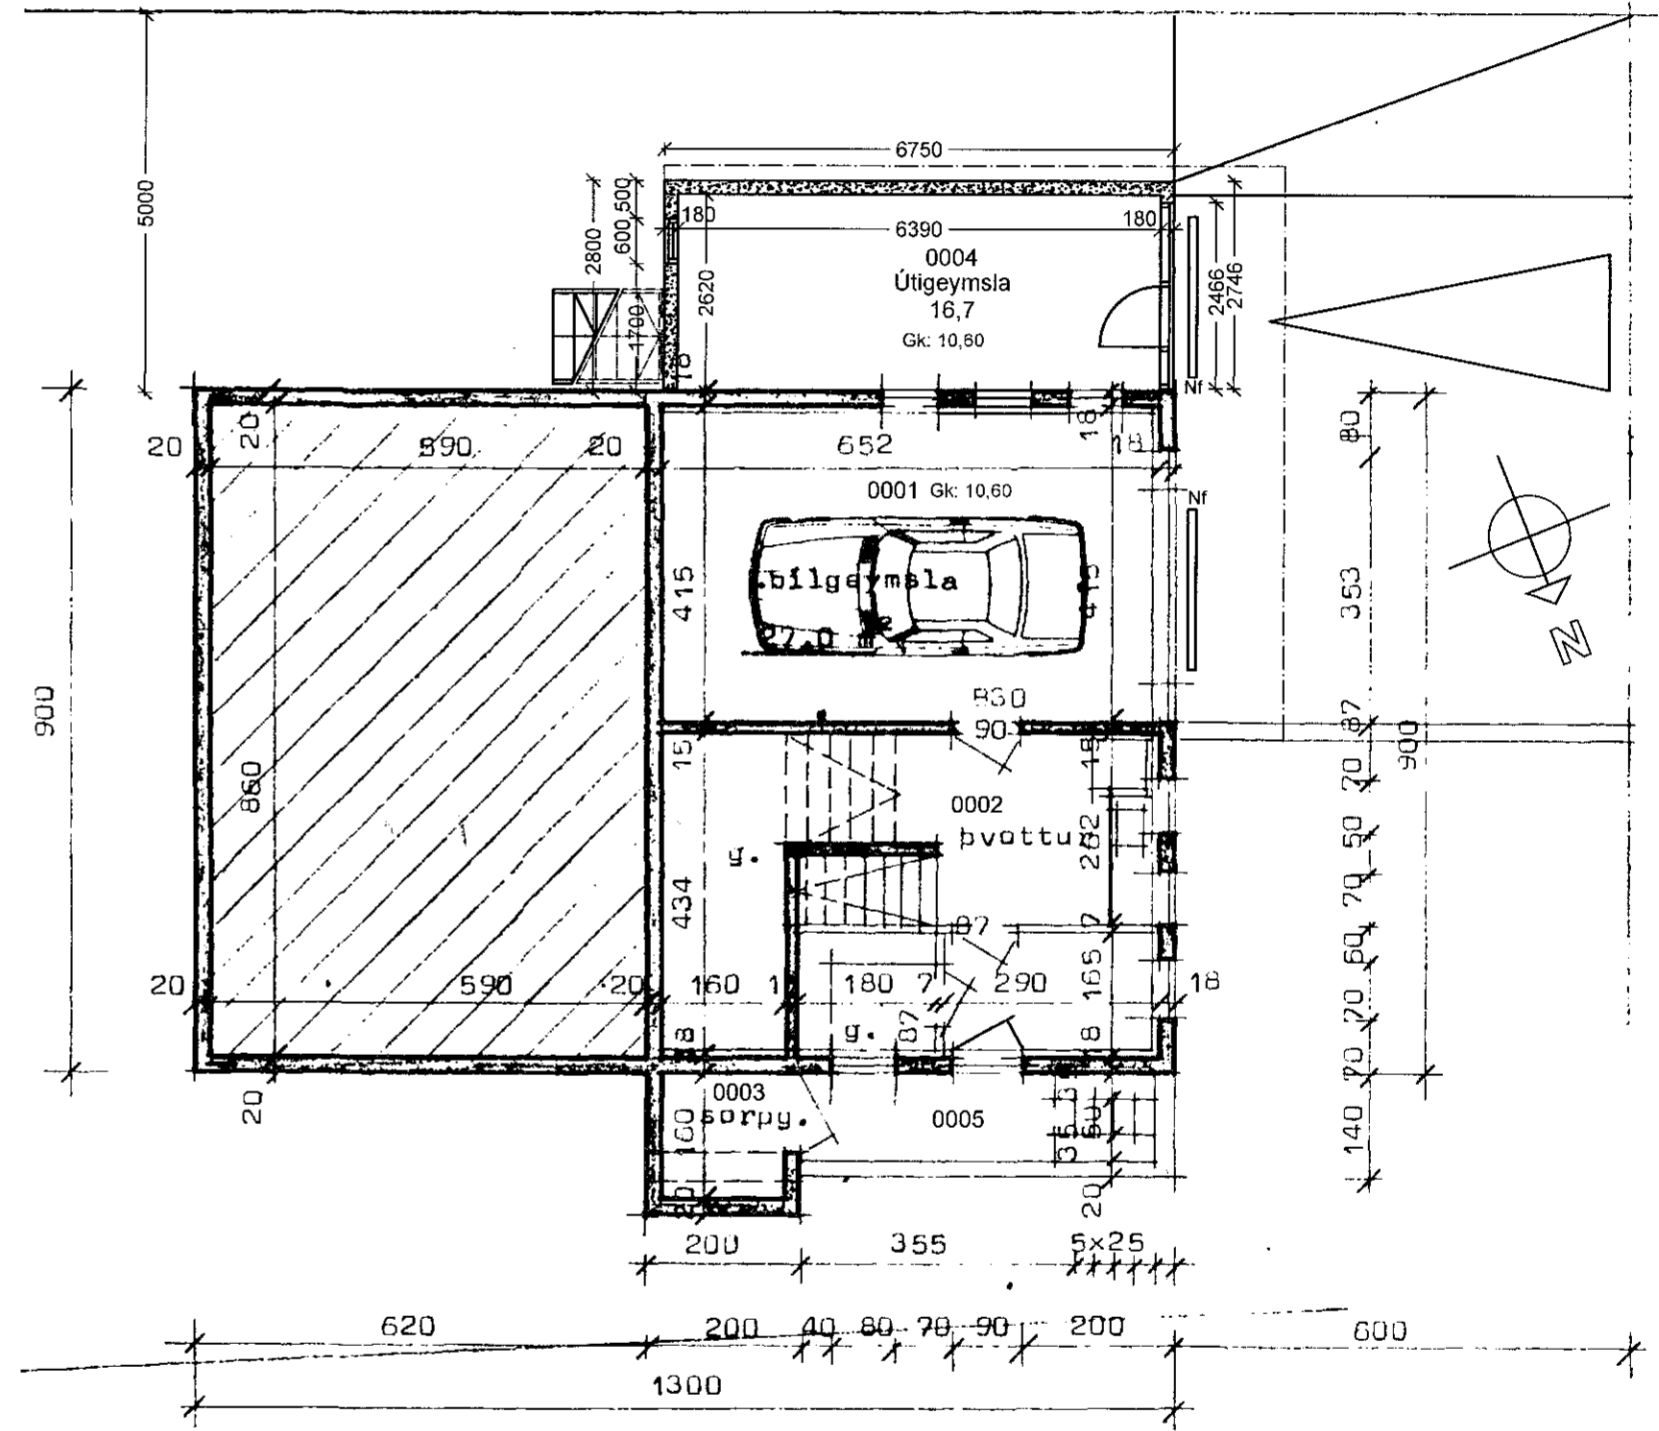
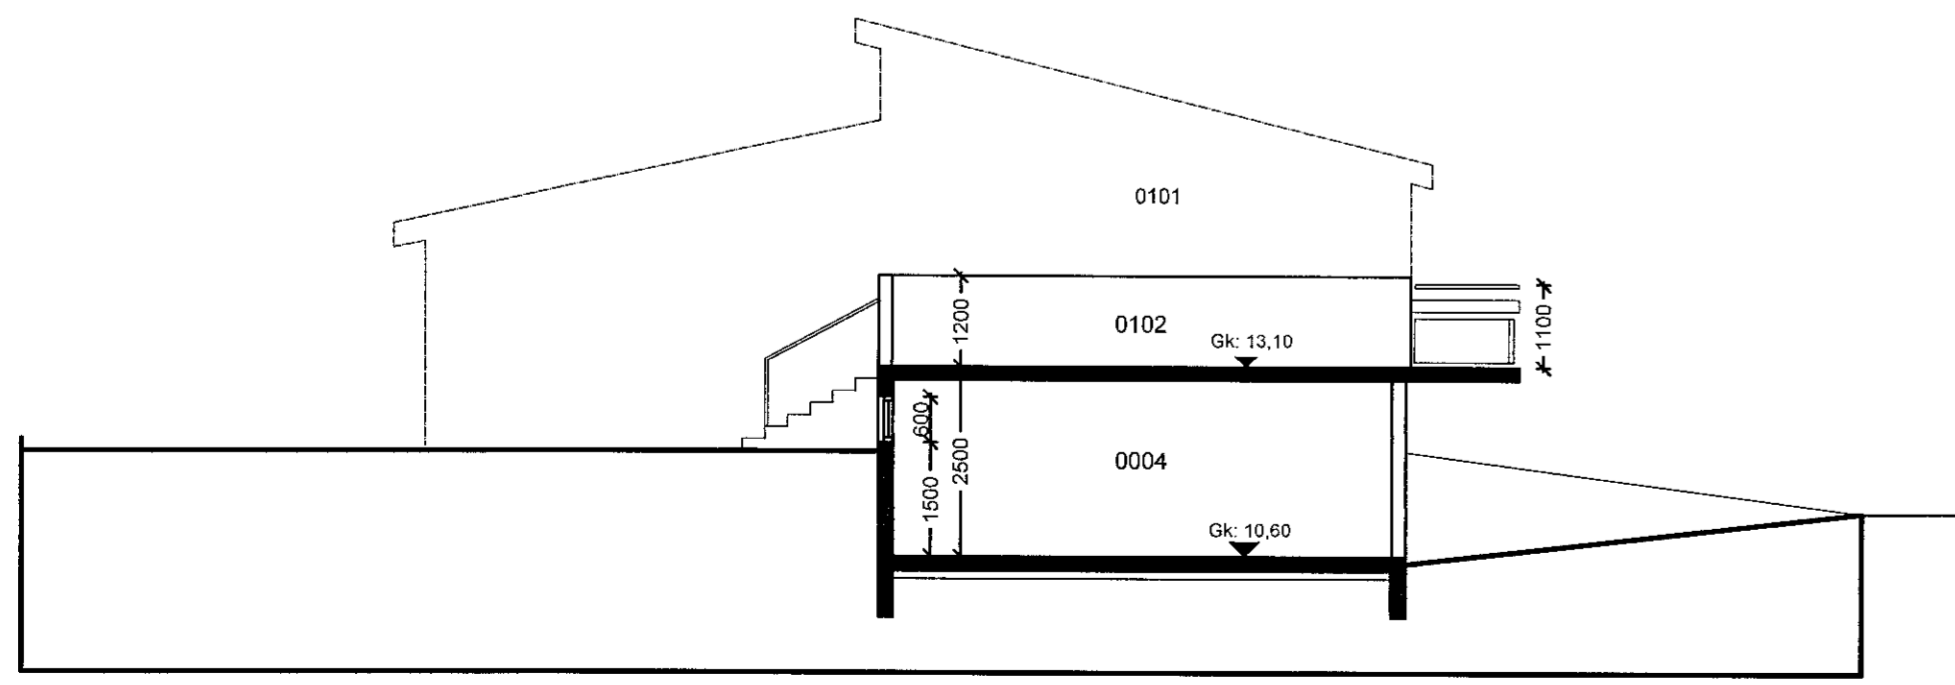
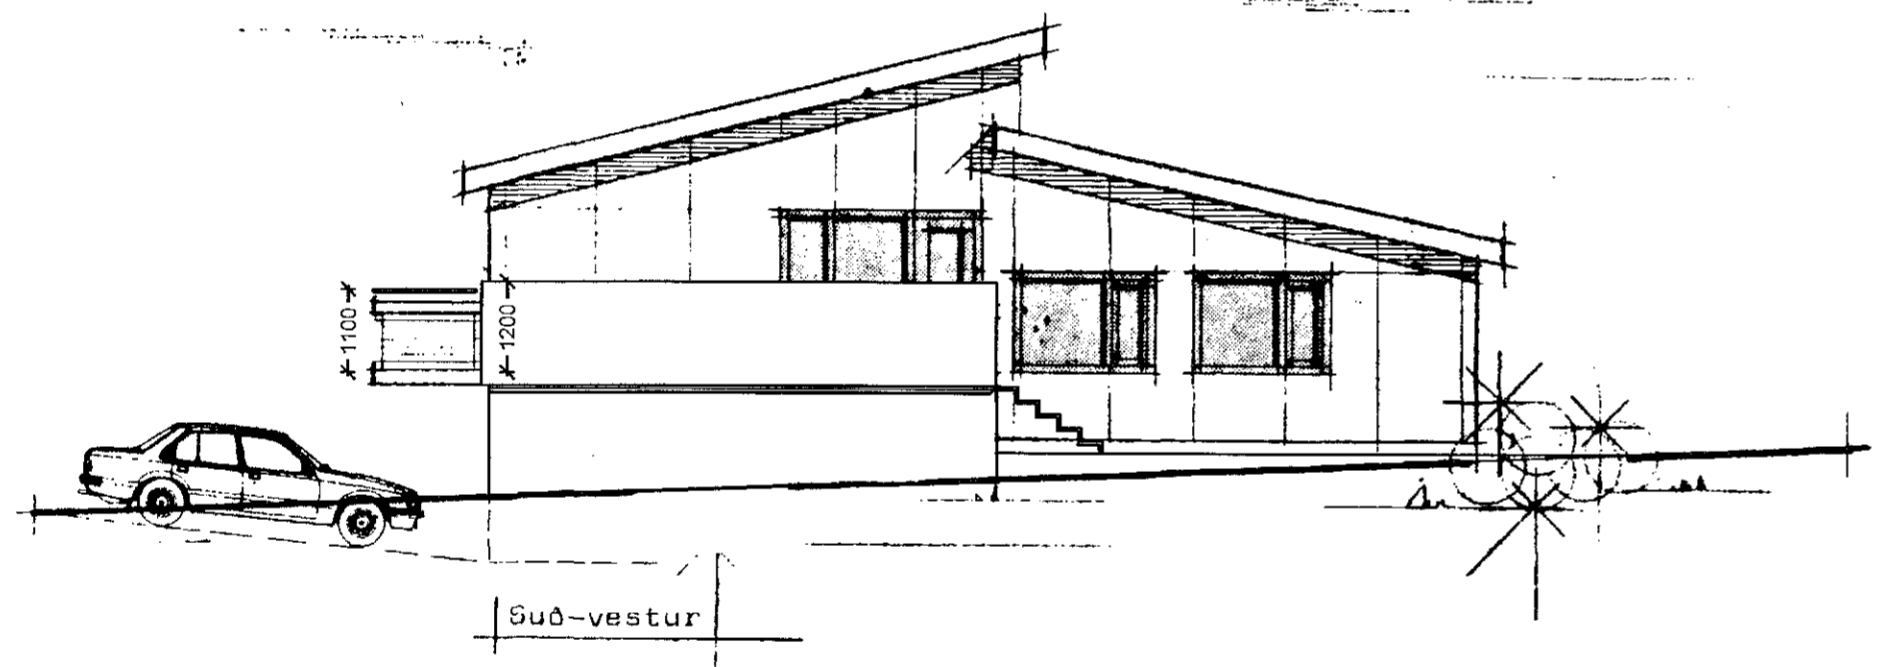


Samþykkt þann
 21. APR. 2021
 Byggingarfulltrúi / Hlutfærifjór
 Sölva Þorvaldsson

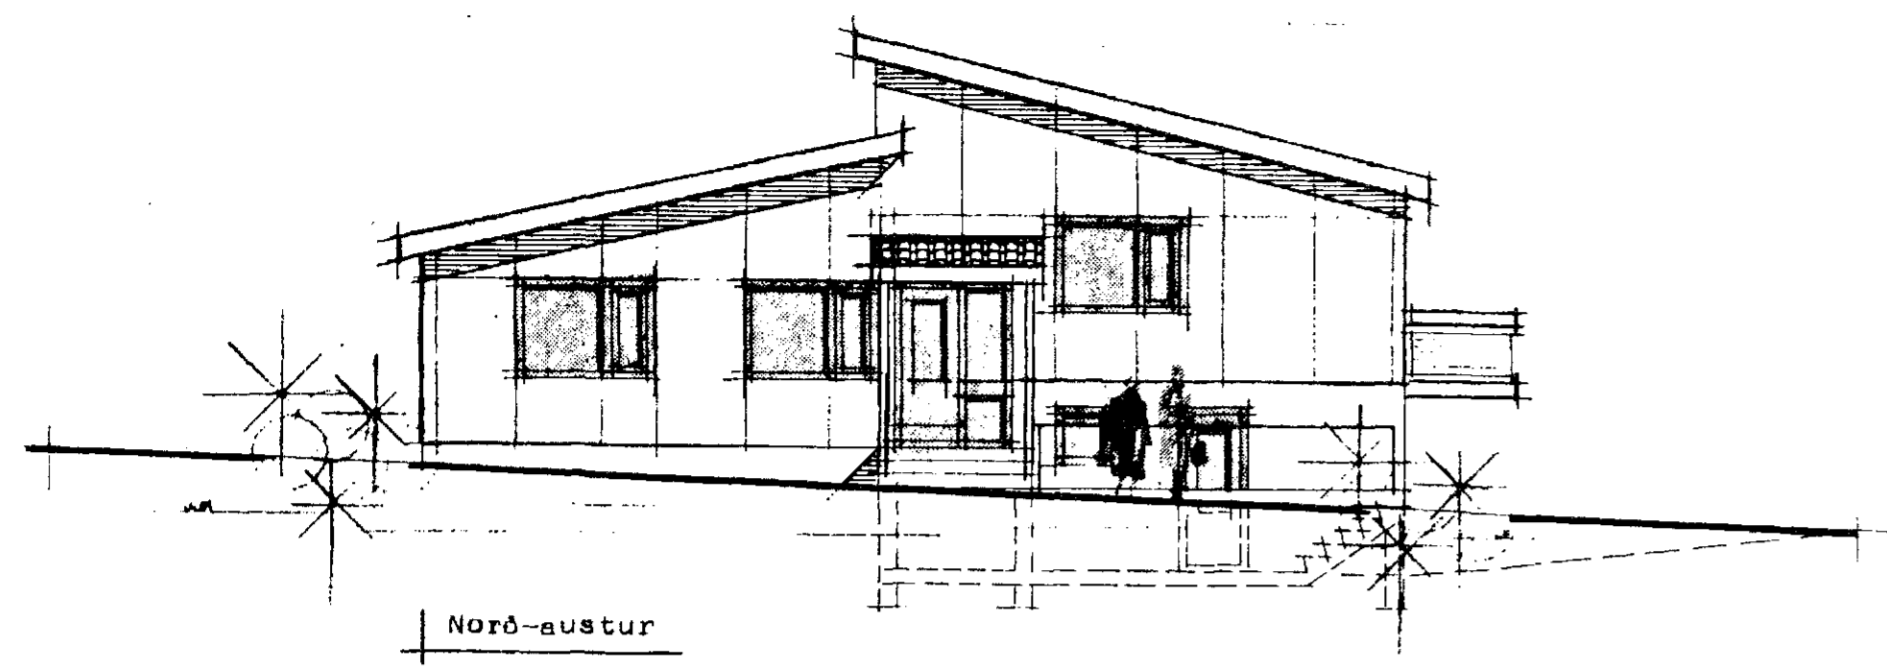

Hellubraut 3
 Hafnarfjörður
 Grunnmynd kjallara
 Útlit, snið

Hannað / teiknað : ff Verknúmer : 1723
 Mælikvarði : 1/100 Dagsetning : 10.04.2021

Teikn.nr. 102

Aðalhönnuður :
 Friðrik Friðriksson arkitekt Fai, Kt: 211256-4519 *Friðrik Friðriksson*

Studio F - arkitektar
 Kelduhvammur 6, 220 Hafnarfjörður
 Kt: 430707-1670 S: 571 0202 / 864 9610 Netf: studiof@islandia.is