




Samþykkt þann
28. APR. 2021
Byggingarfulltrúinn í Hafnarfirði
Helena Þjarnadóttir

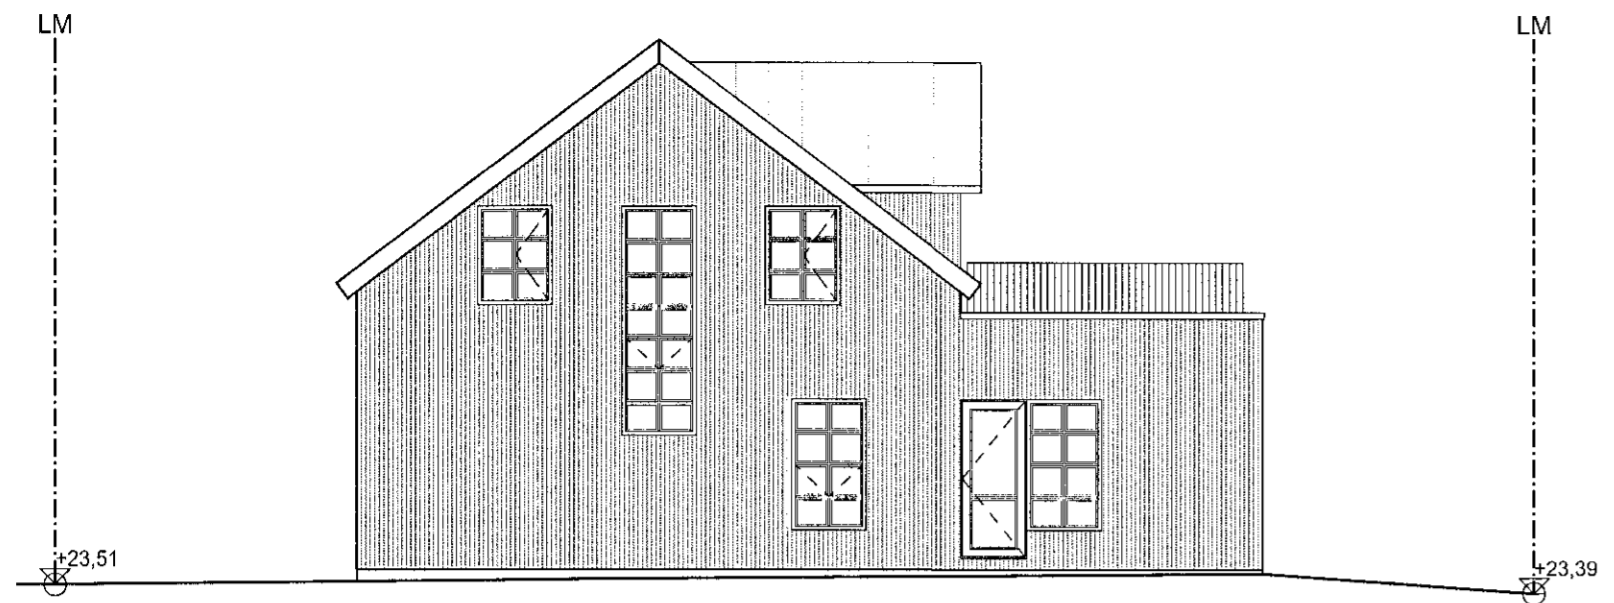


Ásýnd Austur 1:100

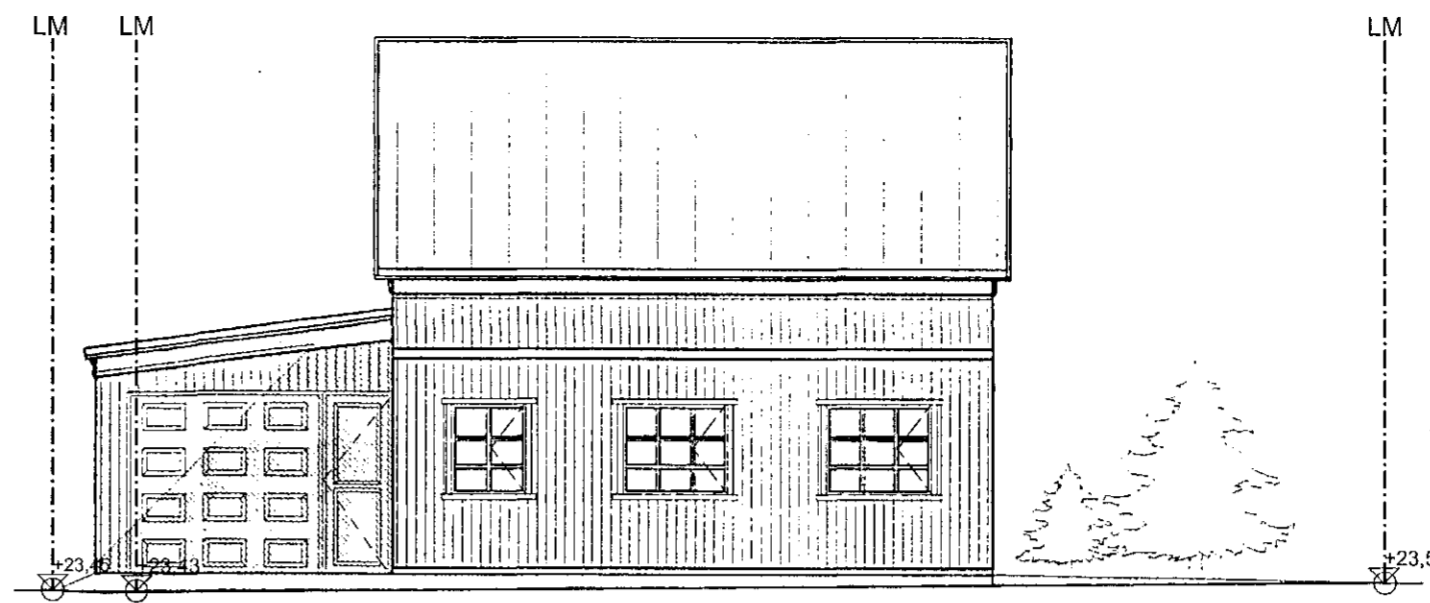


Ásýnd Suður 1:100

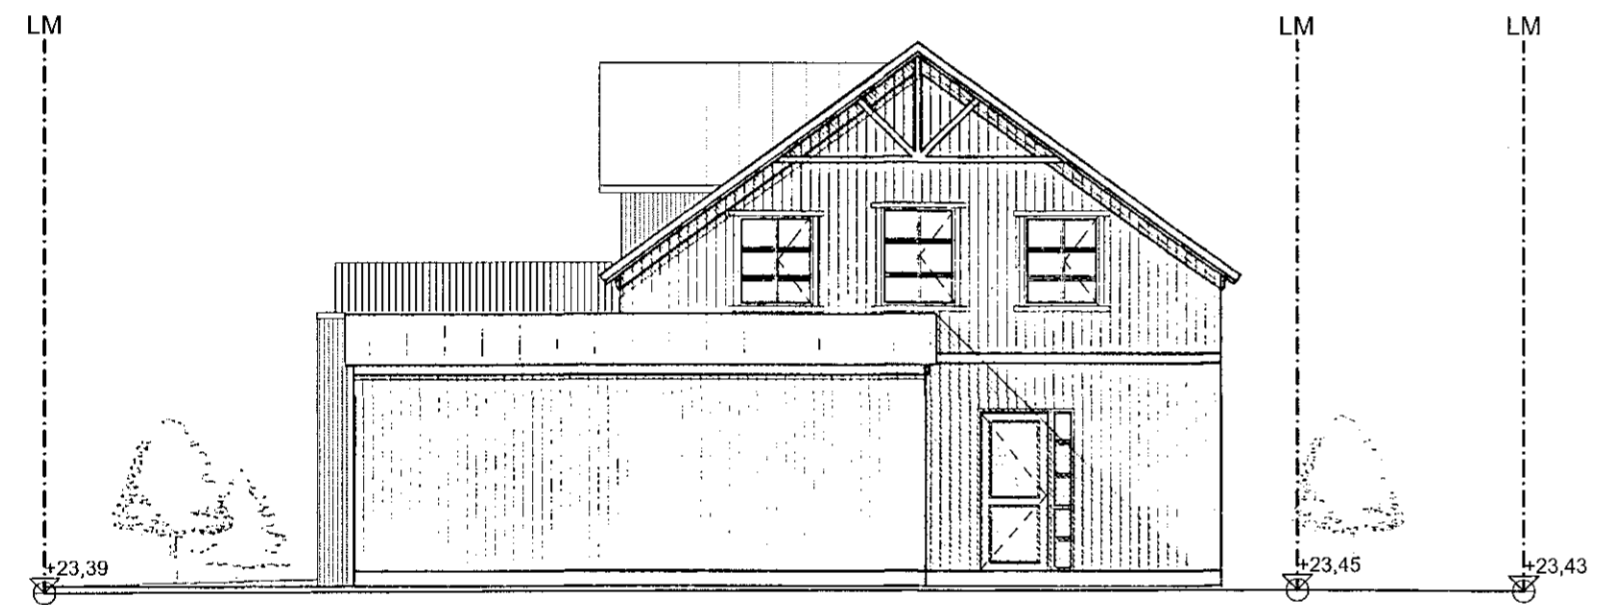

Ásýnd Vestur 1:100

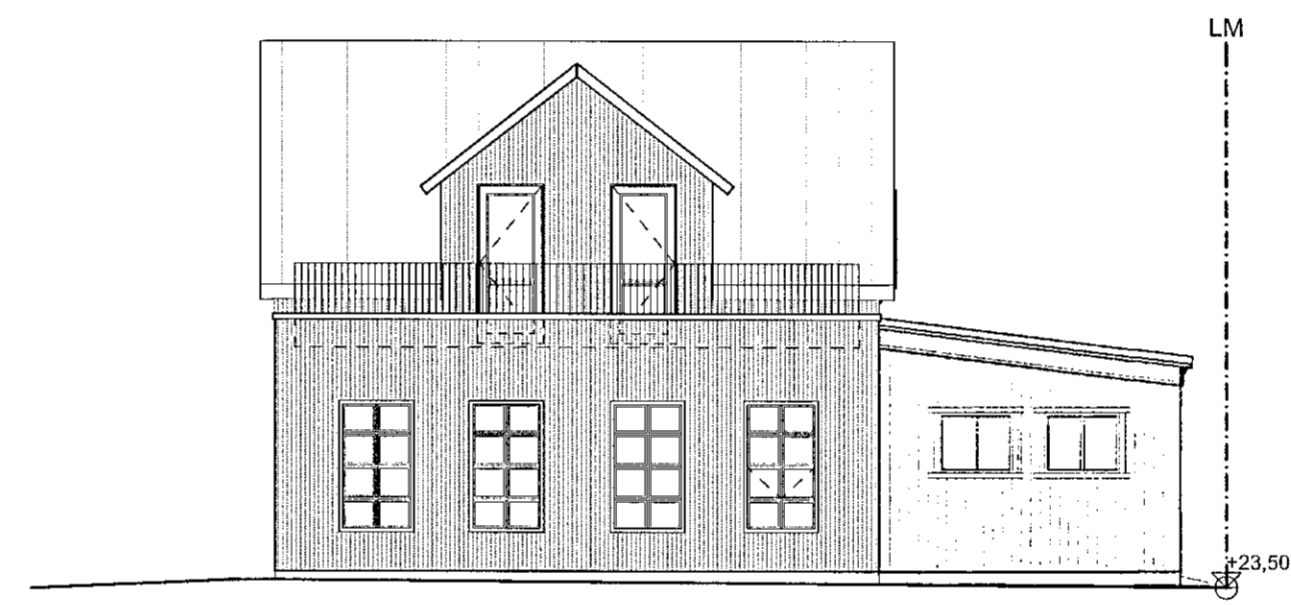

Ásýnd Norður 1:100

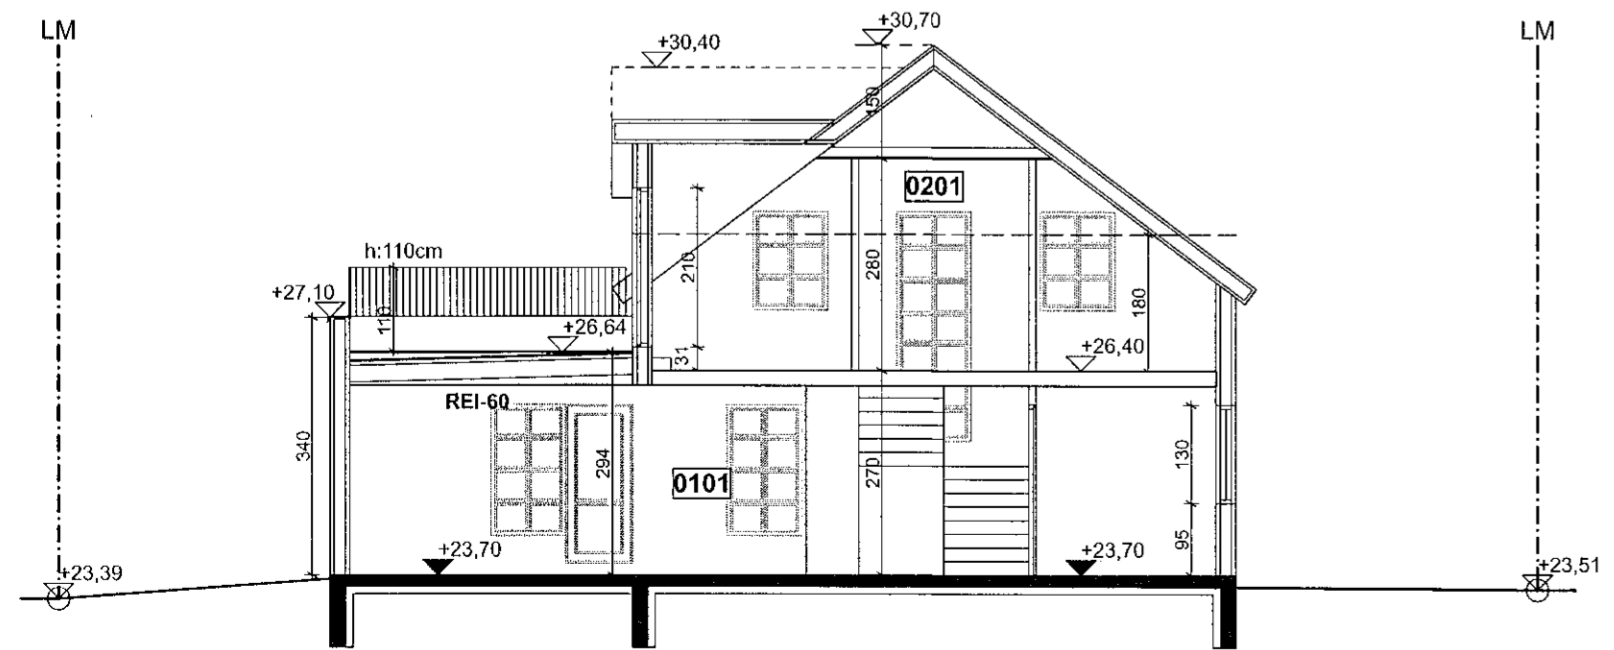

Snið A - A 1:100

- | | |
|------------------|-----------------------|
| BNF Þakniðurfall | Brunatexti: |
| GN Gólfniðurfall | R Berandi |
| LR Lofttræsing | E Öbrennandi |
| RL Reyklosun | I Einangrun |
| RS Reykkyngjari | C Sjálflokandi |
| HL Handlaug | S Reykþétt |
| EV Eldhúsvaskur | 90 Tími í min. |
| PG Þakgler | HSL Handsökkvitæki |
| | BO Þjörgunarop |
| | ÚT Útgangur |
| | BS Brunaslanga (25m) |
| | ⌀S Handsökkvitæki |
| | Kóti: |
| | GK Gólfkóli |
| | ⊕ Frágengið gólf |
| | ⊖ Kóti-frágengið gólf |
| | ▼ Kóti-steypt gólf |

Breyting	Dags.	Br.

SHS
27. 04. 2021

Kjóahraun 16

Verklut	Verk.nr.	066
Aðaluppdráttur	Dags.	25.01.2021
Útlit og snið	Mkv. A2	1:100

noland
arkitektar

Gunnar Logi Gunnarsson Kennitala. 120482-5809
Bjarni Óskar Þorsteinsson Kennitala. 310876-3729
Laugavegur 178, Reykjavík 105, Ísland
Sími: 8597008 / 6591945
Netfang: bjarni@noland.is / gunnar@noland.is

Gunnar Logi Gunnarsson