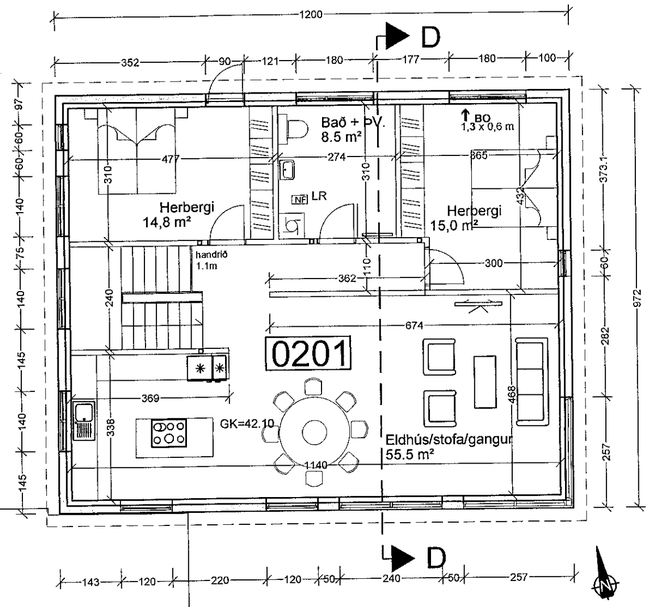

GRUNNMYND 2. HÆÐAR 1:100

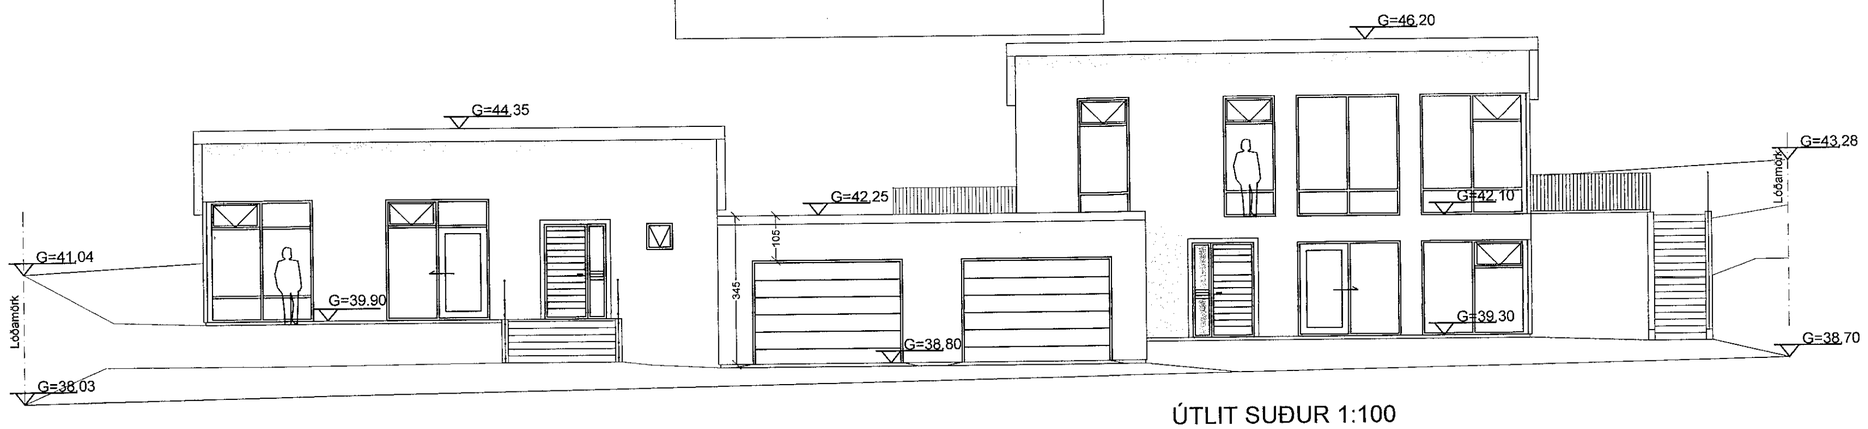

ÚTLIT SUÐUR 1:100

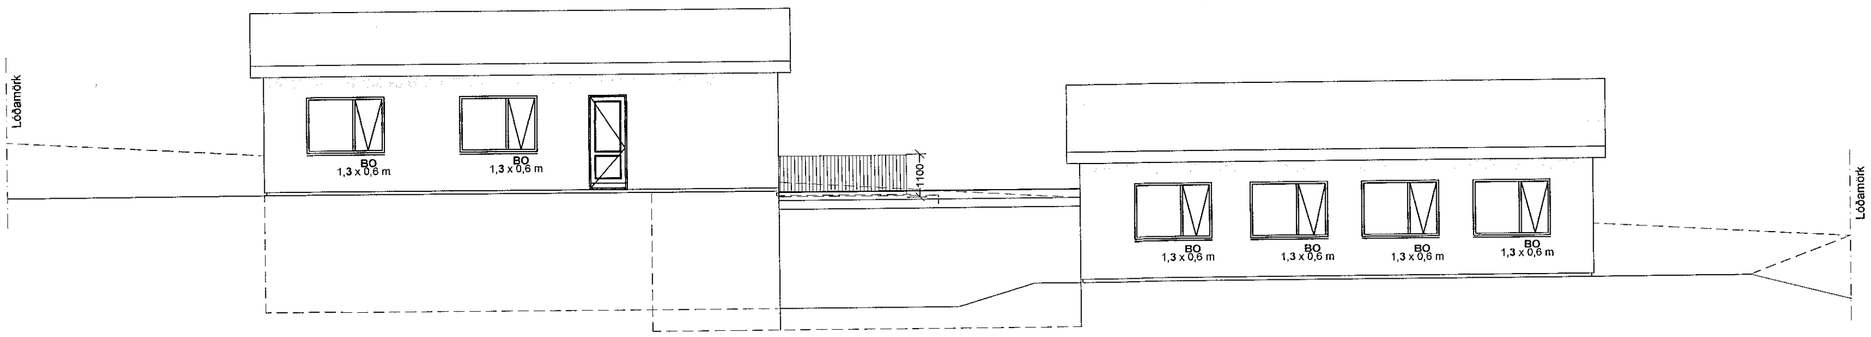

ÚTLIT NORÐUR 1:100

Samþykkt bann
28. APR. 2021
Byggingarfulltrúinn í Hafnarfirði

ÚTGÁFUFERILL

NÚMER:	DAGS.	SKÝRINGAR:	UNNIÐ:
C	21.4.2021	ÝMSAR BREYTINGAR	H.Á.
DAGS.		SAMRÆM.HÖNNUÐUR	

SHS
27.04.2021

Verkfræðistofa Hauks Ásgeirssonar
SUÐURLANDSBRAUT 46
108 REYKJAVÍK
SÍMI: 897 8132
NETFANG: haukur@vha.is
kt: 560600-3050

HEITI VERKS:
MÓBERGSSKARÐ 14
HAFNARFIRÐI

HEITI TEIKNINGAR:
GRUNNMYND 2. HÆÐAR
SUÐUR- OG NORÐURHLIÐ

MKV: 1:100	DAGS. FEB.'21	VERK NR 21-05	
TEIKNAÐ. H.Á.	YFIRFARIÐ H.Á.	SAMÞYKKT H.Á.	TEIKN.NÚMER 2
DAGS.undirskr. 21.04.2021	NAFN HÖNNUÐAR Haukur Ásgeirsson kt: 301255-4629		
UNDIRSKR.HÖNNUÐAR			ÚTGÁFA C