
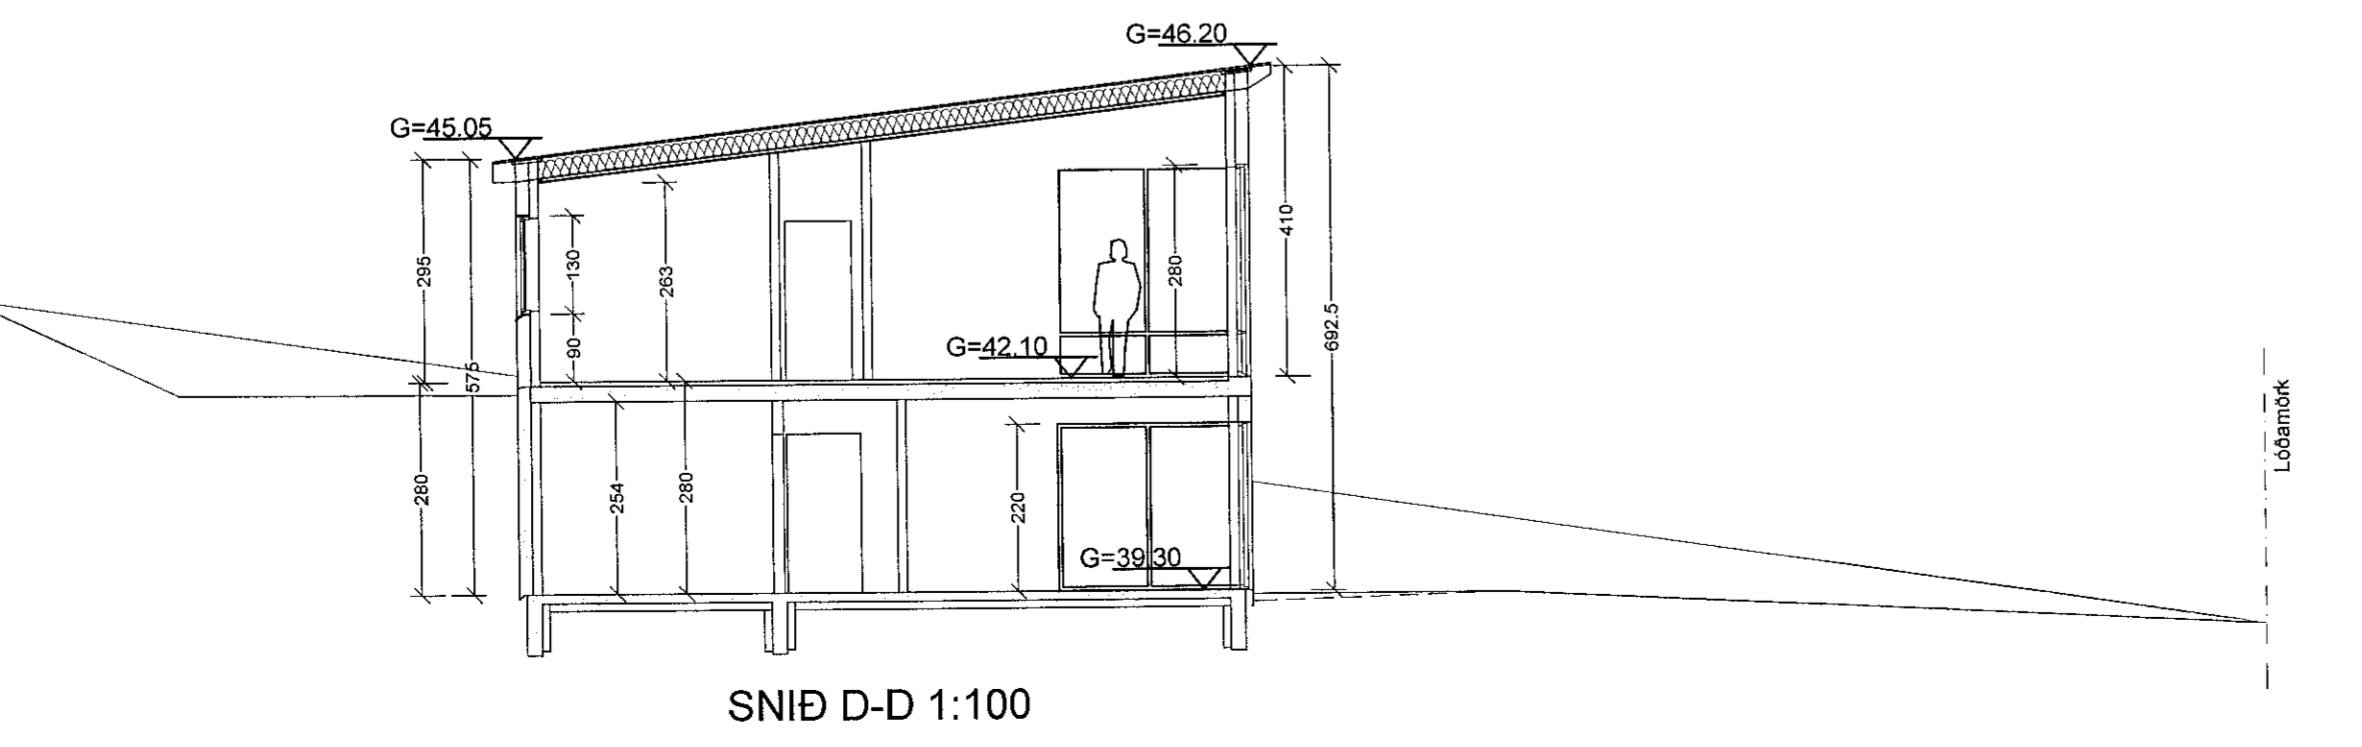
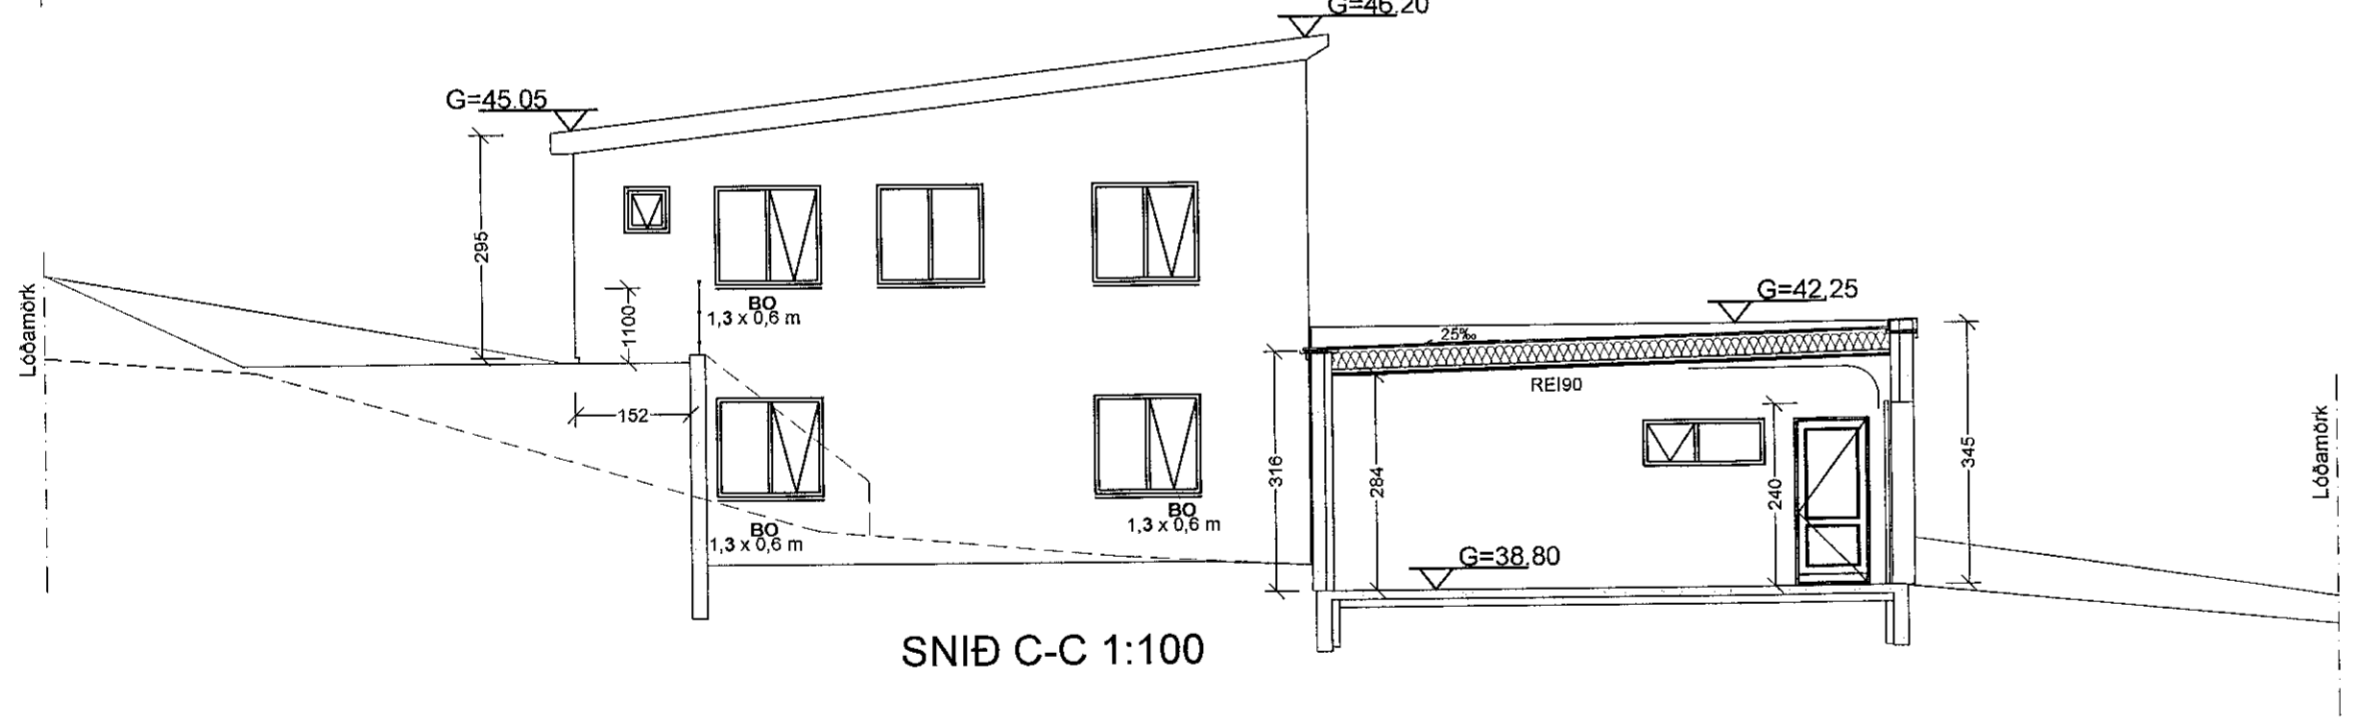
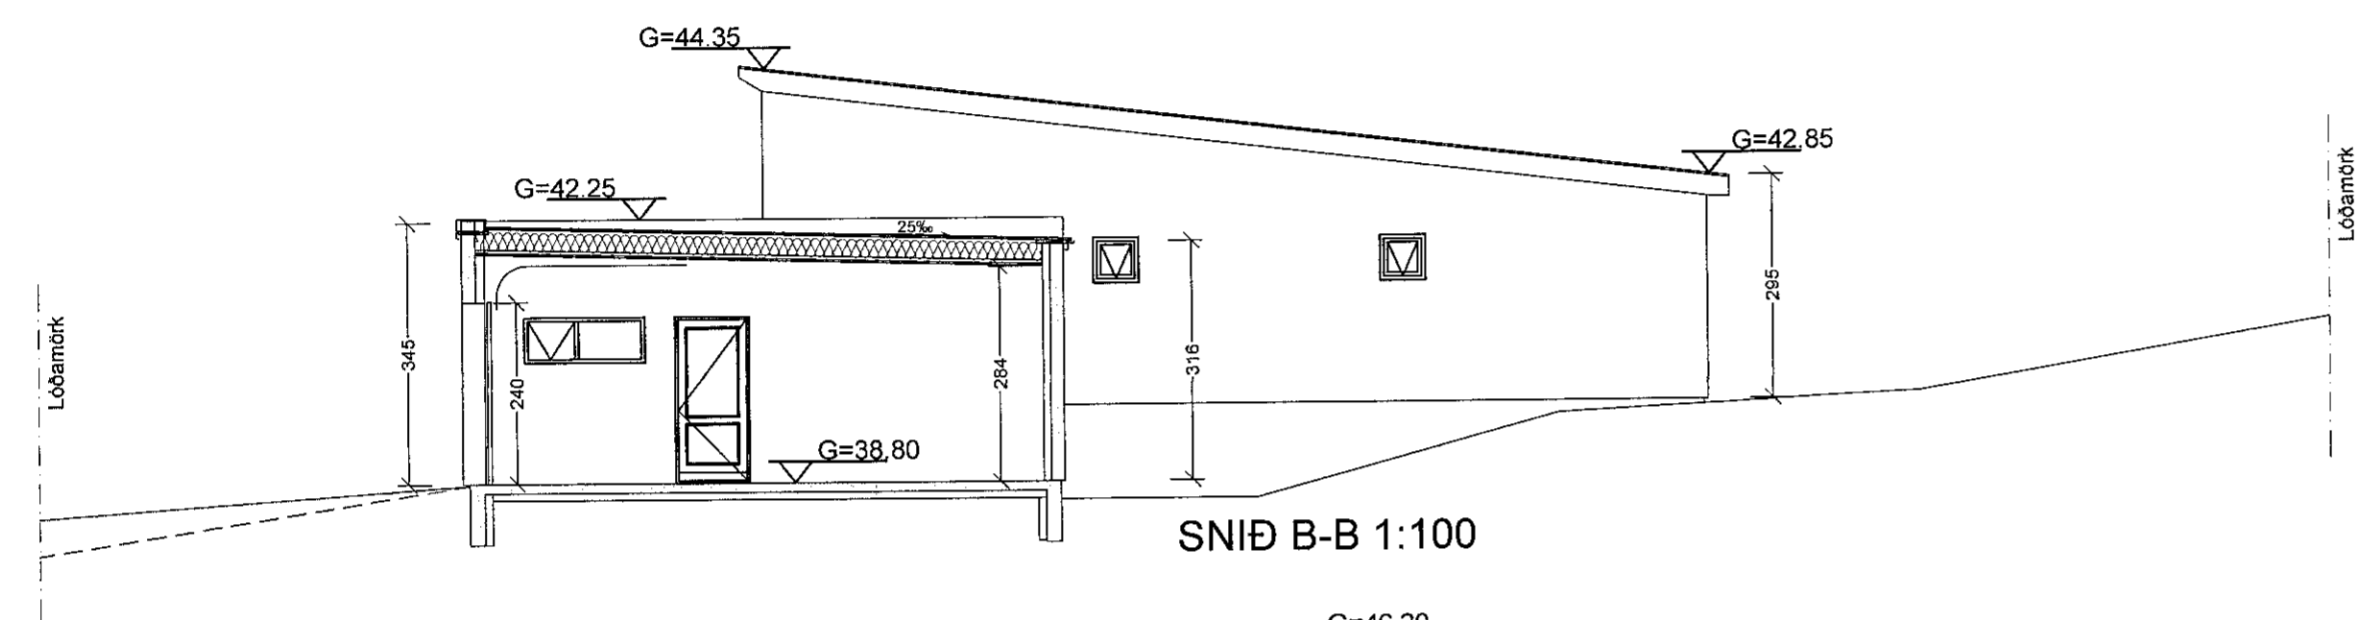
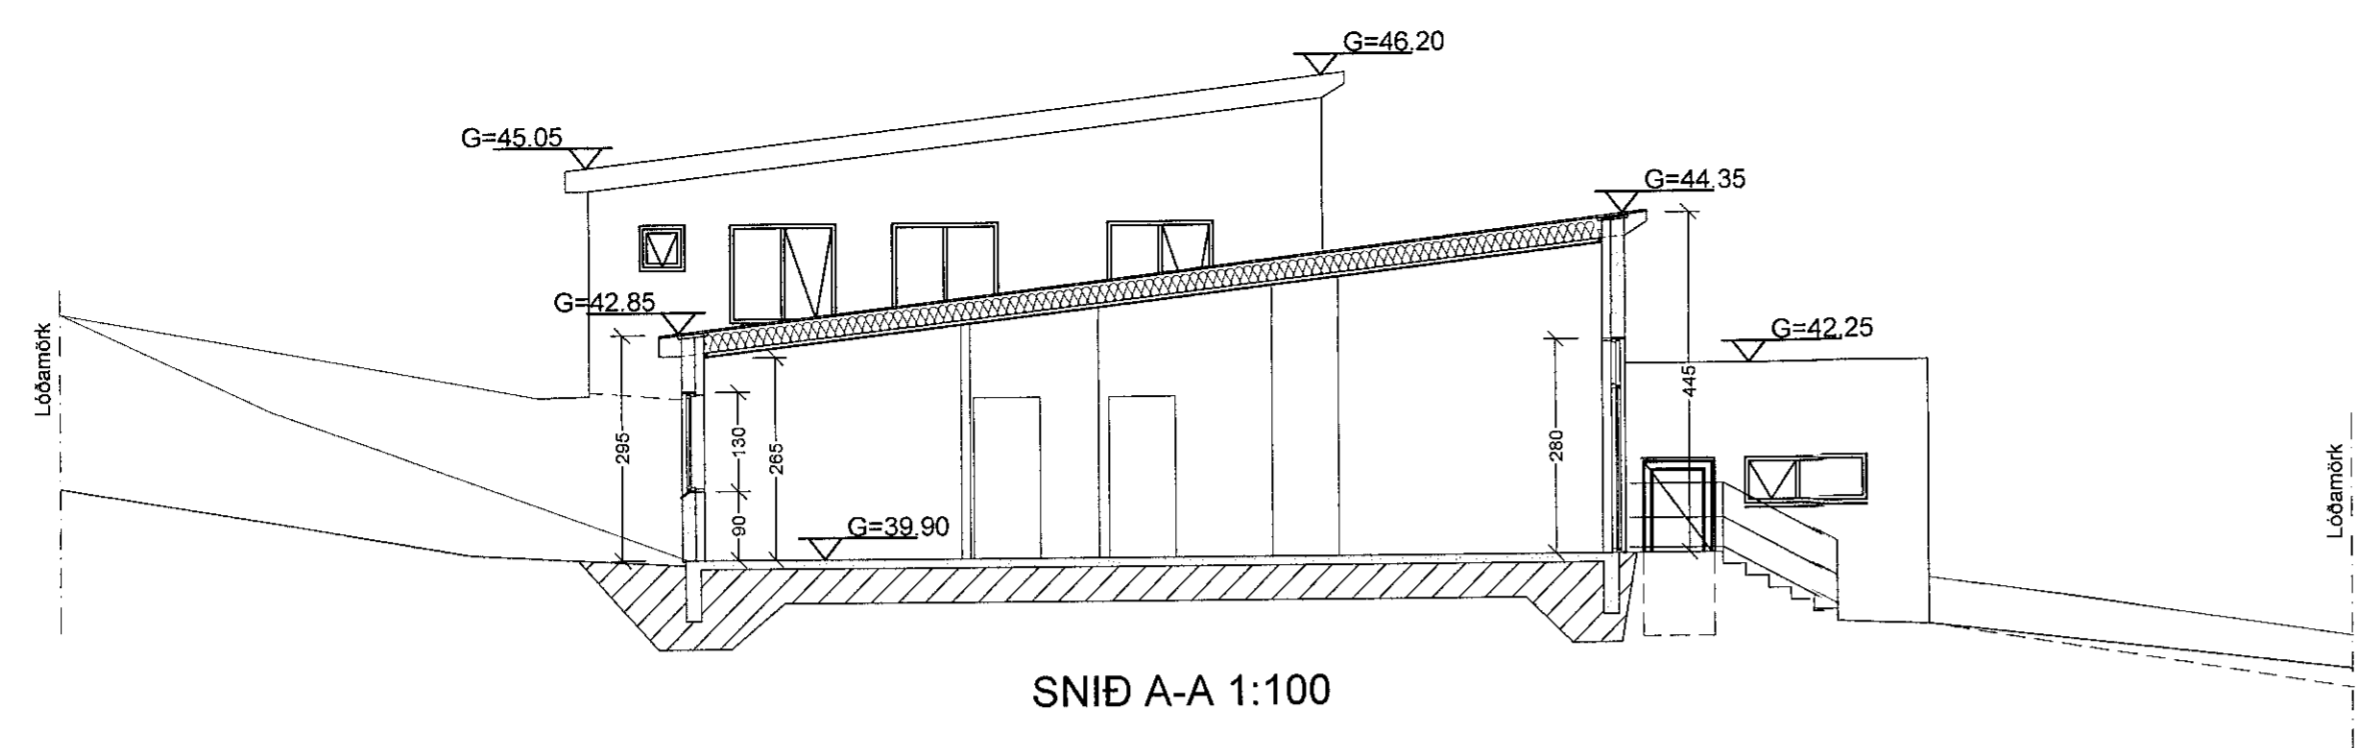


Samþykkt hann  
28. APR. 2021  
Byggingarleiðtúinn í Hafnarfirði  
Haukur Ásgeirsson

ÚTGÁFUFERILL

| NÚMÉR: | DAGS:     | SKÝRINGAR:       | UNNIÐ: |
|--------|-----------|------------------|--------|
| C      | 21.4.2021 | ÝMSAR BREYTINGAR | H.Á.   |
|        |           |                  |        |
|        |           |                  |        |
|       |                 |
|-------|-----------------|
| DAGS. | SAMRÆM.HÖNNUÐUR |
|-------|-----------------|

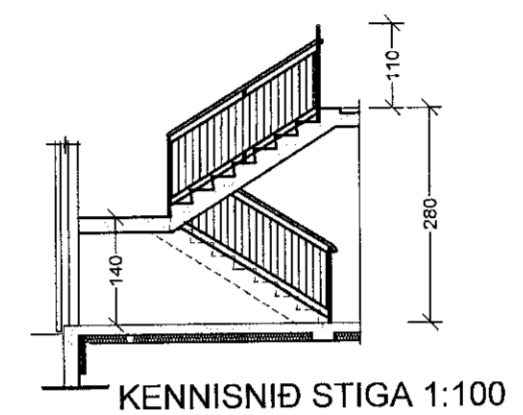

S.H.S  
27.04.2021

Verkfræðistofa Hauks Ásgeirssonar

SUÐURLANDSBRAUT 46  
108 REYKJAVÍK  
SÍMI: 897 8132  
  
NETFANG: haukur@vha.is  
kt: 560600-3050

HEITI VERKS:  
**MÓBERGSSKARÐ 14  
HAFNARFIRÐI**

HEITI TEIKNINGAR:  
**SNIÐ A, B, C, D  
KENNISNIÐ Í STIGA**

|   |   |               |             |
|---|---|---------------|-------------|
| MKV: 1:100                                    | DAGS. FEB.'21   | VERK NR 21-05 |             |
| TEIKNAD. H.Á.                                 | YFIRFARIÐ H.Á.  | SAMÞYKKT H.Á. | TEIKN.NÚMÉR |
| DAGS.undirskr. 21.04.2021                     | NAFN HÖNNUÐAR<br>Haukur Ásgeirsson<br>kt. 301255-4629 |               | <b>4</b>    |
| UNDIRSKR.HÖNNUÐAR<br><i>Haukur Ásgeirsson</i> | ÚTGÁFA  |               | <b>C</b>    |