Samþykkt þann
05. MAÍ 2021
Byggingarfulltrúinn í Hafnarfirði

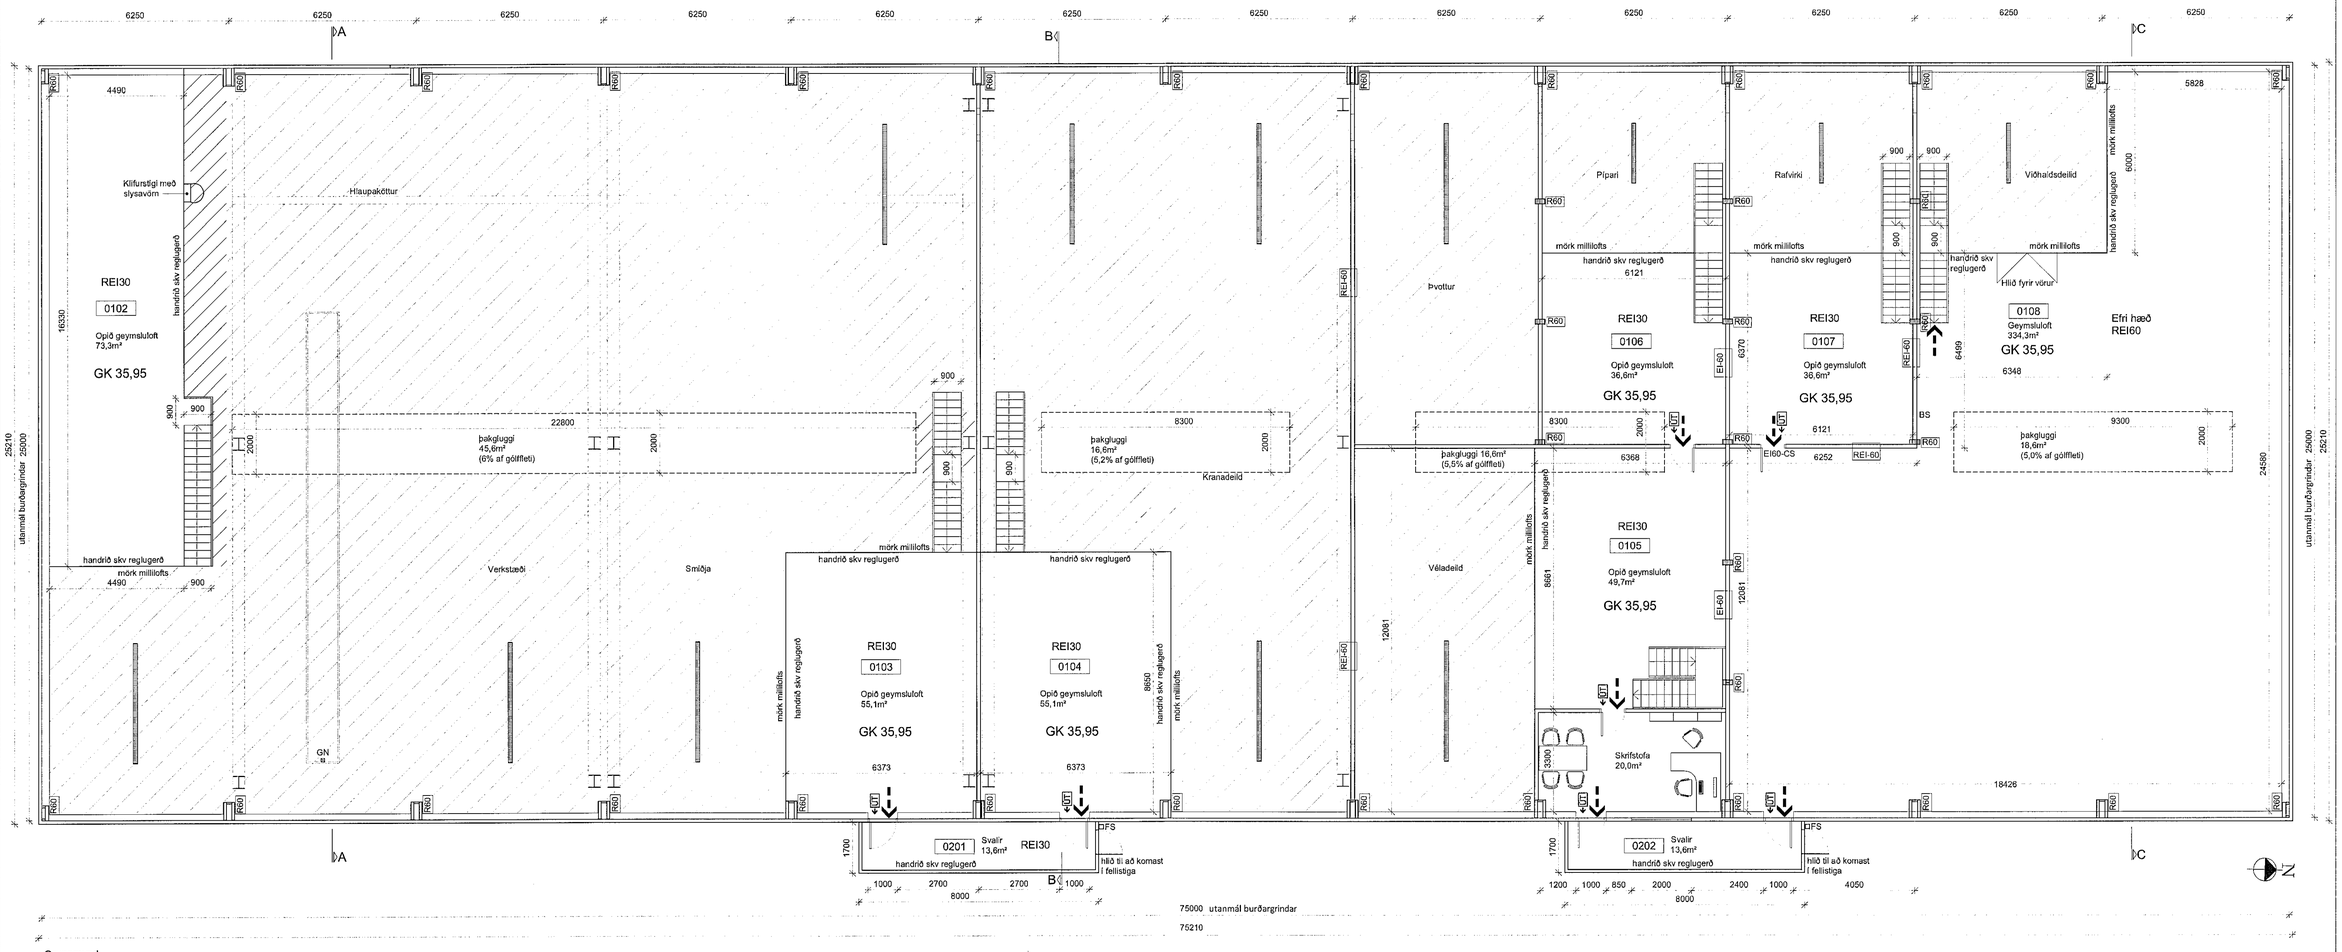

SHS
04.05.2021

HEILBRIGDISEFTIRLI
HAFNARFJARÐAR-OG KÓPAVOGSSVÆÐI

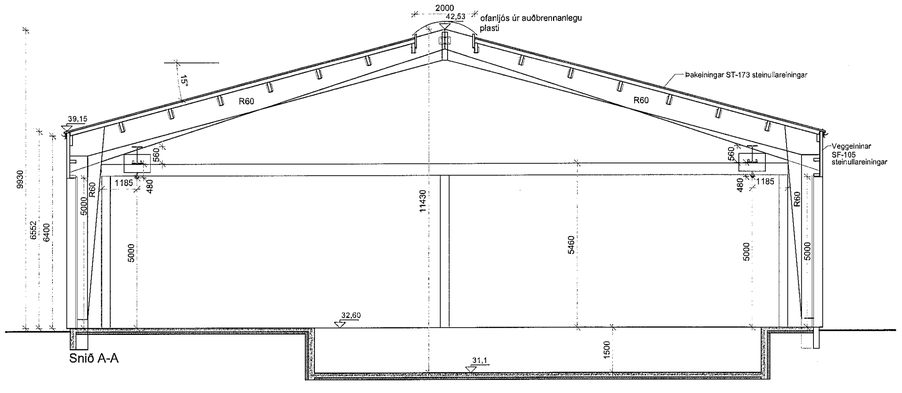

Snið A-A

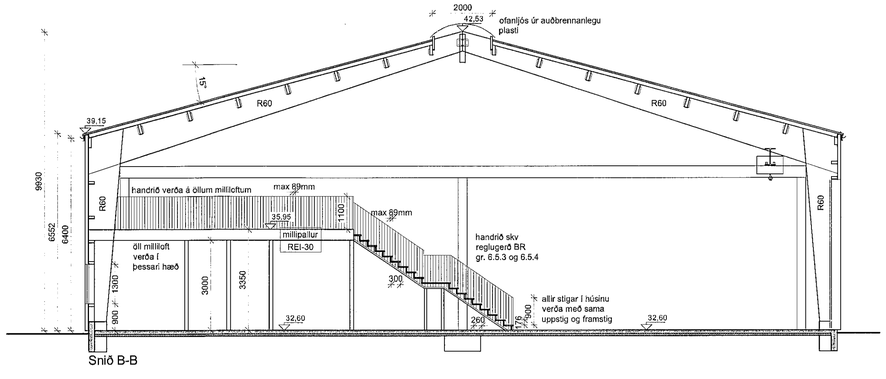

Snið B-B

SKÝRINGAR:

RÝMINGARLEIÐ	RL
BJÖRGUNAROP	BO
INNTAK KALT VATN	KV
INNTAK HEITT VATN	HV
INNTAK RAFMAGN	IR
REYKSKYNJARI	R
GÓLFNIÐURFALL	GN
RÆSTIVASKUR	RV
LOFTRÆSTING	LR
SLÖKKVITÆKI (6kg duft eða léttvatn)	SL
ÚTLJÓS	UT
STJÓRNSTÖÐ BRUNAVIÐVÖRUNARKERFIS	SS
UNDIRSTÖÐ BRUNAVIÐVÖRUNARKERFIS	US
BRUNASLANGA, 30 METRA LÖNG	BS

Hönnunarstjóri. Ómar Pétursson

ÁÐAÐ: BREYTING 1 BREYTING 2	10.03.202			
TANNAÐ: OP	TEIKNAÐ: OP	KVARÐI: 1:100	BLAÐ: A1	TÖKN NR: 18.481

VERK: ATVINNUHÚSNÆÐI
STAÐUR: ÁLFHELLA 15, HAFNARFIRÐI
INNIHALD: GRUNNMYNDIR 2 HÆÐ OG SNIÐ

NÝHÖNNUN
TÚNGÖTU 4
HVANNEYRI
311 BORGARNES

ÓMAR PÉTURSSON
BYGGINGAFRÆÐINGUR
050571-5569
8995140
NYHONNUN@NYHONNUN.IS
NYHONNUN.IS