

Skráningartala: Álfella 15, Hafnarfjörður
Lauðnisdagur: 1203379
Matshúsfundur: 01

Skrásetjari: Ómar Pétursson
Kennitala: 060971-6569
Útgáfa: 4.01k
Dagur: 19.6.2018

Uppskipting og lýsing					Stærðir												
D0	D1	D2	D3	D4	D5	DSM	D6	D7	D8	D9	D10a	D10b	D11	D12	D15	D17	
Lokun	Rými hæðir	Notkun	Ískil- fokun	Eyru- húð	Bóluför m²	MÍGta m²	Ságn m²	Gj m²	Brúðfödur m²	Brúðfödur 2h-1,8	Súlfhæð m	Súlfhæð m	Bóluför rúmmál m³	Núlfödur m²	Brúðfödur m²	Súlfhæð m	
		Matshúli			1.895,0	704,4	35,0	5,3	2.595,1	0,0			15.030,2	2.417,0	2.595,1	14.518,875	
		Bolin											379,2				
A	01	1. hæð			1.895,0	704,4	35,0	5,3	2.595,1	0,0			15.051,0	2.417,0	2.595,1	14.518,875	
A	0101	Atvinnuhúsnæði	N	0101	1.895,0		35,0		1.895,0		0,55	11,43	15.051,0	1.755,3	1.995,0	8,25	
A	0102	Geymsluhlöð	N	0101		20,8			20,8					73,3	20,8		
A	0103	Geymsluhlöð	N	0101		57,7			57,7					55,1	57,7		
A	0104	Geymsluhlöð	N	0101		57,7			57,7					55,1	57,7		
A	0105	Geymsluhlöð	N	0101		30,1		5,3	74,8					33,7	74,8		
A	0106	Geymsluhlöð	N	0101		37,7			37,7					30,6	37,7		
A	0107	Geymsluhlöð	N	0101		37,7			37,7					30,6	37,7		
A	0108	Geymsluhlöð	N	0101		352,7			352,7					334,3	352,7		
C	0201	2. hæð			13,5				13,5							1,00	
C	0202	Svalir	S	0101	13,5				13,5							1,00	




Atthugasemdir

Rúmmál samgöngu er mæðræknisá í 0101

Samtögnir summa

Eignarhald	Eyru- húð	Notkun skil	Brúðfödur m²	Skiptarúmmál m³	Gæðgöng summa m²
	0101	Atvinnuhúsnæði	2.595,1	14.518,875	14.518,875
		Alls	2.595,1	14.518,875	14.518,875

Samþykkt þann
05. MAÍ 2021
Byggingarfulltrúinn í Hafnarfjörði
Sólun Þýrnadóttir

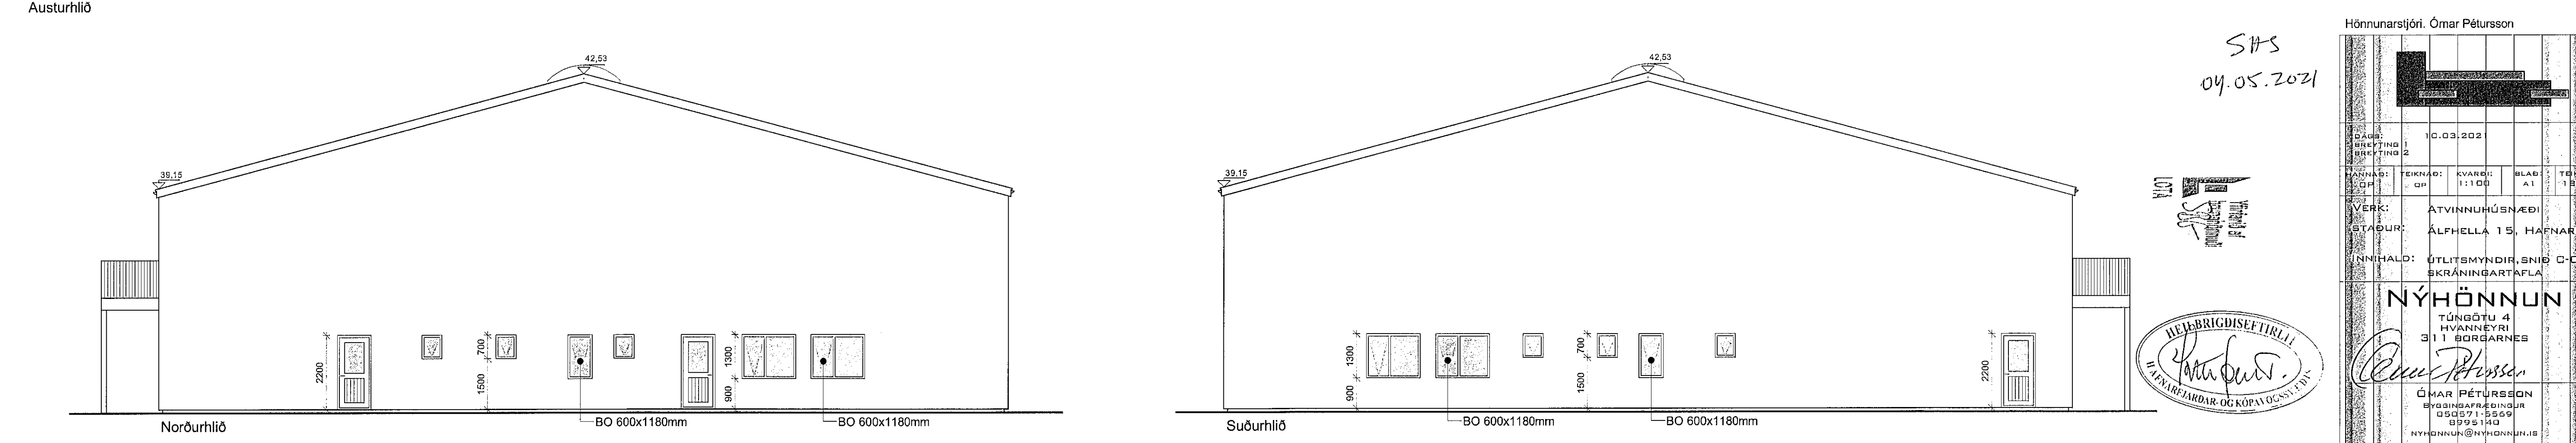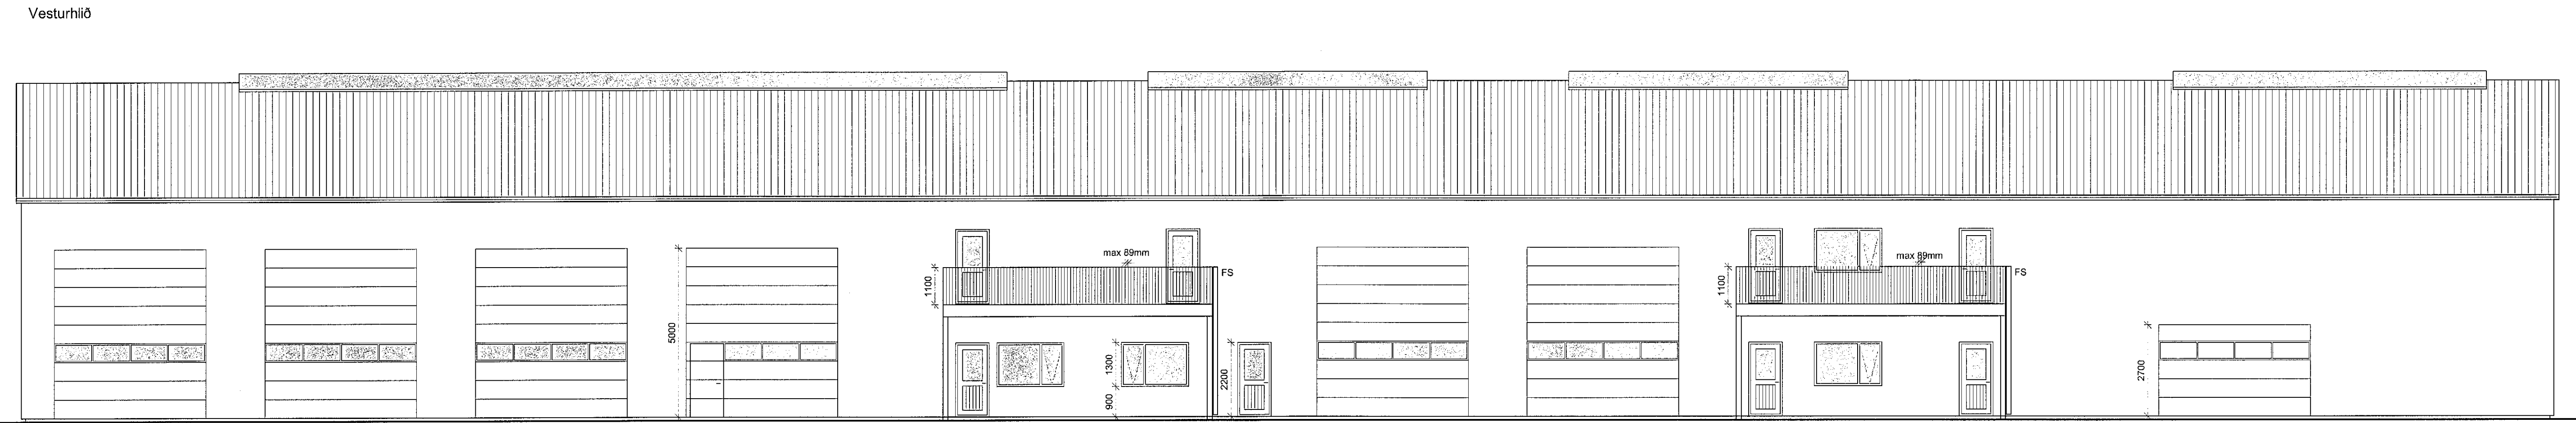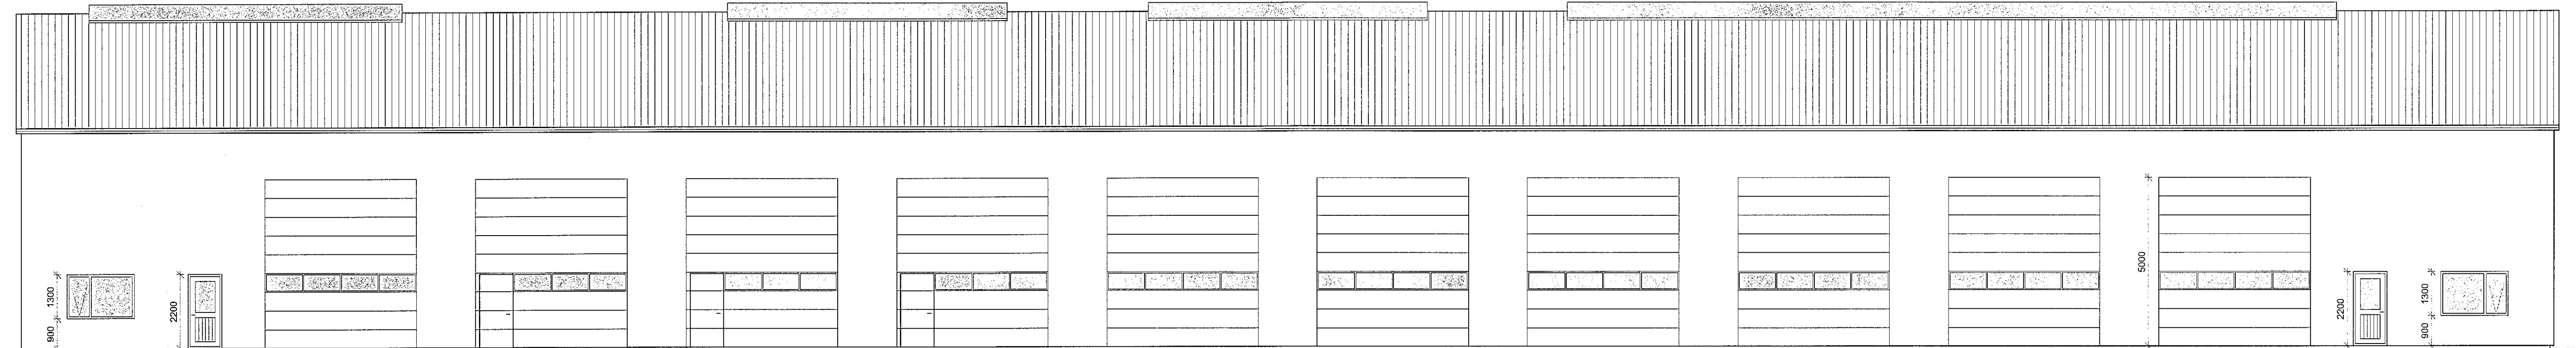

SAS
04.05.2021

Hönnunarsjóri: Ómar Pétursson

10.03.2021

BYGGINGARFRÉTTING 2

SKRÁNINGARTAFLA

NYHÖNNUN

TÚNGÖTU 4
HYANNEYRI
311 BORGARNES

ÓMAR PÉTURSSON
BYGGINGARFRÉTTINGUR
060971-6569
BÞS 140
NYHÖNNUN@NYHÖNNUN.IS