



Samþykkt þann  
28. APR, 2021  
Byggingarfulltrúinn í Hafnarfirði  
*Ragnar Magnússon*


AU-Snið 1  
1:100

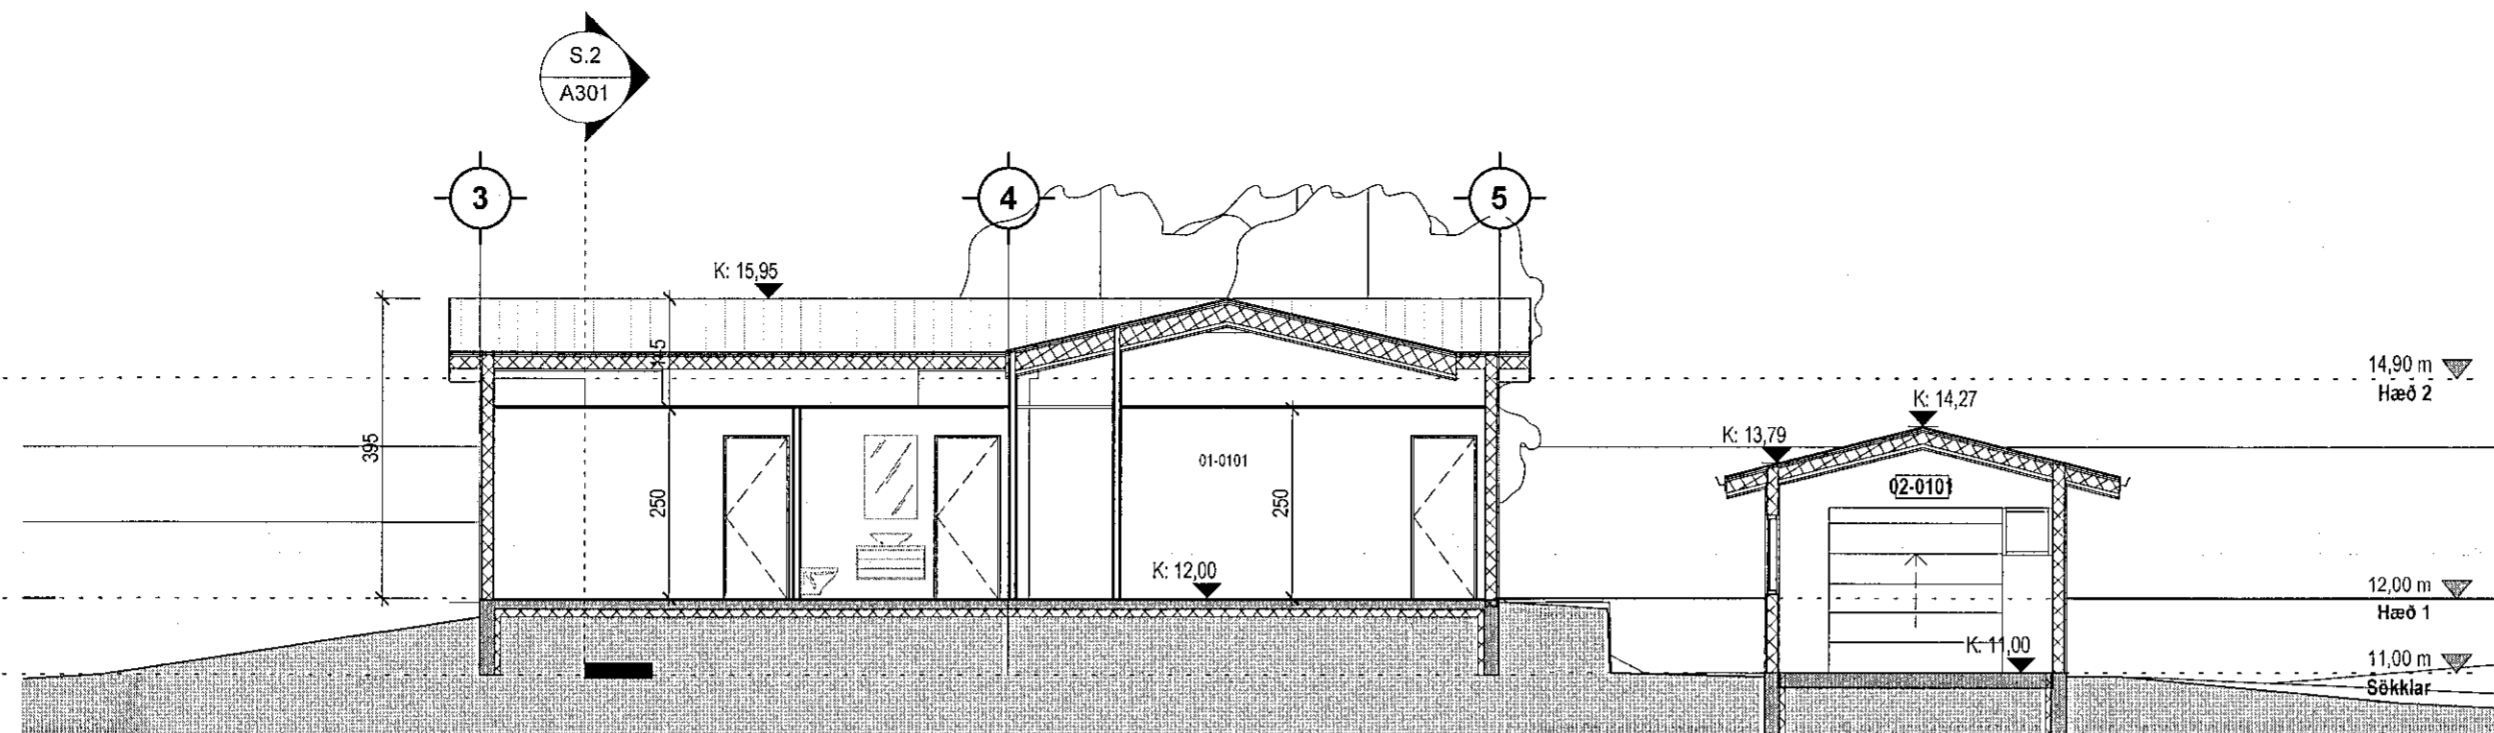

AU-Snið 2  
1:100

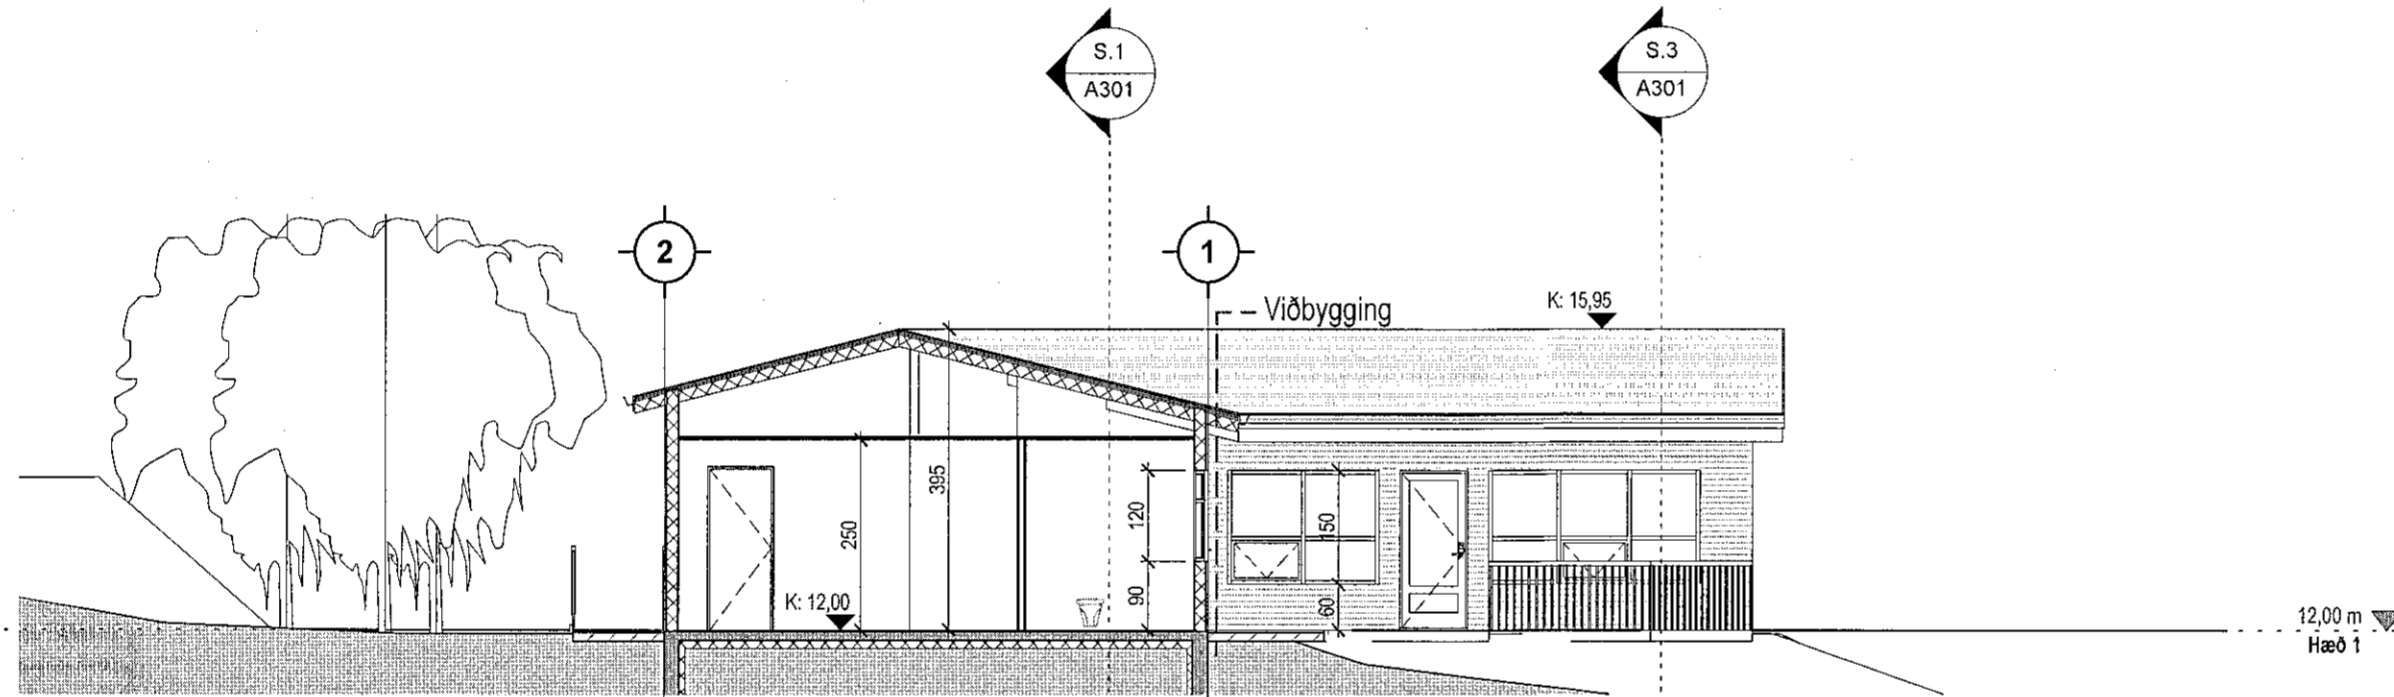


AU-Snið 3  
1:100

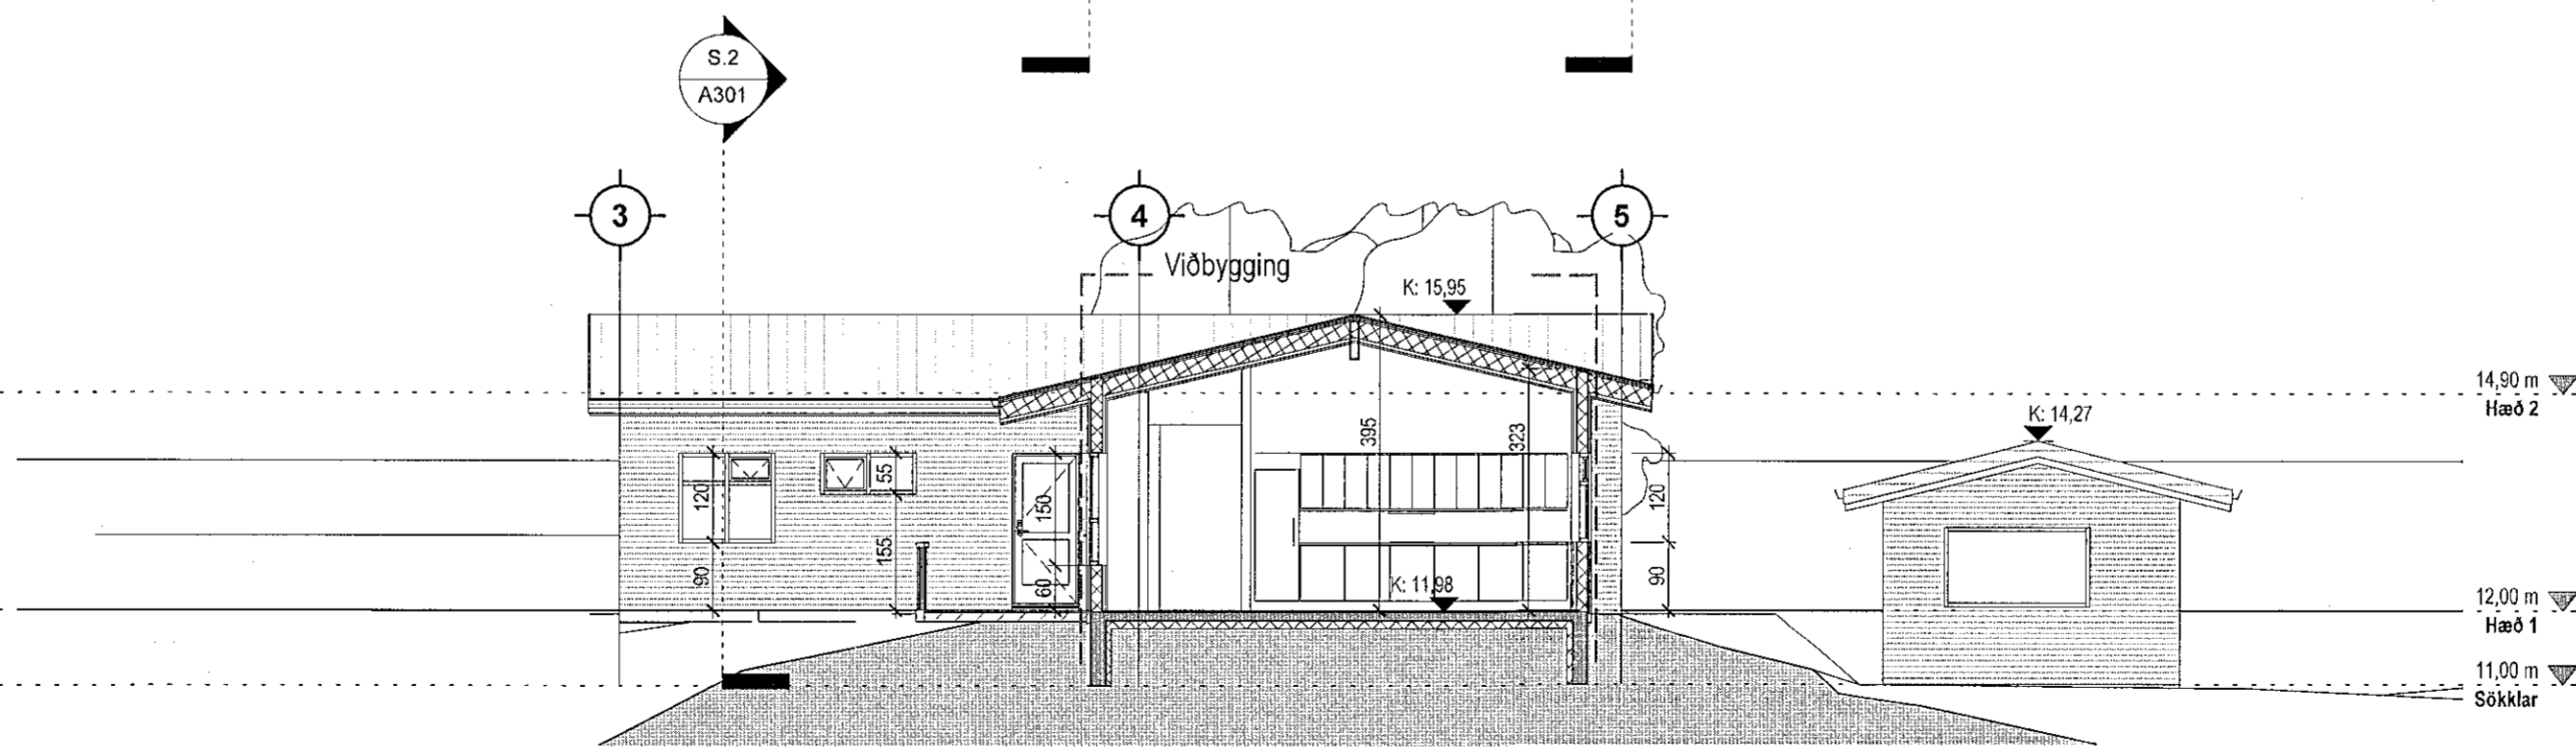

Tákn		
GN	= Gólfíðurfall	Brunatákn
PN	= Þakíðurfall	Veggir og hæðaskil
SN	= Svalaníðurfall	EI60
LR	= Loftræsting	EI90
VLR	= Vélknúin loftræsting	A-EI60
PK	= Póstkassar	A-EI120
NL	= Neyðarljós	REI60
BO	= Björgunarop	REI120
R	= Reykskyngjafi	A-REIM120
HSL	= Handslökkvitæki	Hurðir
UT	= Merktur útgangur	E30-CS
HV	= Hitaveita	EI30-CS
VV	= Væðsveita	EI60-CS
RR	= Rafmagnsveita	Gluggar
UK	= Útikrani	E30
DS	= Dyrasími	
DS	= Dyrasími	
SB	= Fellingistigi við björgunarop	
BR	= Brunaslanga	
ST	= Stigleiðsla	
ST	= Stigleiðsla út	
ST	= Stjórnstöð brunaviðvönarkerfis	
IN	= Inntak	
BI	= Bilastæði fyrir fatlaða	

Útg.	Dags.	Lýsing	Nafn

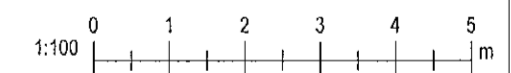

i62 ehf  
Garðsstadir 15 112 Reykjavík  
Kt: 650908-0960  
896-4616 ragnar.fr@gmail.com

Unnarstigur 3  
Hafnarfjörður

Landnúmer: L122781 Staðgreinir: 1400-1-89300030

Einbýlishús

Snið

Aðaluppdrættir

Hönnun:	RM	Verknúmer:	20500IE
Verkefnastjóri:	RM	Mælikvarði:	1:100
Teiknað:	RM	Dagsetning:	04.02.2021
Yfirfarið:	RM MB	Blað:	Útgáfa:
Samþykkt: Ragnar Magnússon Kt. 190162-2229	<i>RVM</i>	A301	