



Samþykkt þann  
 26. MAÍ 2021  
 Byggingarfulltrúinn í Hafnarfjörð  
*Helena Þrymadóttir*


Það athugast að um er að ræða samþykkt á áður gerðri framkvæmd sem gerð var án byggingarleyfis. Óvissa kann því að vera um uppbyggingu og útfærslu framkvæmdar. Hvorki er skráð verktrygging á verkið né ábyrgðaraðilar.

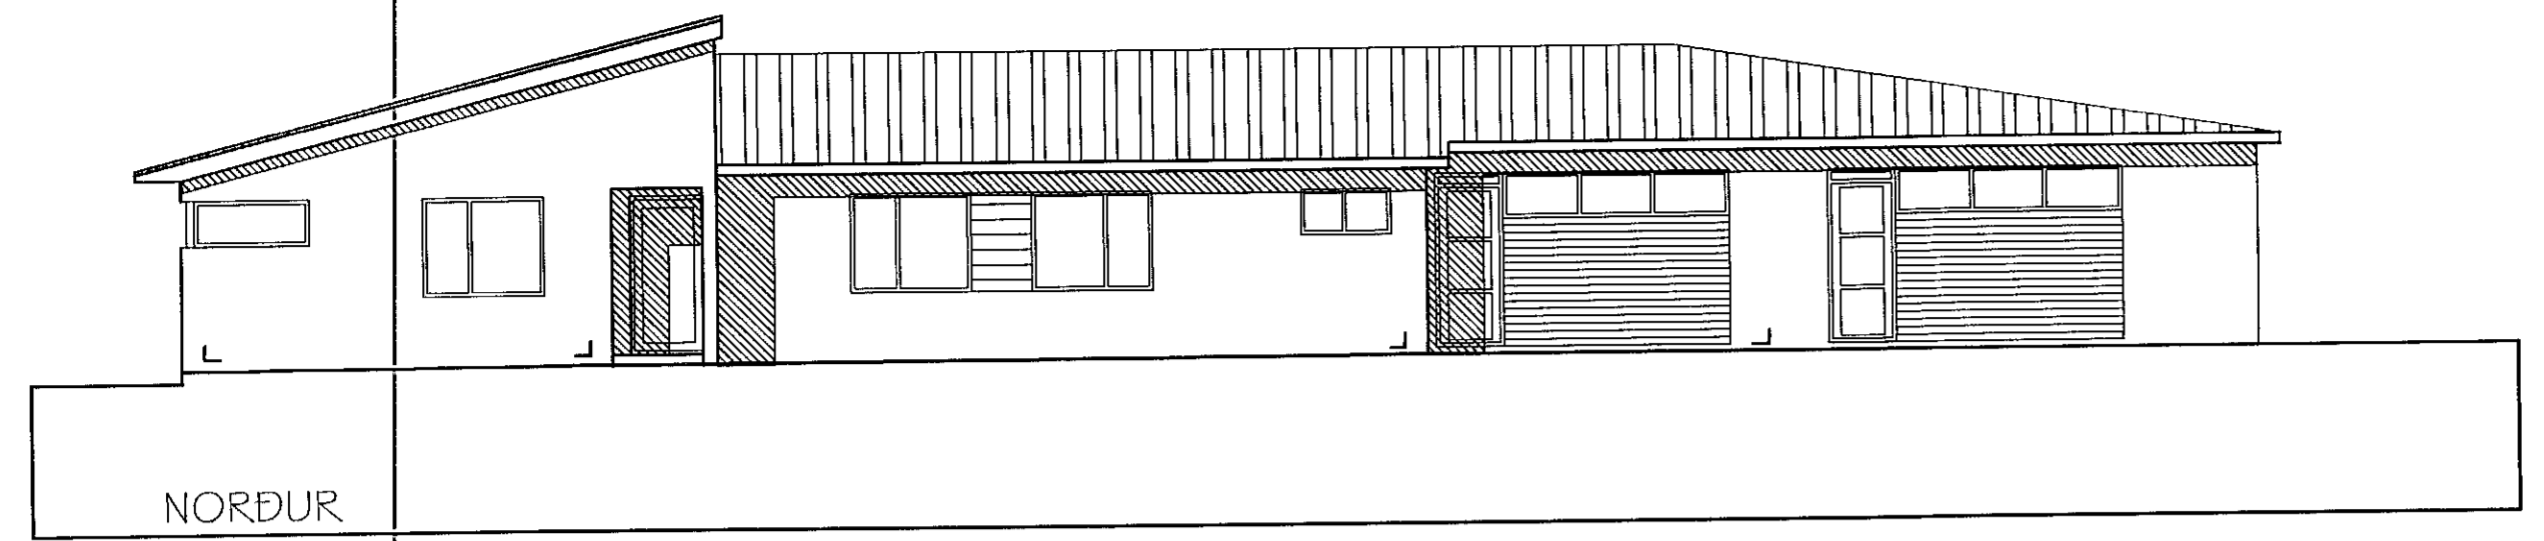


NORDUR

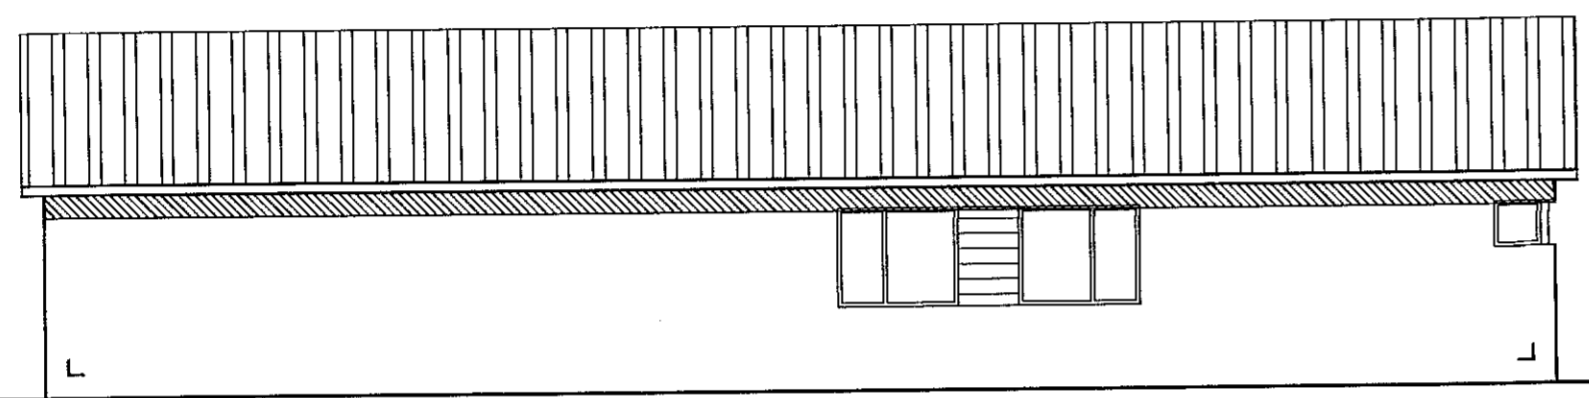

AUSTUR

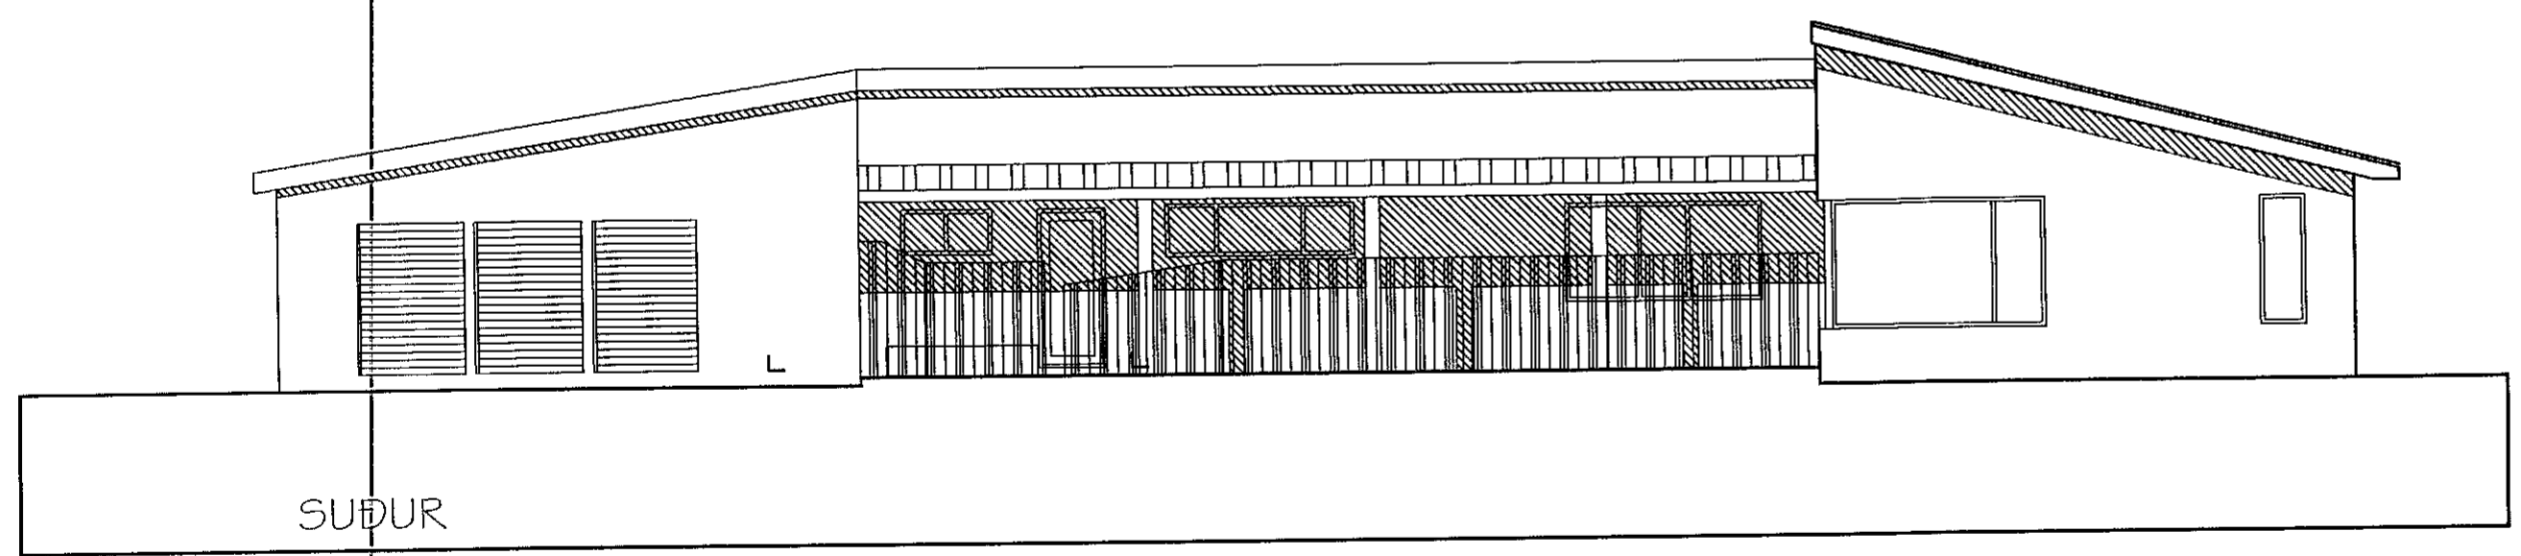

SUÐUR

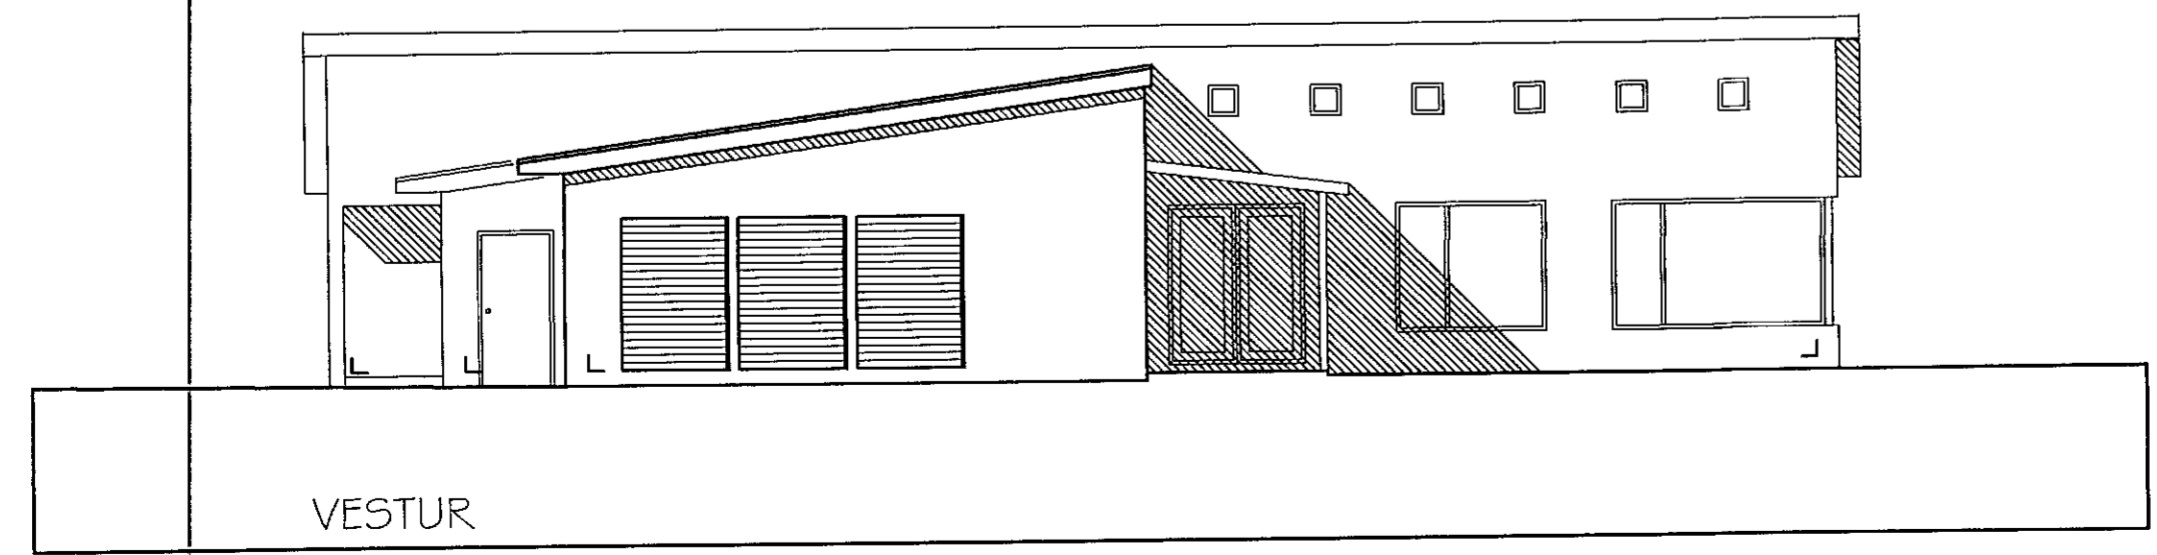

VESTUR

Furuvellir 17  
 Hafnarfjörður  
 Útlit

Hannað / teiknað : ff Verknúmer : 0332  
 Mælikvarði : 1/100 Dagsetning : 23.04.2021

Teikn.nr. 102

Aðalhönnuður :  
 Friðrik Friðriksson arkitekt Fai, Kt: 211256-4519 *Friðrik*

**Studio F - arkitektar**  
 Kelduhvammur 6, 220 Hafnarfjörður  
 Kt: 430707-1670 S: 571 0202 / 864 9610 Netf: studiof@islandia.is