




**Útlit suðaustur**  
mkv: 1 : 100

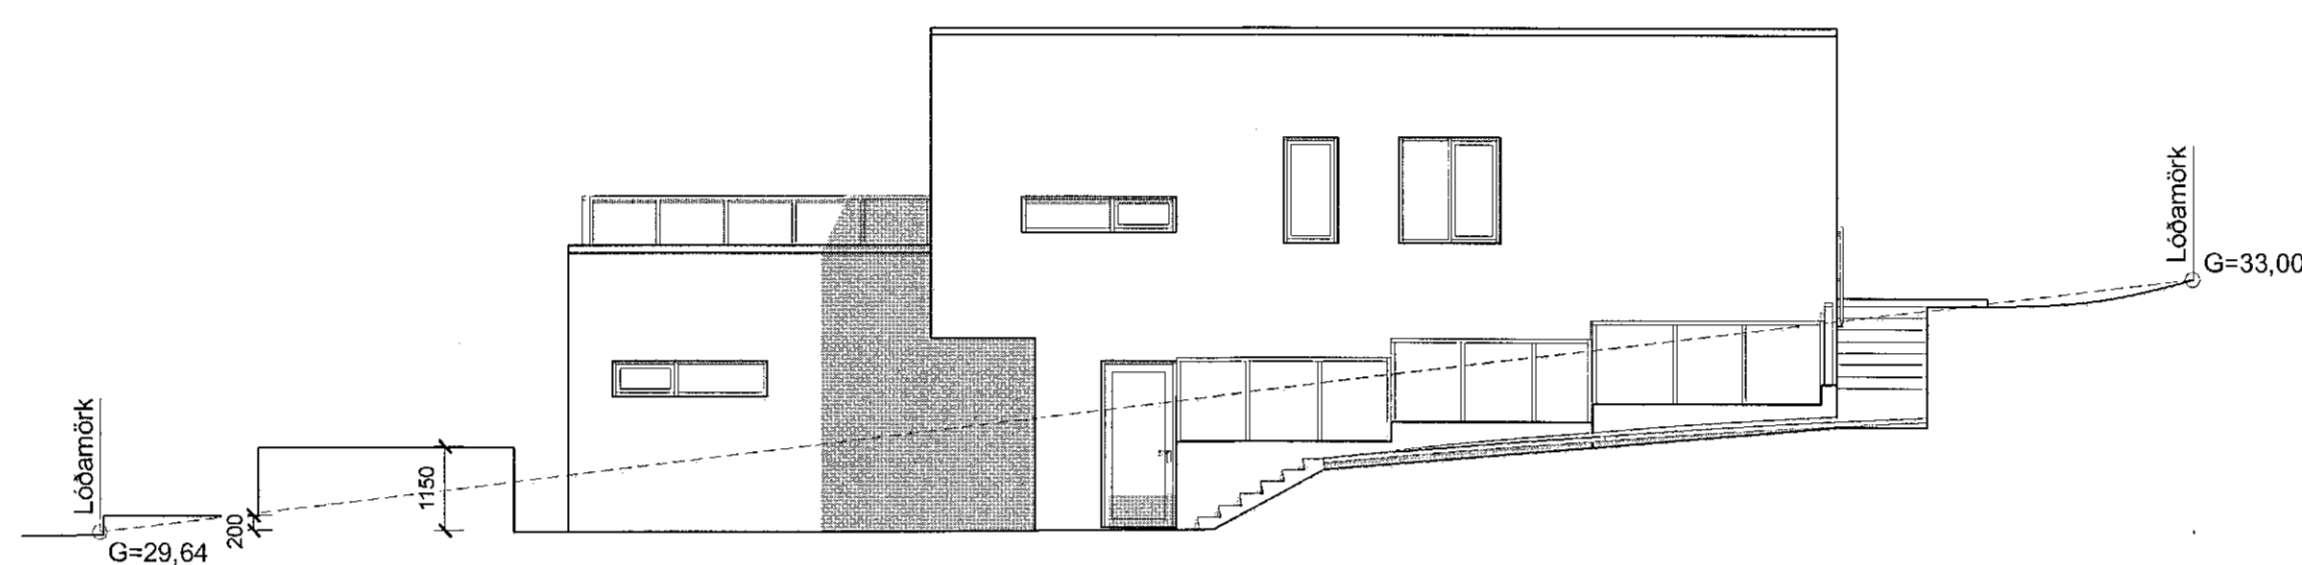

**Útlit norðaustur**  
mkv: 1 : 100

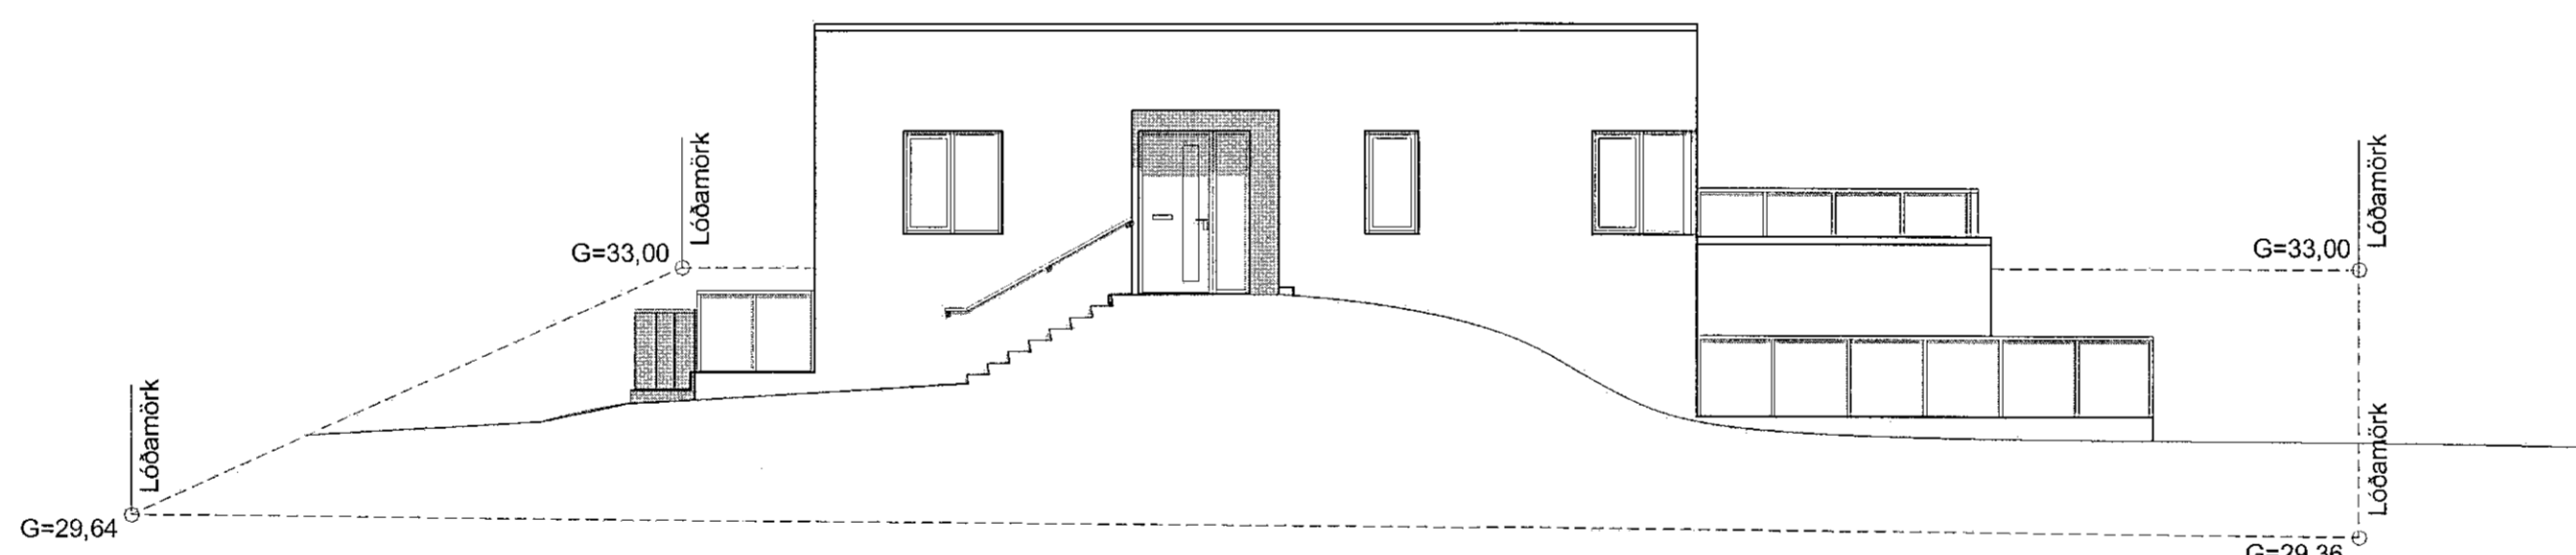

**Útlit norðvestur**  
mkv: 1 : 100

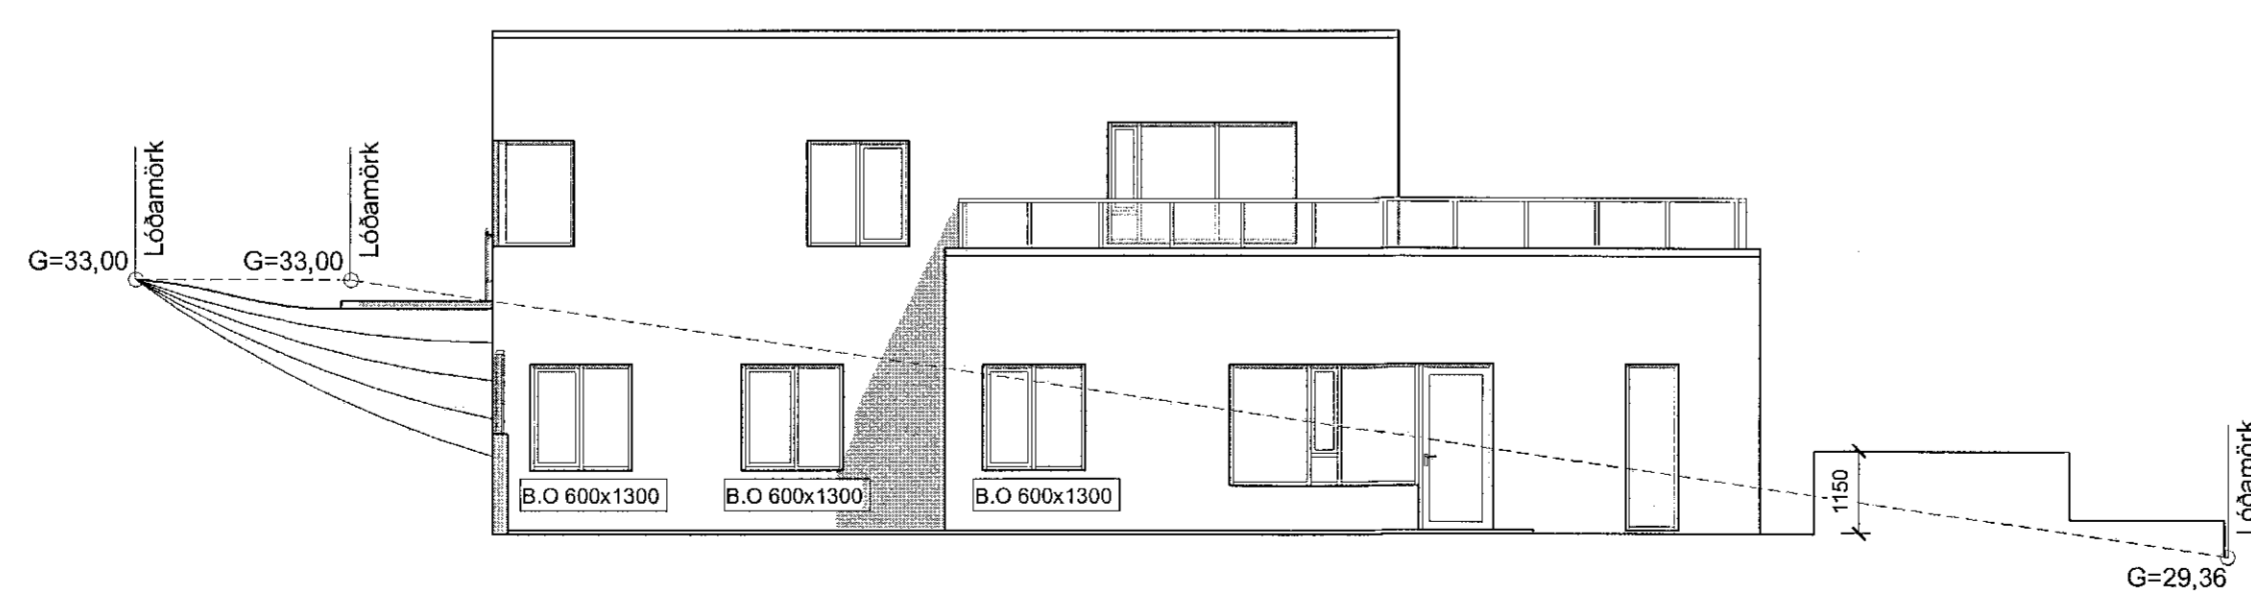

**Útlit suðvestur**  
mkv: 1 : 100

BRUNAHÖNNUDUR

ELDVARNAREFTIRLIT

SKÝRINGAR

LYKILMYND

SAS  
25.05.2021

BREYTING	DAGSETNING	TEIKN.
e:		
d:		
c:		
b:		
a:		

**HÁDEGISSKARÐ 10**  
221 HAFNARFJÖRÐUR

VERK 21-001  
BLAD A2001

**AÐALTEIKNING**  
ÚTLIT: SUÐAUSTUR, NORÐAUSTUR,  
NORÐVESTUR OG SUÐVESTUR

REYKJAVÍK 20-05-2021

BREYTT	BREYTING
HANNAÐ HB	YFIRFARIÐ JEJ

KVARDI 1: 100	BLAÐSTÆRD A1
TEIKNARFRÉTT Kt. 090982-3549	HÖNNUNARSTJÓRI JEJ

**TEIKNISTOFA ARKITEKTA**  
GYLFI GUÐJÓNSSON  
OG FÉLAGAR ehf.  
arkitektar fa

VEGMÚLA 2 108 REYKJAVÍK SIMI 562 8740  
KAUFANGI VÍÐ MYRARVEG 500 AKUREYRI SIMI 461 5608  
NETFÓNG: teikna@teikna.is, johann@teikna.is VEFFANG: teikna.is