




Grunnmynd 1.hæð
mkv. 1 : 100

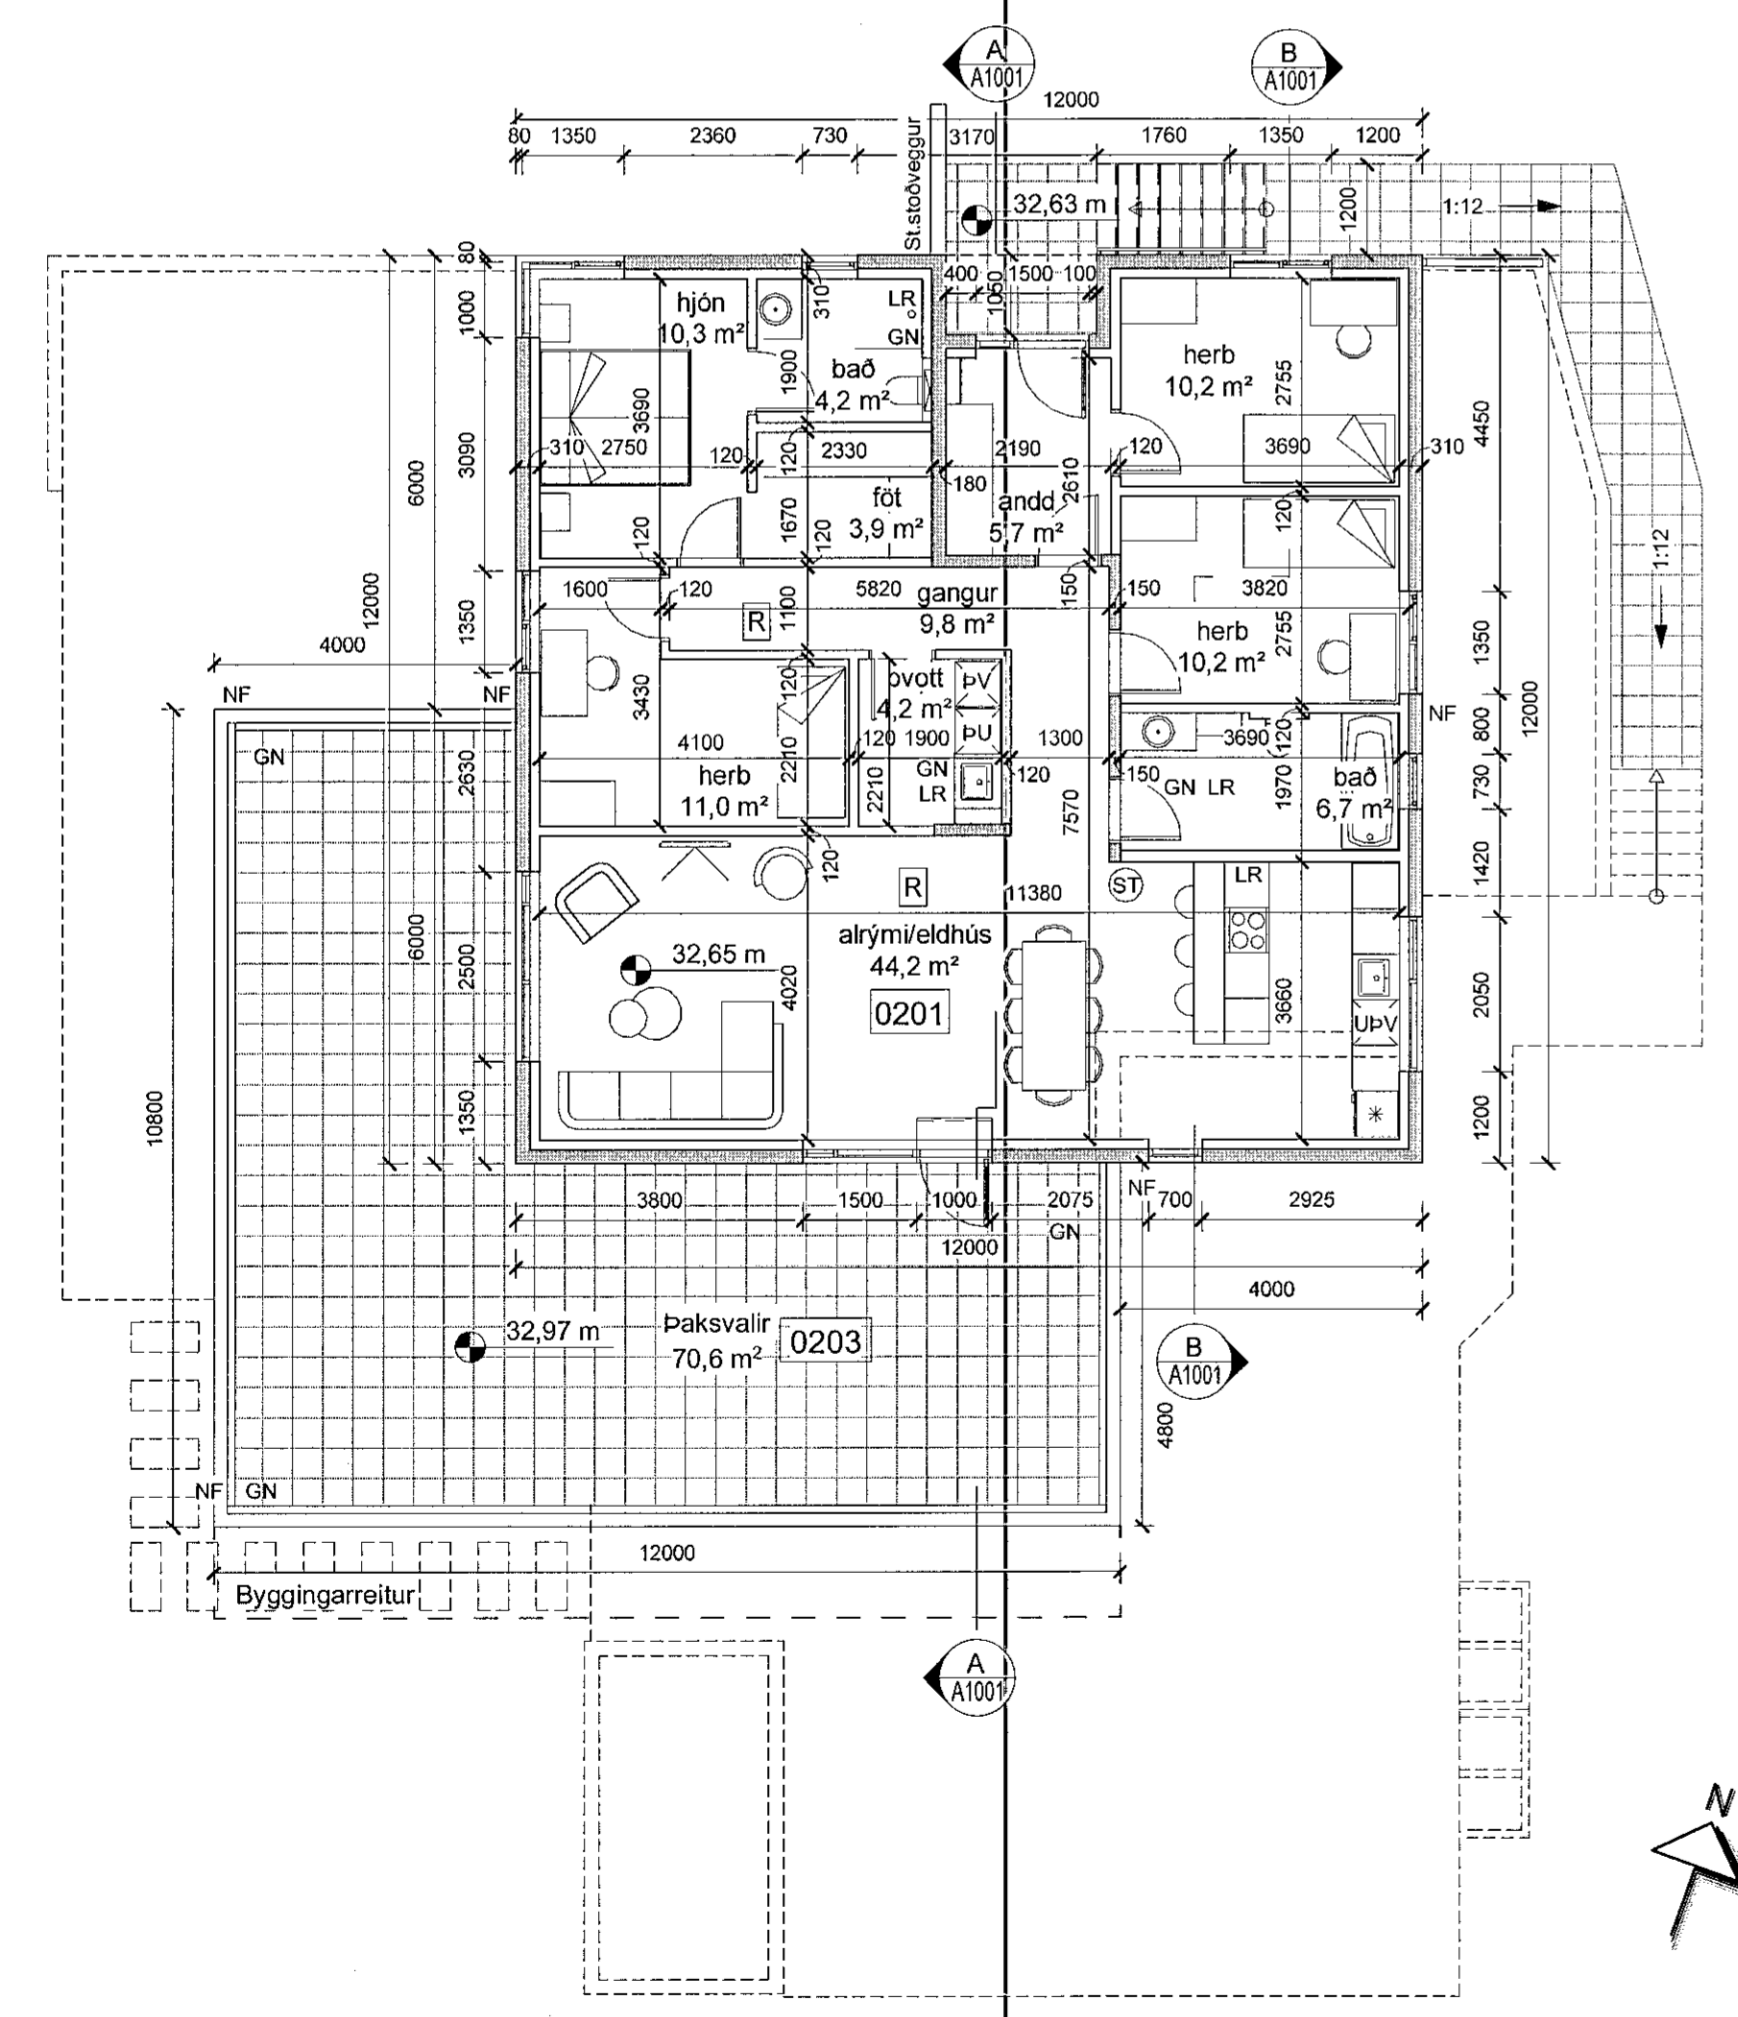

Grunnmynd 2.hæð
mkv. 1 : 100

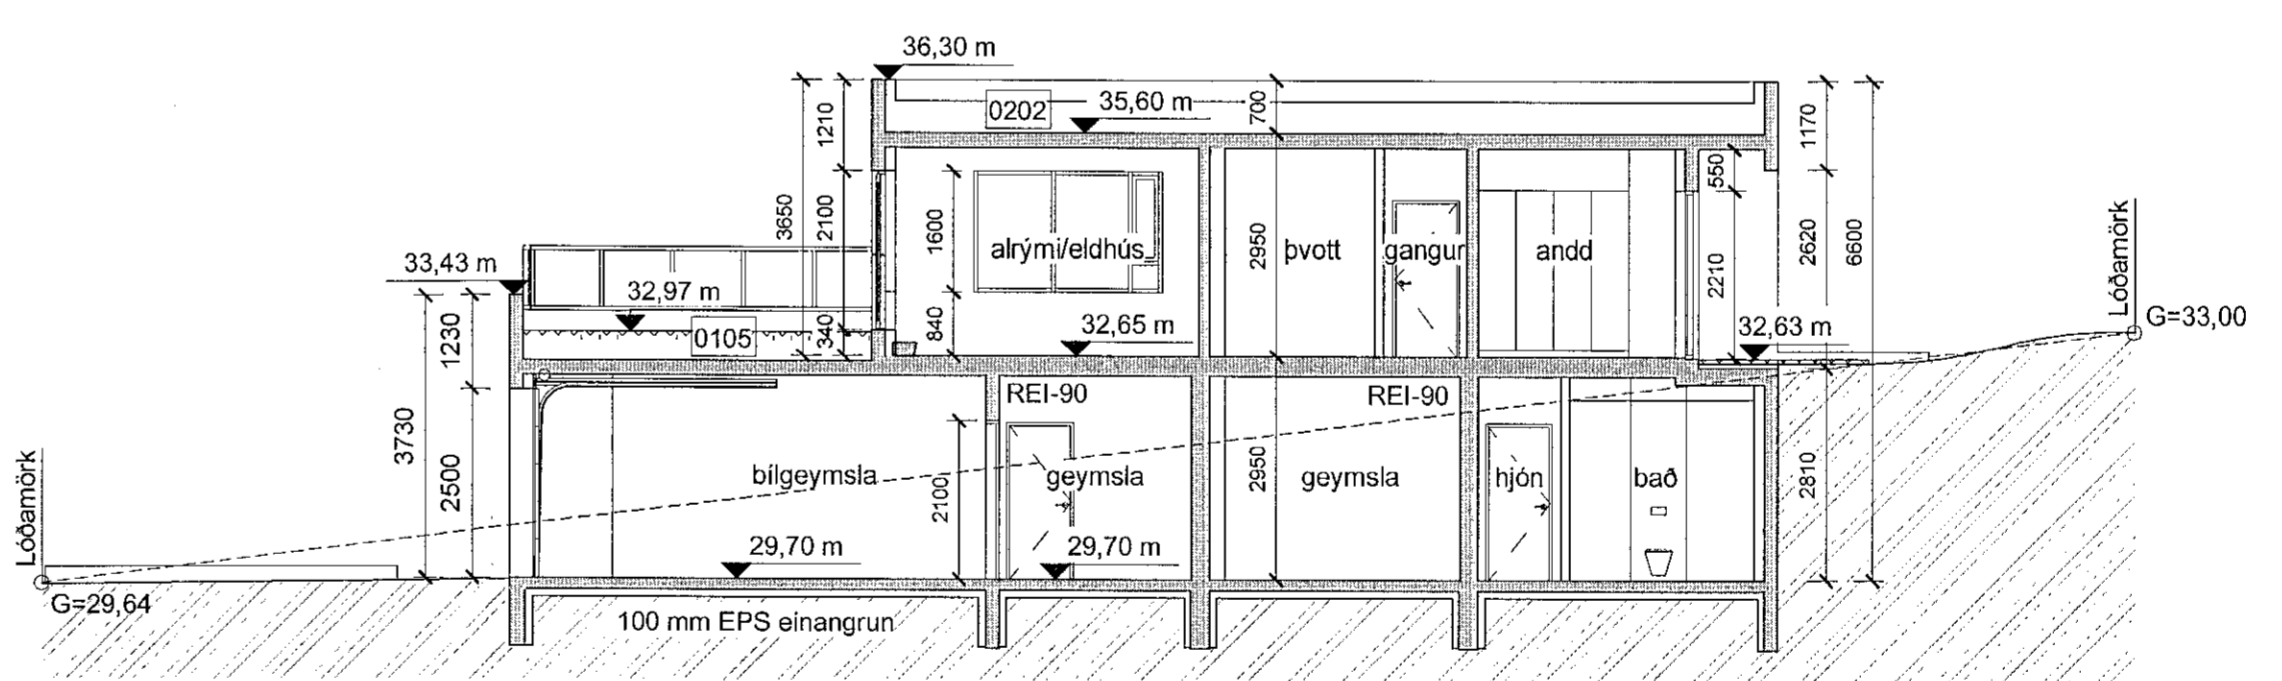

Snið A-A
mkv. 1 : 100

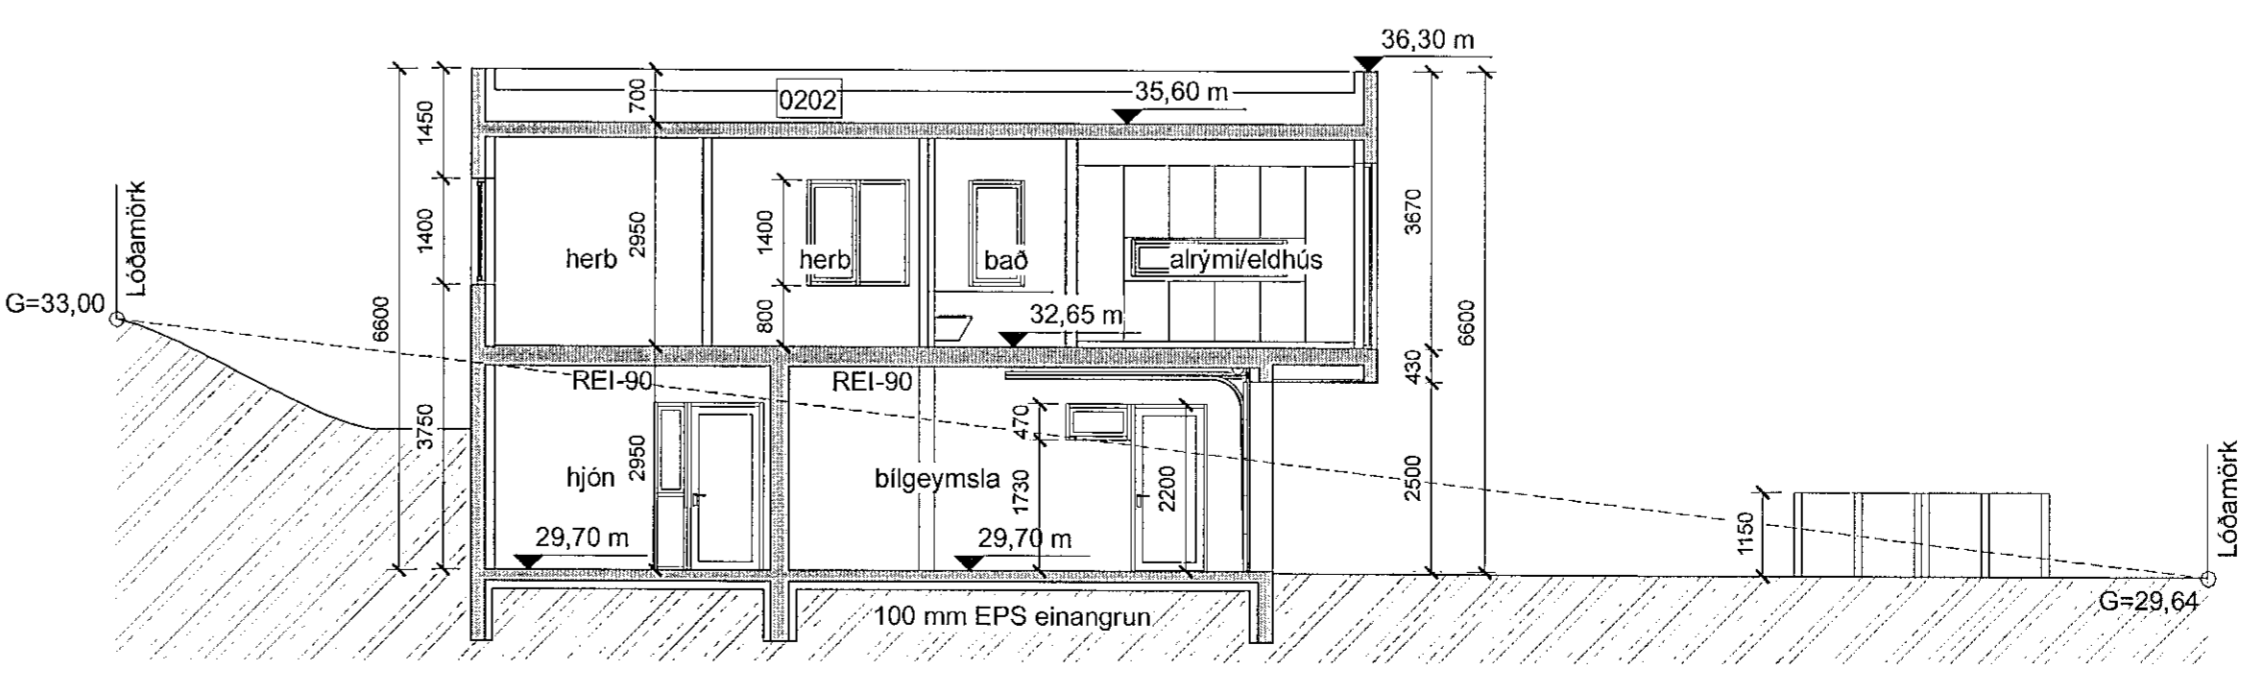

Snið B-B
mkv. 1 : 100

BRUNAHÖNNUDUR

ELDVARNAEFIRTLIT

SKÝRINGAR

LYKILMYND

SHS
25.05.2021

BREYTING	DAGSETNING TEIKN.
e:	
d:	
c:	
b:	
a:	

HÁDEGISSKARD 10	
221 HAFNARFJÖRDUR	VERK 21-001
ÁÐALTEIKNING	BLAÐ A1001
GRUNNMYNDIR OG SNEIDINGAR	
REYKJAVÍK 20-05-2021	
BREYTT	BREYTING
HANNAÐ HB	TEIKNAD HB
YFIRFARID JEJ	
KVARDI 1: 100	BLADSTÆRD A1
30.05.2021	HÖNNUNARSTJÓRI
Kt. 090982-3549	0 EÜ

TEIKNISTOFA
ARKITEKTA
GYLFI GUDJONSSON
OG FELAGAR ehf.
arkitektar fai

VEGMULA 2 108 REYKJAVIK SIMI 552 8740
KAUFMANNAVIND MYRARVEG 600 AKUREYRI SIMI 461 6508
NETFONG: teikna@teikna.is, johann@teikna.is VEFFANG: teikna.is