

Landnúmer: L121196 Hverfisgata 32-Hafnarfj. Skrásetjari: Rúnar Ingi Guðjónsson
Staðgreinir: 1400-1-44900320 Dagsetning: 06.04.2021

Skráningartafla: Hverfisgata 32, Hafnarfjörður					Skrásetjari: Rákel Hermansdóttir													
Landnúmer: L121196					Kennitala: 270970 5329													
Matshlutanúmer: 01					Útgáfa: 4.01b													
Dags.: 03.07.2019					Stærðir													
D0	D1	D2	D3	D4	D5	D5M	D6	D7	D8	D9	D10a	D10b	D11	D12	D16	D17		
Lokun	Rými háð-röð	Notkun textil	Höfuð- flokkun	Eignar- hald	Botnflötur m²	Milliflötur m²	Stigar m²	Op m²	Brúttóflötur m²	Brúttóflötur sh < 1,8	Salarháð min	Salarháð max	Brúttó rúmmál m³	Nettóflötur m²	Birt flatarmál m²	Heiknitala skiptarúmmáls	Skipta- rúmmál m³	
Matshluti					169,8	0,0		3,3	1,8	168,0	10,6			481,5	139,6	157,4	417,612	
Botn														0,0				
Kjallari					56,6	0,0		1,5	0,0	56,6	0,0			130,2	45,6	56,6		
A	0001	Kjallari/geymsla	N	0101	56,6	0,0		1,5	0,0	56,6	0,0	2,30	2,30	130,2	45,6	56,6	2,30	104,880
1. hæð					56,6	0,0		1,8	0,0	56,6	0,0			152,8	46,8	56,6		
A	0101	Íbúð	N	0101	56,6	0,0		1,8	0,0	56,6	0,0	2,70	2,70	152,8	46,8	56,6	2,70	126,360
Svalir					14,3					14,3				14,1		1,00	14,300	
C	0102	Svalir	S	0101	14,3					14,3				14,1		1,00	14,300	
2. hæð					56,6	0,0		0,0	1,8	54,8	10,6			198,5	47,2	44,2		
A	0201	Íbúð	N	0101	56,6	0,0		0,0	1,8	54,8	10,6	0,91	3,84	198,5	47,2	44,2	3,51	165,672
Svalir					6,4					6,4				6,3		1,00	6,400	
C	0202	Svalir	S	0101	6,4					6,4				6,3		1,00	6,400	
Athugasemdir																		
Sameignir sumra																		
Eignarhald																		
		Eignar- hald	Notkun textil	Birt flatarmál m²	Skiptarúmmál													
					Séreign m³	Séreign og sameign m³												
		0101	Íbúð	157,4	417,612	417,612												
			Alls	157,4	417,612	417,612												

TAFLA 1 ORKURAMMI

Byggingarhluti	Lýsing	Flatarmál A (m²)	U W/(m² K)	U·A W/K
Þak	Létt þak	59,8	0,20	12
Steyptir veggir	Sökkuvæggir/hliðir	147,2	0,40	59
Léttir veggir	Tímburveggir	243,4	0,30	73
Gólf	plata á fyllingu óþekkt	56,6	0,30	17
Gluggar/Hurðir	Tímbrugluggar	33,3	2,00	67
Orkurammi				227

TAFLA 2 RAUNTAP GEGNUM HÚP OG BOTNPLÖTU

Byggingarhluti	Lýsing	Flatarmál A (m²)	U W/(m² K)	U·A W/K	Einangrunarb. mm
Þak	Létt þak	59,8	0,19	11	225
Steyptir veggir	Sökkuvæggir/hliðir	147,2	0,40	59	100
Léttir veggir	Tímburveggir	243,4	0,28	68	145
Gólf	plata á fyllingu óþekkt	56,6	0,64	36	50
Gluggar		28,7	1,50	43	
Hurðir		4,6	1,38	6	
Rauntap				203	

TAFLA 3 TAP GEGNUM KULDABRÝR

Kuldaþrygging	Langd L	ψ(W/mK)	ψ·L (W/K)
Löðréttar kuldaþrygging við úthorn	0,0	0,04	0,00
Löðréttar kuldaþrygging við plötuskil	0,0	0,81	0,00
Löðréttar kuldaþrygging við útegg/innegg	8,8	0,81	7,10
Kuldaþrygging við svalir	0,0	0,83	0,00
Kuldaþrygging útsigli úteggjar	2,9	0,60	1,73
Kuldaþrygging við glugga	14,0	0,04	0,56
Kuldaþrygging við hurðir	6,3	0,04	0,25
Sökkull undir útegg	28,5	0,48	5,87
Sökkull undir innegg	13,2	0,46	7,81
Aðrar	0,0		0,00
Kuldaþrygging		22,5	

ORKURAMMI (Tafli 1) 227 Krafa

RAUNTAP GEGNUM HÚP OG BOTNPLÖTU (Tafli 2) 203

TAP GEGNUM KULDABRÝR (Tafli 3) 22,5


Tafli 2+3 226 Raun

Er Krafa/Raun > 1,0? Nei


Grein 13.2.4 Löðntap á formetra gólfu pr. °C 1,33 W/m²·°C
U-skipti glugga/erja 1,10

Grein 13.3.2 Úteggir, vegið meðaltal 0,41 í lagi
Opnanlegt tag 1,30

Viðað: 13-May-21 11:48:43 Útprintun: 05/16/20

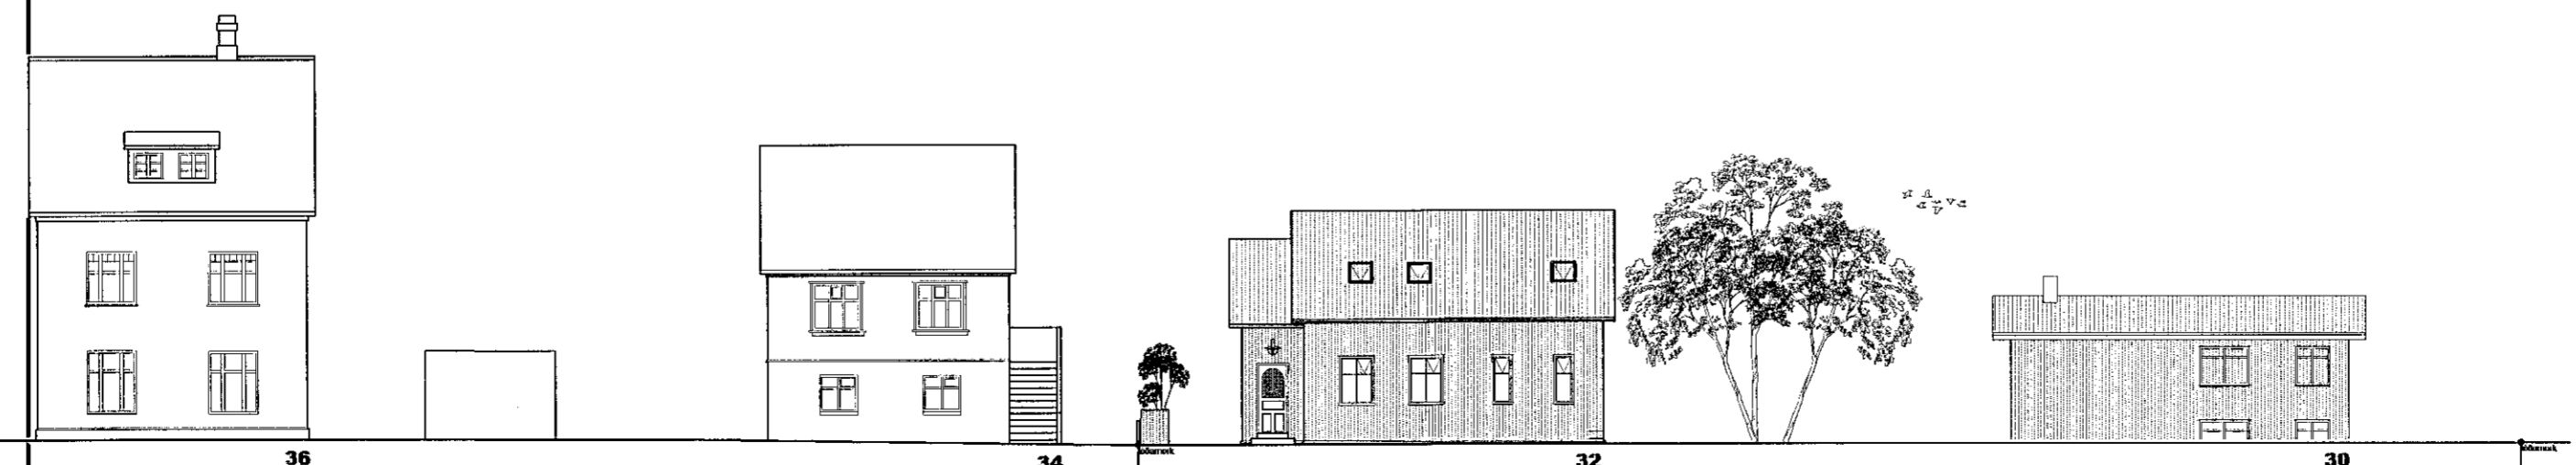

Götumynd
1 : 200

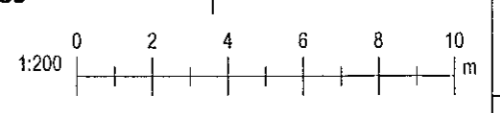

Útg. Dags. Skýring Br.af.

Verkhelti:
Einbýlishús - Hafnarfirði

Heimilisfang:
Hverfisgata 32

Verktengund:
Stækkun

Landnúmer: L121196 Staðgreinir: 1400-1-44900320

Aðaluppdrættir

Skráningartafla - Orkurammi

Hannað af: RIG Matshluti: 01
Teiknað af: RIG Mælikvarði: 1:200
Yfirfarið af: MG Dagsetning: 08.04.2021

Aðalhönnuður: Rúnar Ingi Guðjónsson Byggingarfræðingur BFI
Constructing Architect
Löggildur Mannvirkjahönnuður kt.140669-4319

Hönnunarstjóri: Rúnar Ingi Guðjónsson kt.140669-4310

RÚM Constructing Architects
S:8919231
kt.1406694319
teiknistofa@gmail.com

TEIKNISTOFA

03-20 - - - A **A-02** Útgáta

Verknúmer Svæði Áfangi Ábyrgð Númer Útgáta

HÖNNUÐUR ÁSKILUR SER ALLAN RÉTT Á TEIKNINGUM - FJÓLFOLDUN ER HÁÐ SKRIFLEGU SAMÞYKKI

Bláaustær: A2