




SUÐUR ÁSÝND 1:100

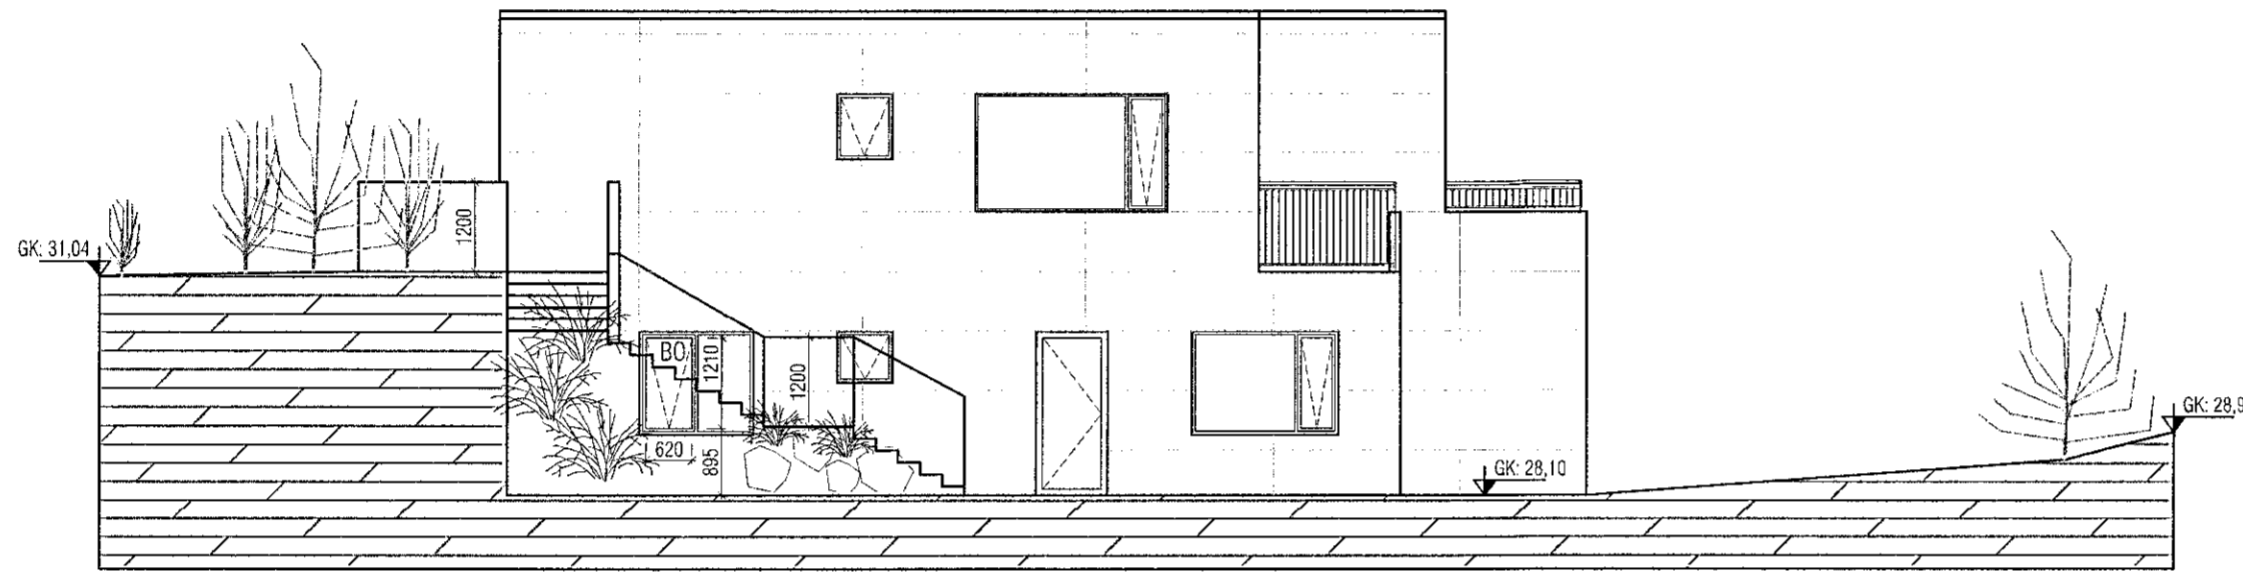

VESTUR ÁSÝND 1:100

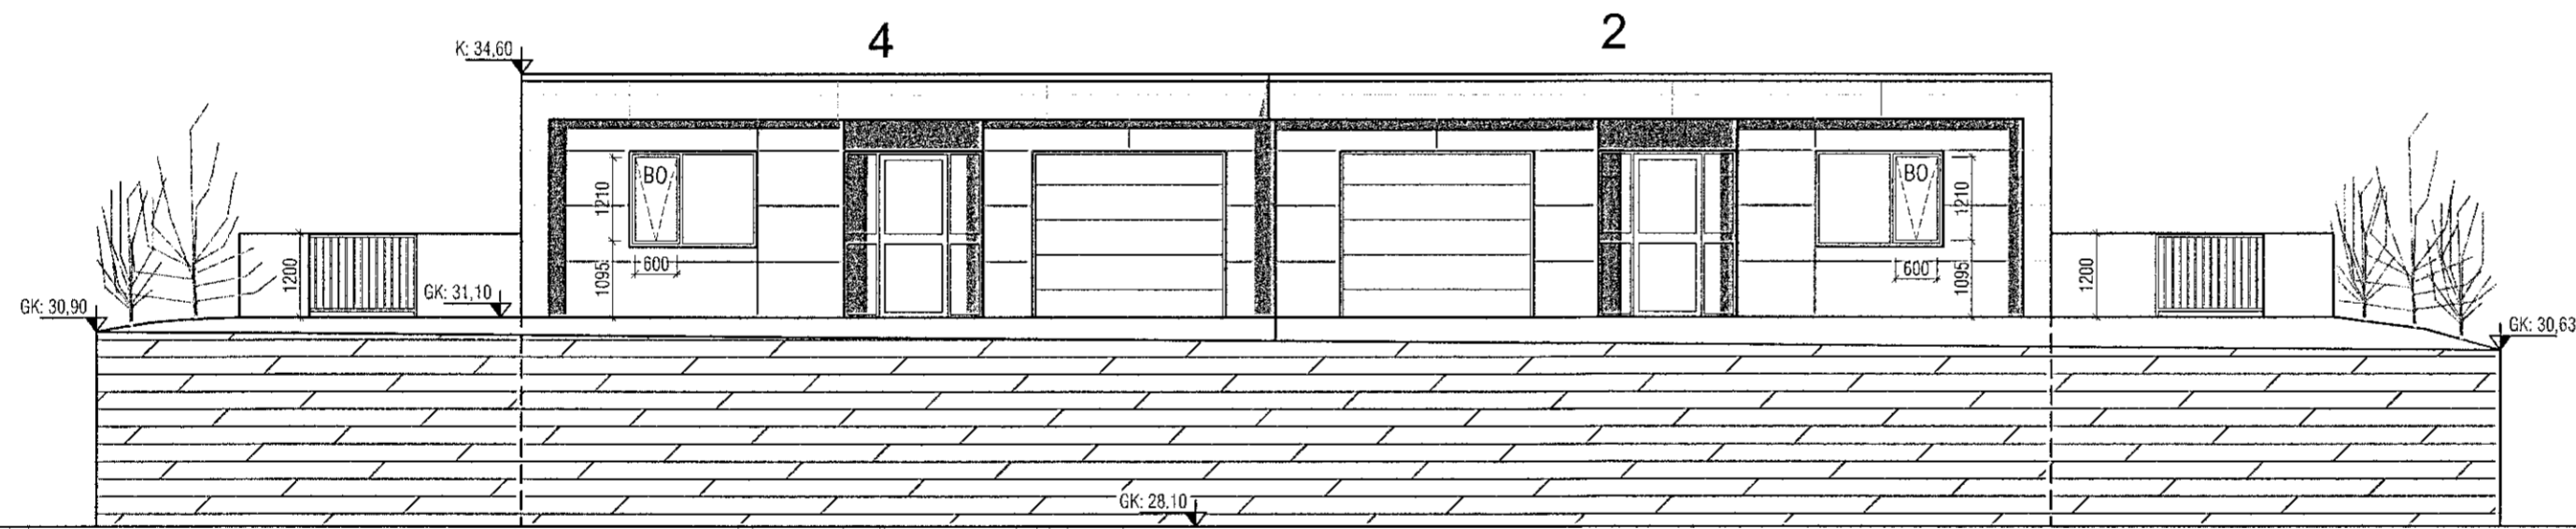

NORÐUR ÁSÝND 1:100

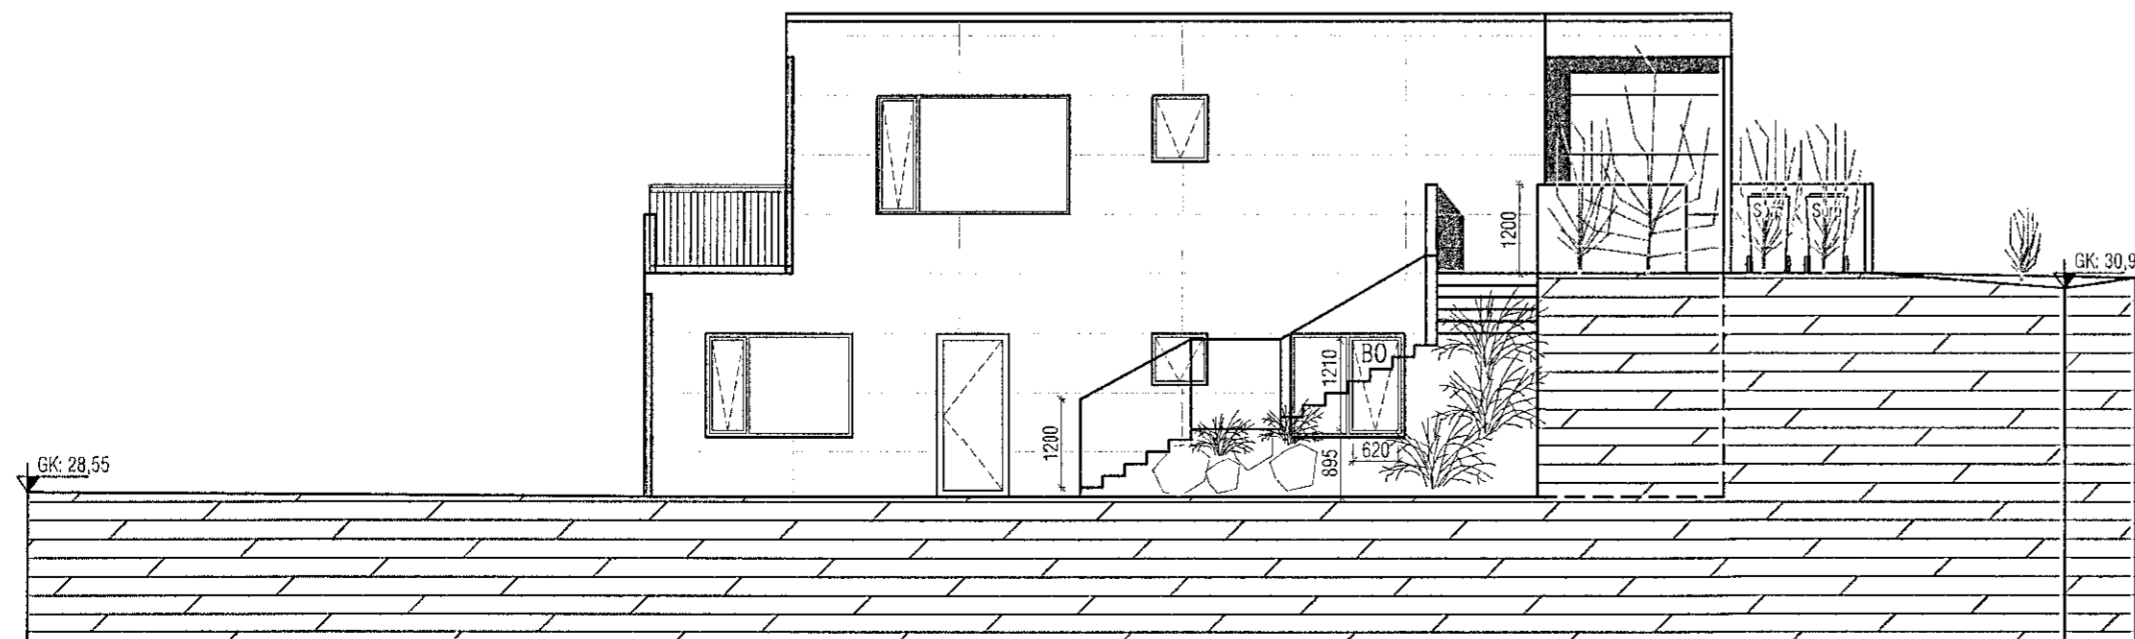

AUSTUR ÁSÝND 1:100

Samþykkt þann  
02. JÚNÍ 2021  
Byggingarfulltrúinn í Hafnarfirði  
Sigrður Hafsteinsdóttir

Útgáfa	Lýsing	Dagsetning

SHS  
01.06.2021

**VEKTOR**  
- hönnun og ráðgjöf -  
Síðumúla 3, 108 Rvk, s: 554-6650 / 897-5363

MALARSKARD 2-4, HAFNARFJÖRÐUR

ÚTLIT

Hannað SH	Teiknað ÁÁH	Teikn. nr. A-04
Dagsetning 17.05.2021	Mkv. 1:100	

Sigrður Hafsteinsdóttir kt. 030859-7749  
Byggingatekniáæðingur  
Netfang: sigurdu@vektor.is

Samþykkt aðathönnuðar / Samræmingarhönnuðar: