



SNID AA

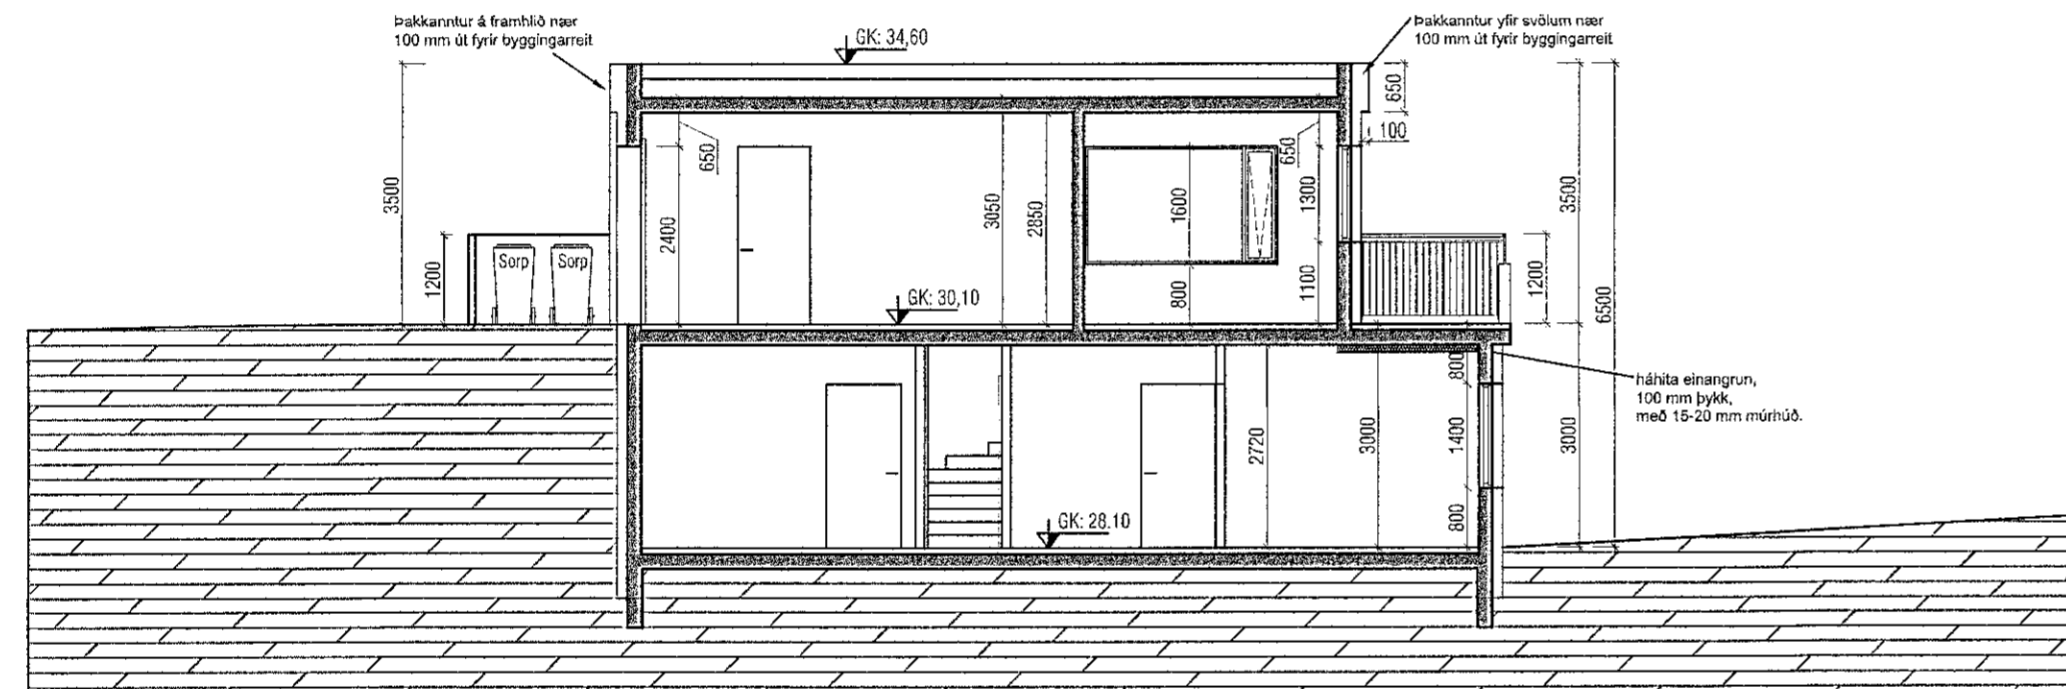

SNID BB

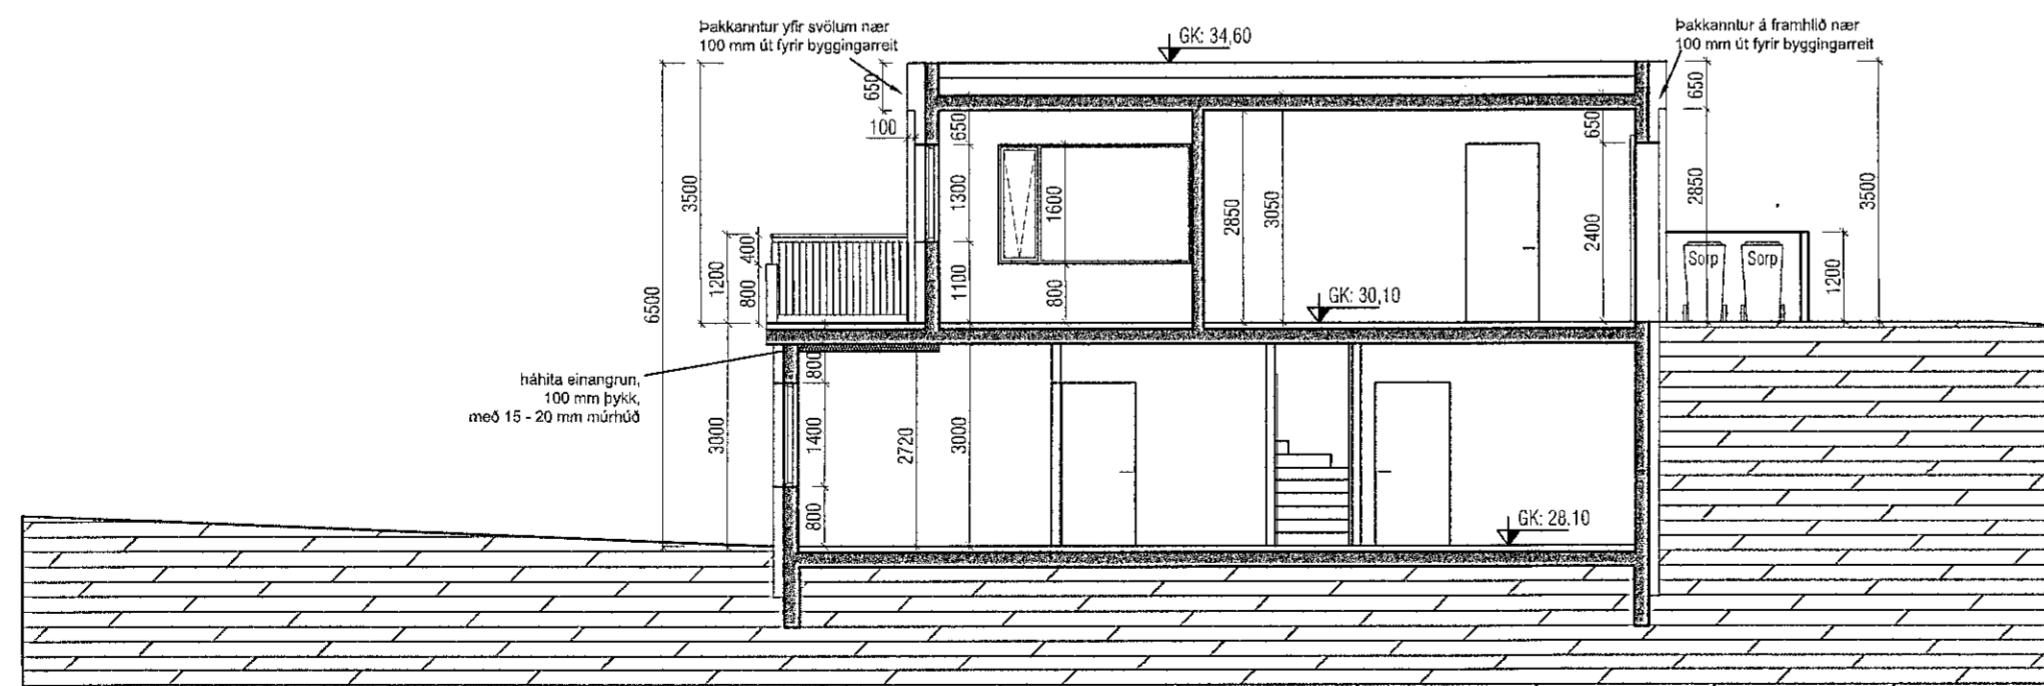

SNID CC

Útgáfa	Lýsing	Dagsetning

SHS
01.06.2021

VEKTOR
- hönnun og ráðgjöf -
Stórumúla 3, 108 Rvk, s: 554-6650 / 897-5363

MALARSKARÐ 2-4, HAFNARFJÖRÐUR

SNID AA - BB - CC

Hannað SH	Teiknað AÁH	Teikn. nr. A-05
Dagsetning 17.05.2021	Mkv. 1:100	
Sigurður Hafsteinnsson kt. 030859-7749 byggingateknifráðingur Netfang: sigurdur@vektor.is Samþykkt hönnuð:		

Samþykkt aðalhönnuðar / Samræmingahönnuðar: