




SUÐUR ÁSÝND 1:100

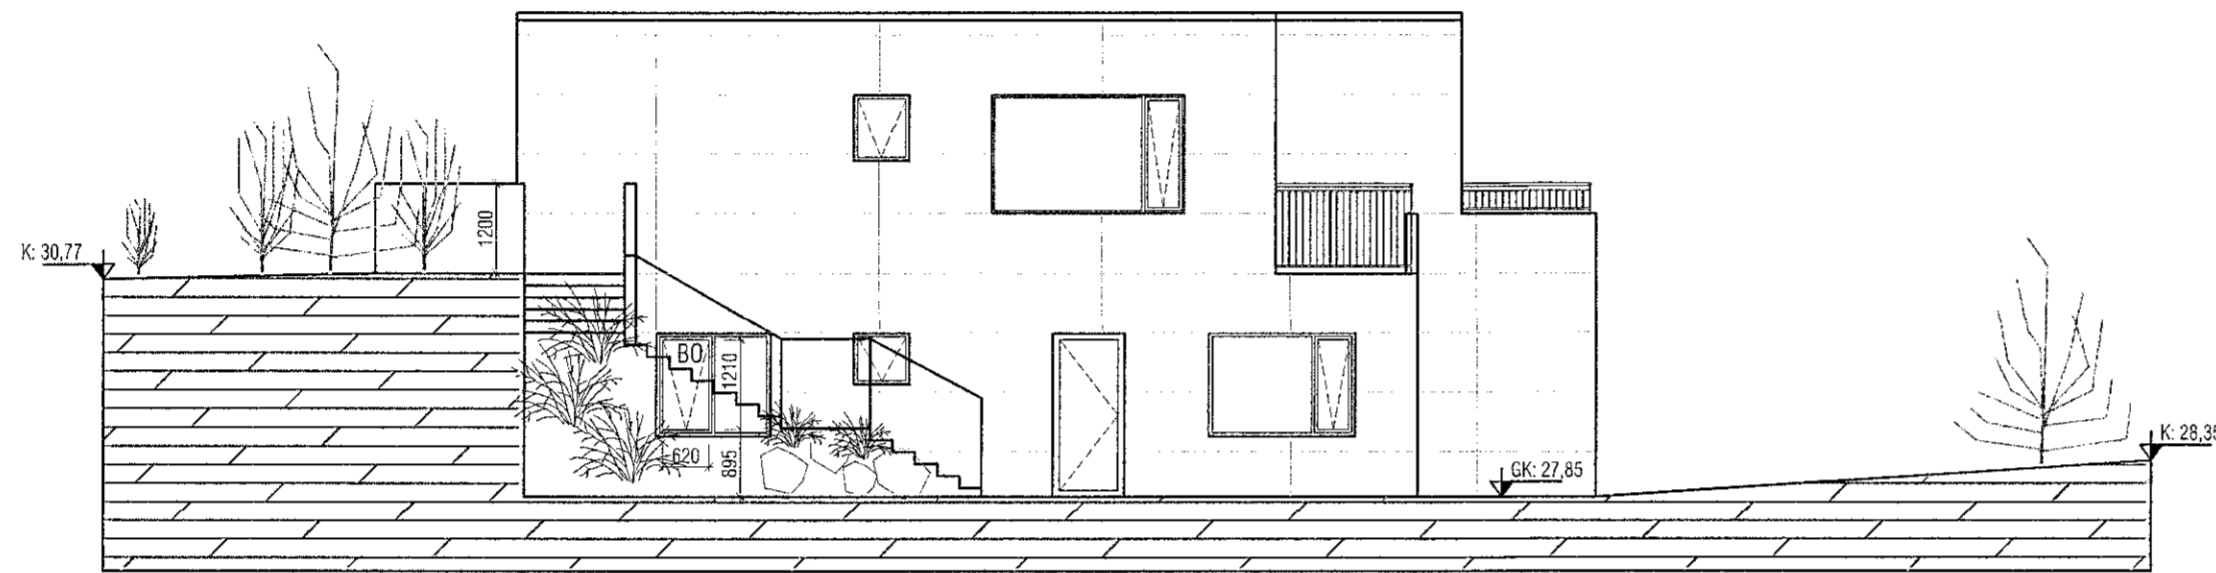

VESTUR ÁSÝND 1:100

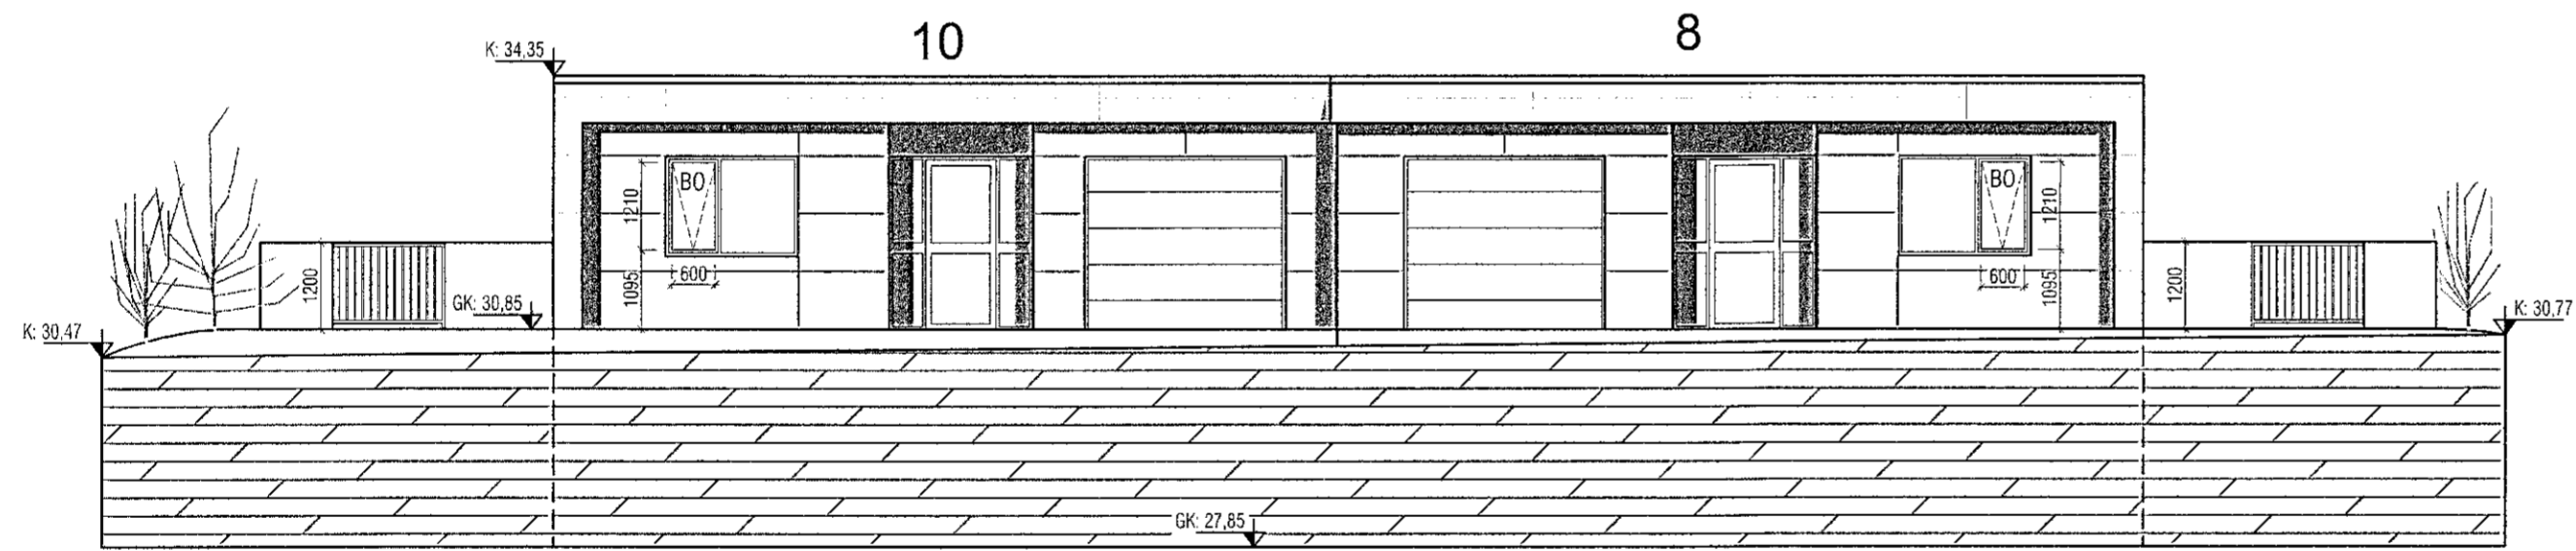

NORÐUR ÁSÝND 1:100

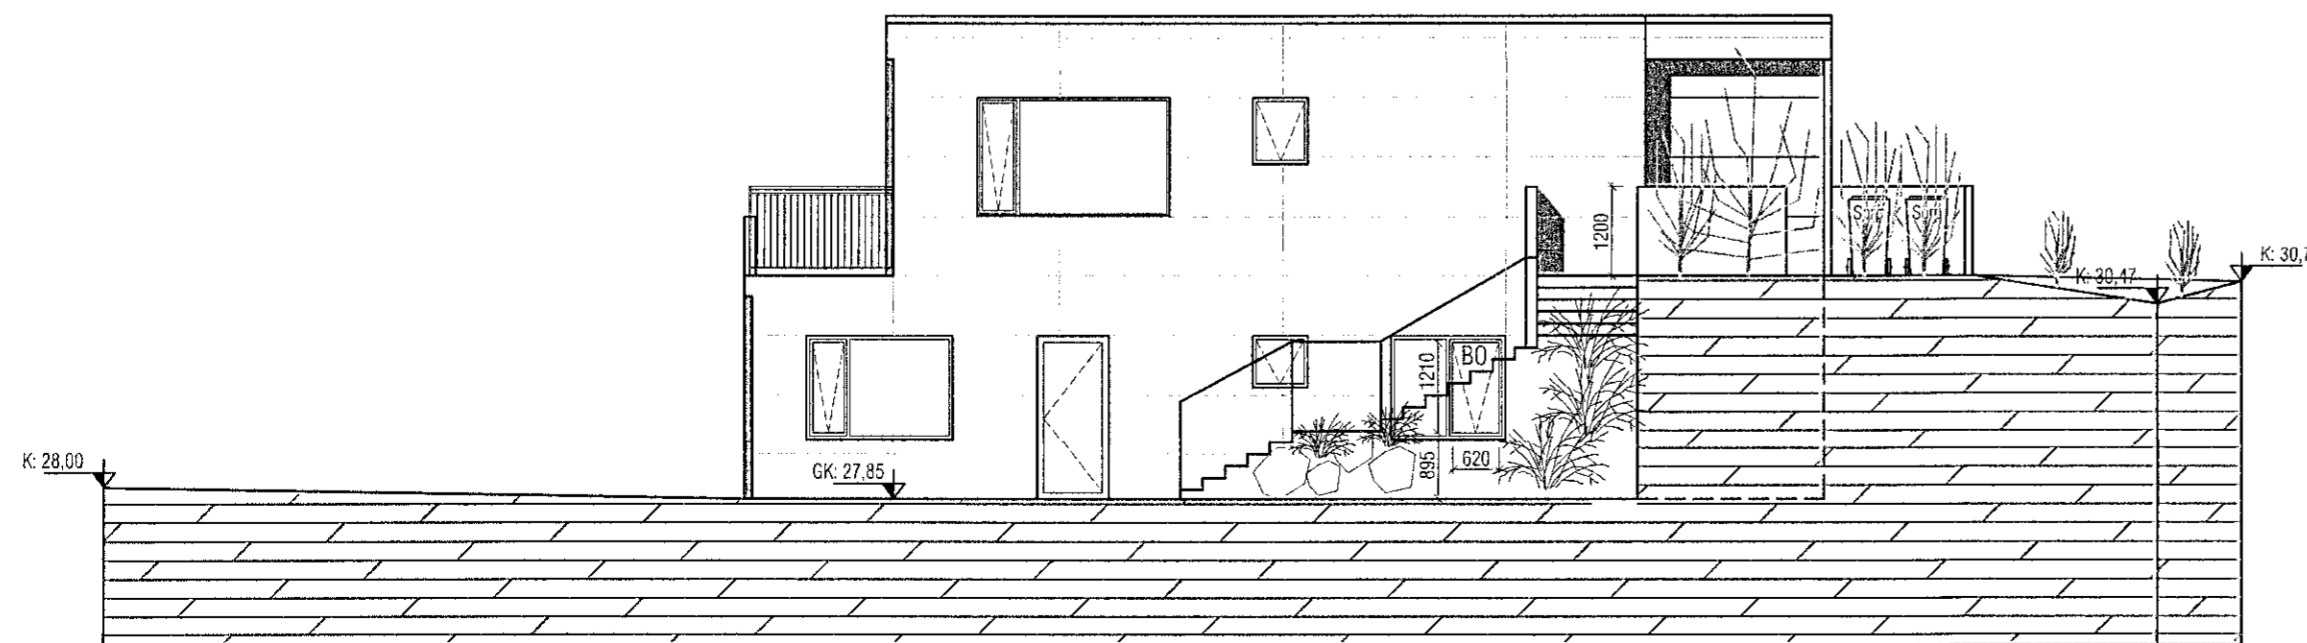

AUSTUR ÁSÝND 1:100

Samþykkt þann
02. JÚNÍ 2021
Byggingarfulltrúinn í Hafnarfirði
Silur Þorvaldur

Útgáfa	Lýsing	Dagsetning

SHS
01.06.2021

VEKTOR
- hönnun og ráðgjöf -
Síðumúla 3, 108 Rvk, s: 554-6650 / 897-5363

MALARSKARD 8-10, HAFNARFJÖRÐUR

ÚTLIT

Hannab	Teiknað	Teikn. nr.
SH	AAH	A-04
Dagsetning	Mkv.	
17.05.2021	1:100	
Sigurður Halsteinnsson kt. 030859-7749 byggingataekniiraedingur Netfang: sigurdur@vektor.is Samþykkt hönnuð / Samræmingarhönnuð:		