



SNID AA

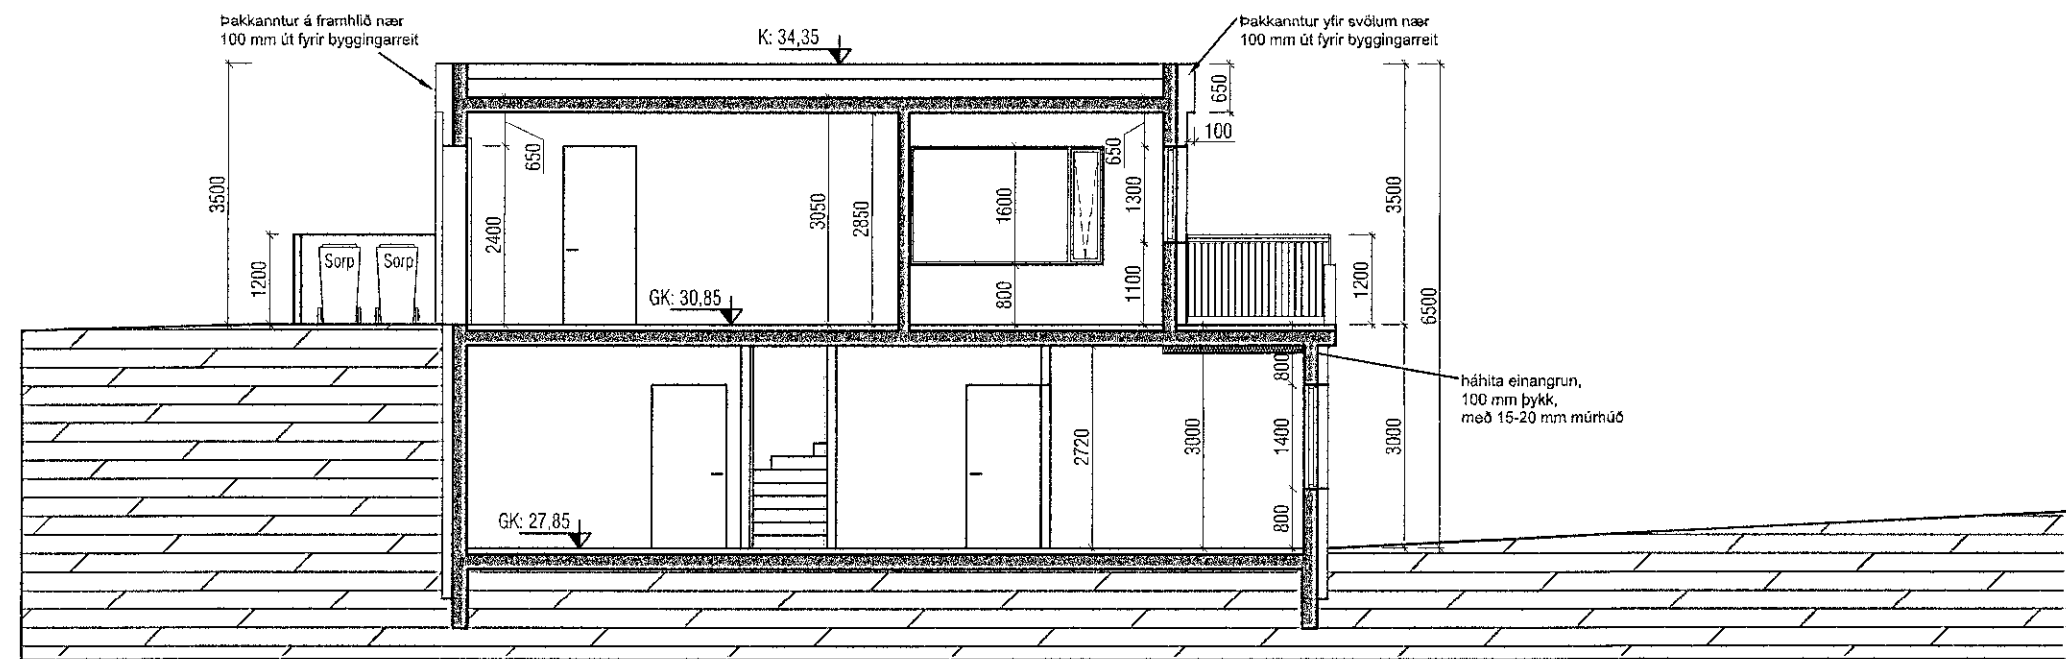

SNID BB

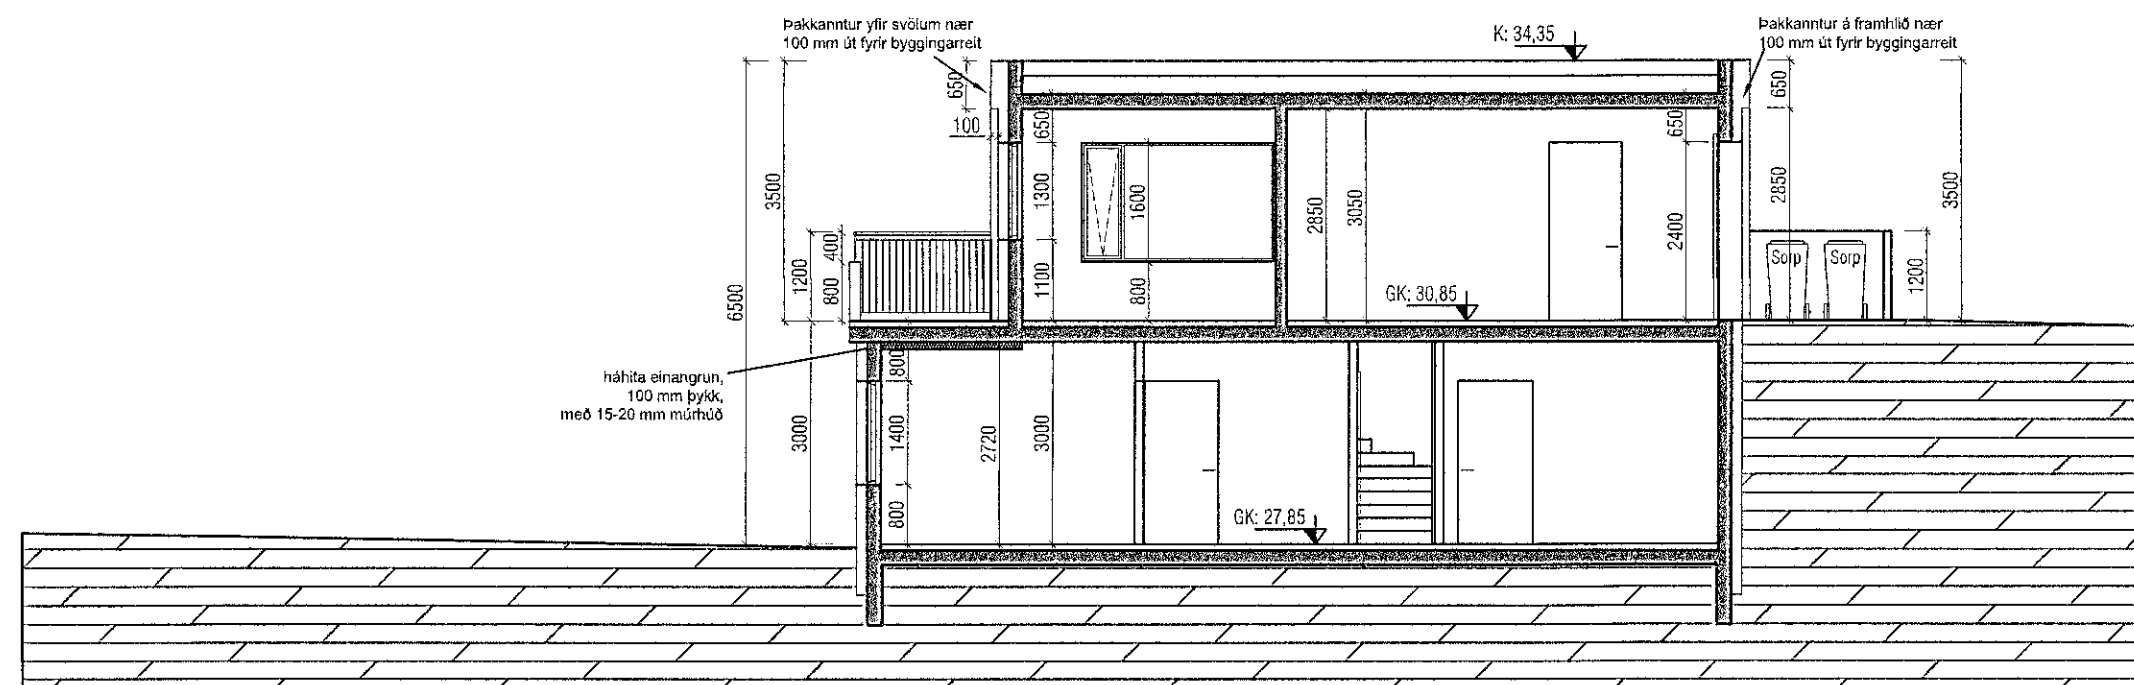

SNID CC

Útgáfa	Lýsing	Dagsetning

SHS
01.06.2021

VEKTOR
- hönnun og ráðgjöf -
Stúrnúla 3, 108 Rvk, s: 554-6650 / 897-5363

MALARSKARD 8-10, HAFNARFJÖRDUR

SNID AA - BB - CC

Hannað	Teiknað	Teikn. nr.
SH	AAH	A-05
Dagsetning	Mkv.	
17.05.2021	1:100	

Sigrún Hafsteinsson kt. 030859-7749
byggingatekniráðgjafingur
Netfang: sig@vektor.is
Samþykkt hönnuð

Samþykkt aðalhönnuðar / Samræmingarhönnuðar: