




Samþykkt þann
 02. JÚNÍ 2021
 Byggingarfulltrúinn í Hafnarfirði
Andri Snær Magnason

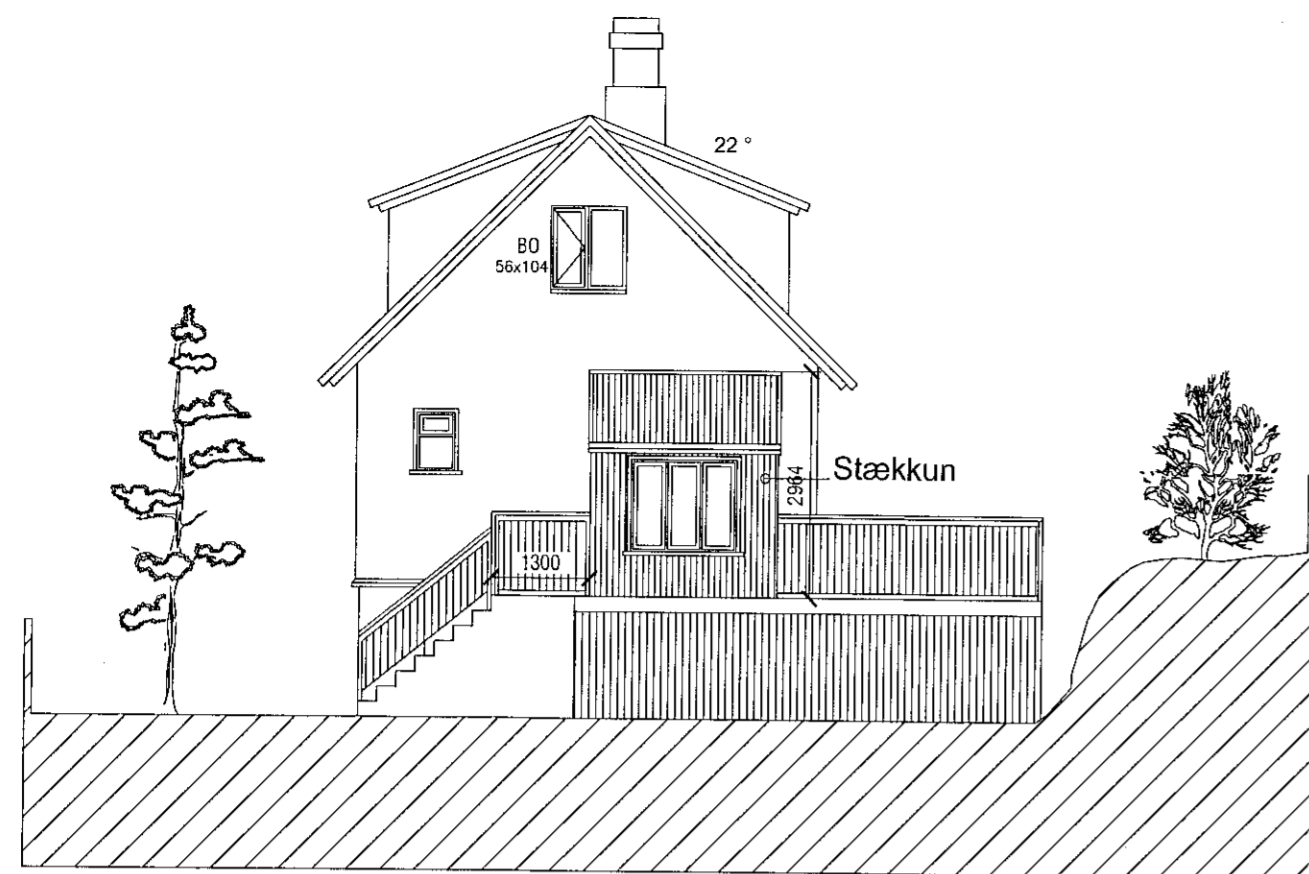


Norðurhlið - 1:100

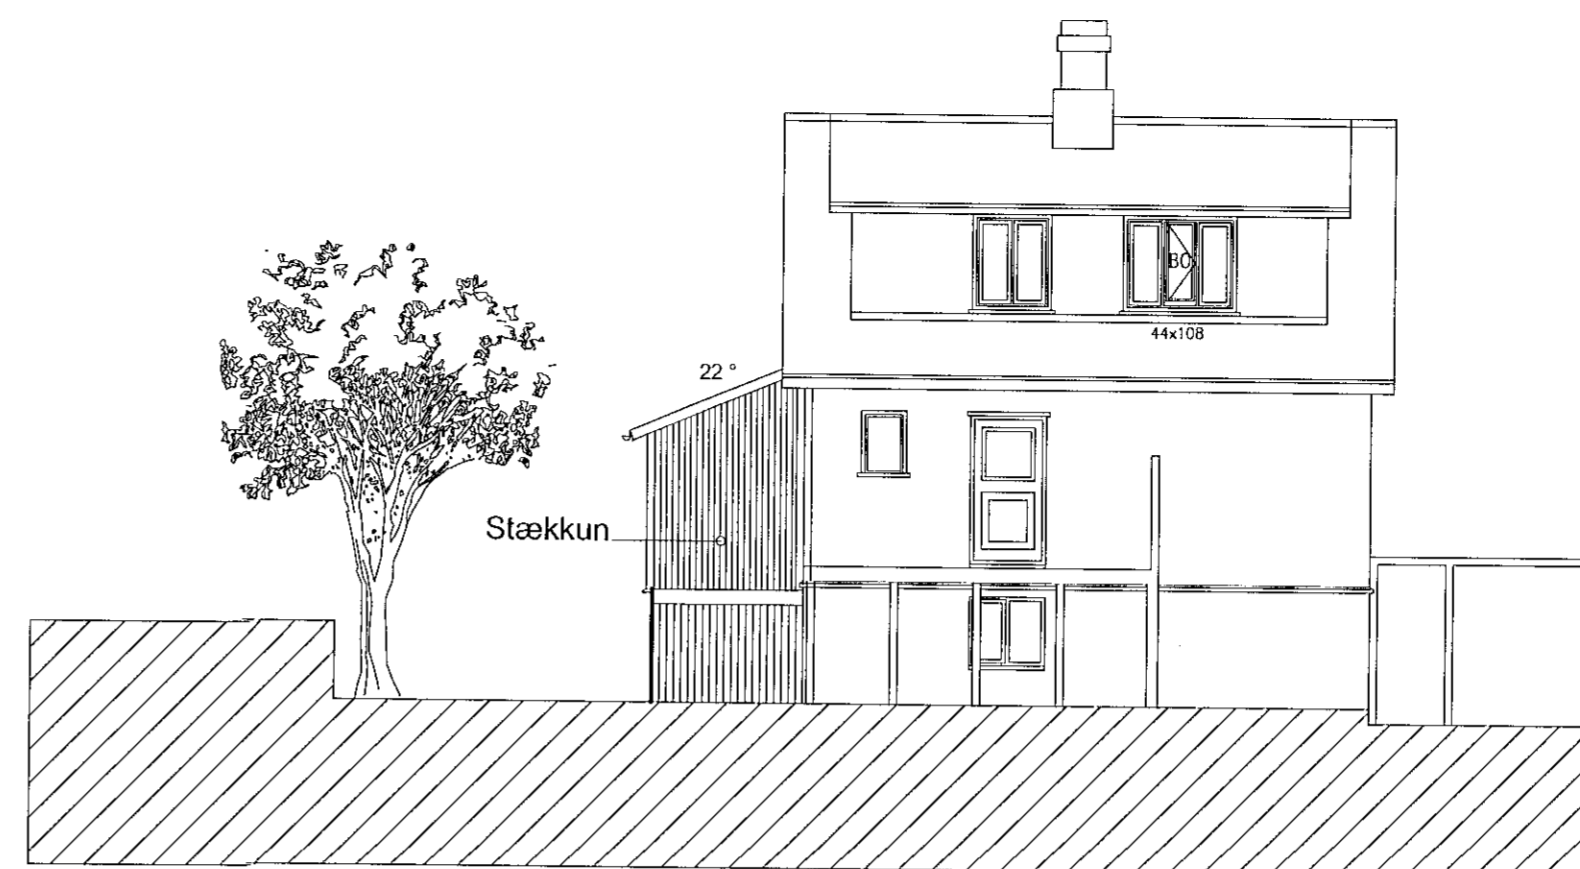


Austurhlið - 1:100

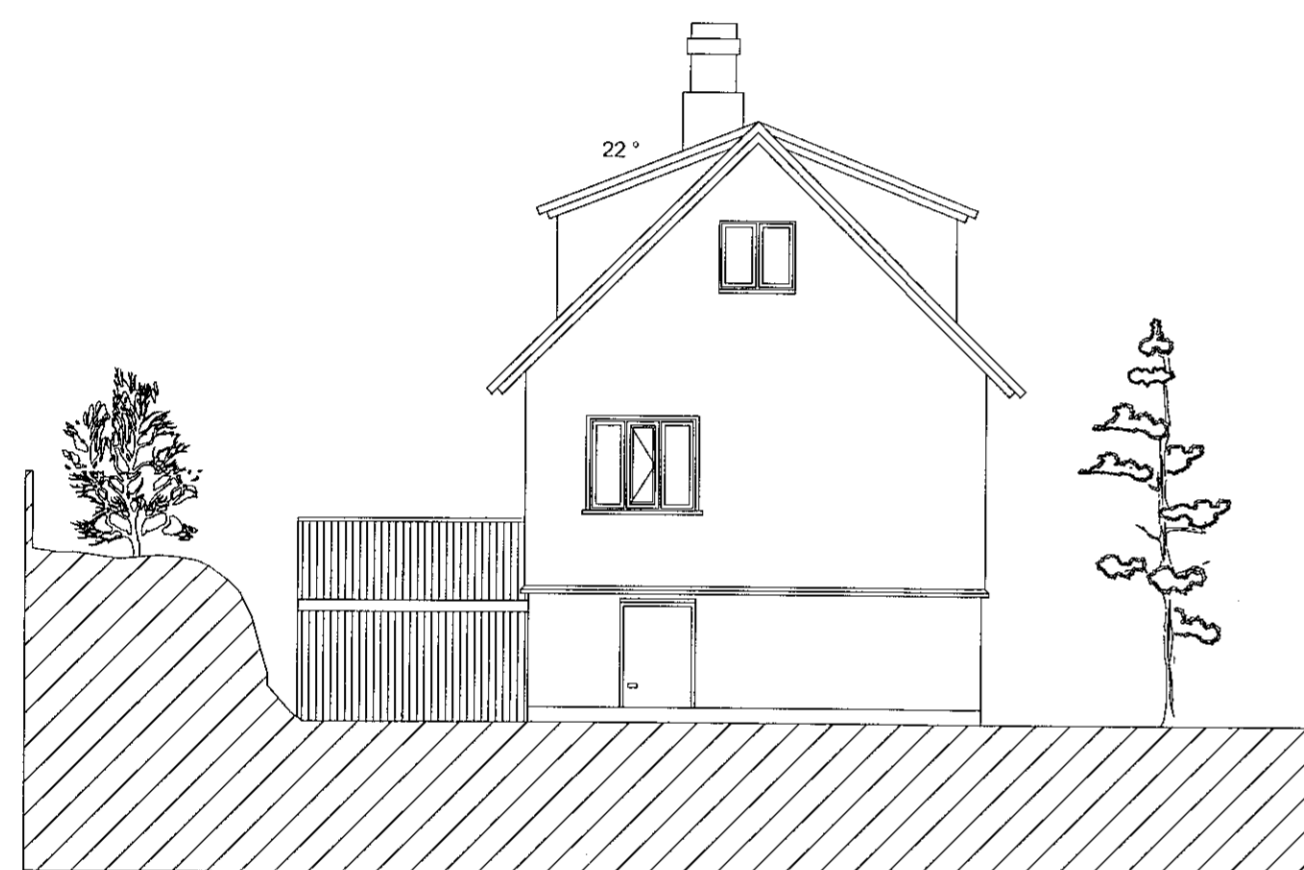

Suðurhlið - 1:100

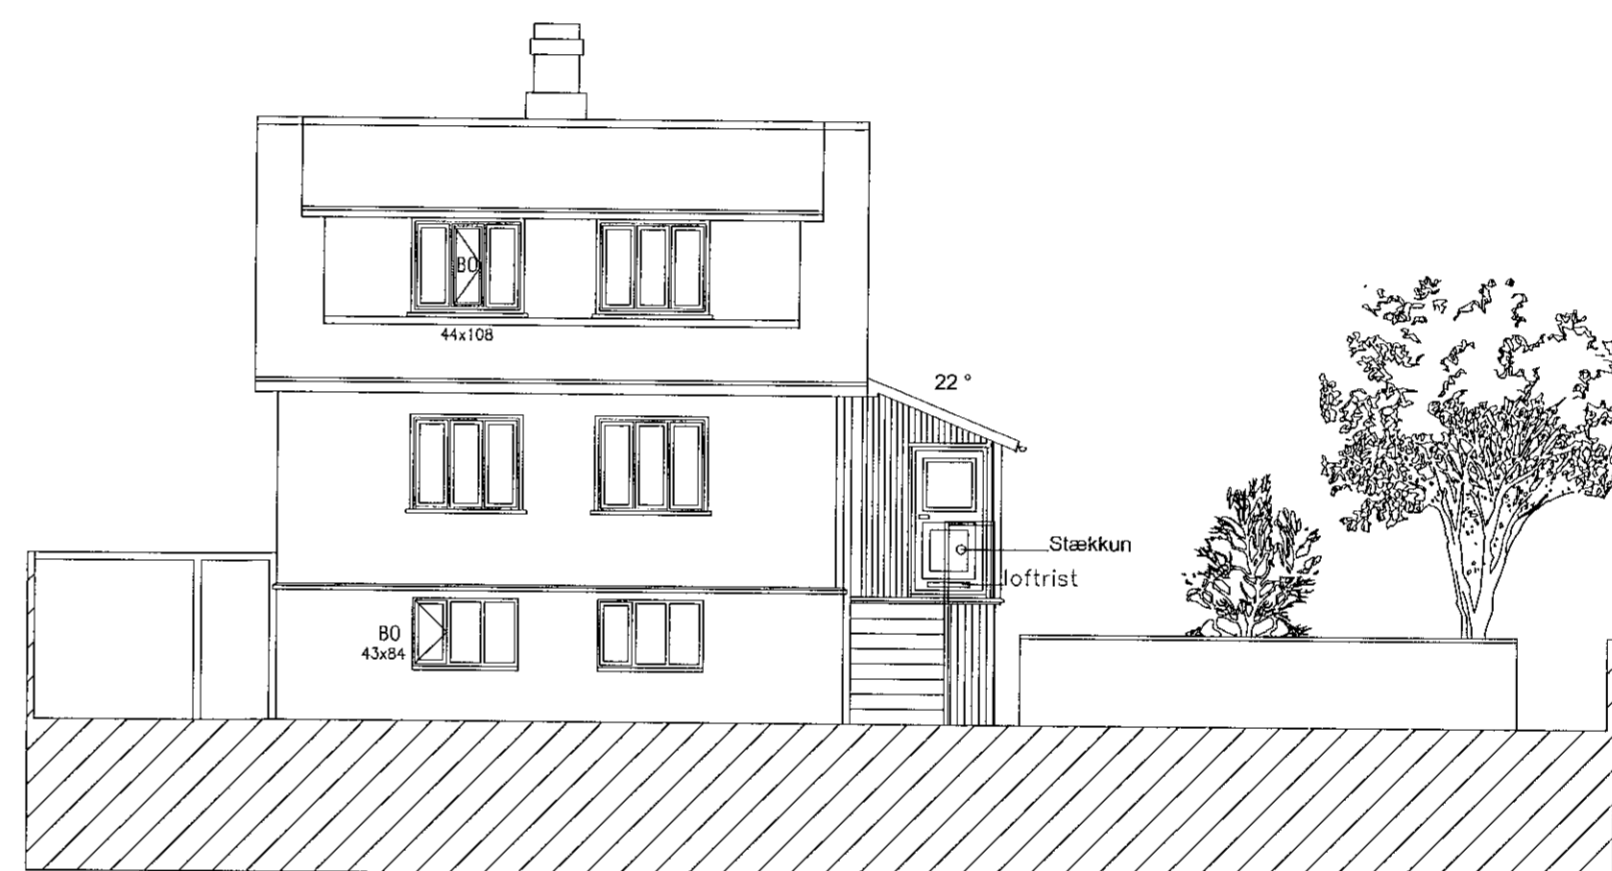


Vesturhlið - 1:100

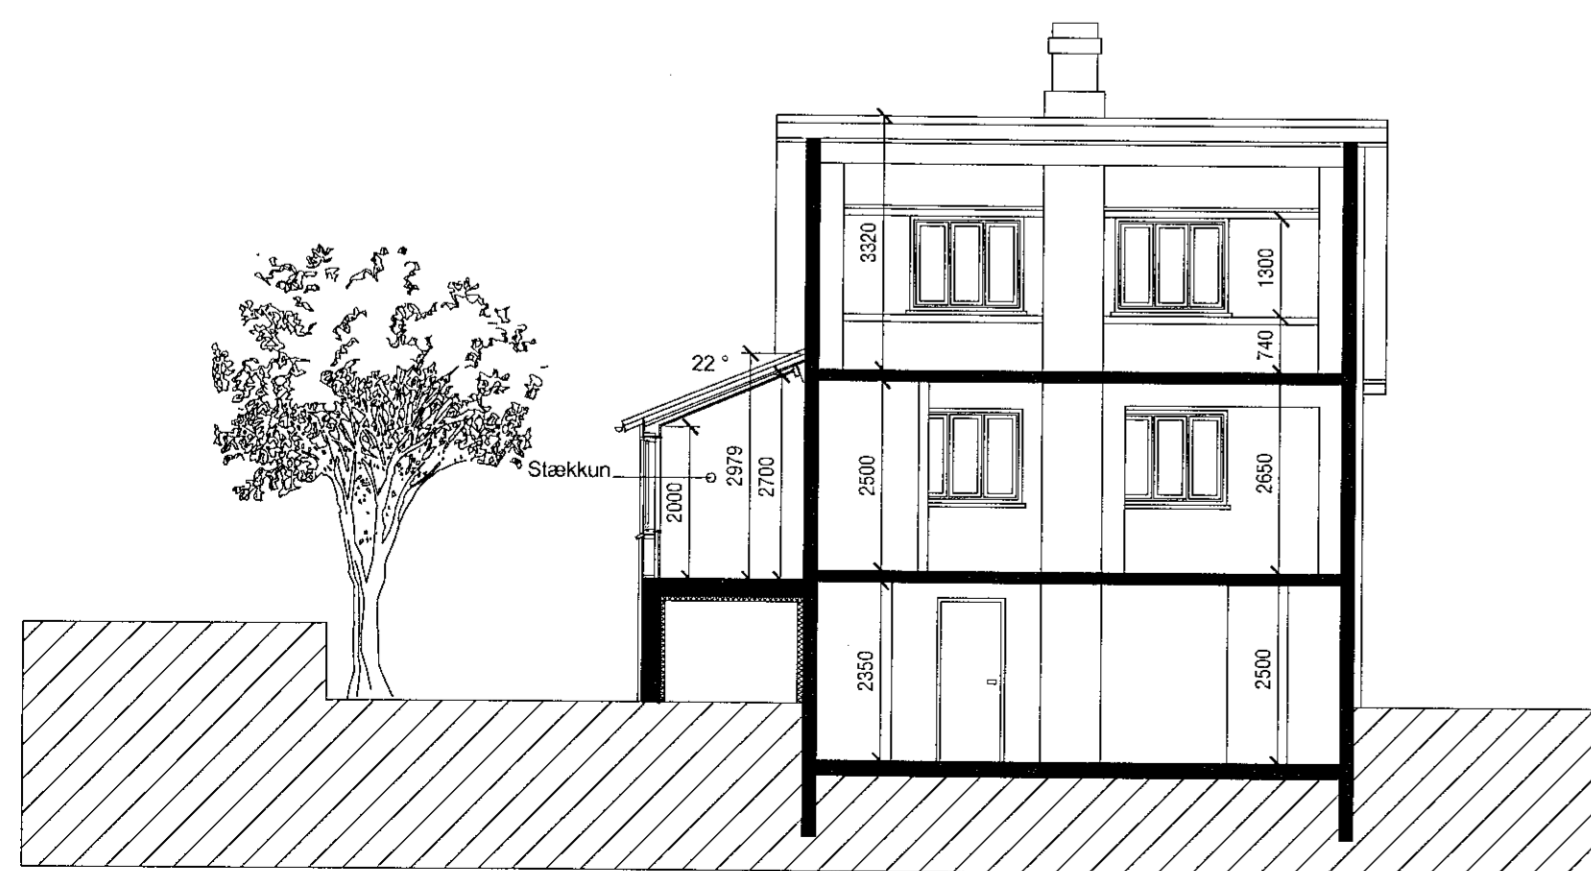

Snið A-A - 1:100

SHS
 01.06.2021

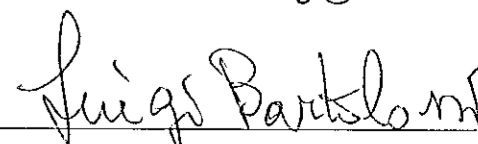NR.	DAGS.	BREYTING
Nönnustigur 14 220 Hafnarfjörður		
Útlitmyndir Snið A-A		
Luigi Bartolozzi arkitekt kt. 130659-2099 skipholt 43 105 Reykjavík sími 8983760 barluigi@simnet.is		
Mkv. 1:100 Dags. 06.05.2021	Teikn. nr. 3	 Nönnustigur 14_100.dwg