



**Takn**


GN	= Gólfurfall	Brunatákn
DN	= Þakúrfall	Veggir og hæðskil
SN	= Svæðisúrfall	E60
LR	= Loftrásing	E90
VLR	= Vekunús loftrásing	A-E60
PK	= Plöskassar	A-E120
NL	= Neyksjar	RE100
BO	= Björgunarpjói	RE120
R	= Reykskyjari	A-REIM120
HSL	= Handstöðvél	Hurðir
GT	= Menntaútgangur	E50-CS
HV	= Hitaveita	E60-CS
RV	= Vatnaveita	Hurðir
RR	= Ráfmagnaveita	E50-CS
UK	= Útkastari	E60-CS
DS	= Dyrastími	Gluggar
PS	= Dyrastími	E30
FS	= Féltsígi við björgunarpjói	
BR	= Brunaslanga	
OS	= Stigveita	
OS	= Stigveita úti	
OS	= Stigveita brunaváðunarkerfi	
OS	= Isotak	
OS	= Blástæði fyrir fallföta	

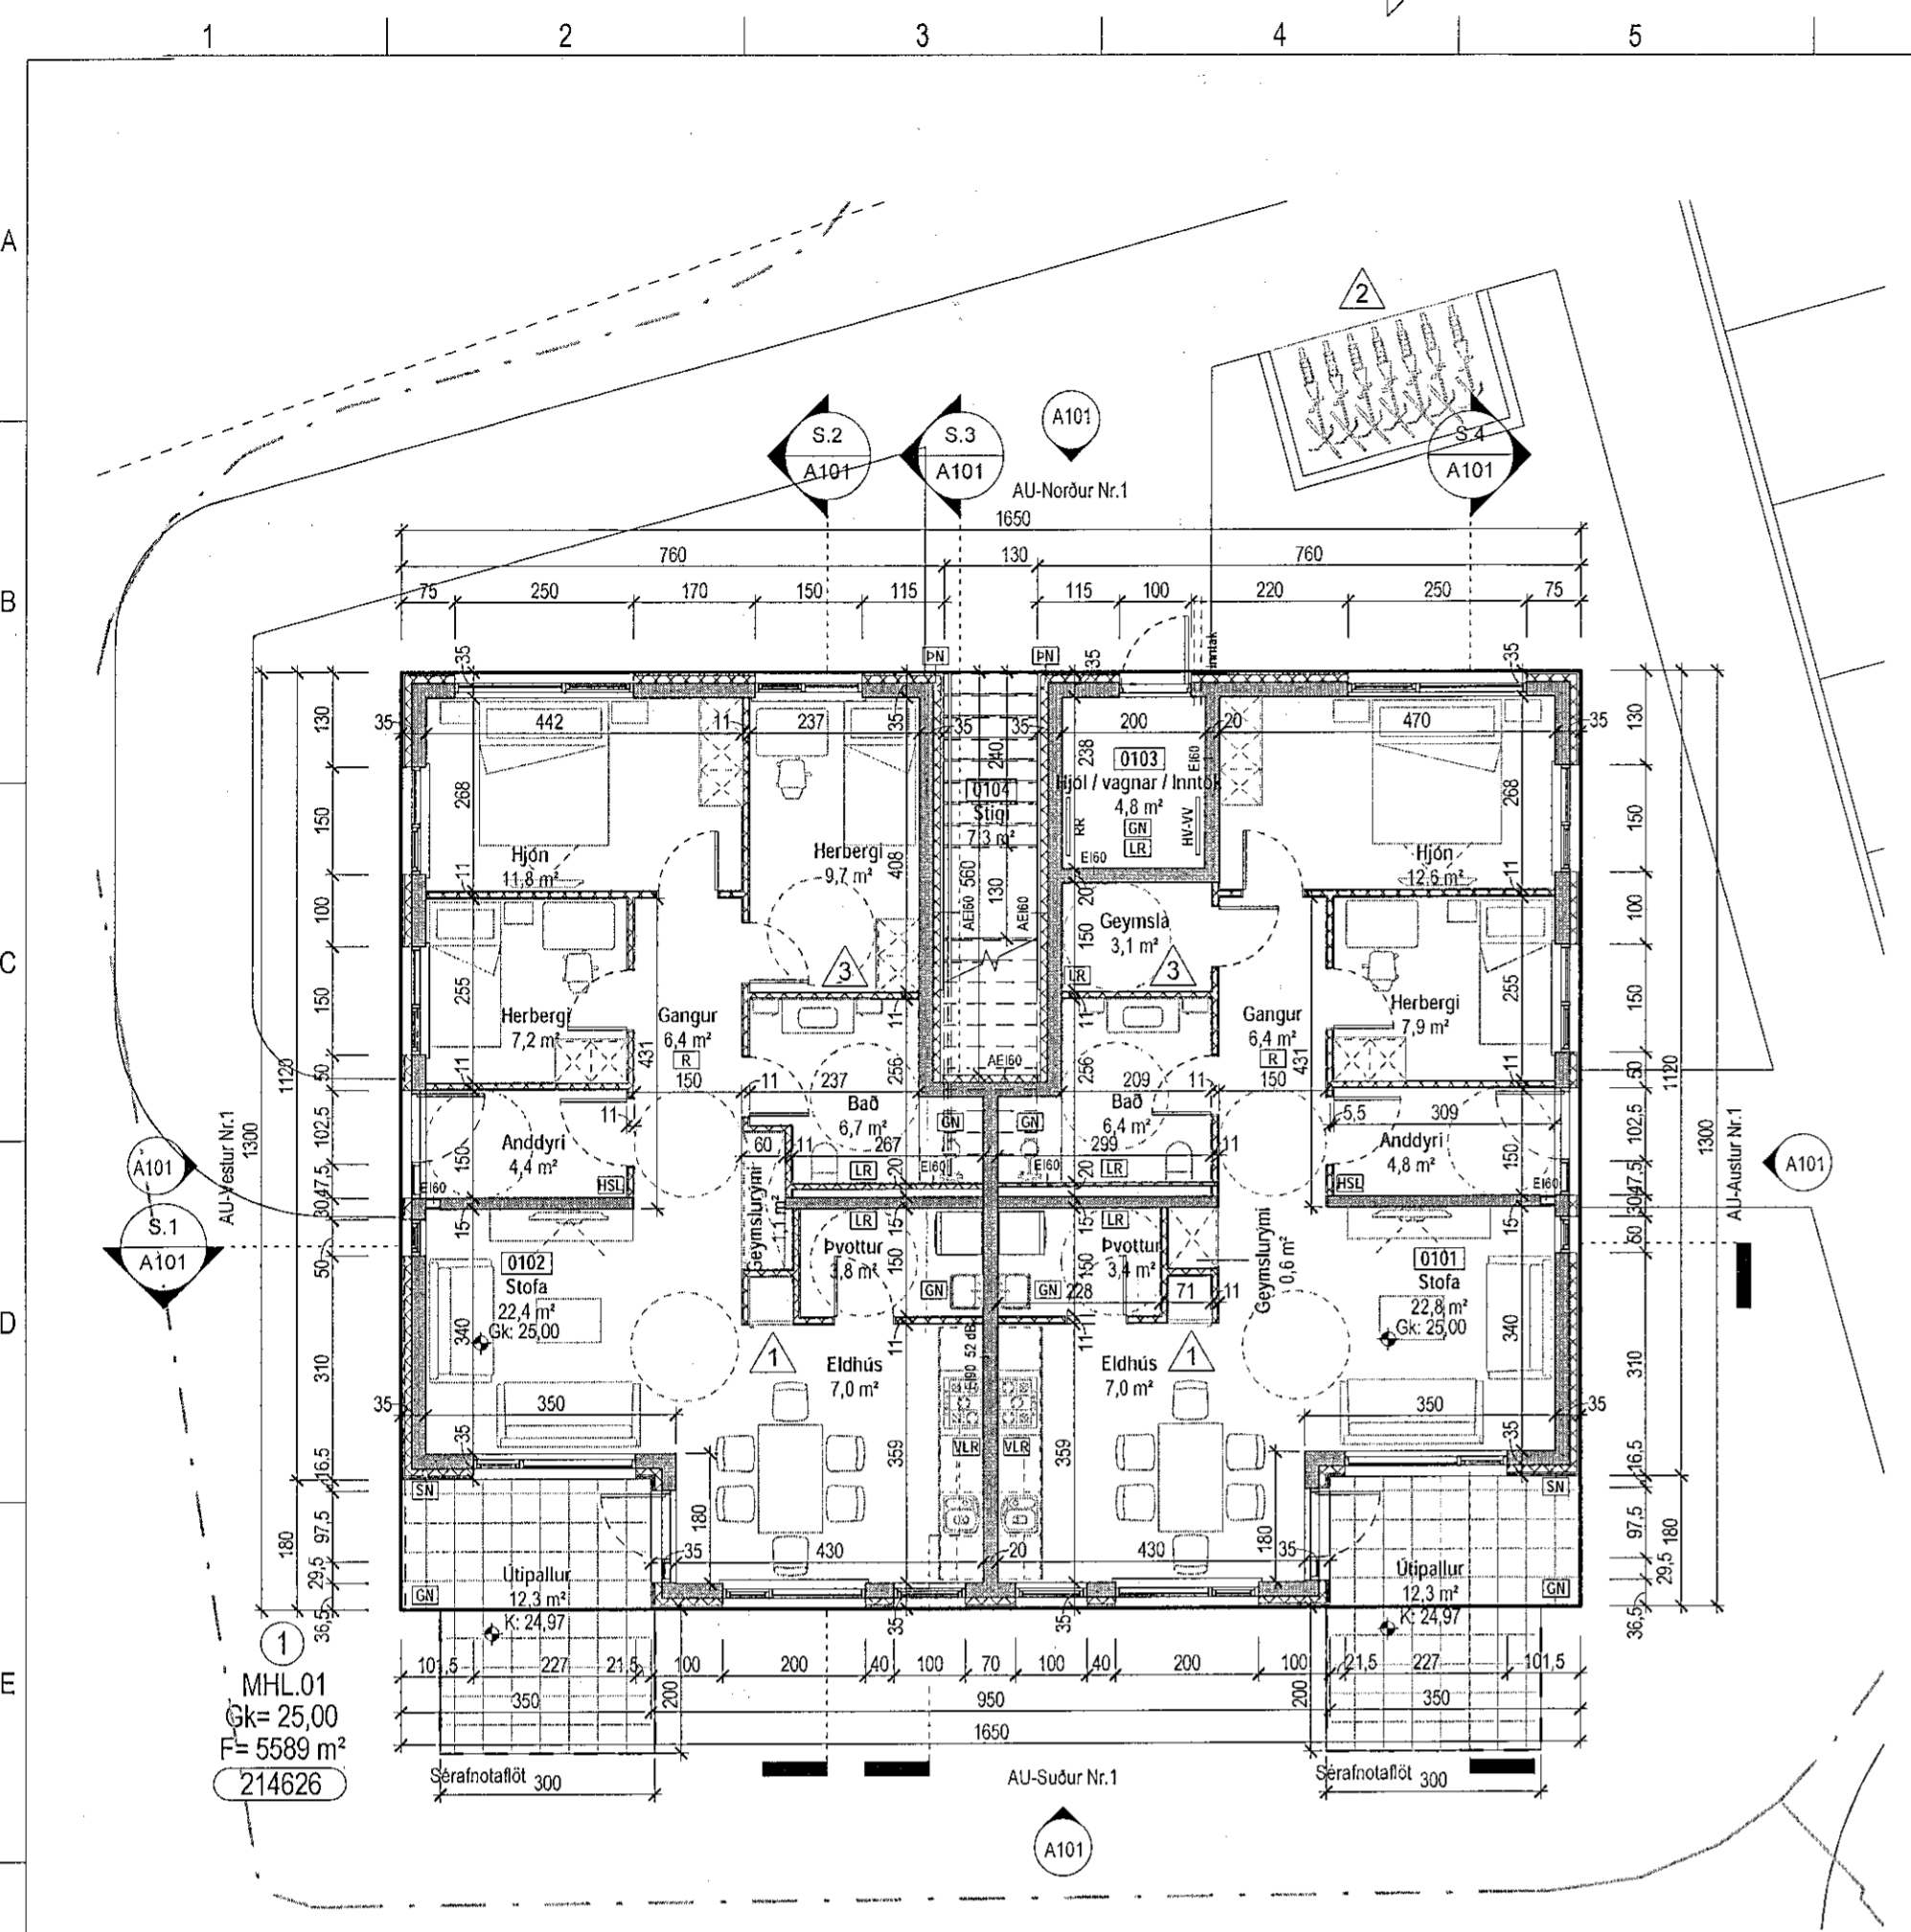


Grunnmynd 1. hæð  
1:100

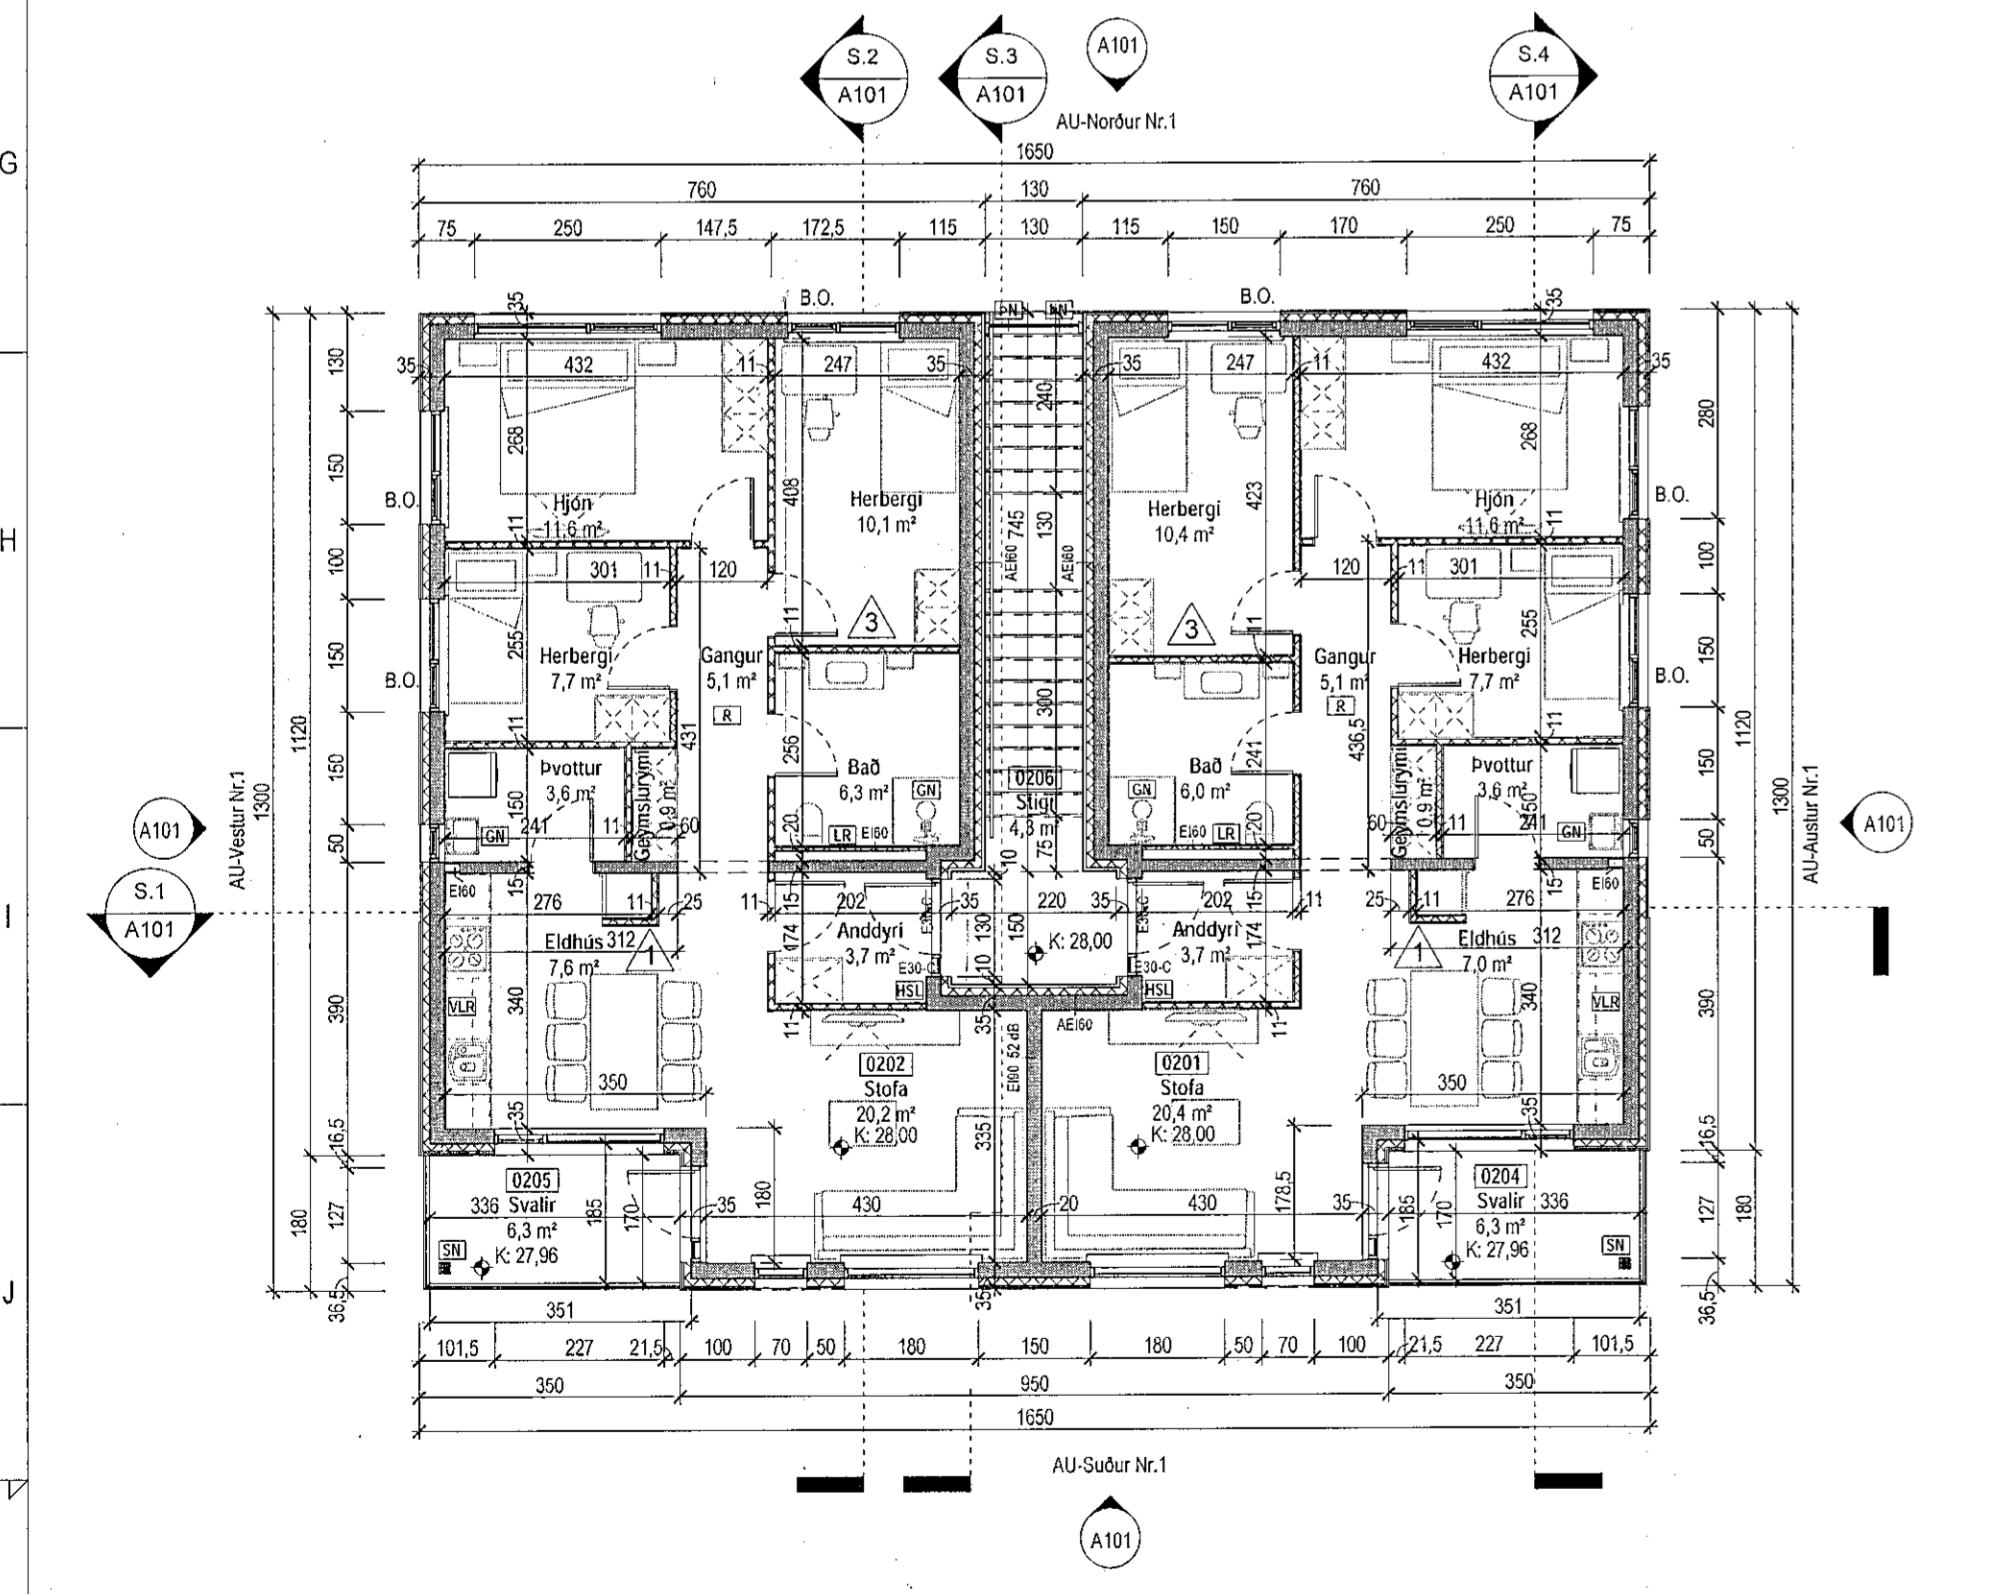


Grunnmynd 2. hæð  
1:100

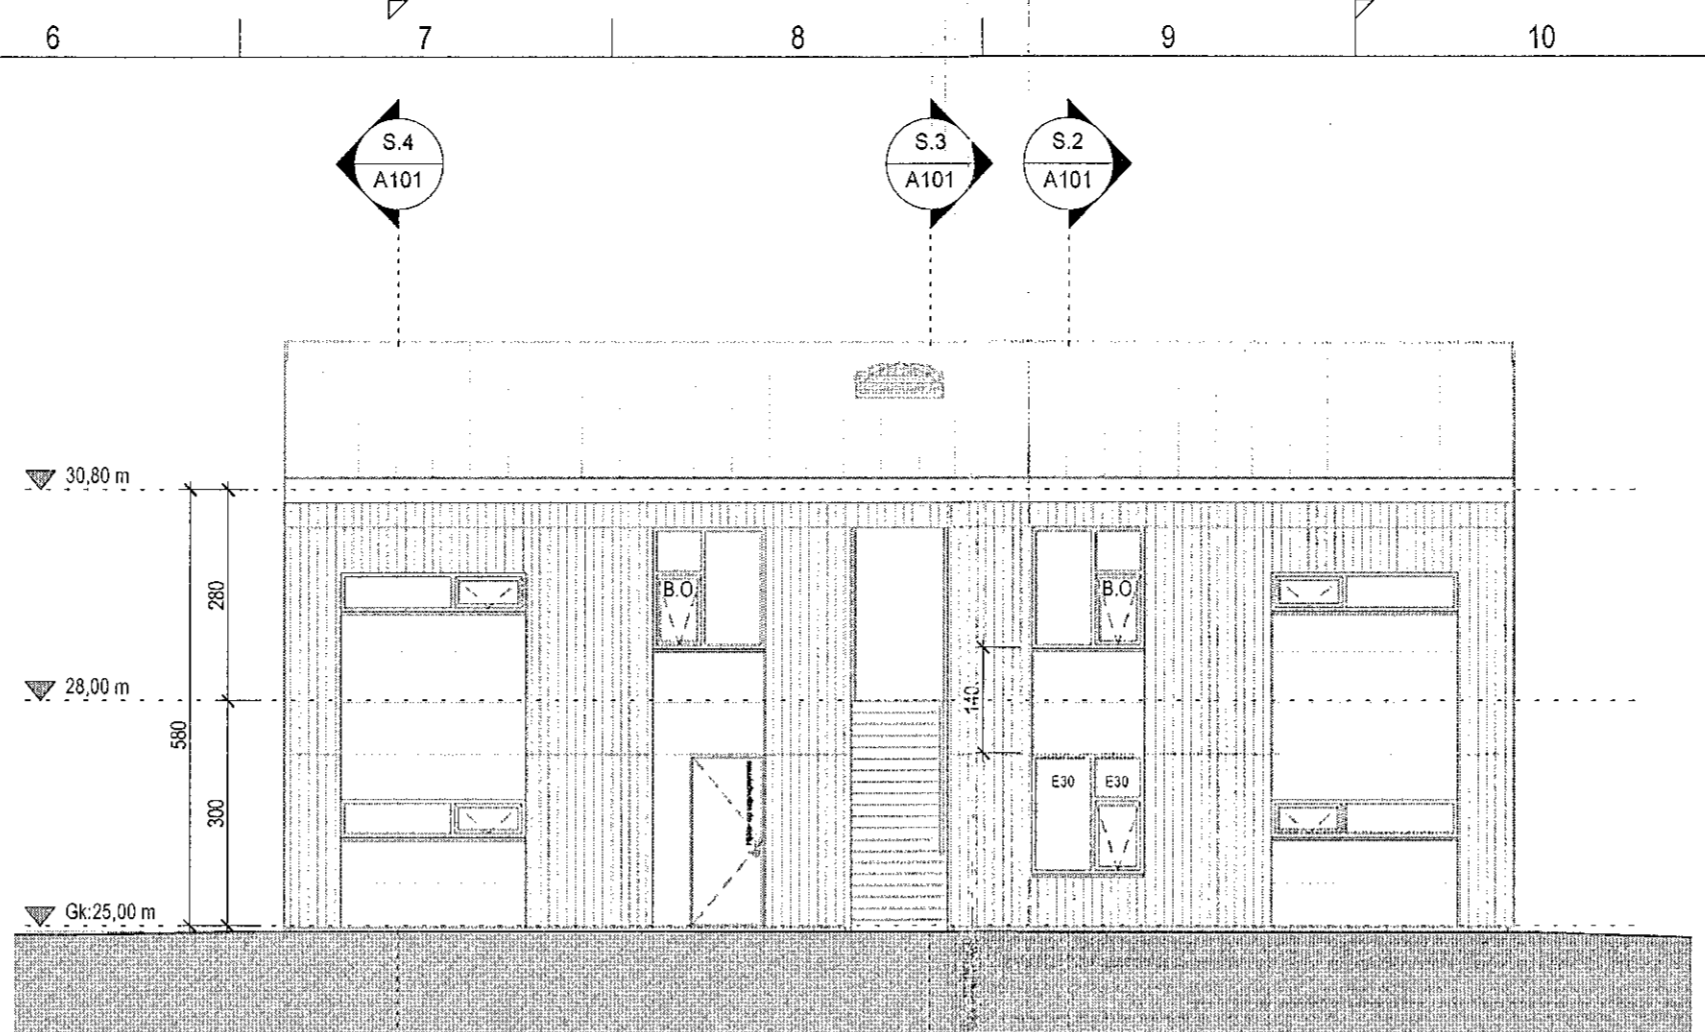


Norður útlit  
1:100

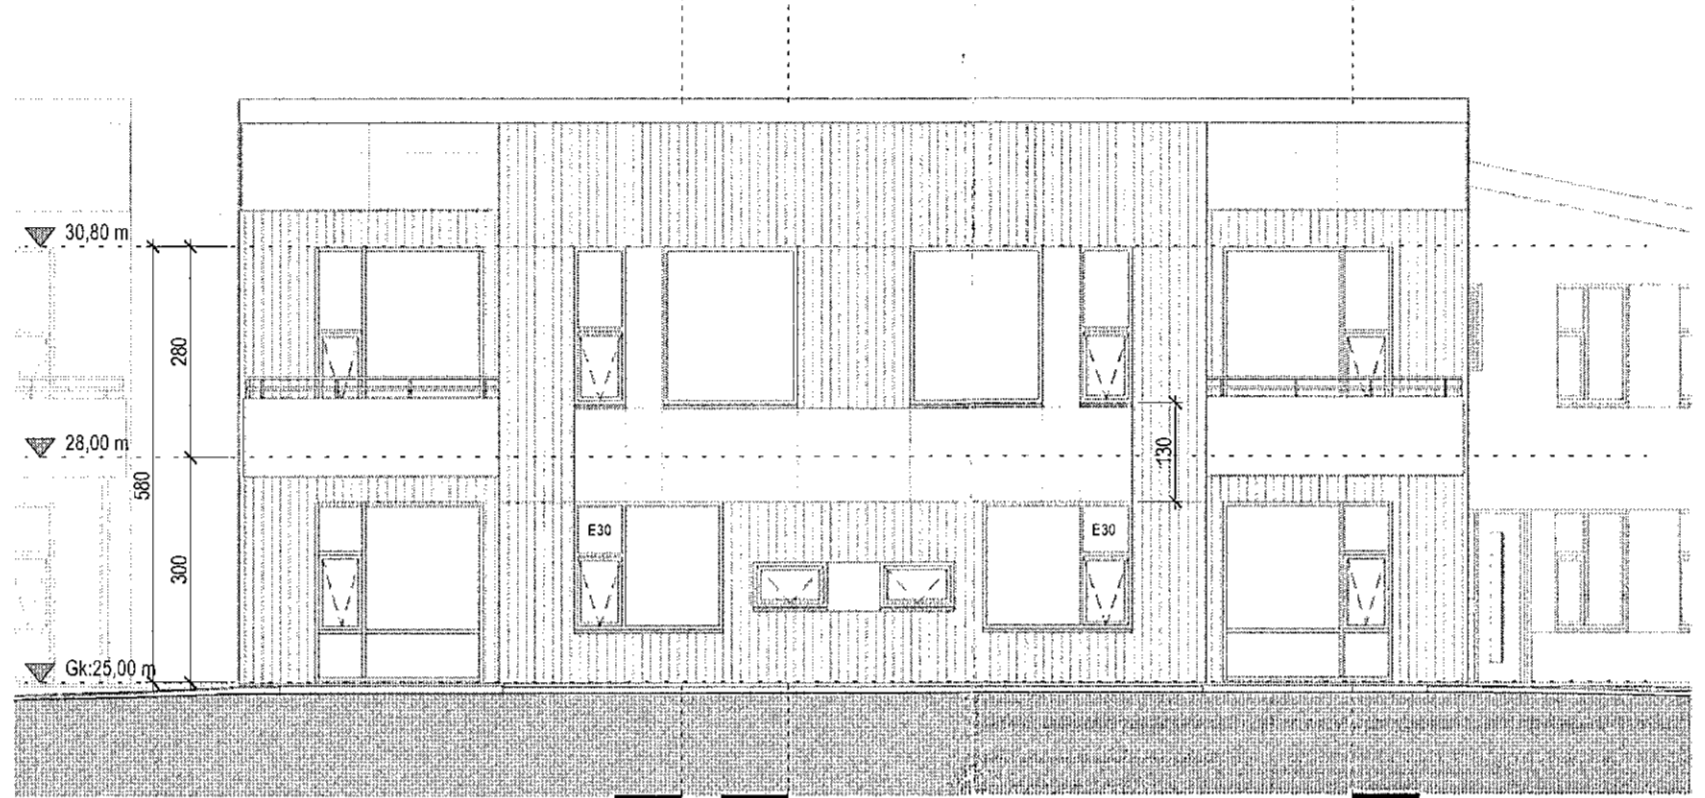


Suður útlit  
1:100

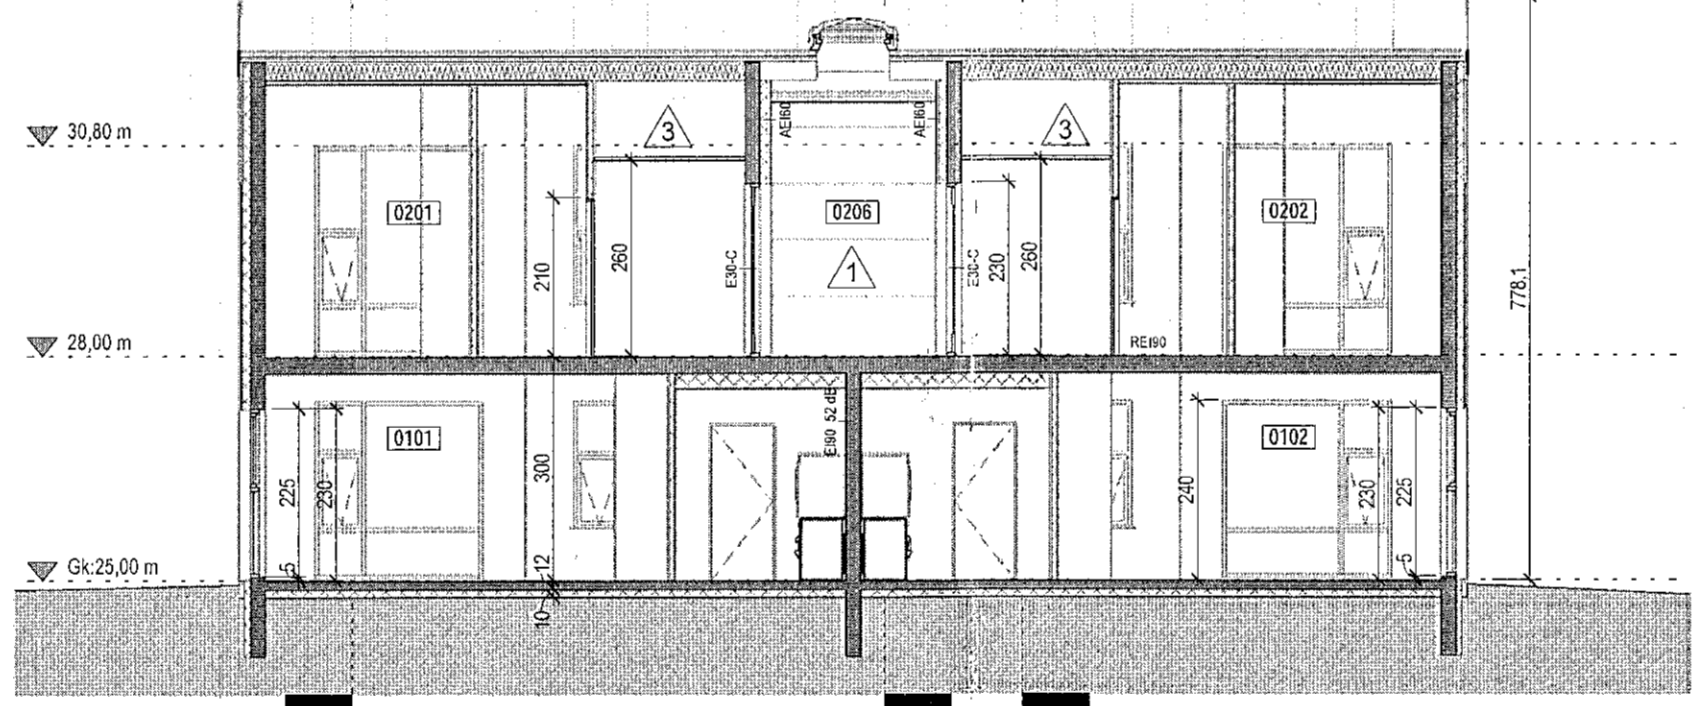


Snið 1  
1:100

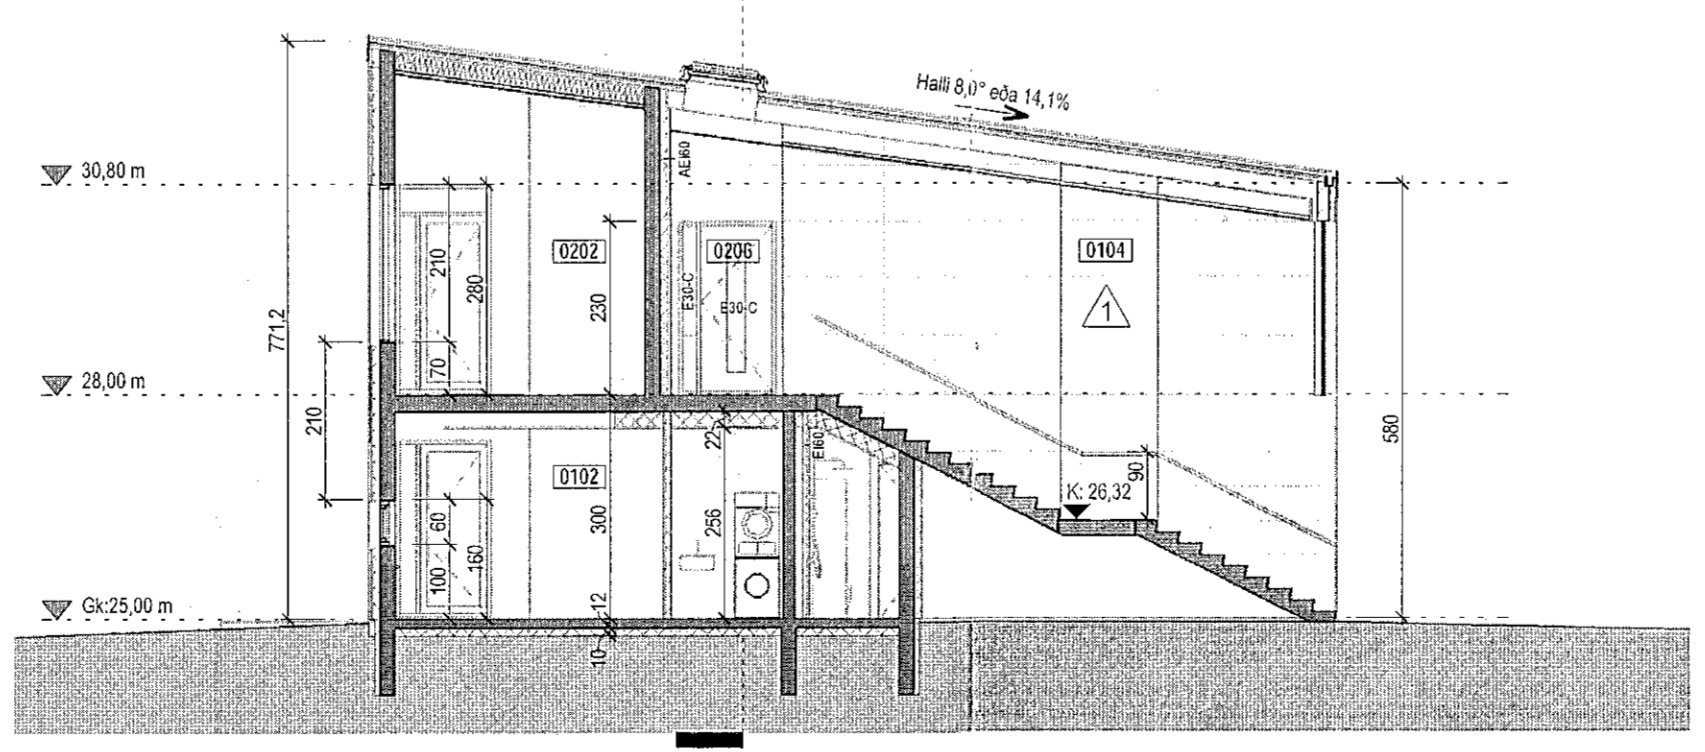


Snið 3  
1:100

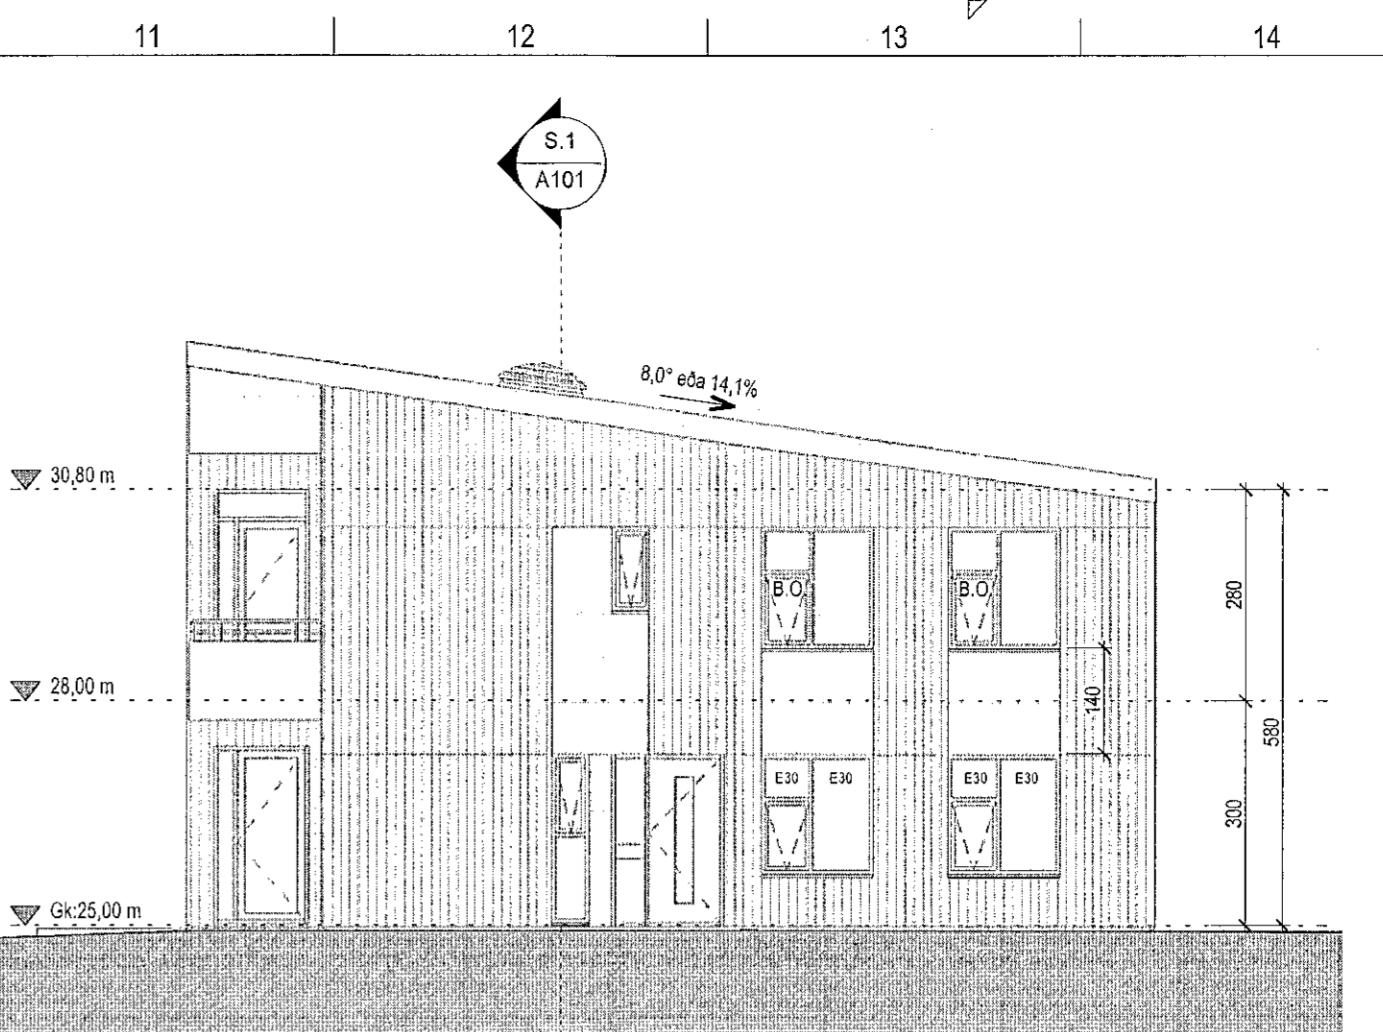


Austur útlit  
1:100

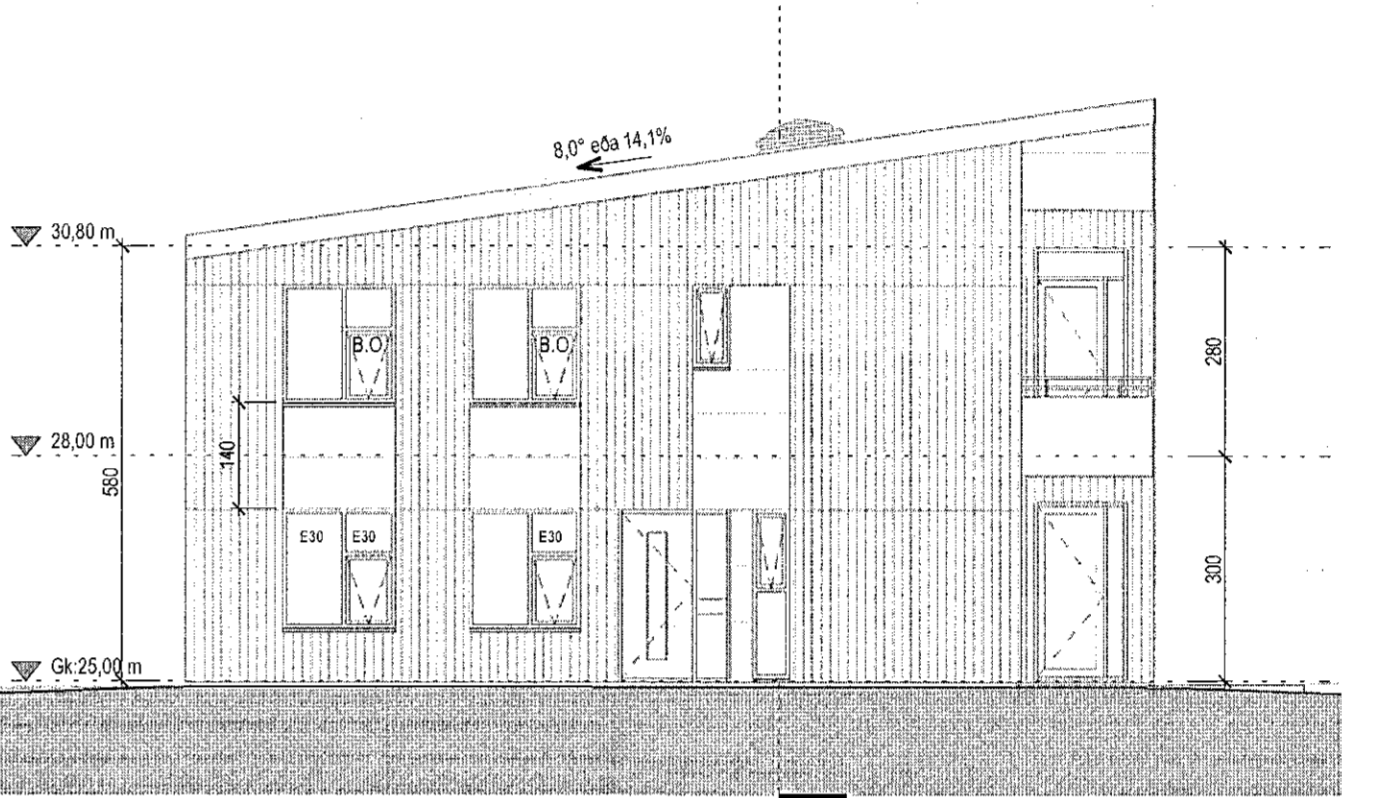

Vestur útlit  
1:100

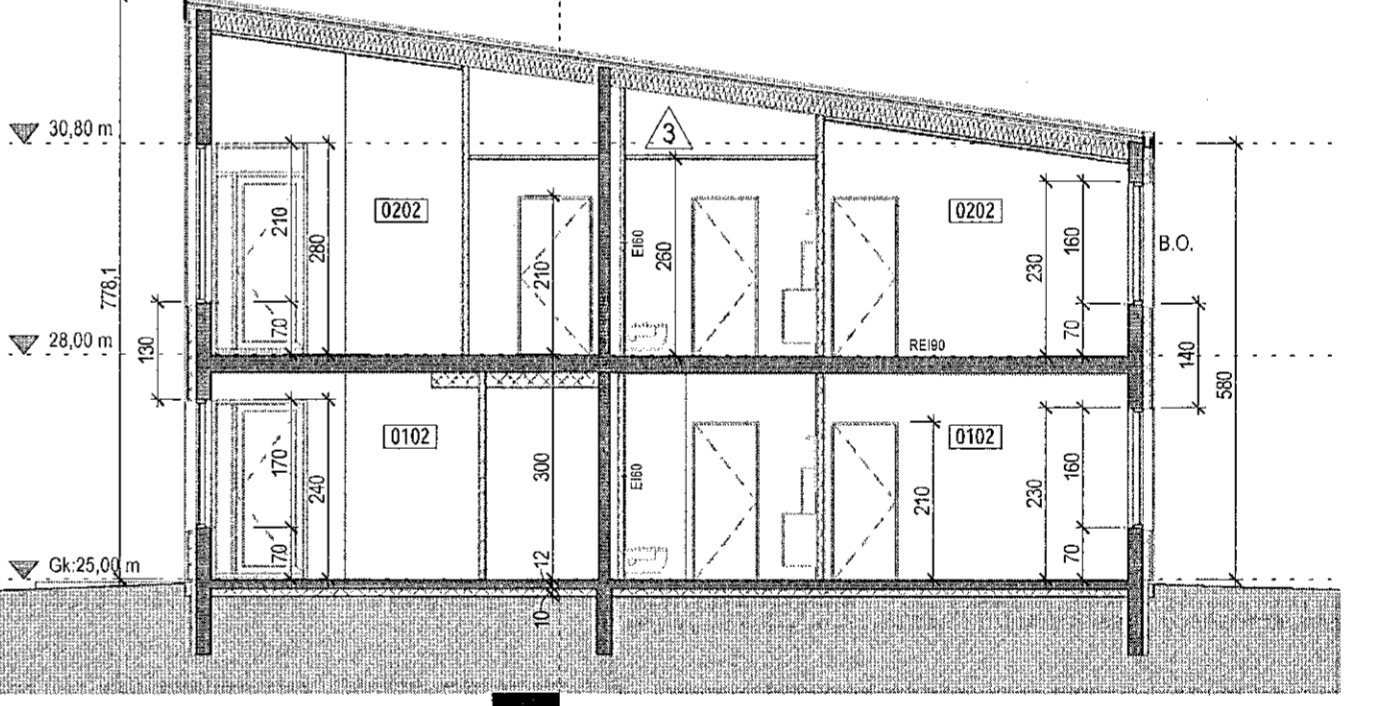


Snið 2  
1:100

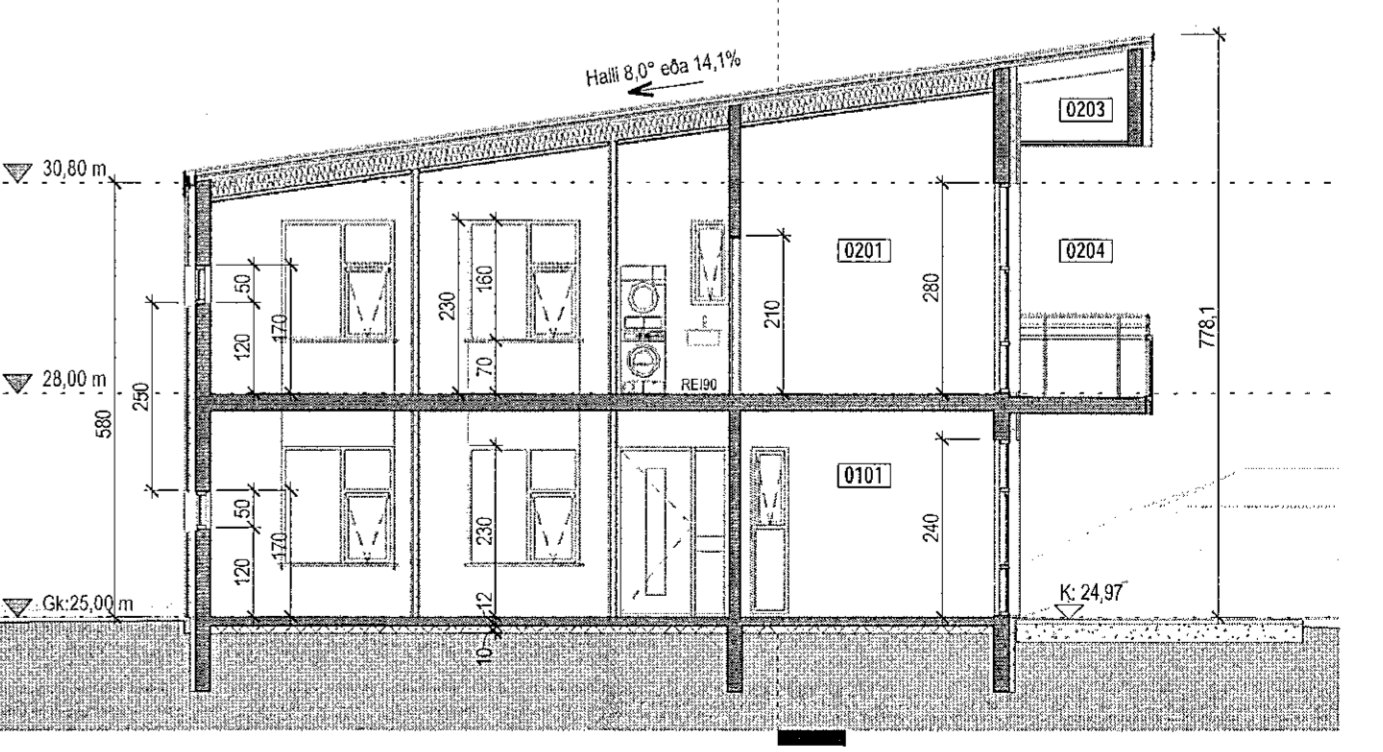

Snið 4  
1:100

3	12.06.2021	Breyting á innra skiptalagi og loftshæð breytt.	MS
2	31.03.2020	Skipargæði úr forskiptlaginu einungum (2x6 skiptag) verður komið fyrir í stað þriggja. Tím er að ræða 2x6 stk. 600L sopplát og þeim komið fyrir þar sem 9 hl. þjóna beinm húsum. Ræði/ástandum tveggja þing og að staðsins stóra staða verða smærri staði við hvert húsbúðlagin.	RCM
1	01.12.2019	Breyting á klæðningu í opnu stíganími í mhl.1 og á innra skiptalagi á eldhúsi í öllum mhl.	RCM

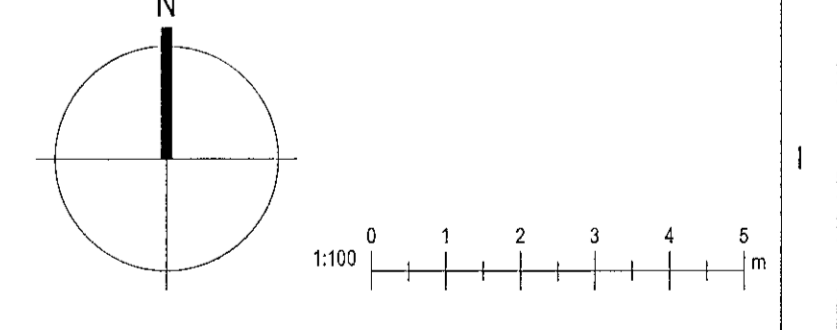

Frostrós hönnun og þróun ehf.  
Hilobasman 19, 2. hæð, 201 Kópavogur, Ísland  
GSM: 896 4616  
Kl. 650913-1080 email: ragnar.h@frostros.is

Stuðlaskaró 1-7  
Hafnarfjörður

Landnúmer: 214626 Staðgr.: 1400-1-5600010  
Fjölbýlishús

Nr.1-Mhl.01 Grunnmynd, útlit og snið		
Aðaluppdrættir		
Hönnun:	RM	Verknúmer: 16086IF
Verkefnastjórn:	RM	Mælikvarði: 1:100
Teiknað:	RM,HGR	Dagsetning: 13.02.2017
Yfirfarið:	RM	Blað: Útgáfa
Samþykkt:	Ragnar Magnússon	
	Kl. 190162-2229	

A101	3
------	---