



Sampykkt þann
02. JÚNÍ 2021
Byggingarritun og ritaðarritun
Mólm Appmálar

Takn


GN	= Gólfúðufall	Brúnaðsk
PN	= Pakkúðufall	Veggir og haðaskil
SN	= Svafnufall	E80
LE	= Loftreising	E50
VLR	= Væðnin loftreising	A-E10
PK	= Póskassar	A-E120
NL	= Neyðgöng	RE10
BO	= Búgungur	RE120
R	= Reykskiptari	A-REM120
HSL	= Hándúkkvæði	
UT	= Múskur úlgangur	
HV	= Hitaveita	
VV	= Vatnaveita	
RR	= Rafmagnaveita	
OK	= Útkast	
DS	= Dyrasími	
DS	= Dyrasími	
FS	= Fellestigi við björgunarp	
BS	= Brúnaðsk	
CS	= Stigleidda	
CS	= Stigleidda út	
CS	= Stigleidda brunavörðunarkerfi	
CS	= Inntak	
CS	= Bitastæði fyrir fatada	

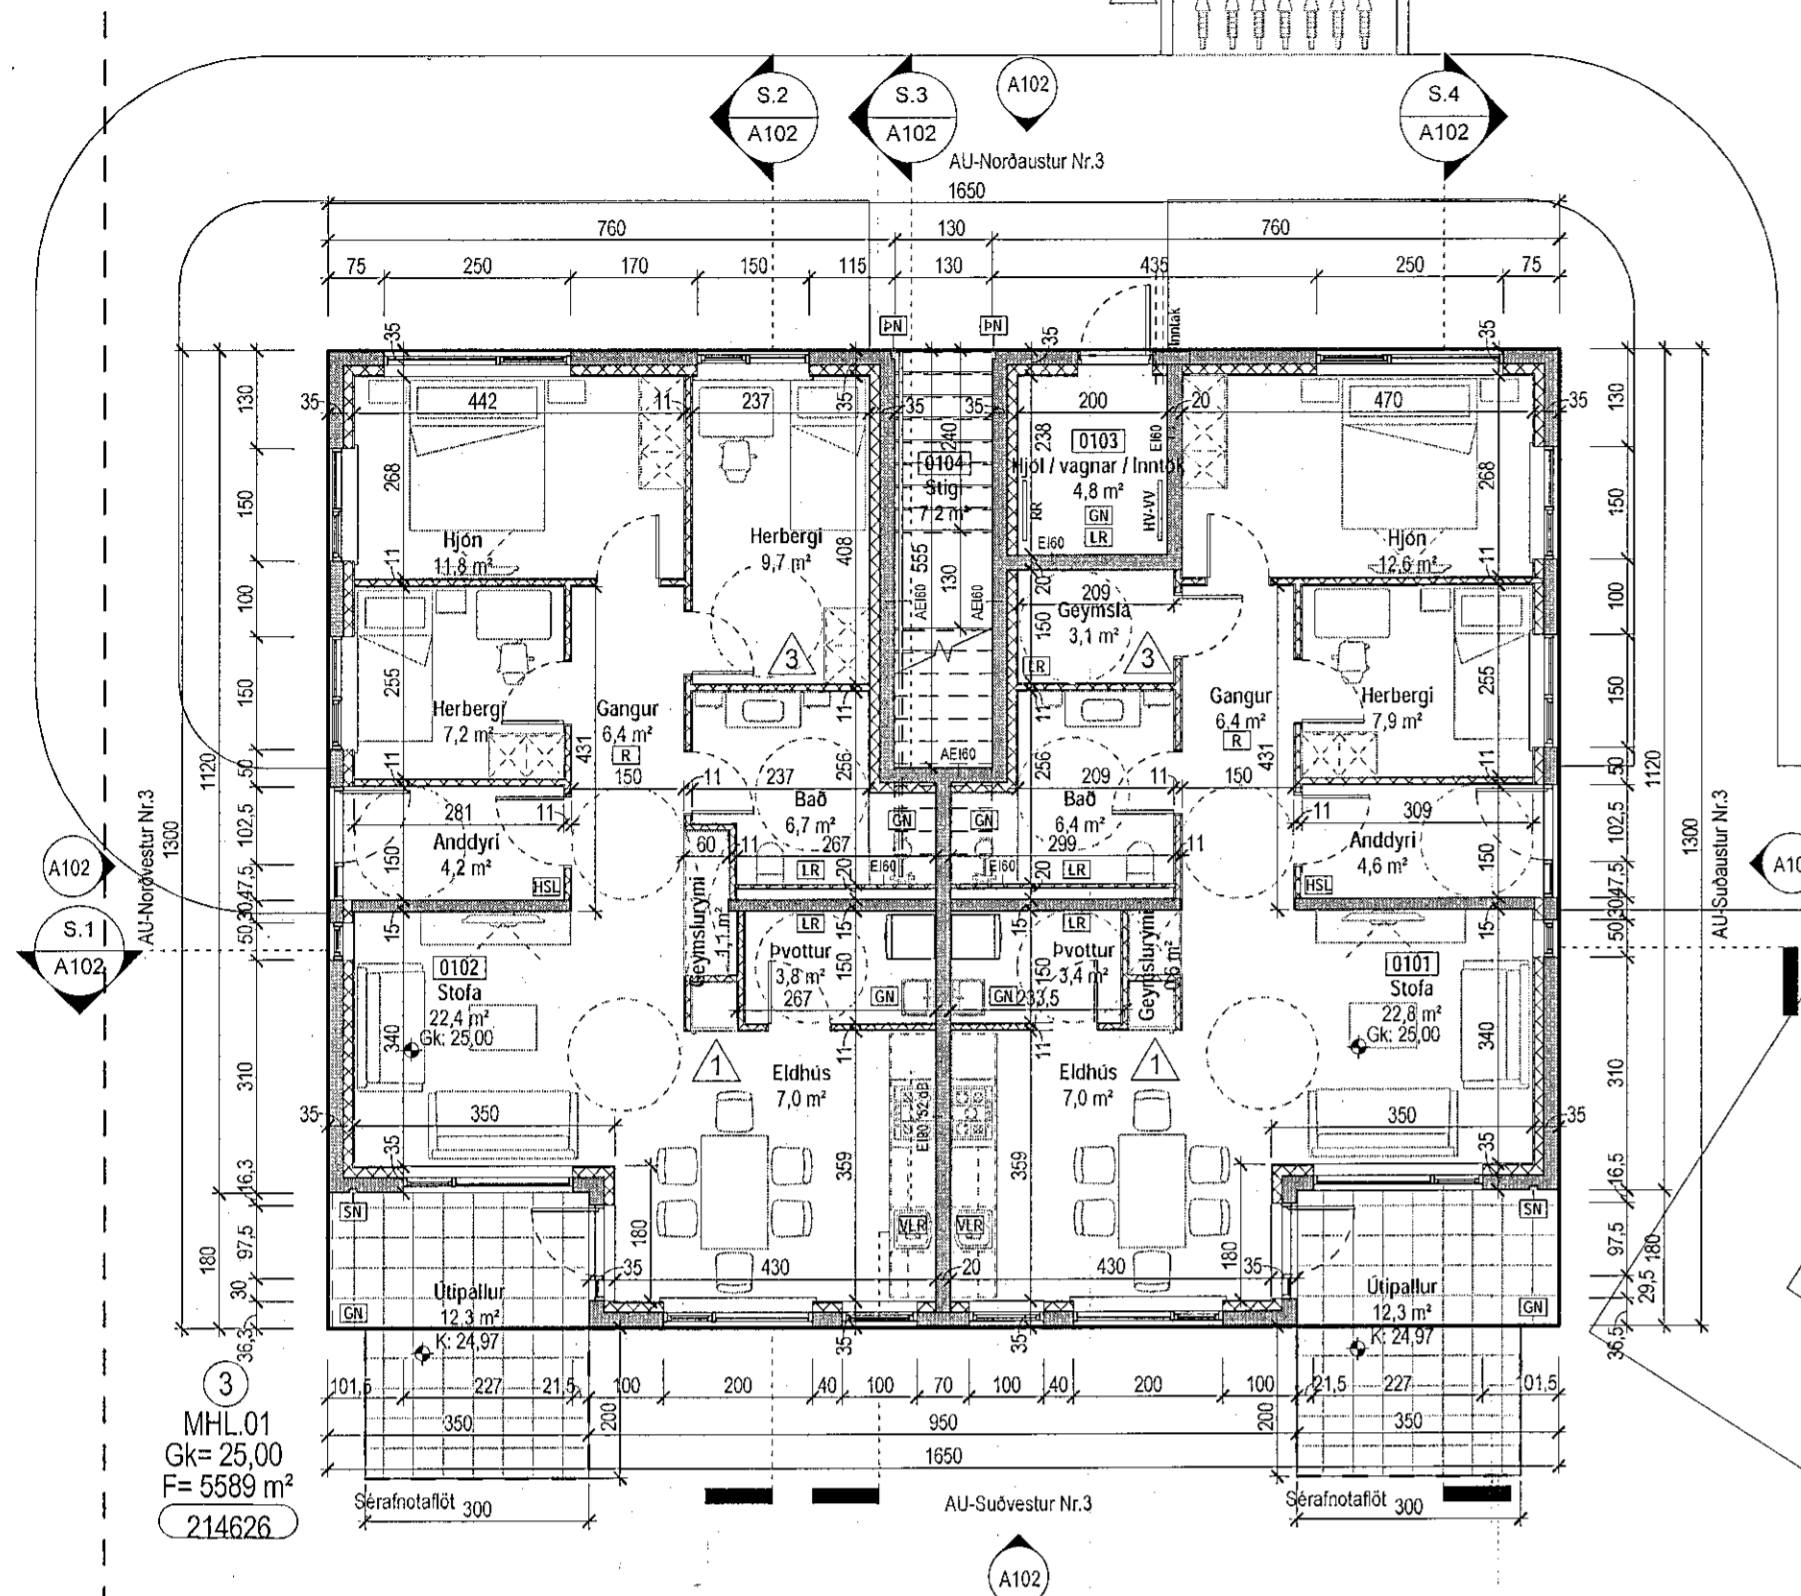


Grunnmynd 1. hæð
1:100

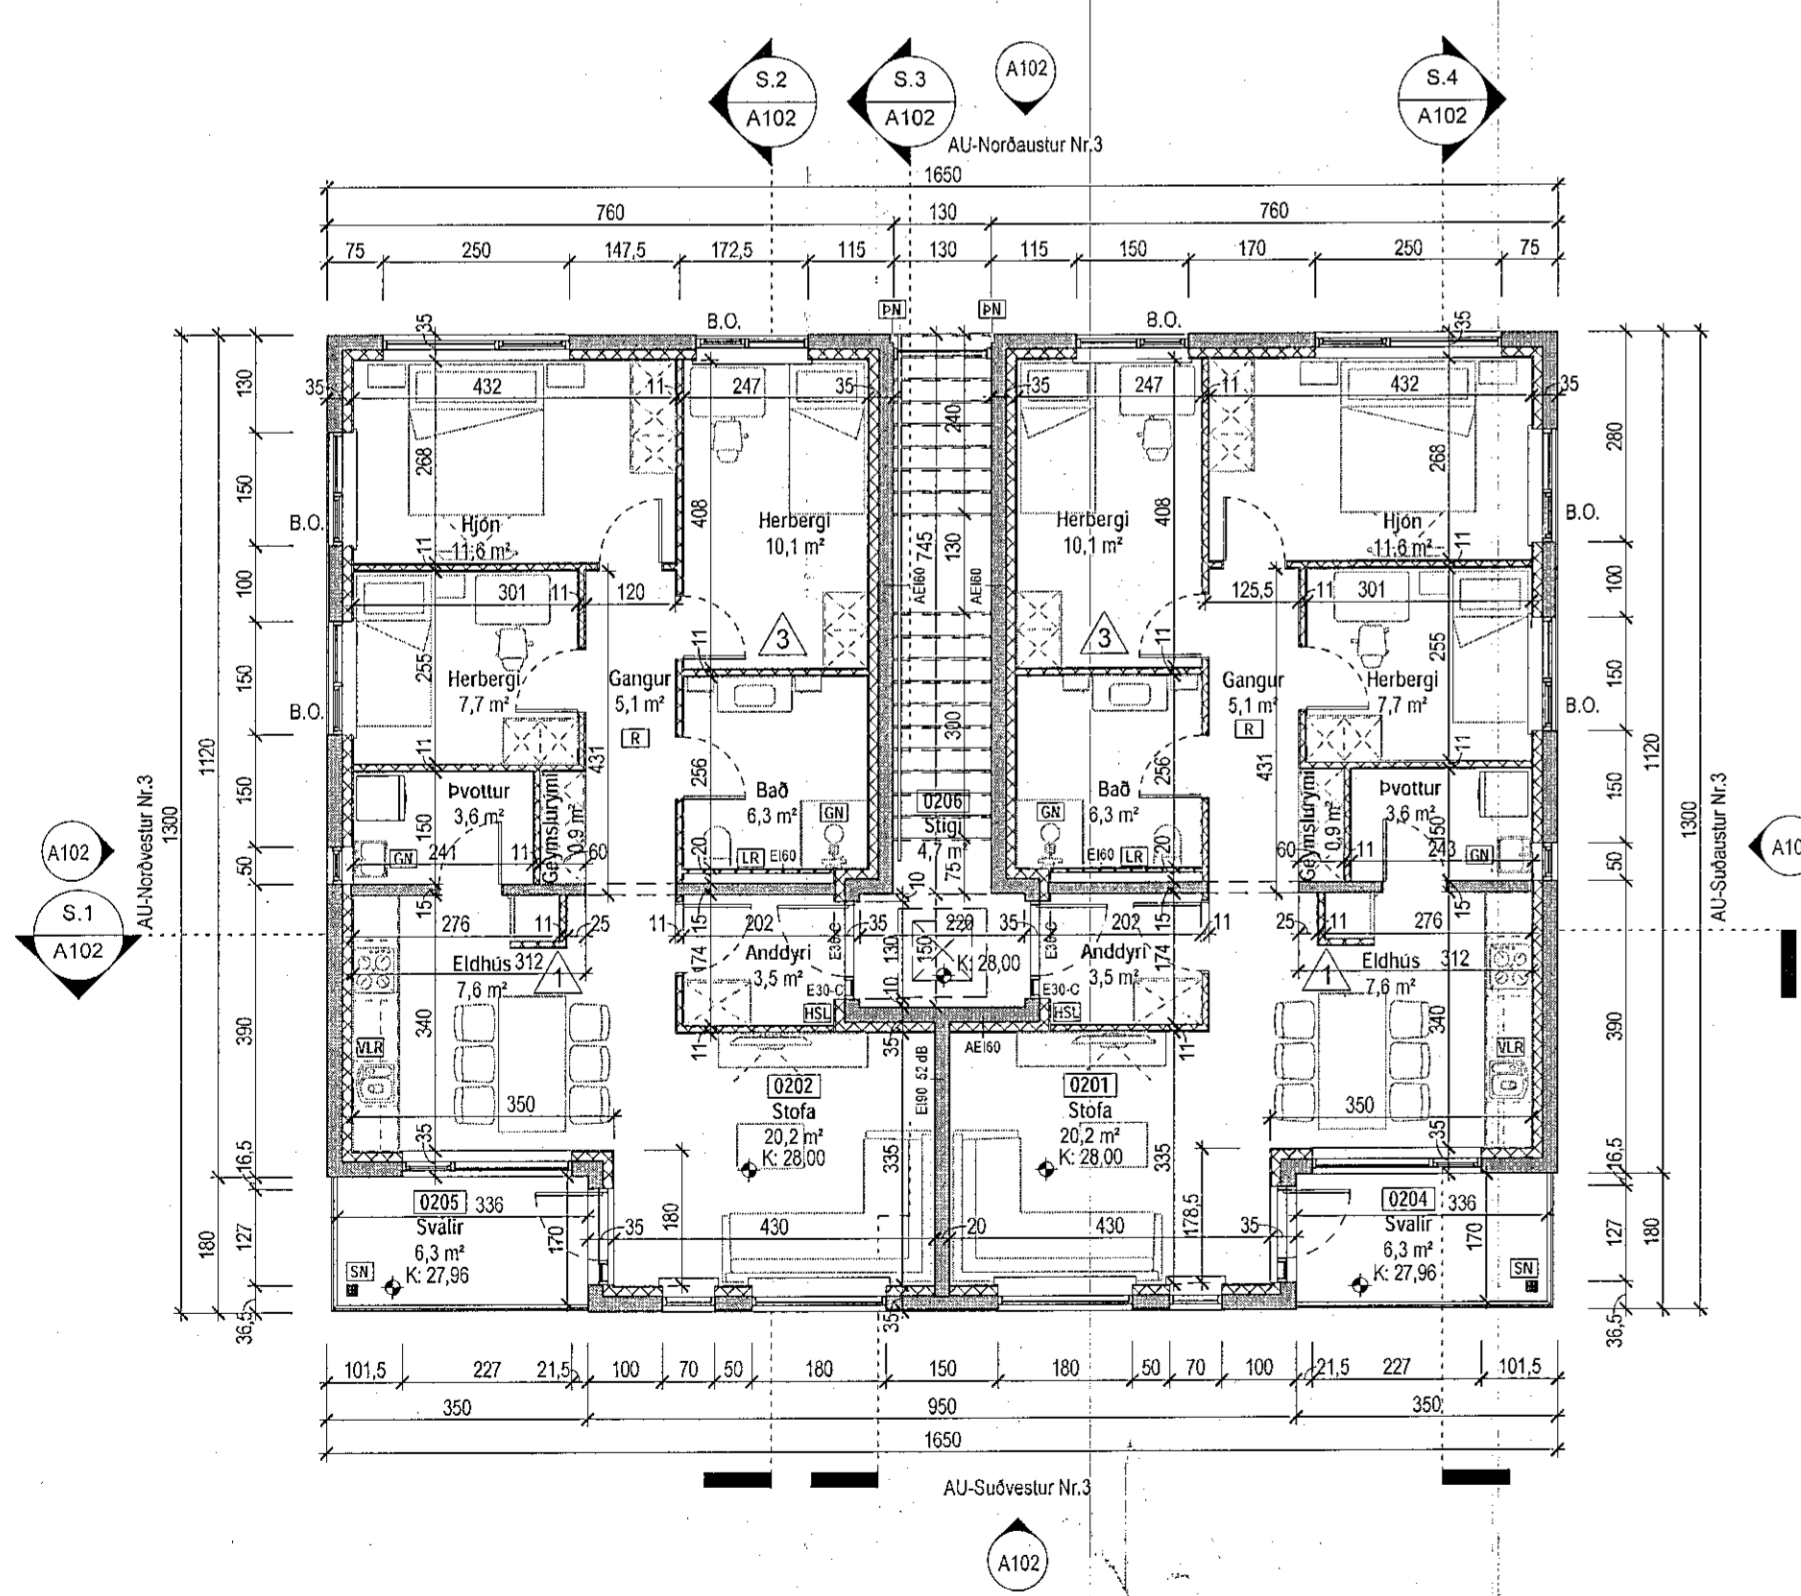


Grunnmynd 2. hæð
1:100

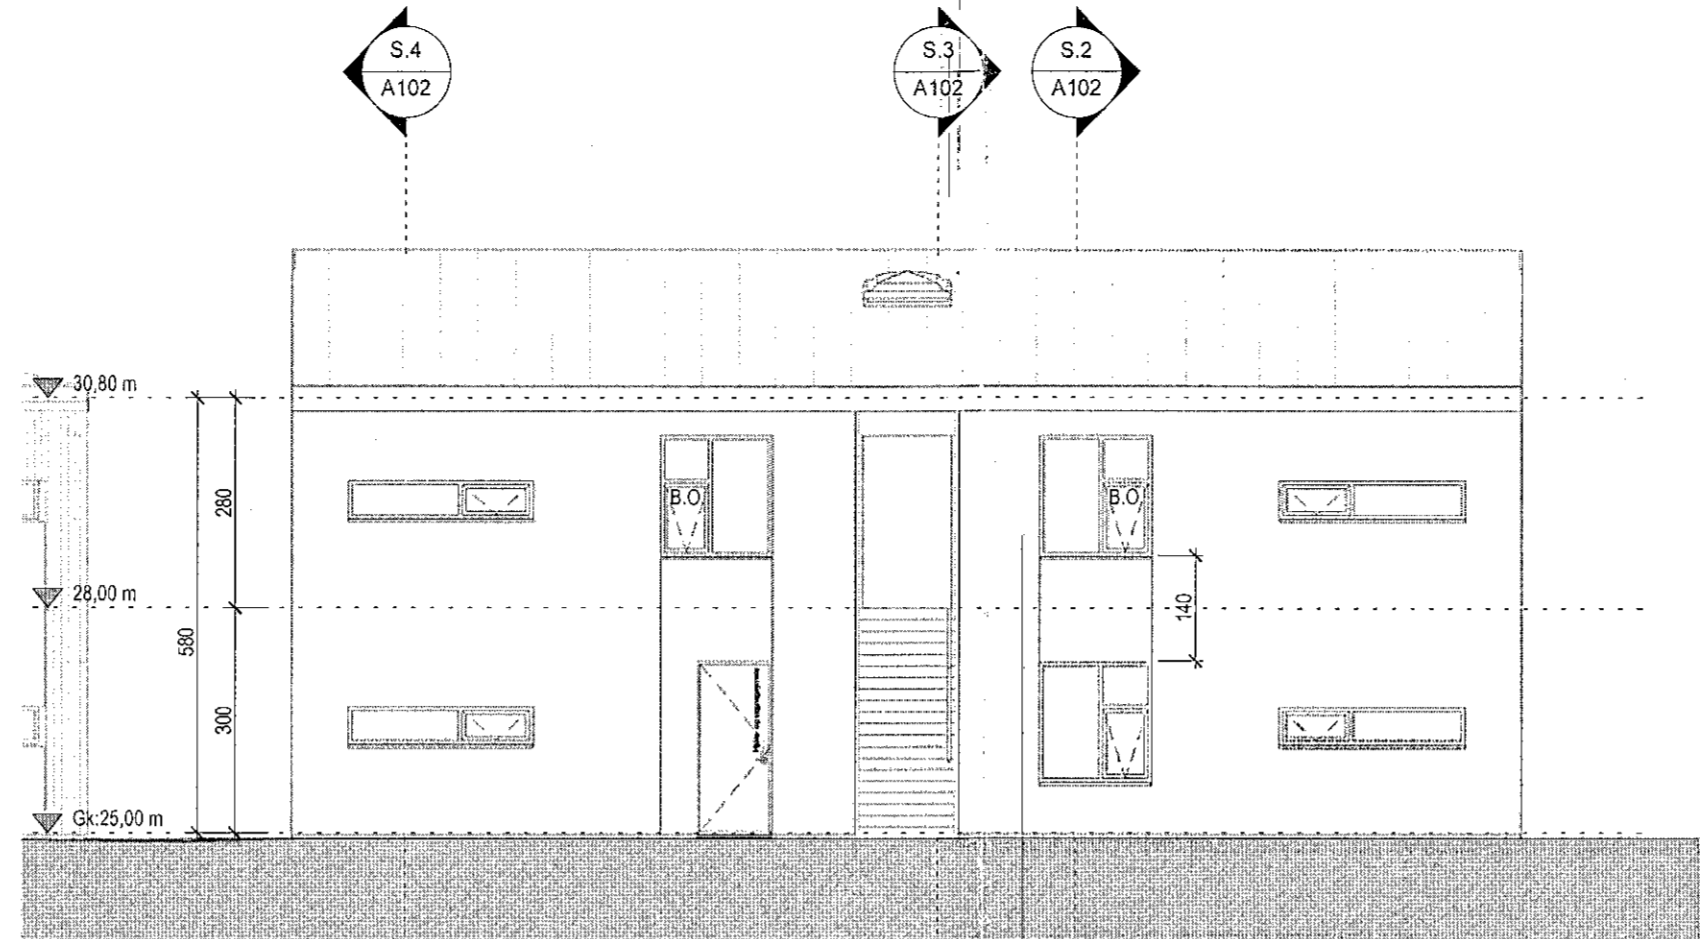


Norðaustur útlit
1:100

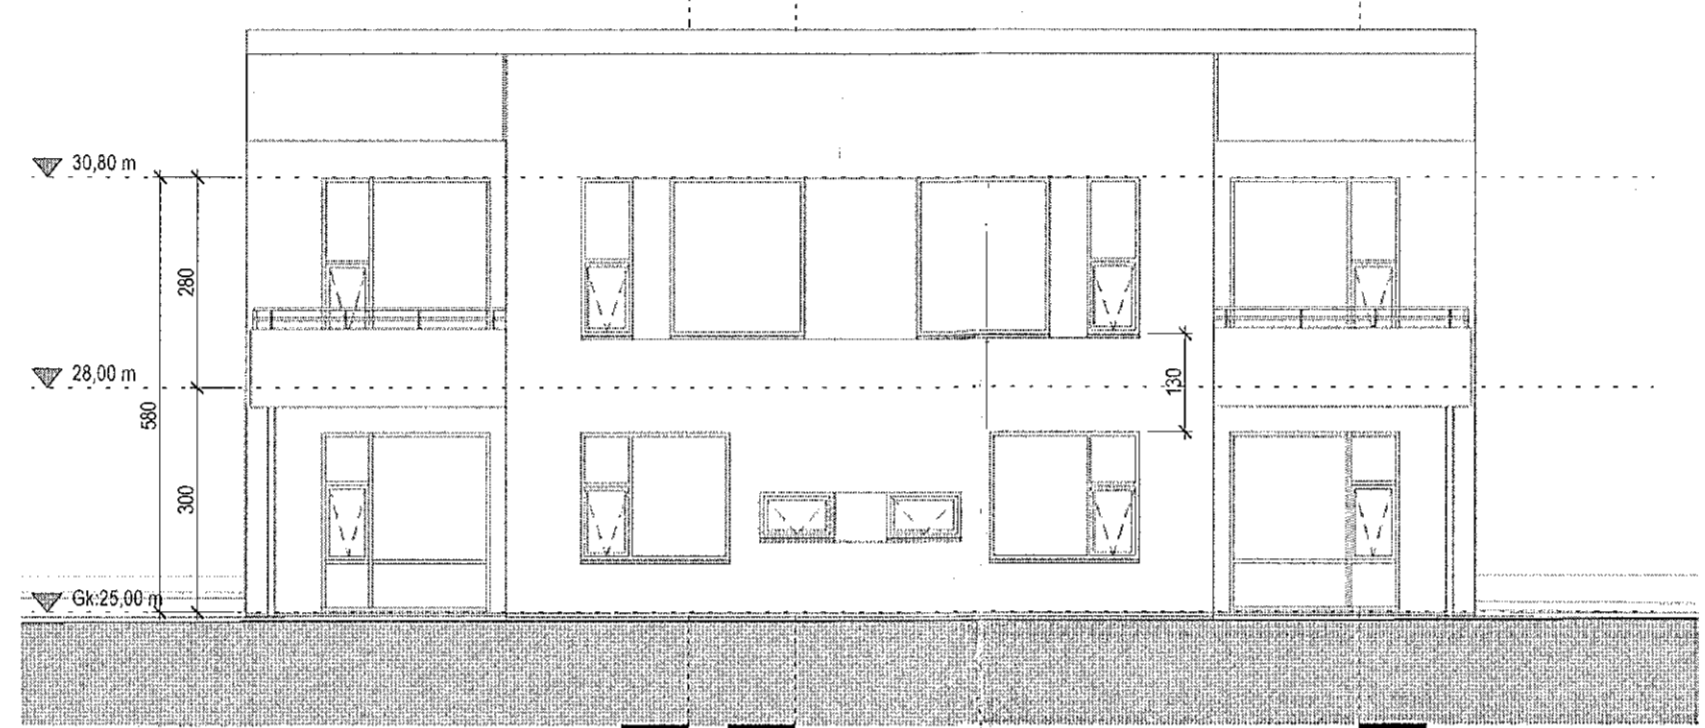


Suðaustur útlit
1:100

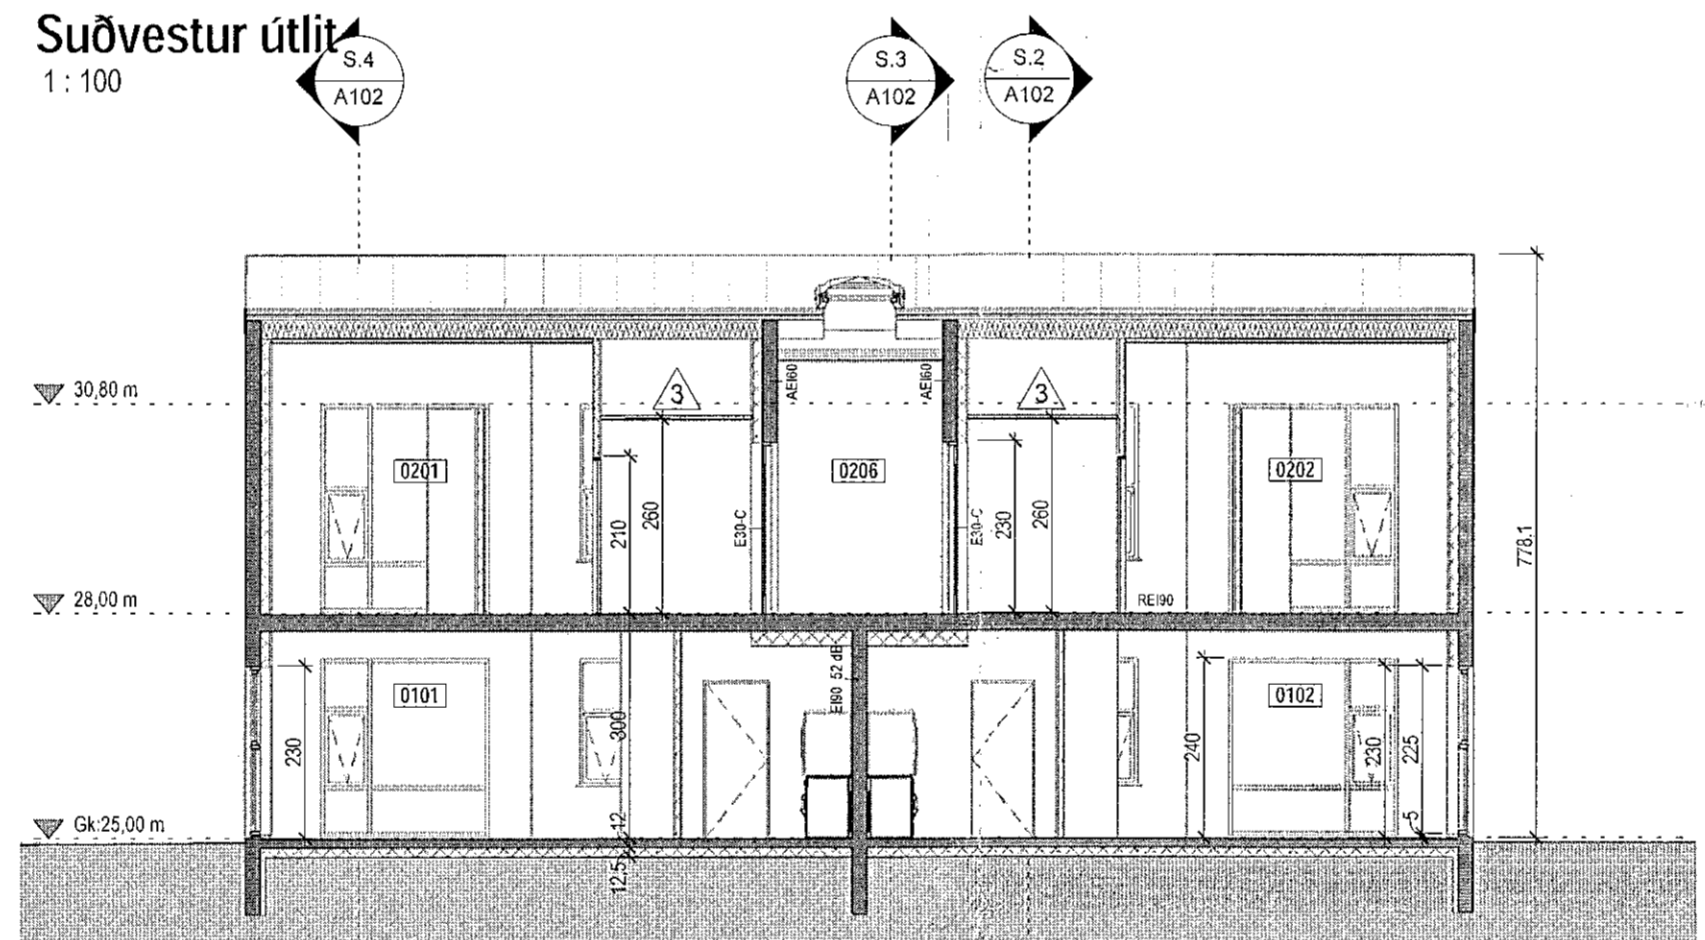


Suðvestur útlit
1:100

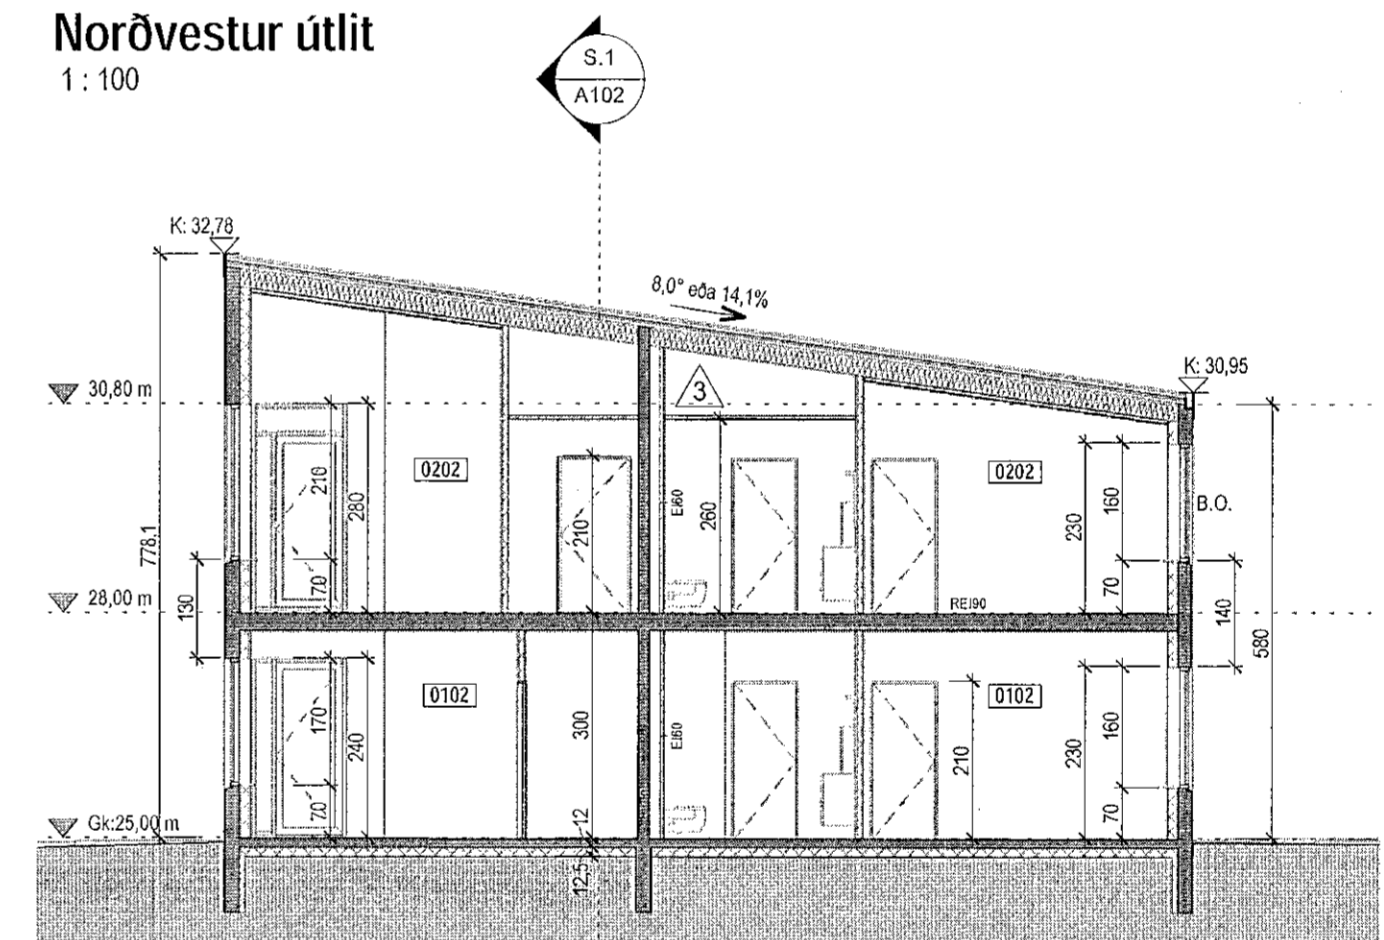



Norðvestur útlit
1:100

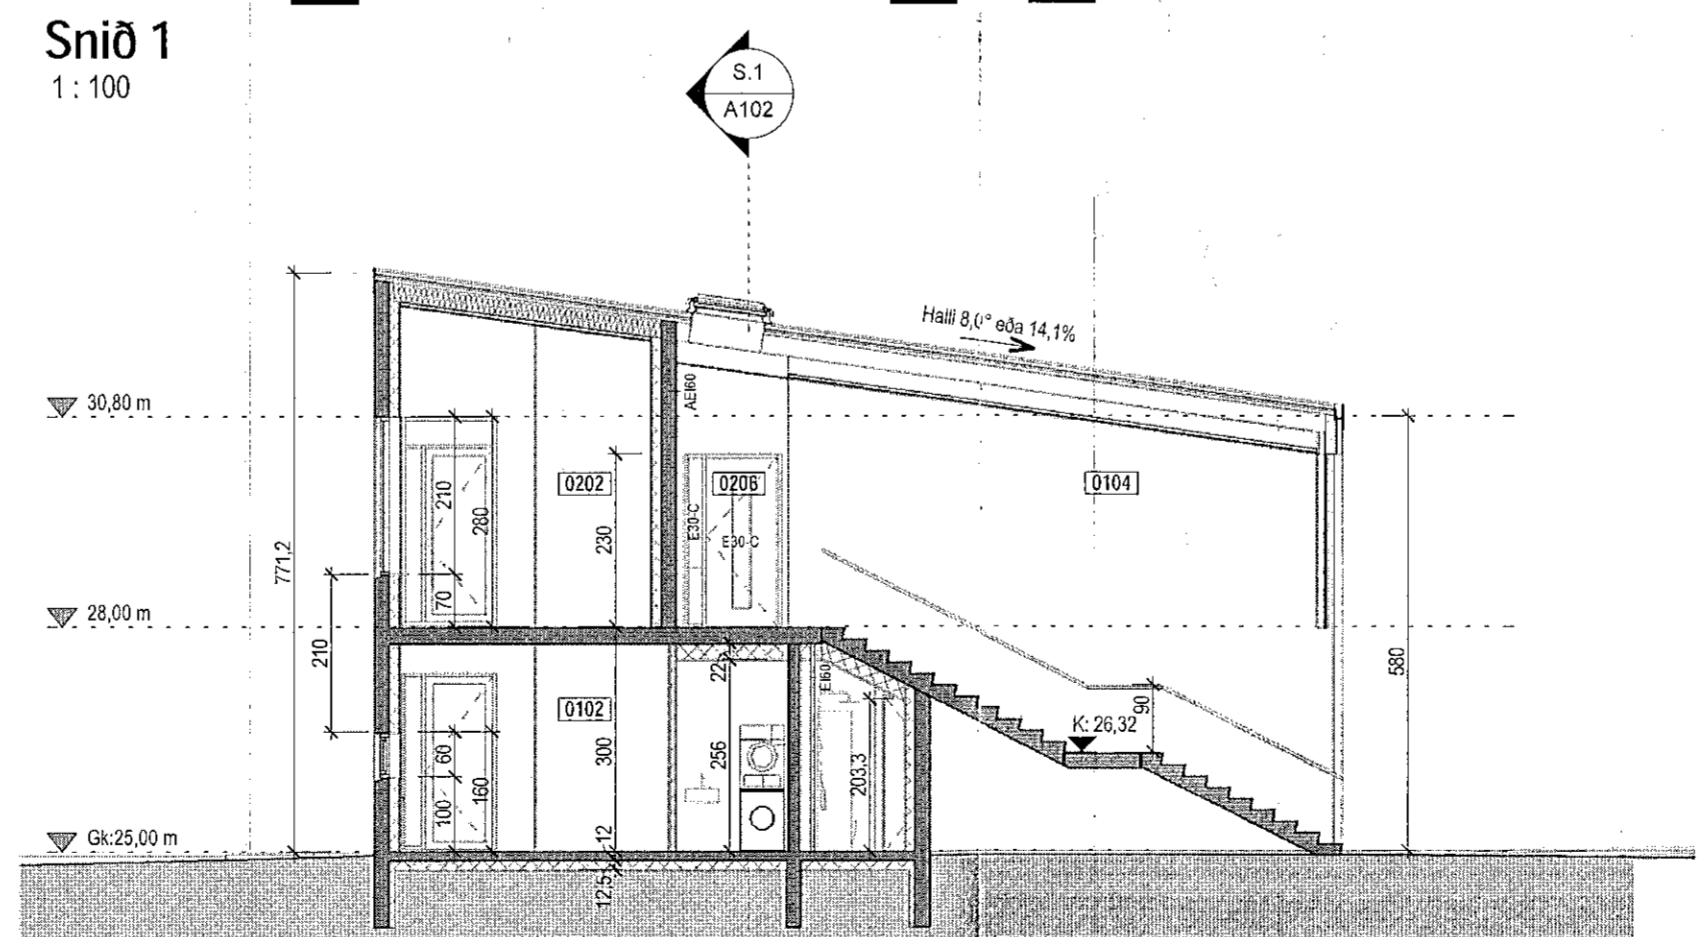

Snið 1
1:100

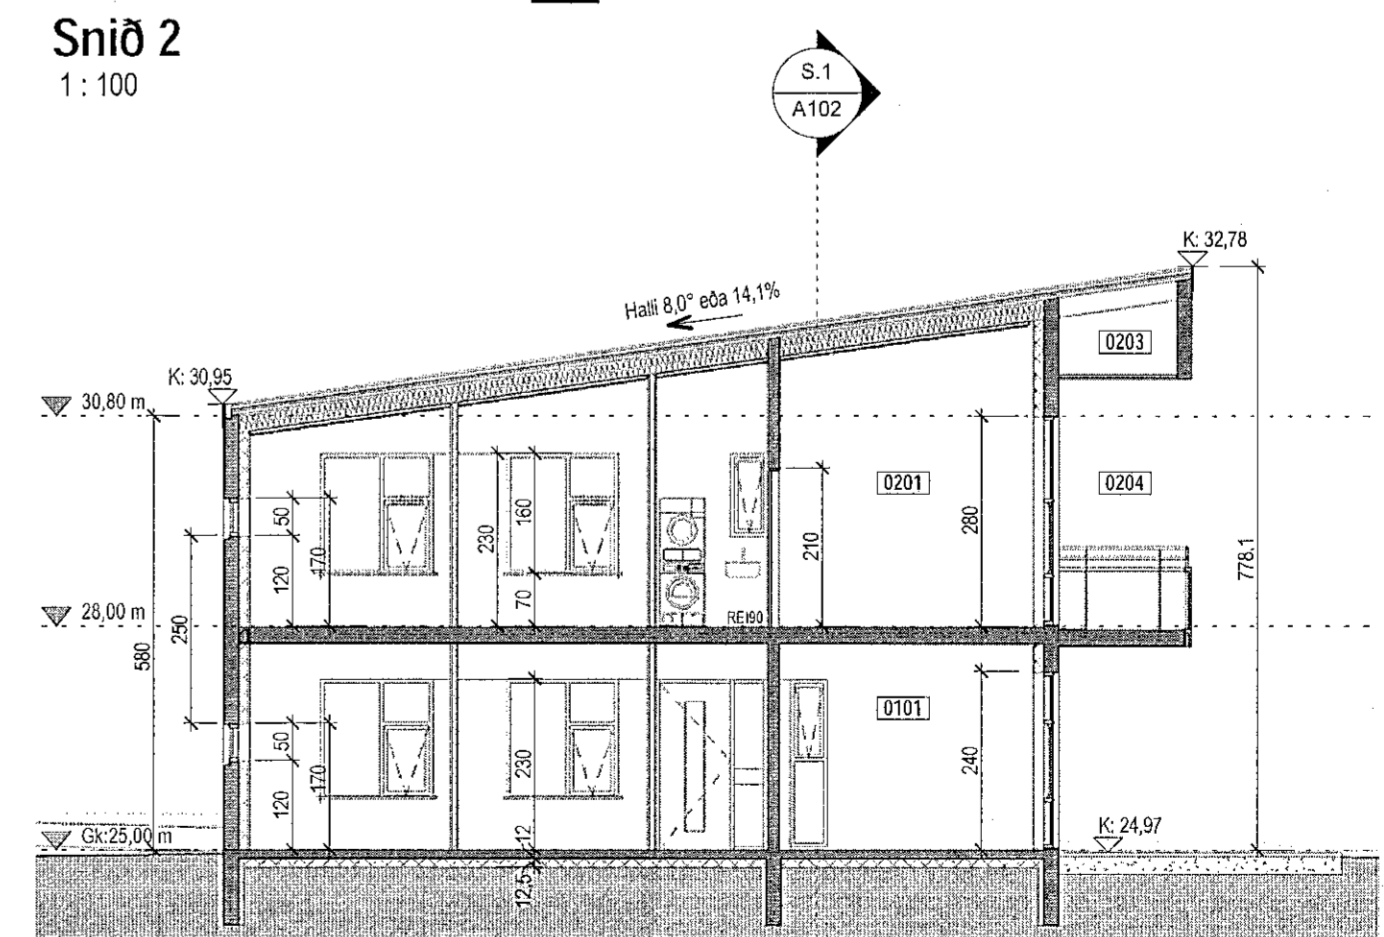


Snið 2
1:100

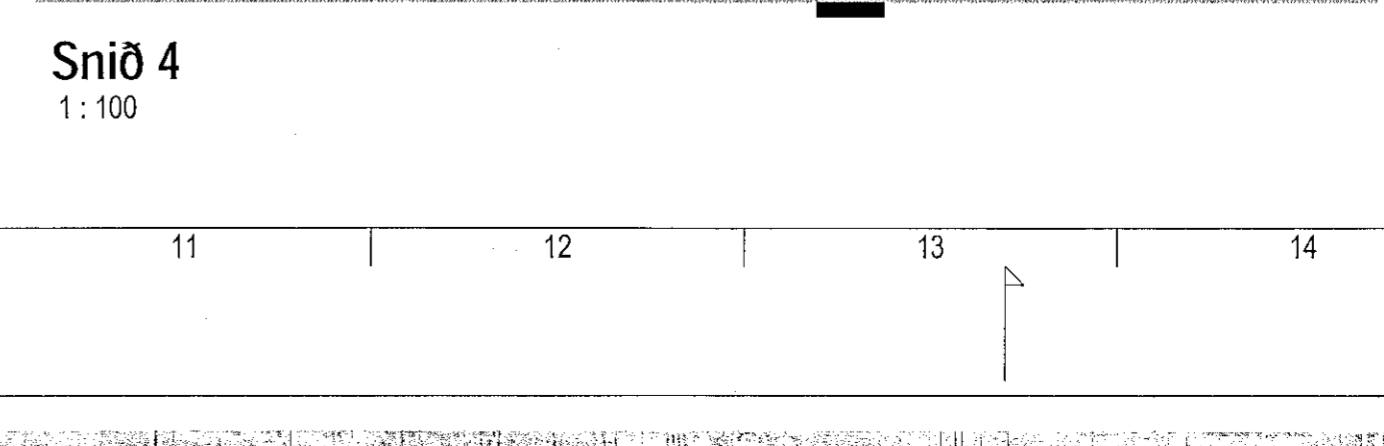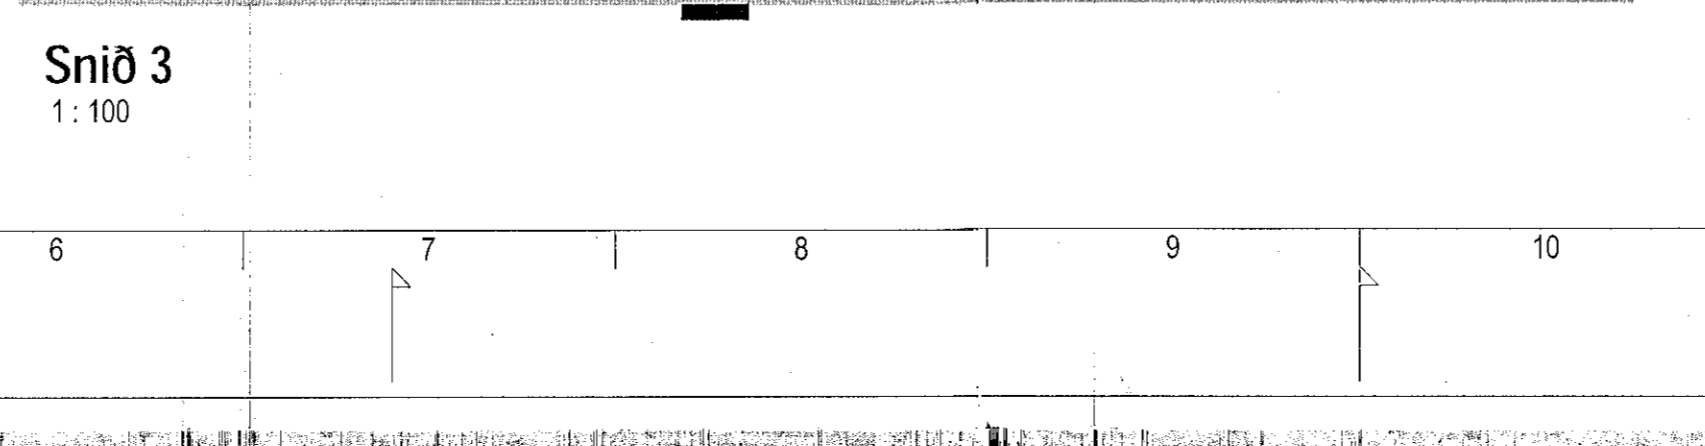

Snið 4
1:100

Ógiltly signed by
Gunnar Þórhildsson
Gunnar Þórhildsson
Kjartanarvegur 10
101 Reykjavík
Sími: 895 4818
Email: ragnar.thr@gmail.com
Date: 2021-05-21 10:42Z

3	12.05.2021	Þrönging á innra skipulagi og loftað breyting.	MS
2	31.08.2020	Söngur á furuáskýpum einingum (2nd árinng) verður komið fyrir í stað gjugganna. Um er að ræða 2x6 stk. 660L sopplát og þeim komið fyrir þannig að 6 lög þjóna íverni húsum. Þessi gjuggar eru breytt þannig að í stað einna stórs staðs verða smærri staðir við hvert húsbilgátt.	RCM
1	01.12.2019	Breyting á klæðningu í opnu stígarými í mbl.1 og á innra skipulagi á eðrhúsi í öðrum mbl.	RCM

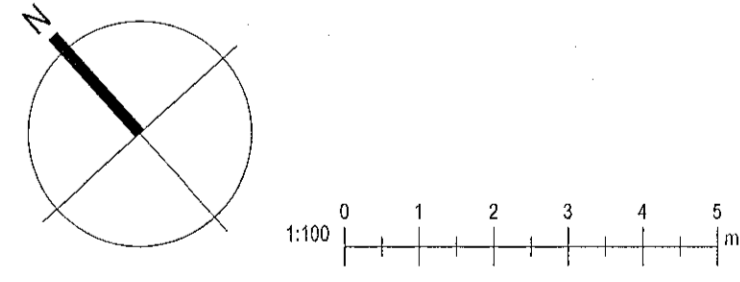

Frostrós hönnun og þróun ehf.
Húsbarni 19 - 2.hæð, 231 Kópavogur, Ísland
Kl. 650913-1090 email: ragnar.thr@gmail.com

Stuðlaskarð 1-7
Hafnarfjörður

Landnúmer: 214626 Staðgr.: 1400-1-56600010
Fjóbýlisúsi

Nr.3-Mhl.02 Grunnmynd, útlit og snið

Aðaluppdrættir	
Hönnun: RM	Verknúmer: 16086IF
Verkefnastjóri: RM	Mælikvarði: 1:100
Teiknað: RM,HGR	Dagsetning: 13.02.2017
Yfirfarið: RM	Bláð: Utgafa:
Sampykkt:	
Ragnar Magnússon	A102
Kl. 190162-2229	3