




Grunnmynd 1. hæð  
1:100

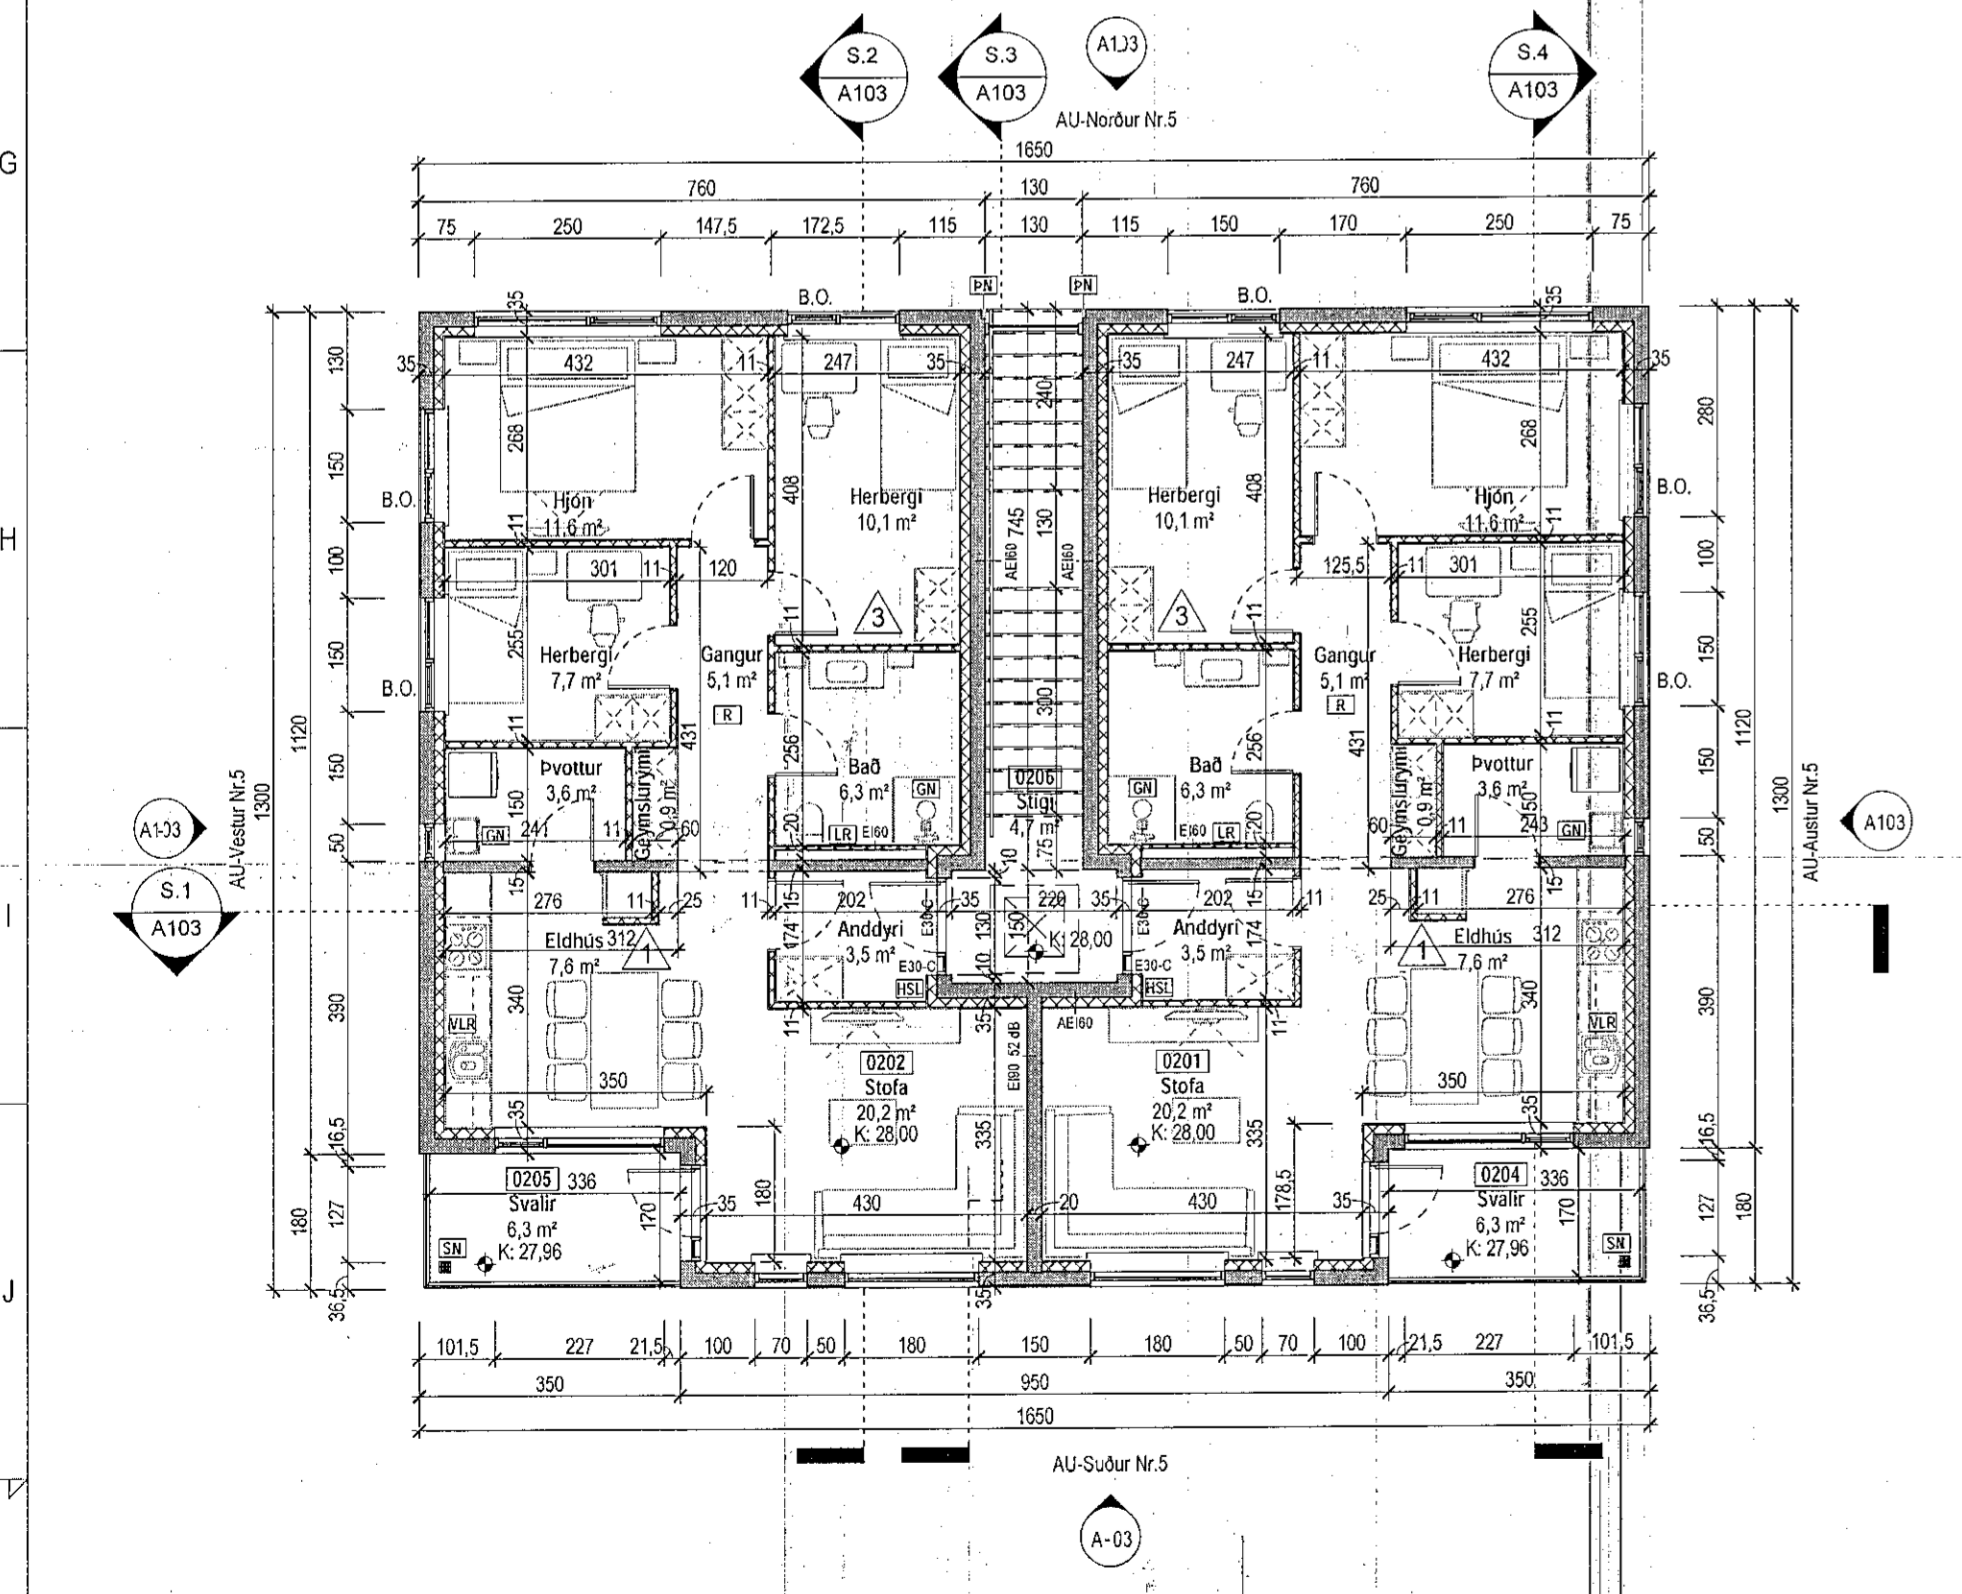


Grunnmynd 2. hæð  
1:100

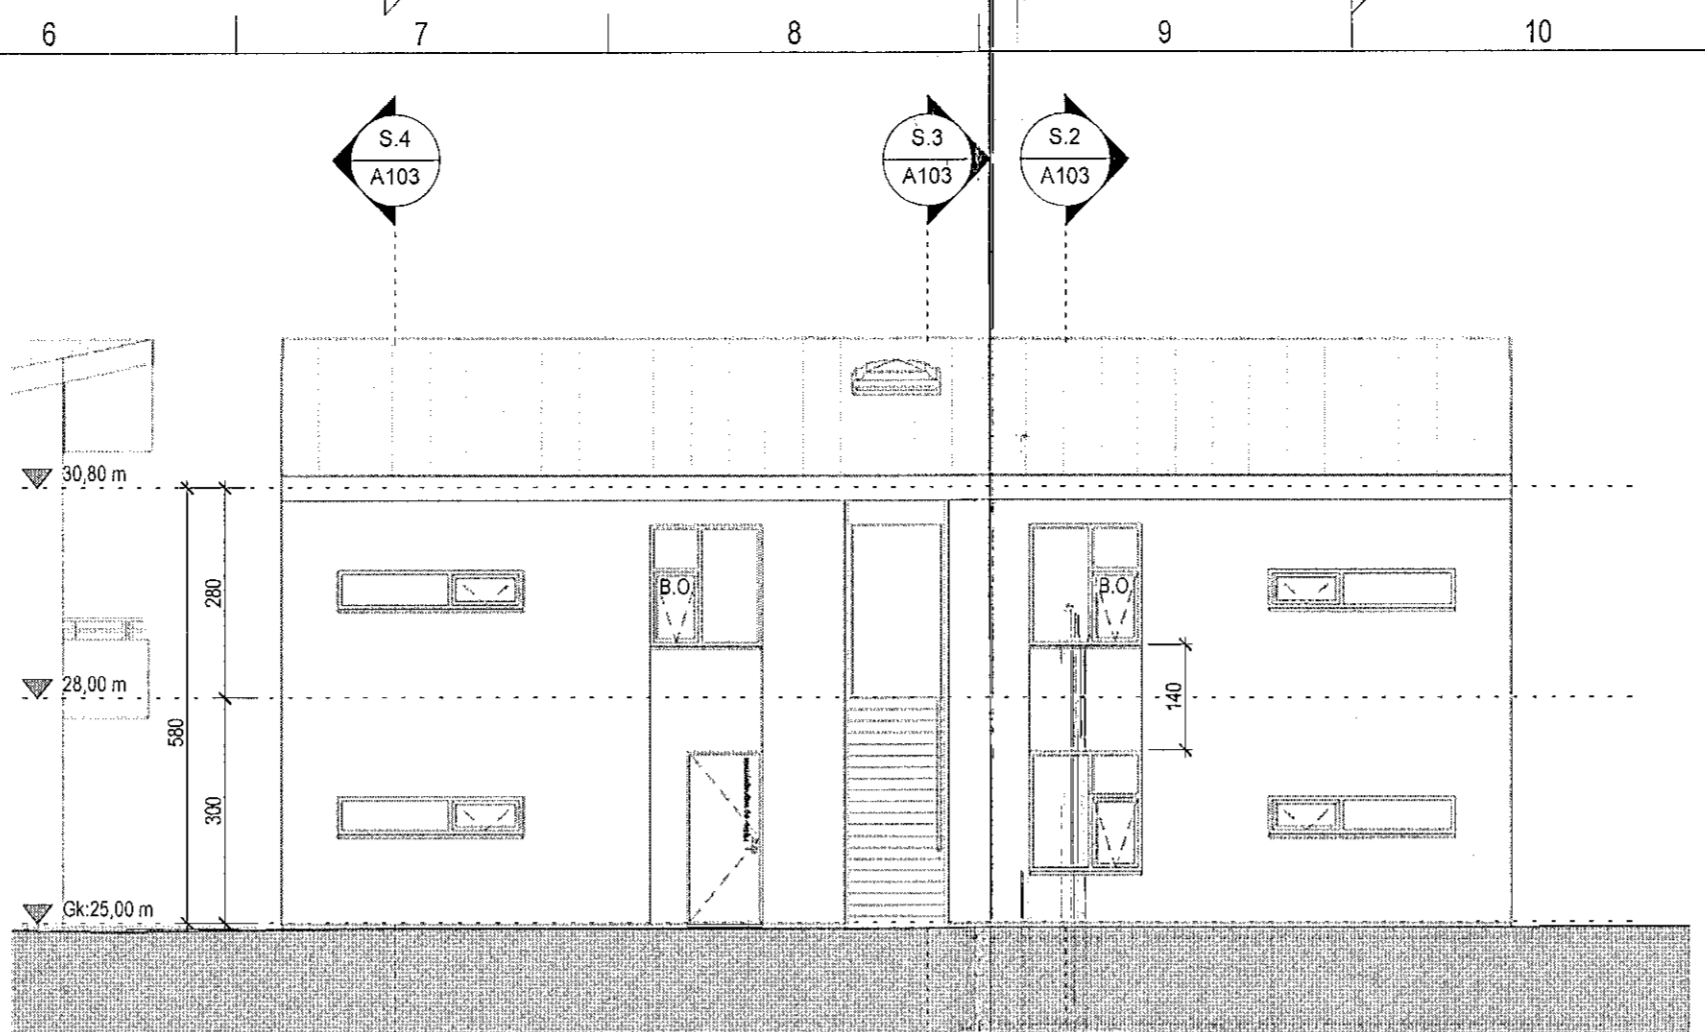


Norður útlit  
1:100

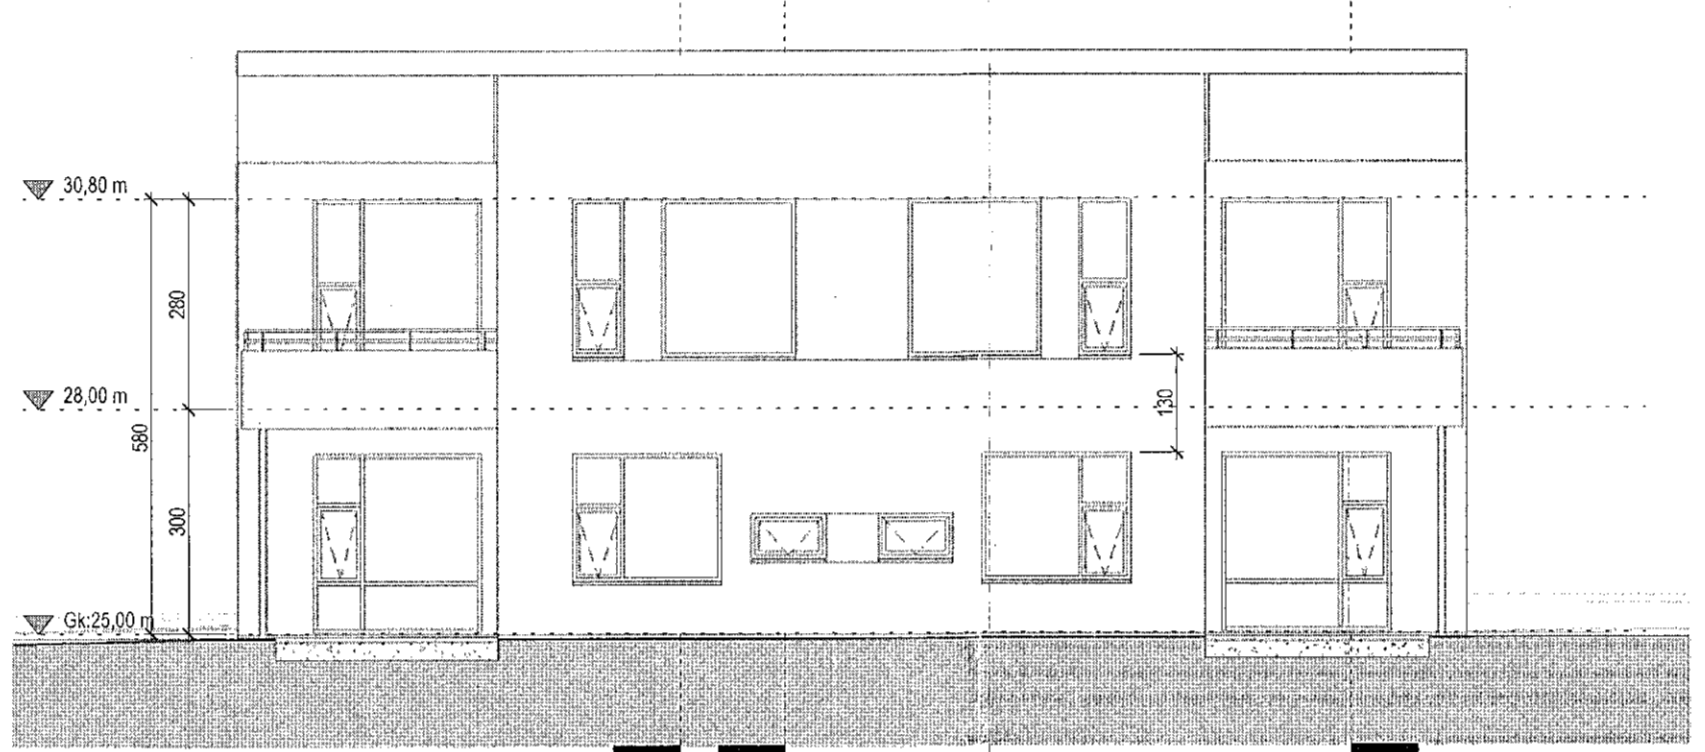


Suður útlit  
1:100

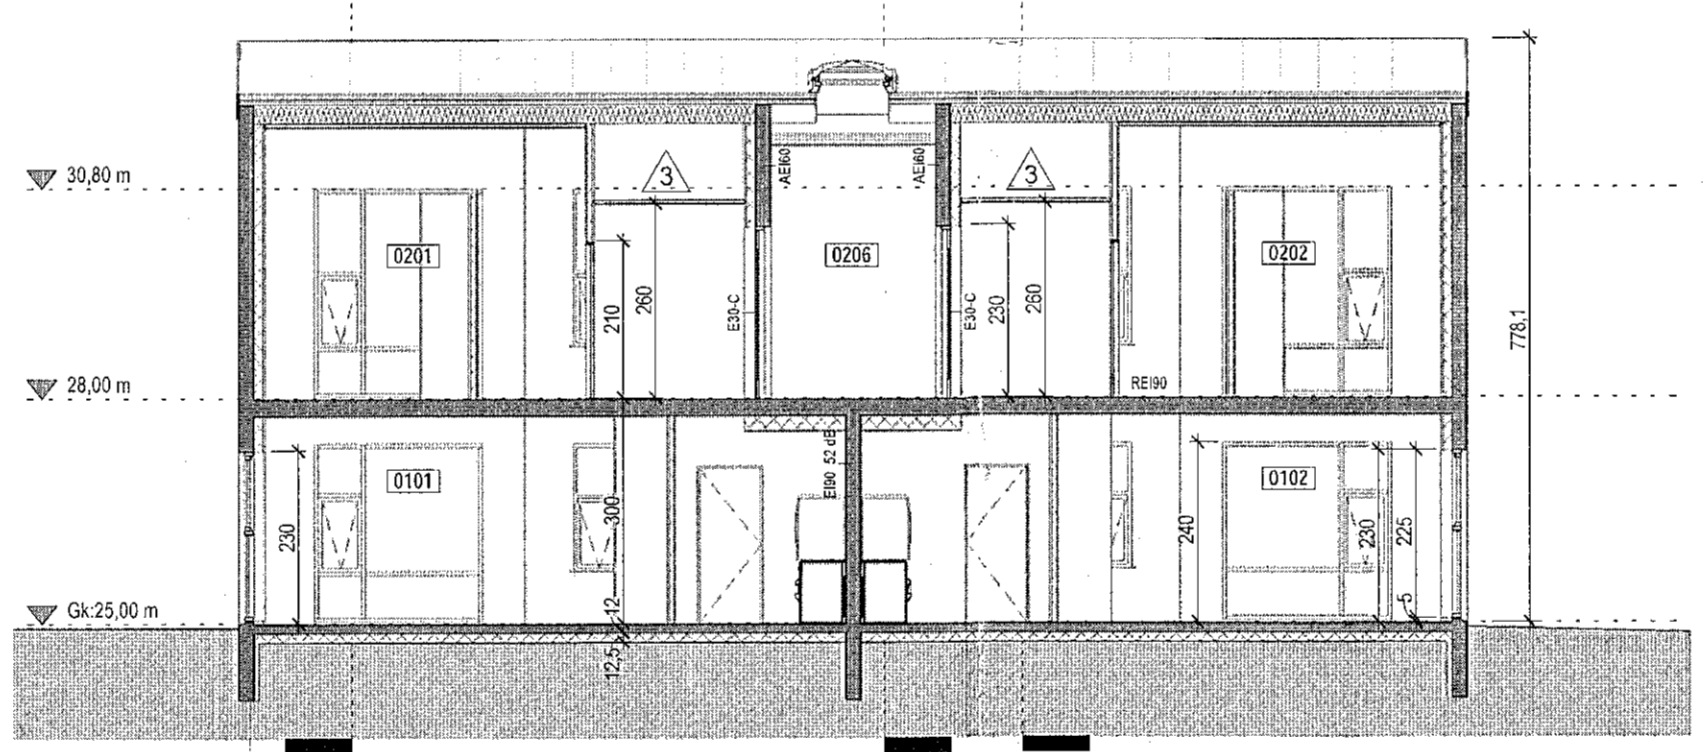


Snið 1  
1:100

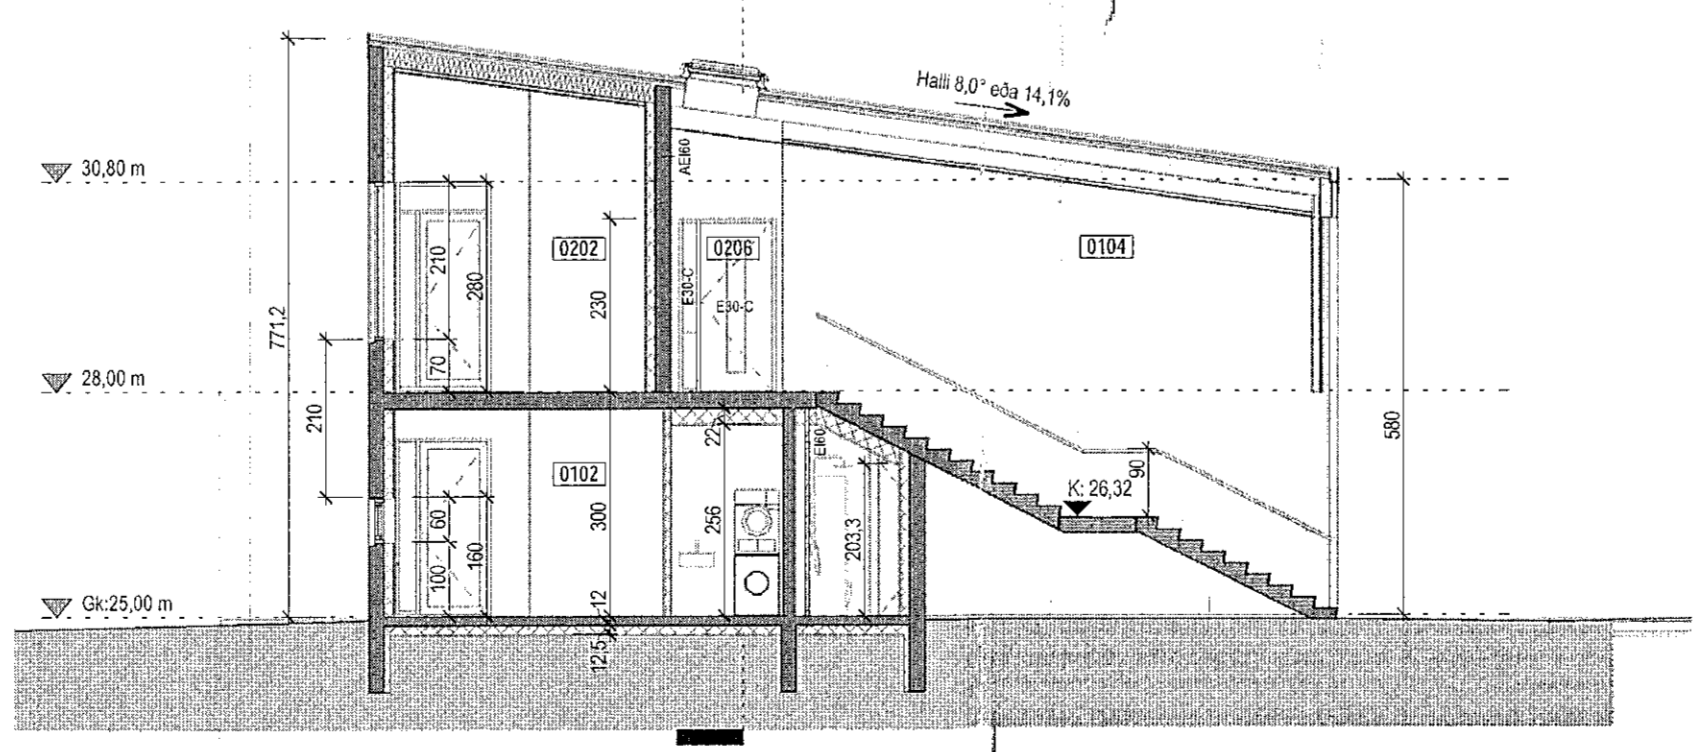


Snið 3  
1:100

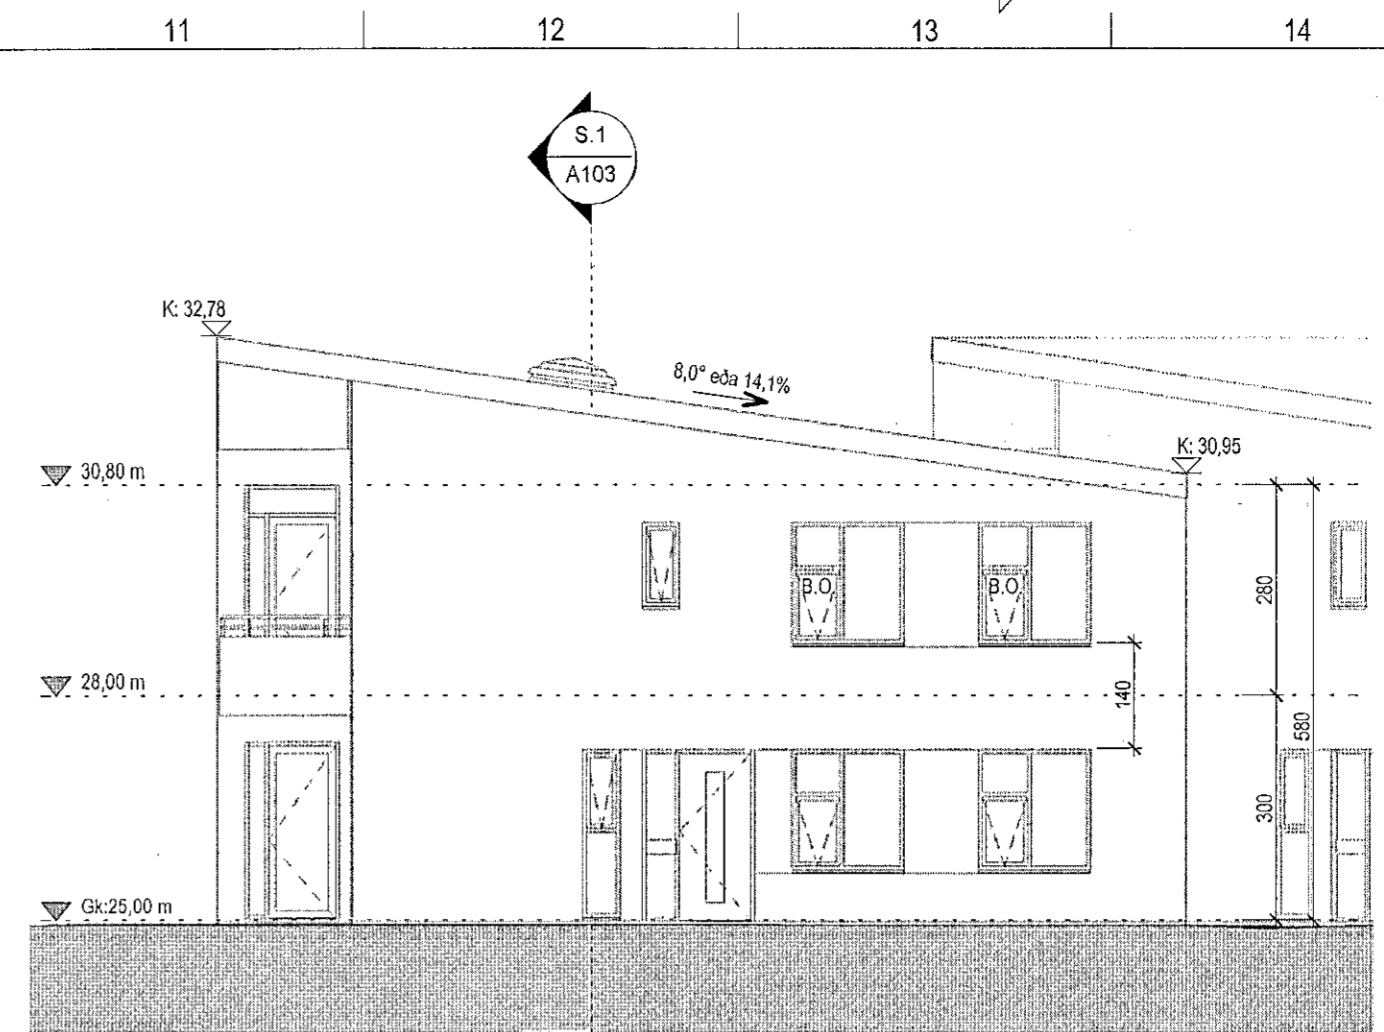


Austur útlit  
1:100

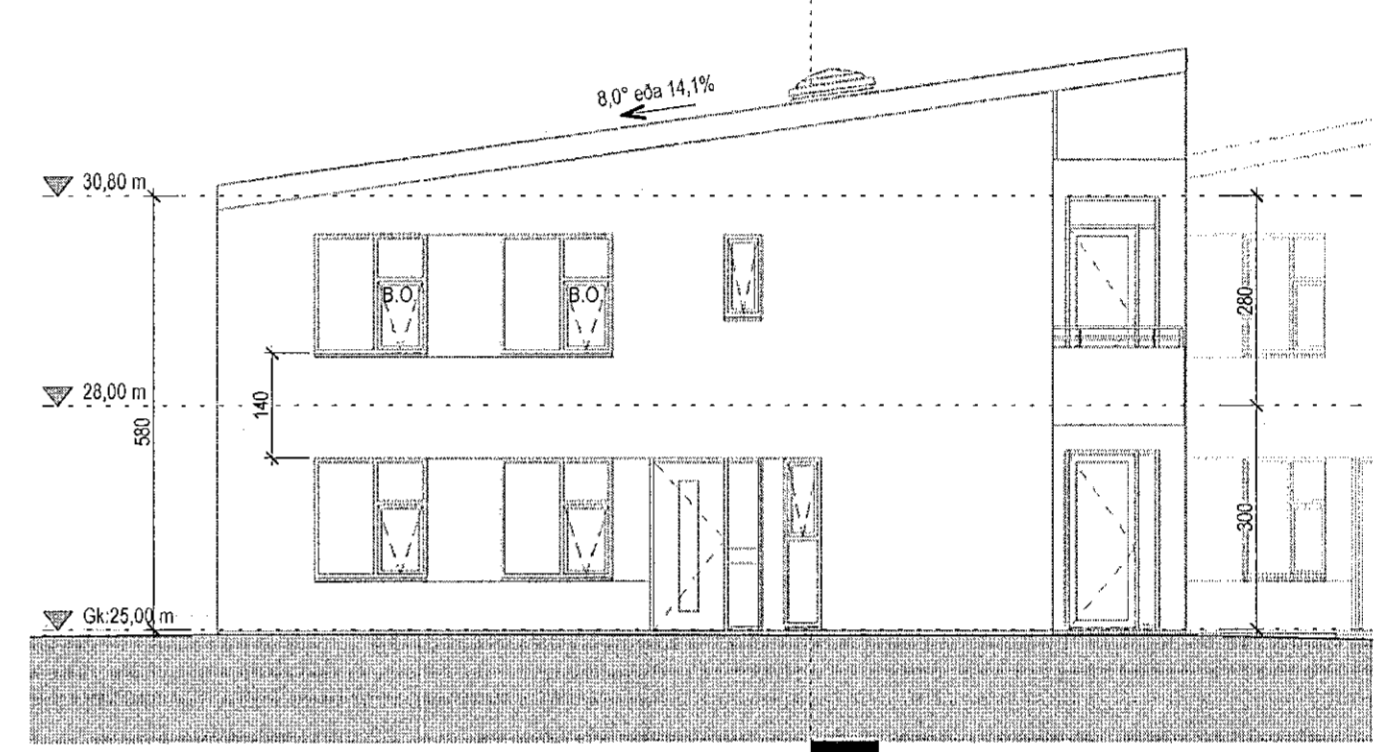

Vestur útlit  
1:100

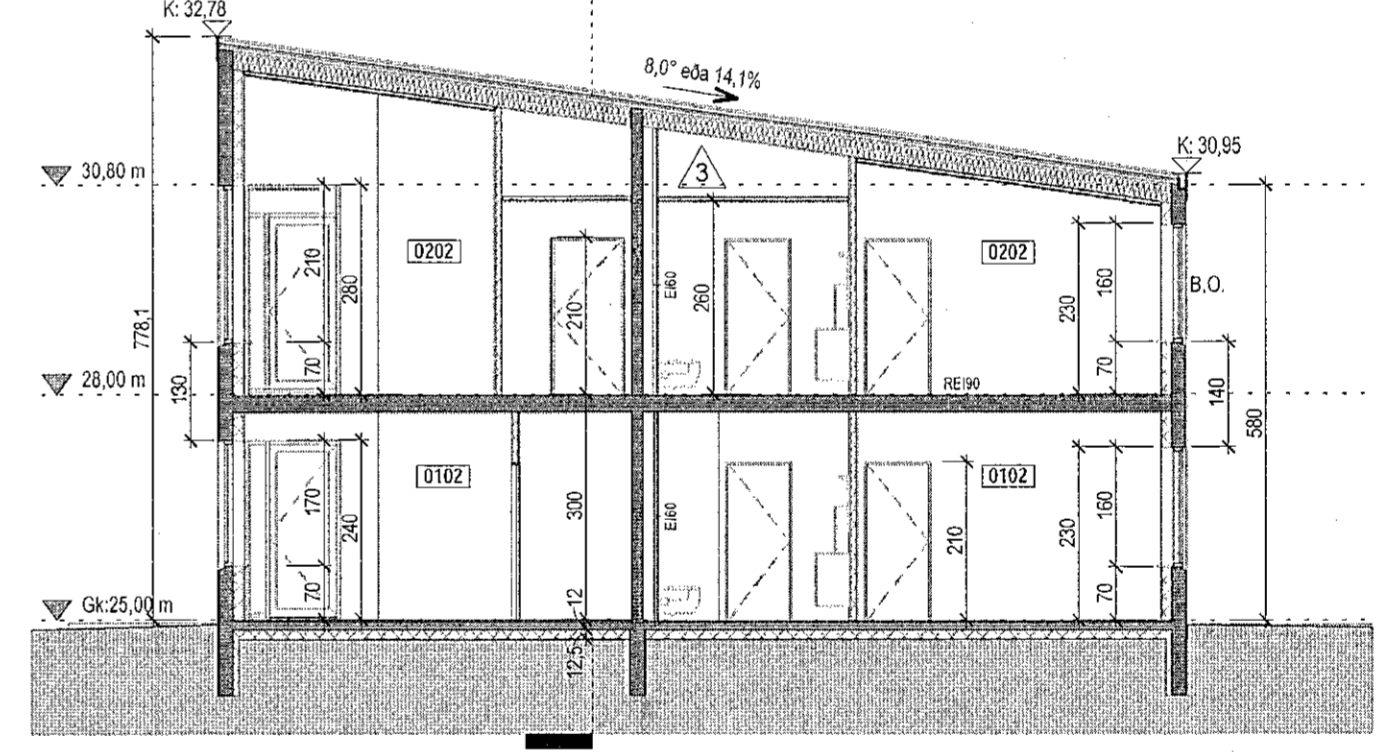

Snið 2  
1:100

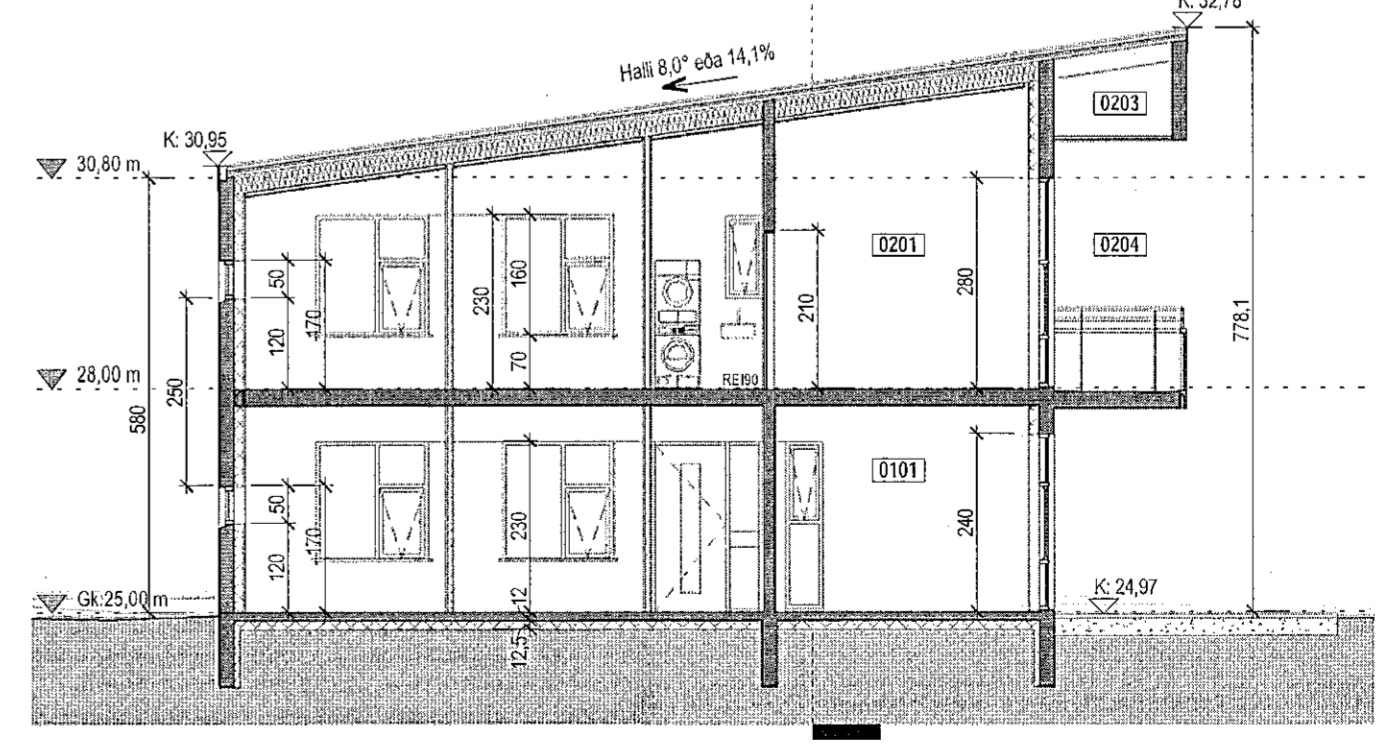


Snið 4  
1:100

Samþykkt þann  
02. JÚNÍ 2021  
Byggingarfulltrúi í Hafnarfjörð  
Sigrún Þryggvasson

**Takn**

GN	= Gólfborðfall	Brunatákn
BN	= Þakborðfall	Veggir og hæðakvill
SN	= Svefnborðfall	E100
LR	= Lofttröðing	E150
VLR	= Vélvæn lofttröðing	A-E100
PK	= Þjófvarnarskipti	A-E120
NL	= Neyðargjafi	RE100
BO	= Björgunarskipti	RE120
R	= Reykskipti	A-REIM120
HSL	= Hvarfslökki	
ÚT	= Útlit	
HV	= Hvarfslökki	
VV	= Vatnsvæði	Hurðir
RR	= Ráðgjafvæði	E10-CS
LK	= Lök	E100-CS
DS	= Dyrasími	E100-CS
DS	= Dyrasími	Gluggar
IS	= Félagslífi við björgunarskipti	E30
IS	= Brunaslanga	
IS	= Slökkvæði	
IS	= Slökkvæði út	
IS	= Slökkvæði brunavörðunarkerfi	
IS	= Innatak	
IS	= Blástæði fyrir farfata	

3	12.02.2021	Breyting á innra skipulagi og loftþæð breyting.	MS
2	31.08.2020	Söngverð úr forasþýllum einingum (2x6 einingar) verður kerndi fyrir í stað útgjafanna. Um er að ræða 2x6 sk. 600, sorplatt og þeim kerndi fyrir þar sem að í lög sjónsveini hlutum. Þráðgjafastöðum breytt þar sem að í stað einra stórs staðs verða smærri staðir við hvert húsbílagan.	RCM
1	01.12.2019	Breyting á loftþæðningu í opnu stílgarminni í mhl 1 og í innra skipulagi á aðföngu í öllum mhl.	RCM
Útg.	Dags.	Lýsing	Nafn

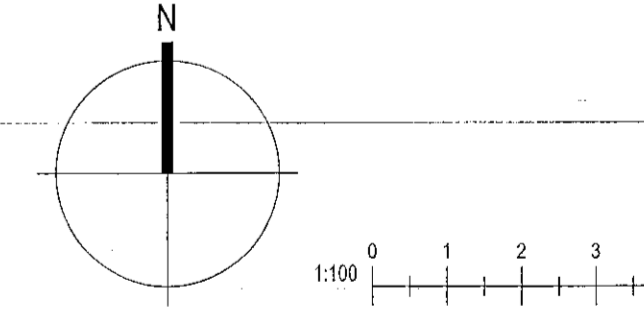

Frostrós hönnun og þróun ehf.  
Hilásámsíki 19 - 2.hæð, 201 Kópavogur, Ísland  
GSM: 696 4616  
Kl. 656913-1080 email: ragnar.fr@gmail.com

Stuðlaskarð 1-7  
Hafnarfjörður

Landnúmer: 214626 Staðgr.: 1400-1-56500010  
Fjölbýlishús

Nr.5-Mhl.03 Grunnmynd, útlit og snið

Hönnun:	RM	Verknúmer:	16086IF
Verkefnaftjafi:	RM	Mælikvarði:	1:100
Teiknaði:	RM,HGR	Dagsetning:	13.02.2017
Yfirfarið:	RM	Blað:	Útgáfa:
Samþykkt:	Ragnar Magnússon	A103	3
	Kl. 190162-2229		