



Tákn


GN	= Gólfúrtafall	Brunatákn	
HN	= Inndúrtafall	Veggir og hæðskil	
SN	= Svafurtafall	E100	
LR	= Loftbrásting	E190	
VLR	= Vökrum loftbrásting	A-E100	
PK	= Þrúðussæ	A-E120	
NL	= Neyksjárás	RE100	
BO	= Björgunarpopp	RE120	
R	= Reykskýpni	A-RE120	
HSL	= Hlándskönnun		
ÚT	= Mörkur útgangur		
HV	= Hítavella		
VV	= Vatnsvella		
RR	= Ráfnagrella		
ÚK	= Útkrann		
DS	= Dyrsámi		
BO	= Felliðstí við björgunarpopp		
		Brunatákn	
		Veggir og hæðskil	
		E100	
		A-E100	
		A-E120	
		RE100	
		RE120	
		A-RE120	
		Harðir	
		E30-CS	
		E100-CS	
		E100-CS	
		Gluggar	
		E30	

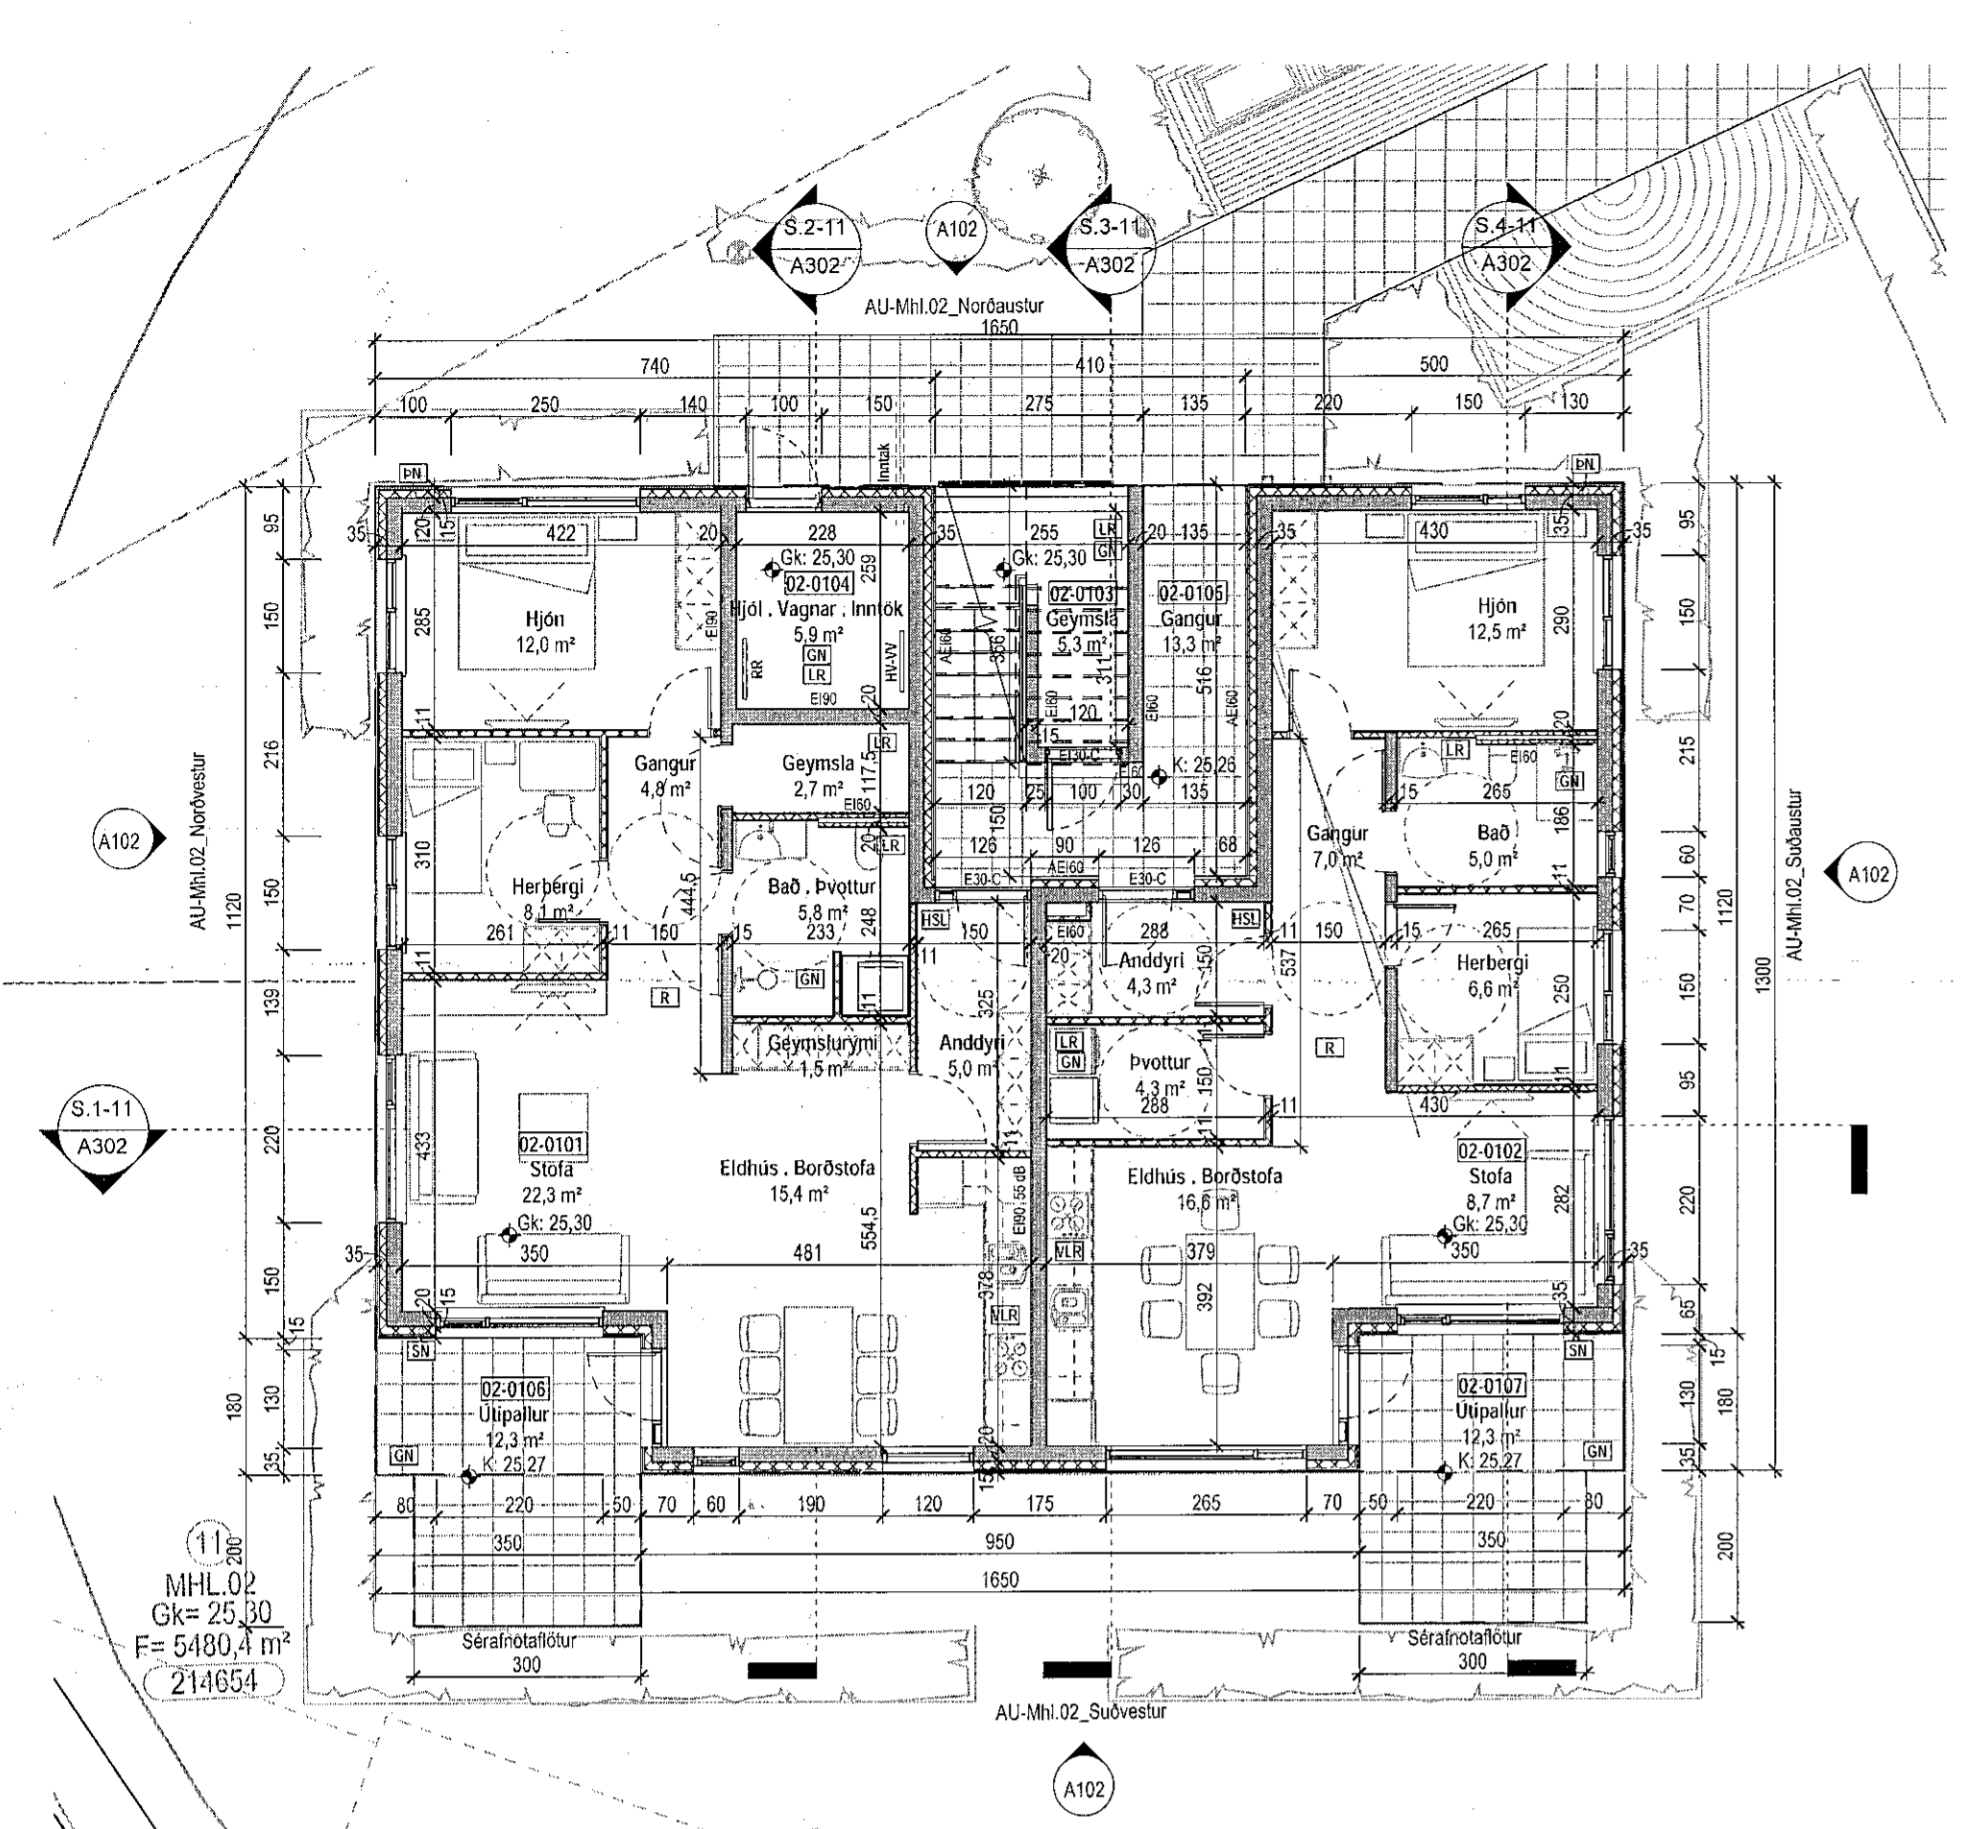


Grunnmynd 1. hæð
1:100

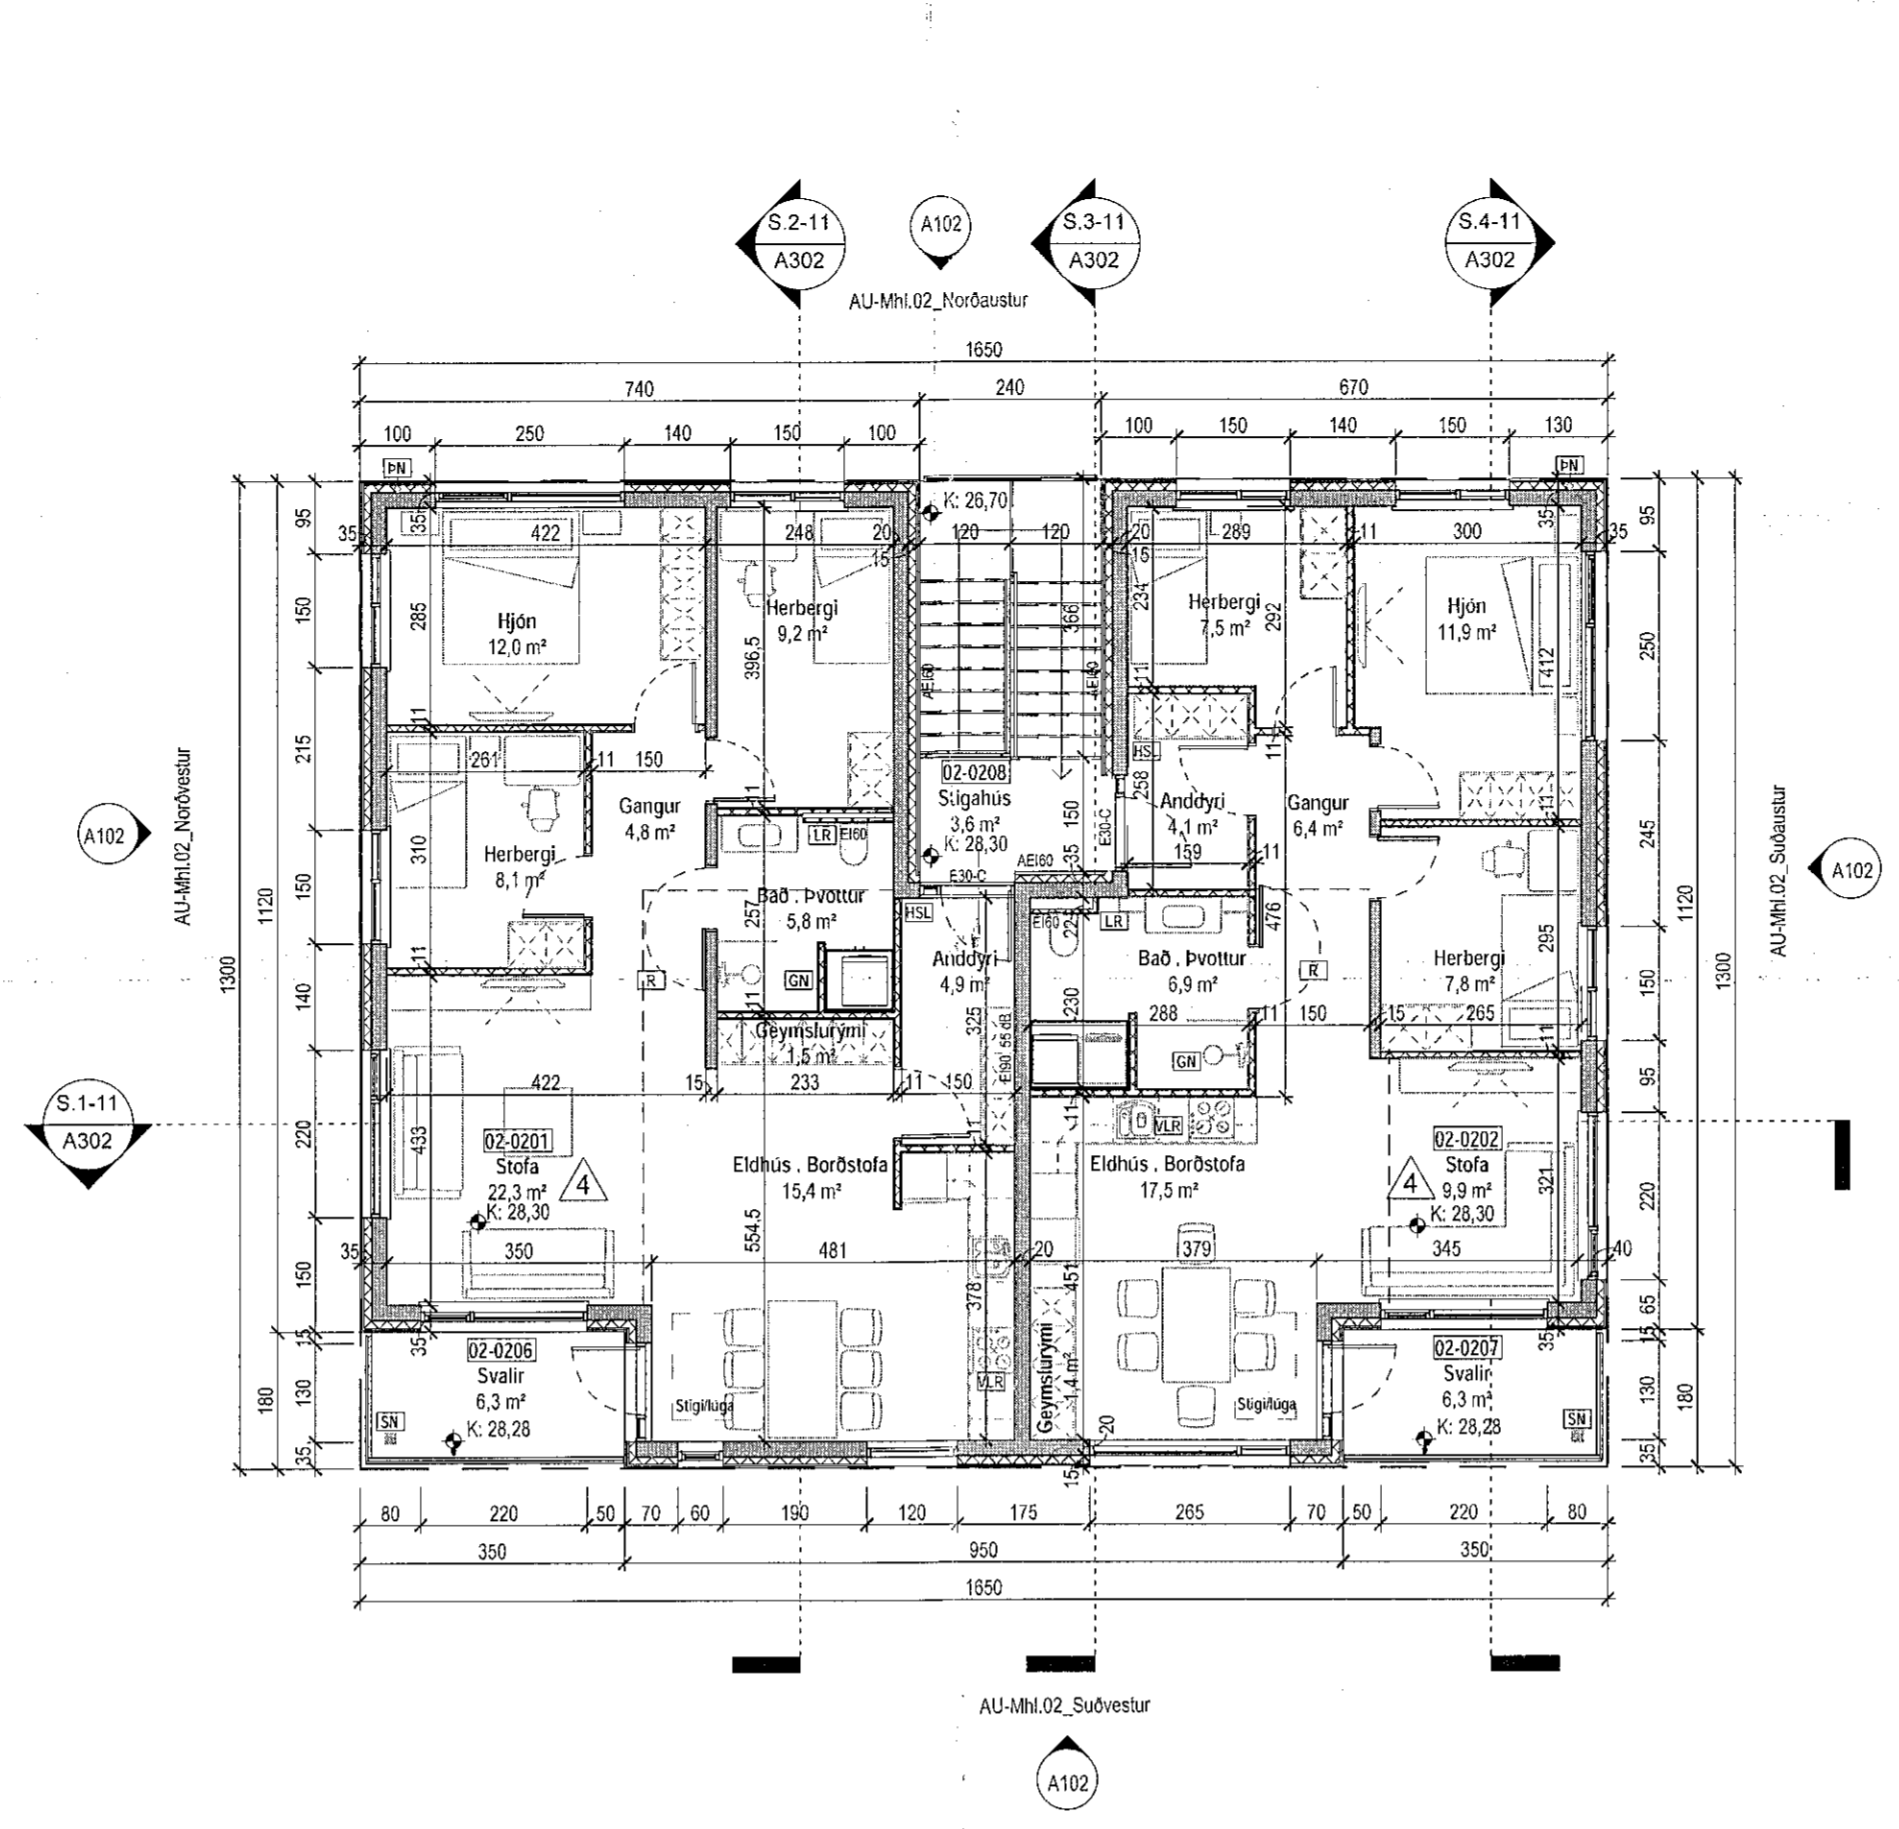


Grunnmynd 2. hæð
1:100

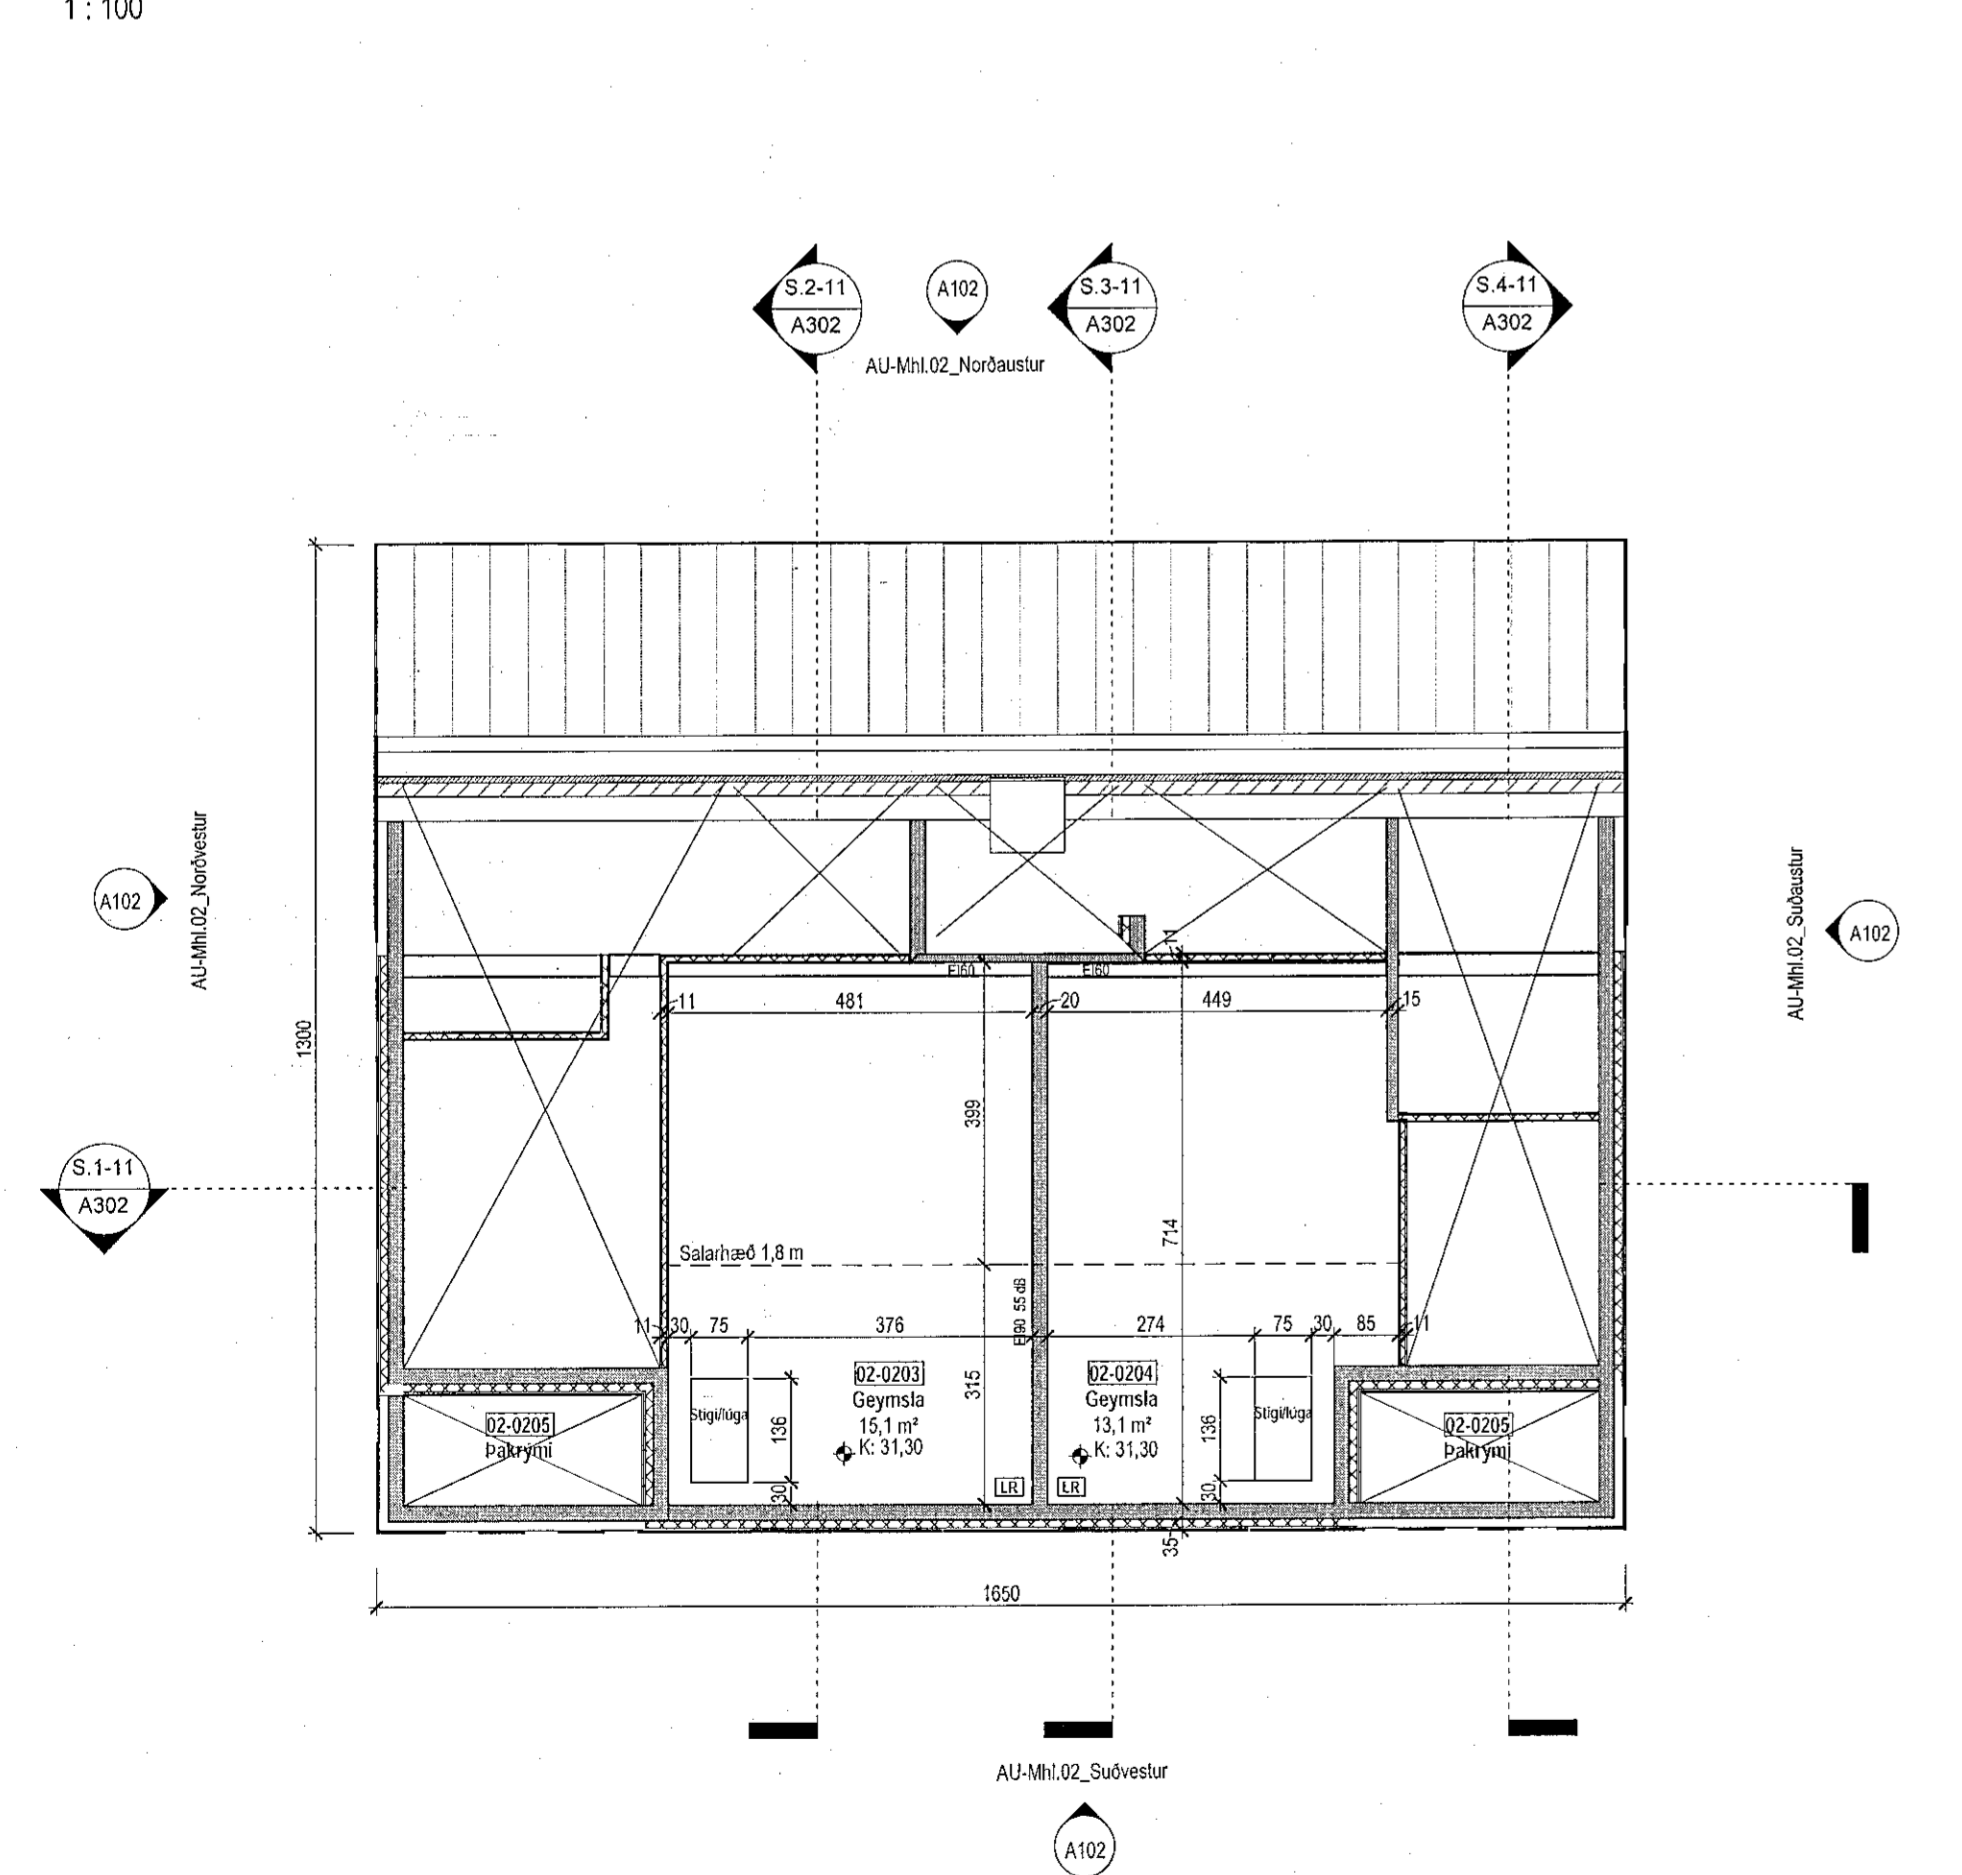


Grunnmynd Miðflöt
1:100

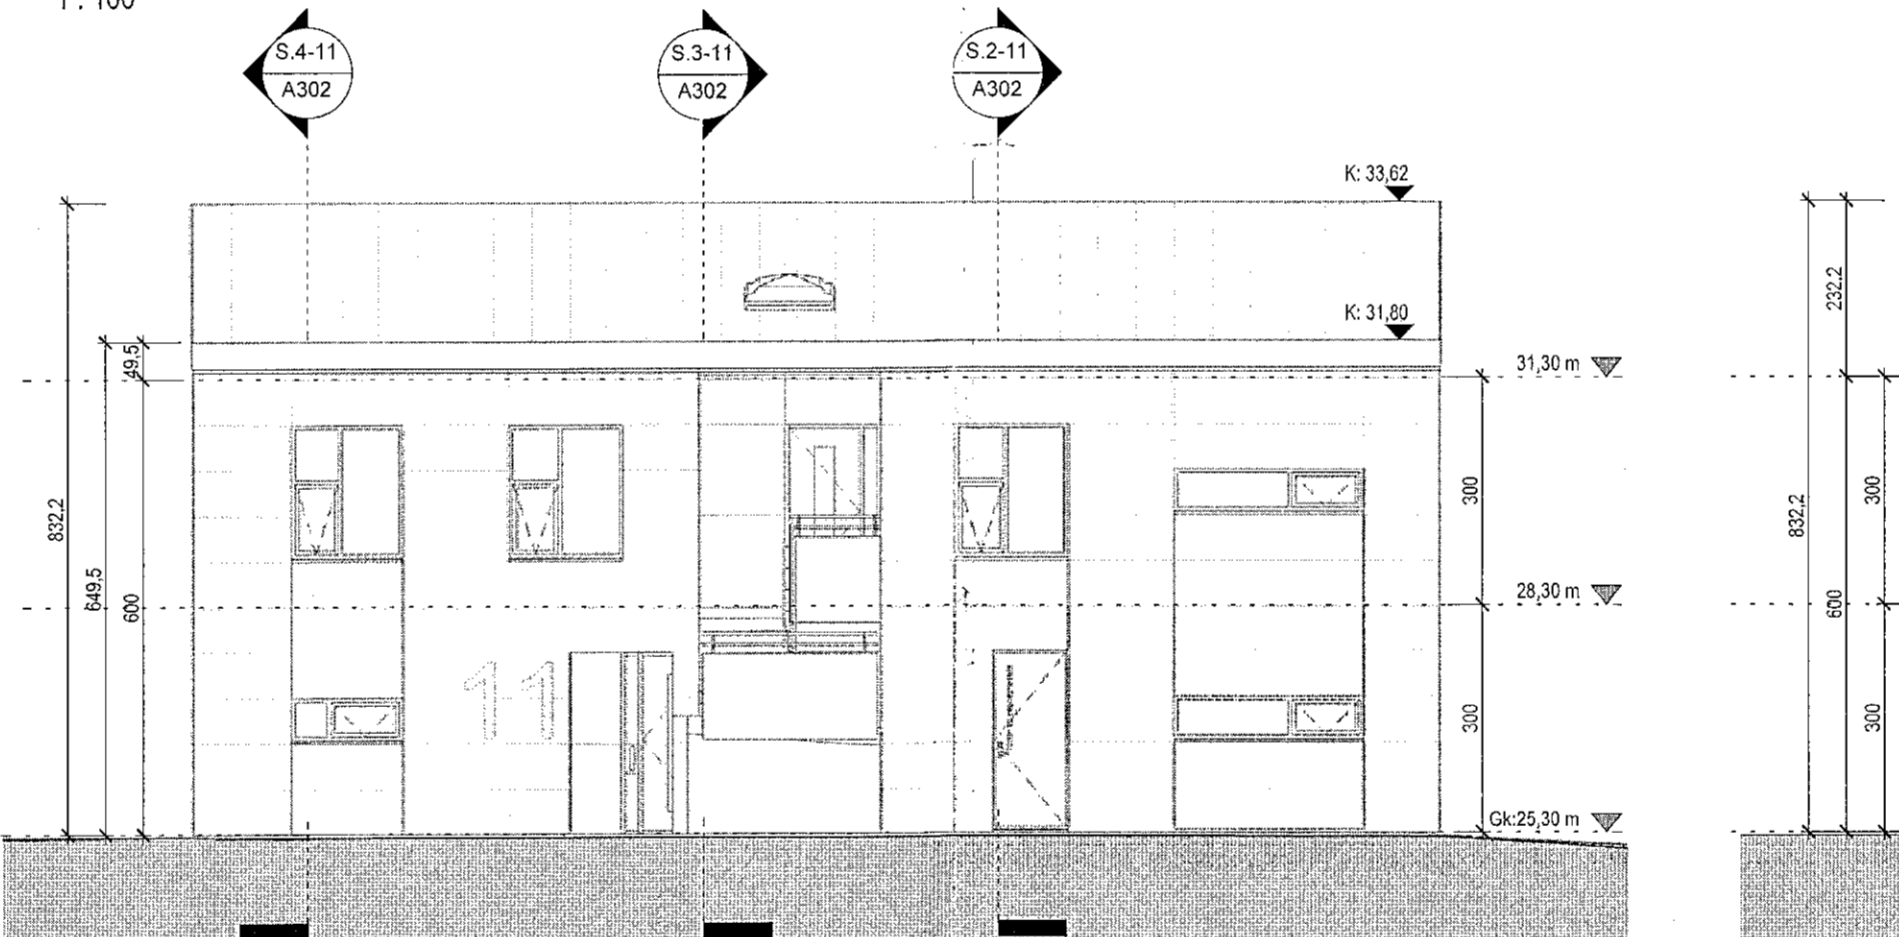


Norðaustur útlit
1:100

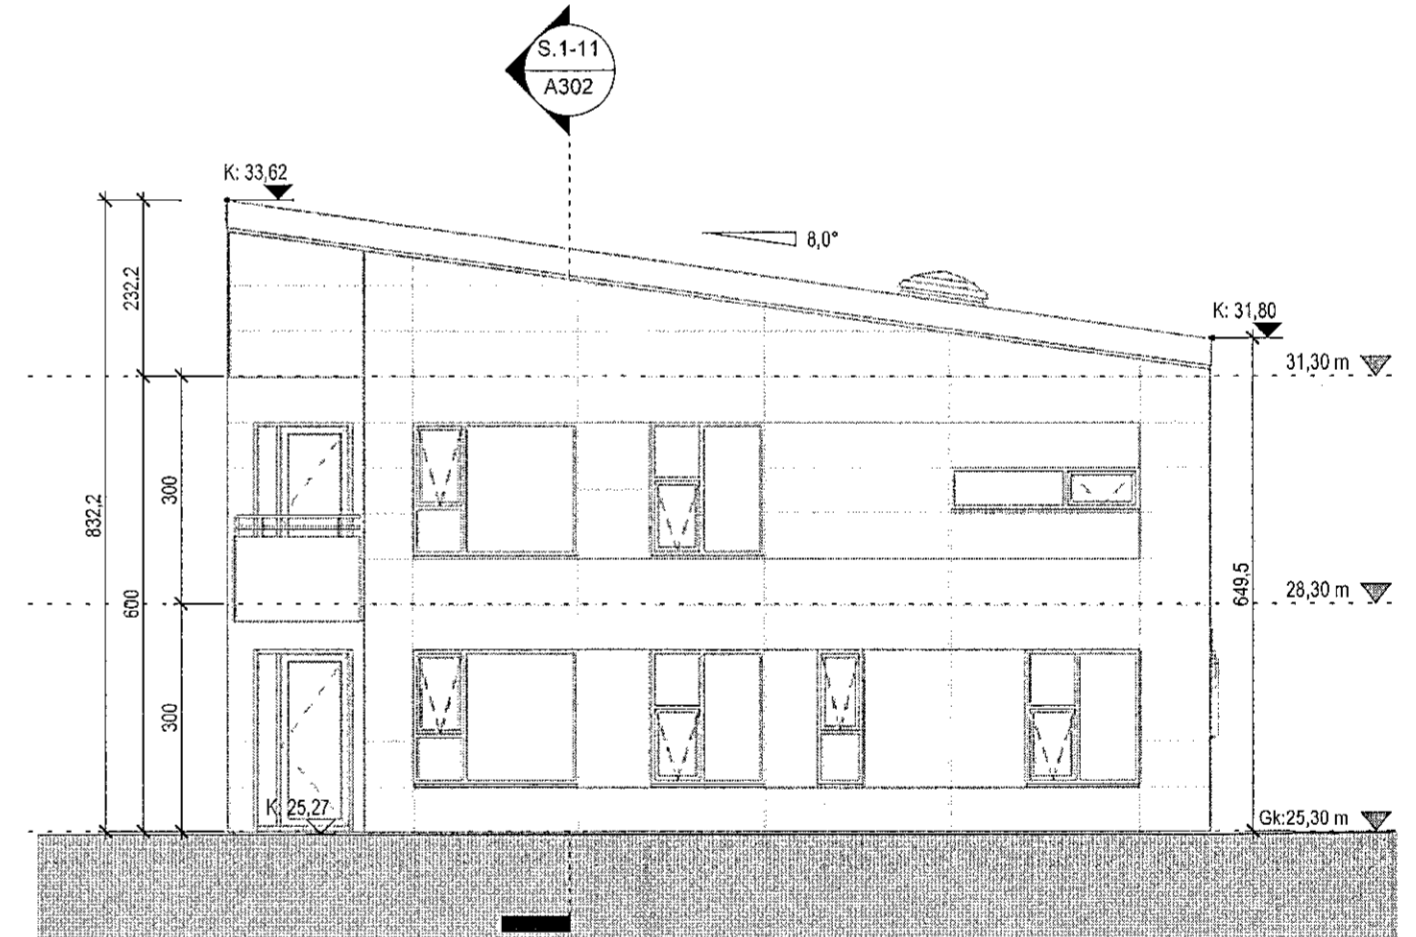

Suðaustur útlit
1:100

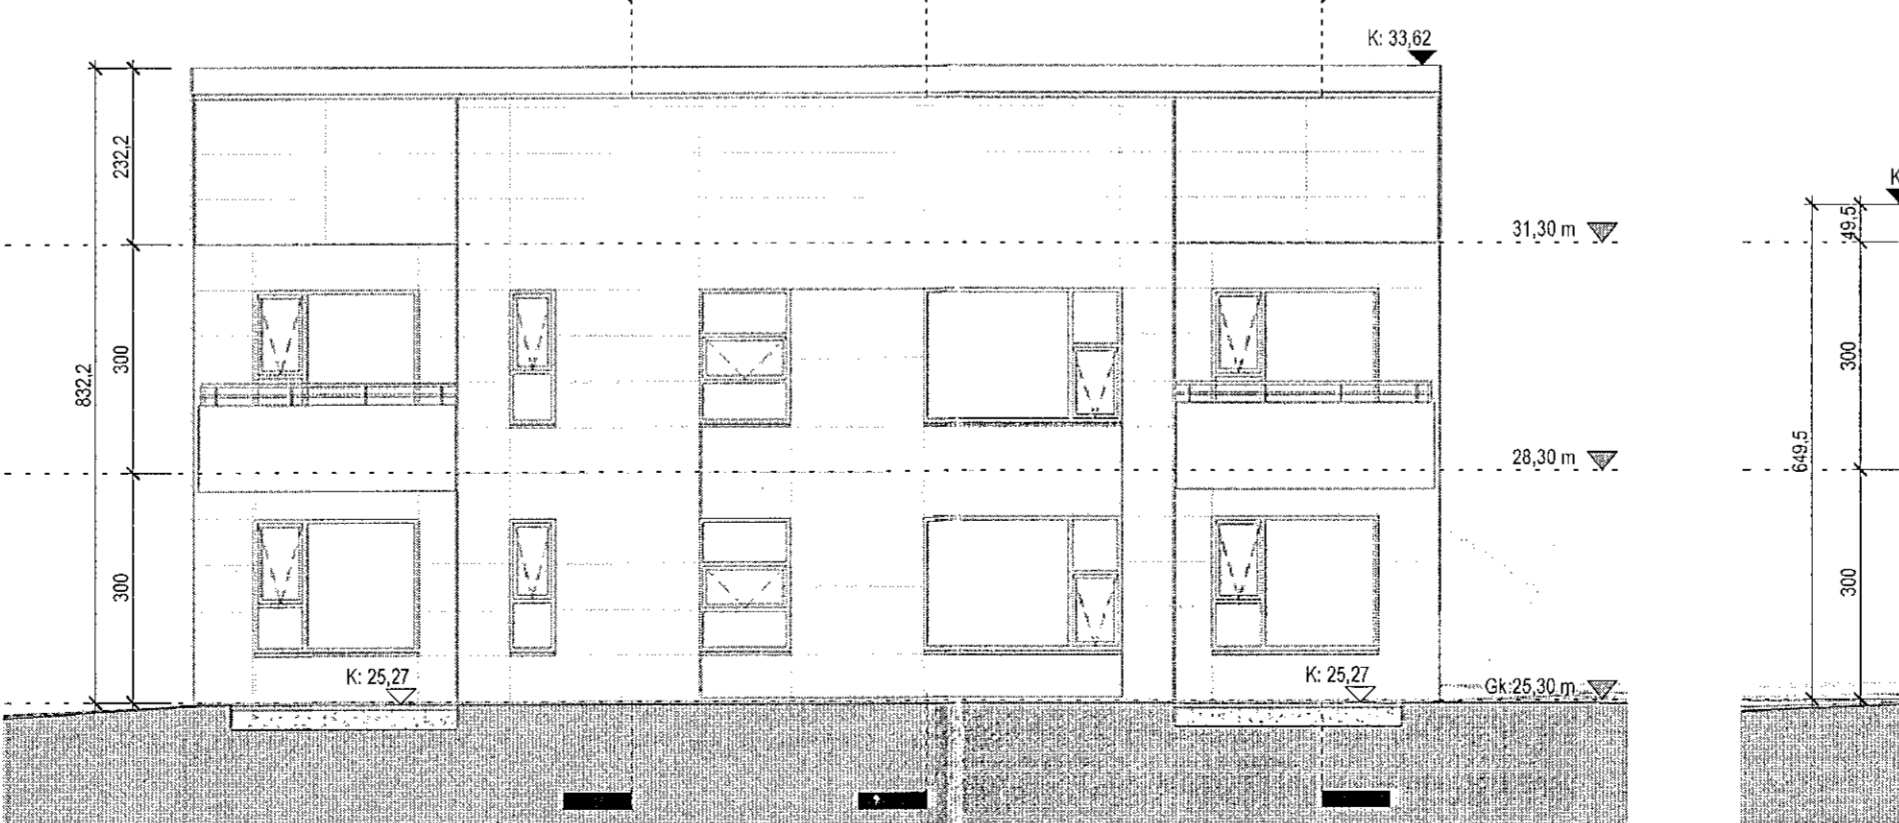


Suðvestur útlit
1:100

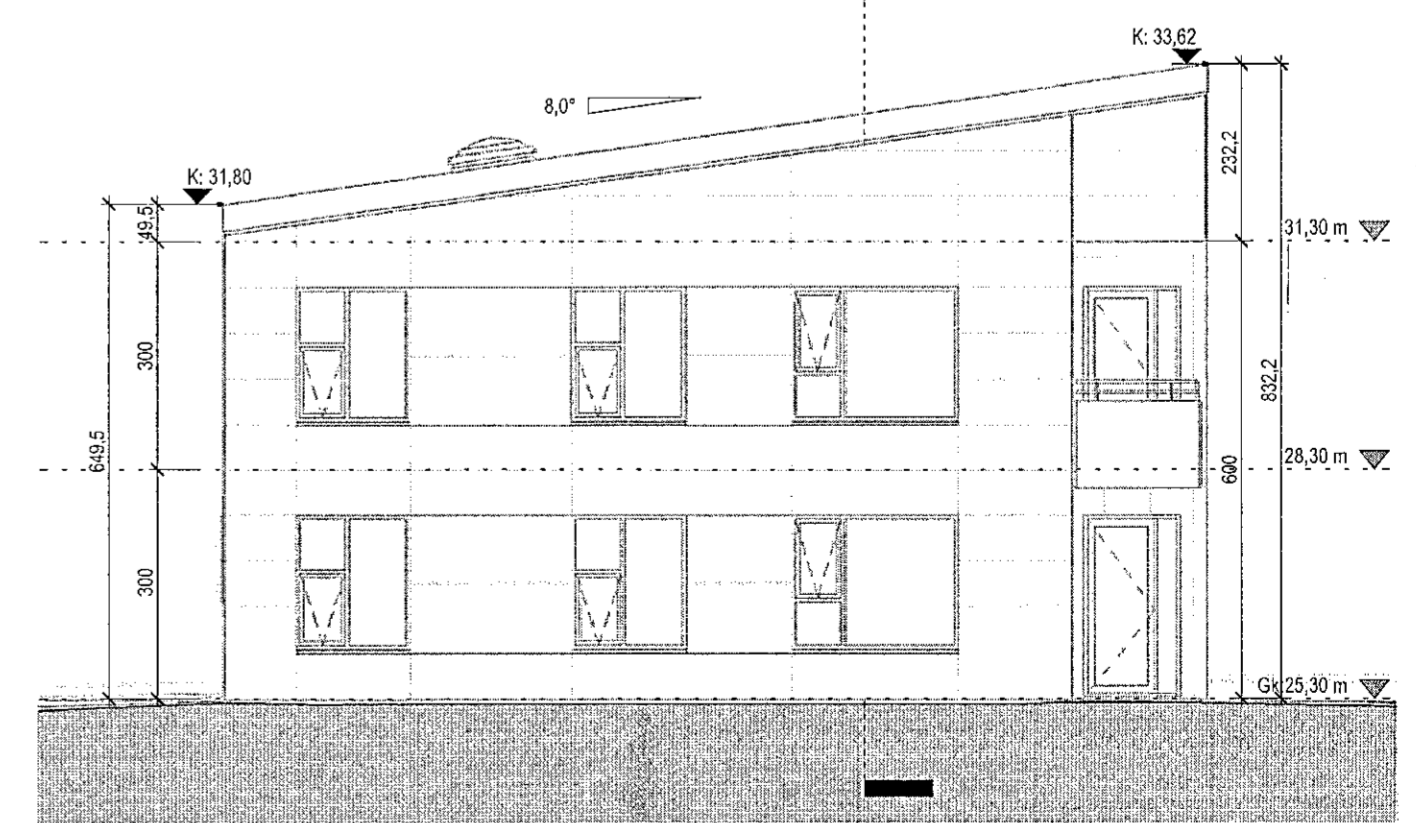

Norðvestur útlit
1:100

Digitally signed by Gunnar H. Kristjánsson
DN: cn=Gunnar H. Kristjánsson, o=KRARK, ou=KRARK, email=gunnar.h.kristjansson@krark.is
Reason: I am the author of this document.
Location: Reykjavík, Iceland
Date: 2021.05.21 10:49Z

4	12.05.2021	Breyting á innra skipulagi og loft hæð breytt.	MS
3	27.01.2021	Stöðgengi úr lofthæðum einingum (26 einingum) vöndur komið fyrir í stað áþingna. Um er að ræða 26 sk. 650k, sprótt og þátt komið fyrir þar sem 6 líka þjóna tveim húsum. Reiðgjafastæðum breytt þar sem 1 stað eins slött stæði verða smærri stæði við hvert hækkingu og breyting á gluggum nr. 13-15.	MS
1	12.02.2020	Breyting á stíglásum í nr. 9-11-13-15 og gluggum nr. 13-15.	RCM, LPM
Útg.	Dags	Lýsing	Nafn

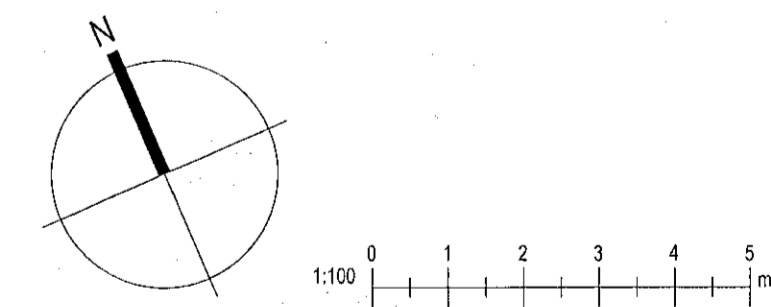

KRARK Kristinn Ragnarsson arkitekt ehf.
Hlíðasmíð 19 - 2.hæð, 201 Kópavogur, Ísland
Sí. 564.2255, Fax. 544.4225
Kl. 561238.3589, www.krark.is, krark@krark.is

Stuðlaskarð 9-15
Hafnarfjörður
Landnúmer: 214654 Staðgreinir: 1400-1-56600090
Fríbýlishúsið

Nr.11-Mhl.02_Grunnmynd og útlit

Hönnun:	MS/RCM	Verknumér:	16088/F
Verkefnastjóri:	RCM	Mælikvarði:	
Teiknaði:	MS	Dagsetning:	11.03.2019
Yfirfarið:	RCM	Bláð:	Útgafa:
Samþykkt:	Kristinn Ragnarsson Kl. 120944.2669	A102	4