




Samykkt þann
02. JUNÍ 2021
Byggingarritunin í Hafnarfjörð
Skelun Ágústsdóttir

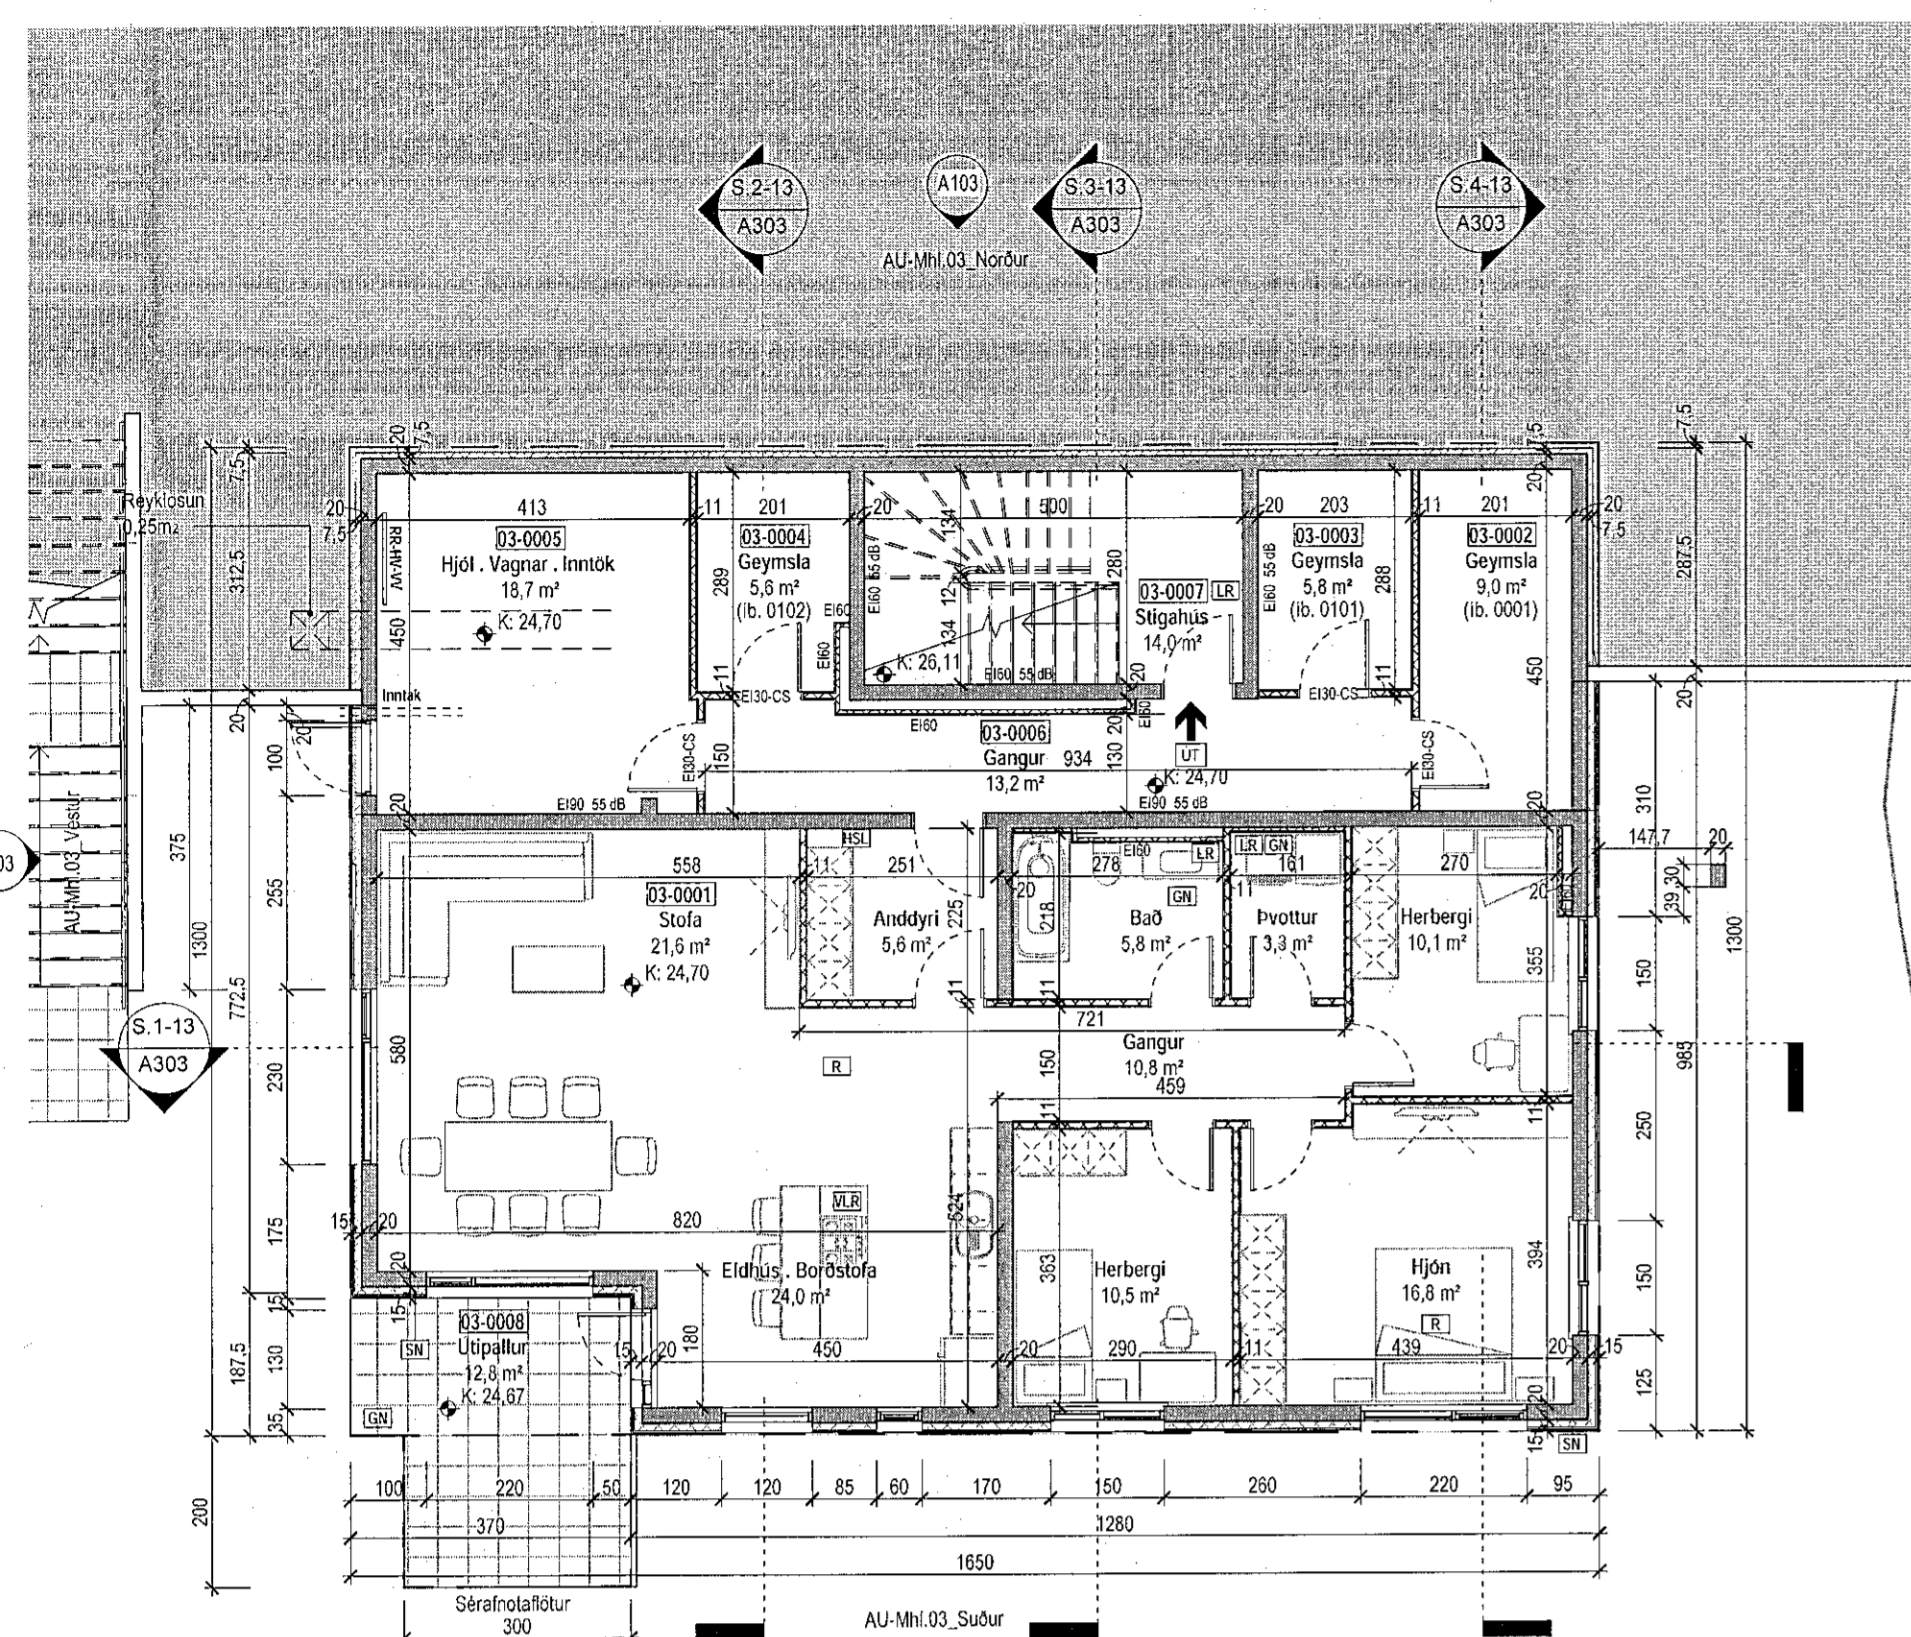


Grunnmynd kjallara
1:100

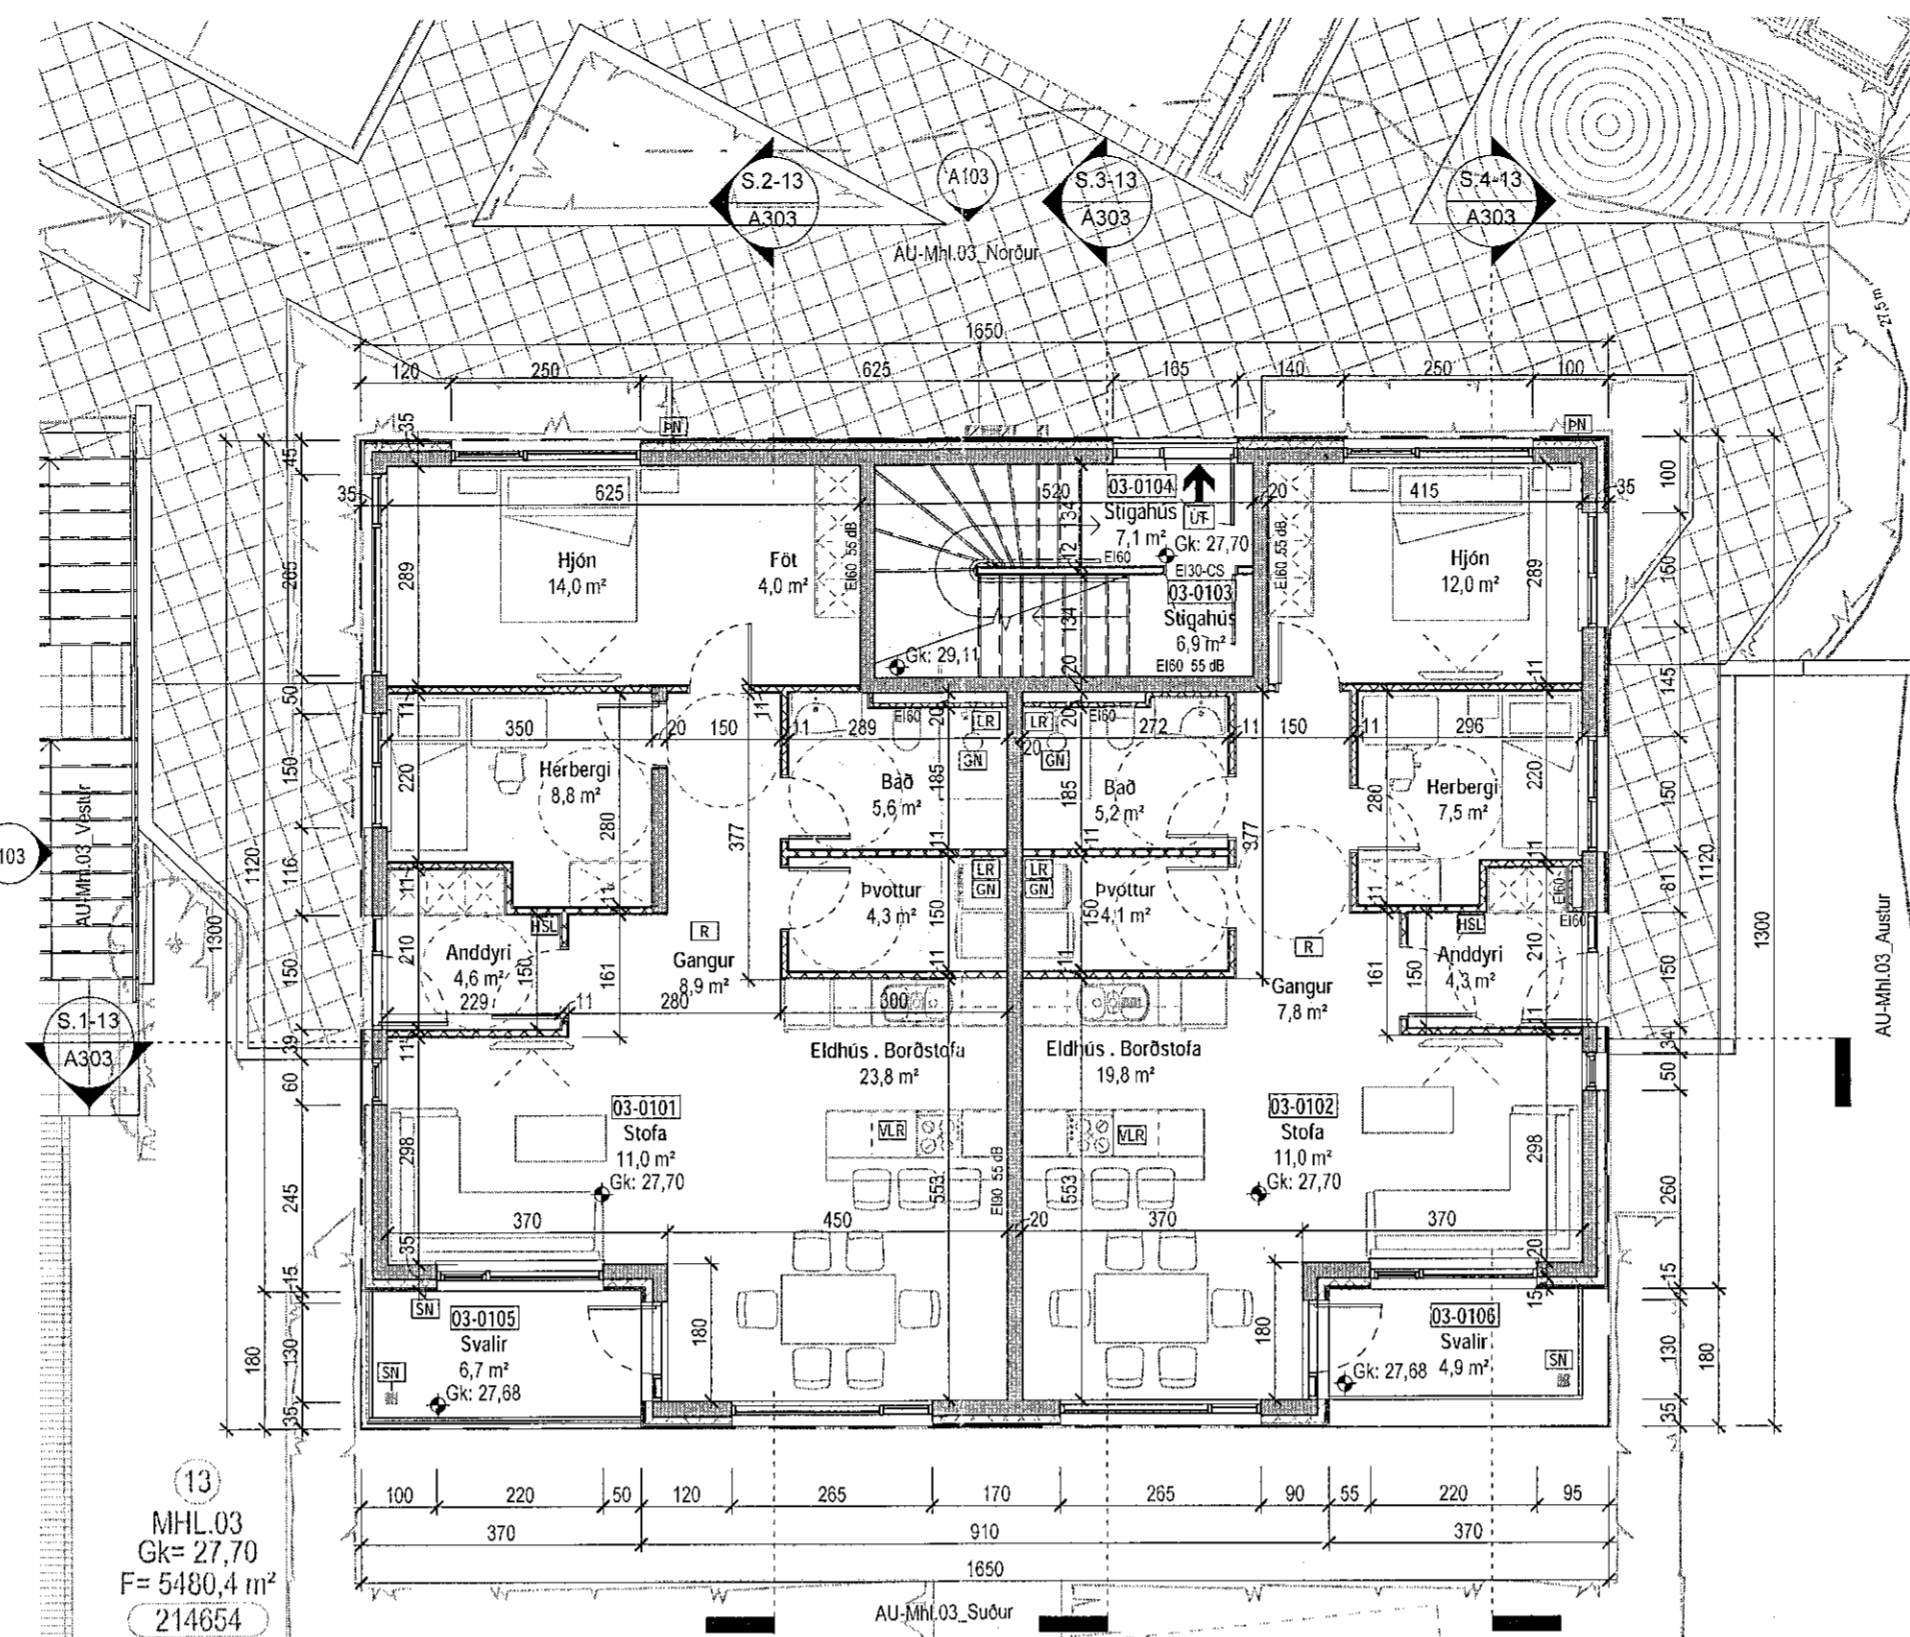


Grunnmynd 1. hæð
1:100

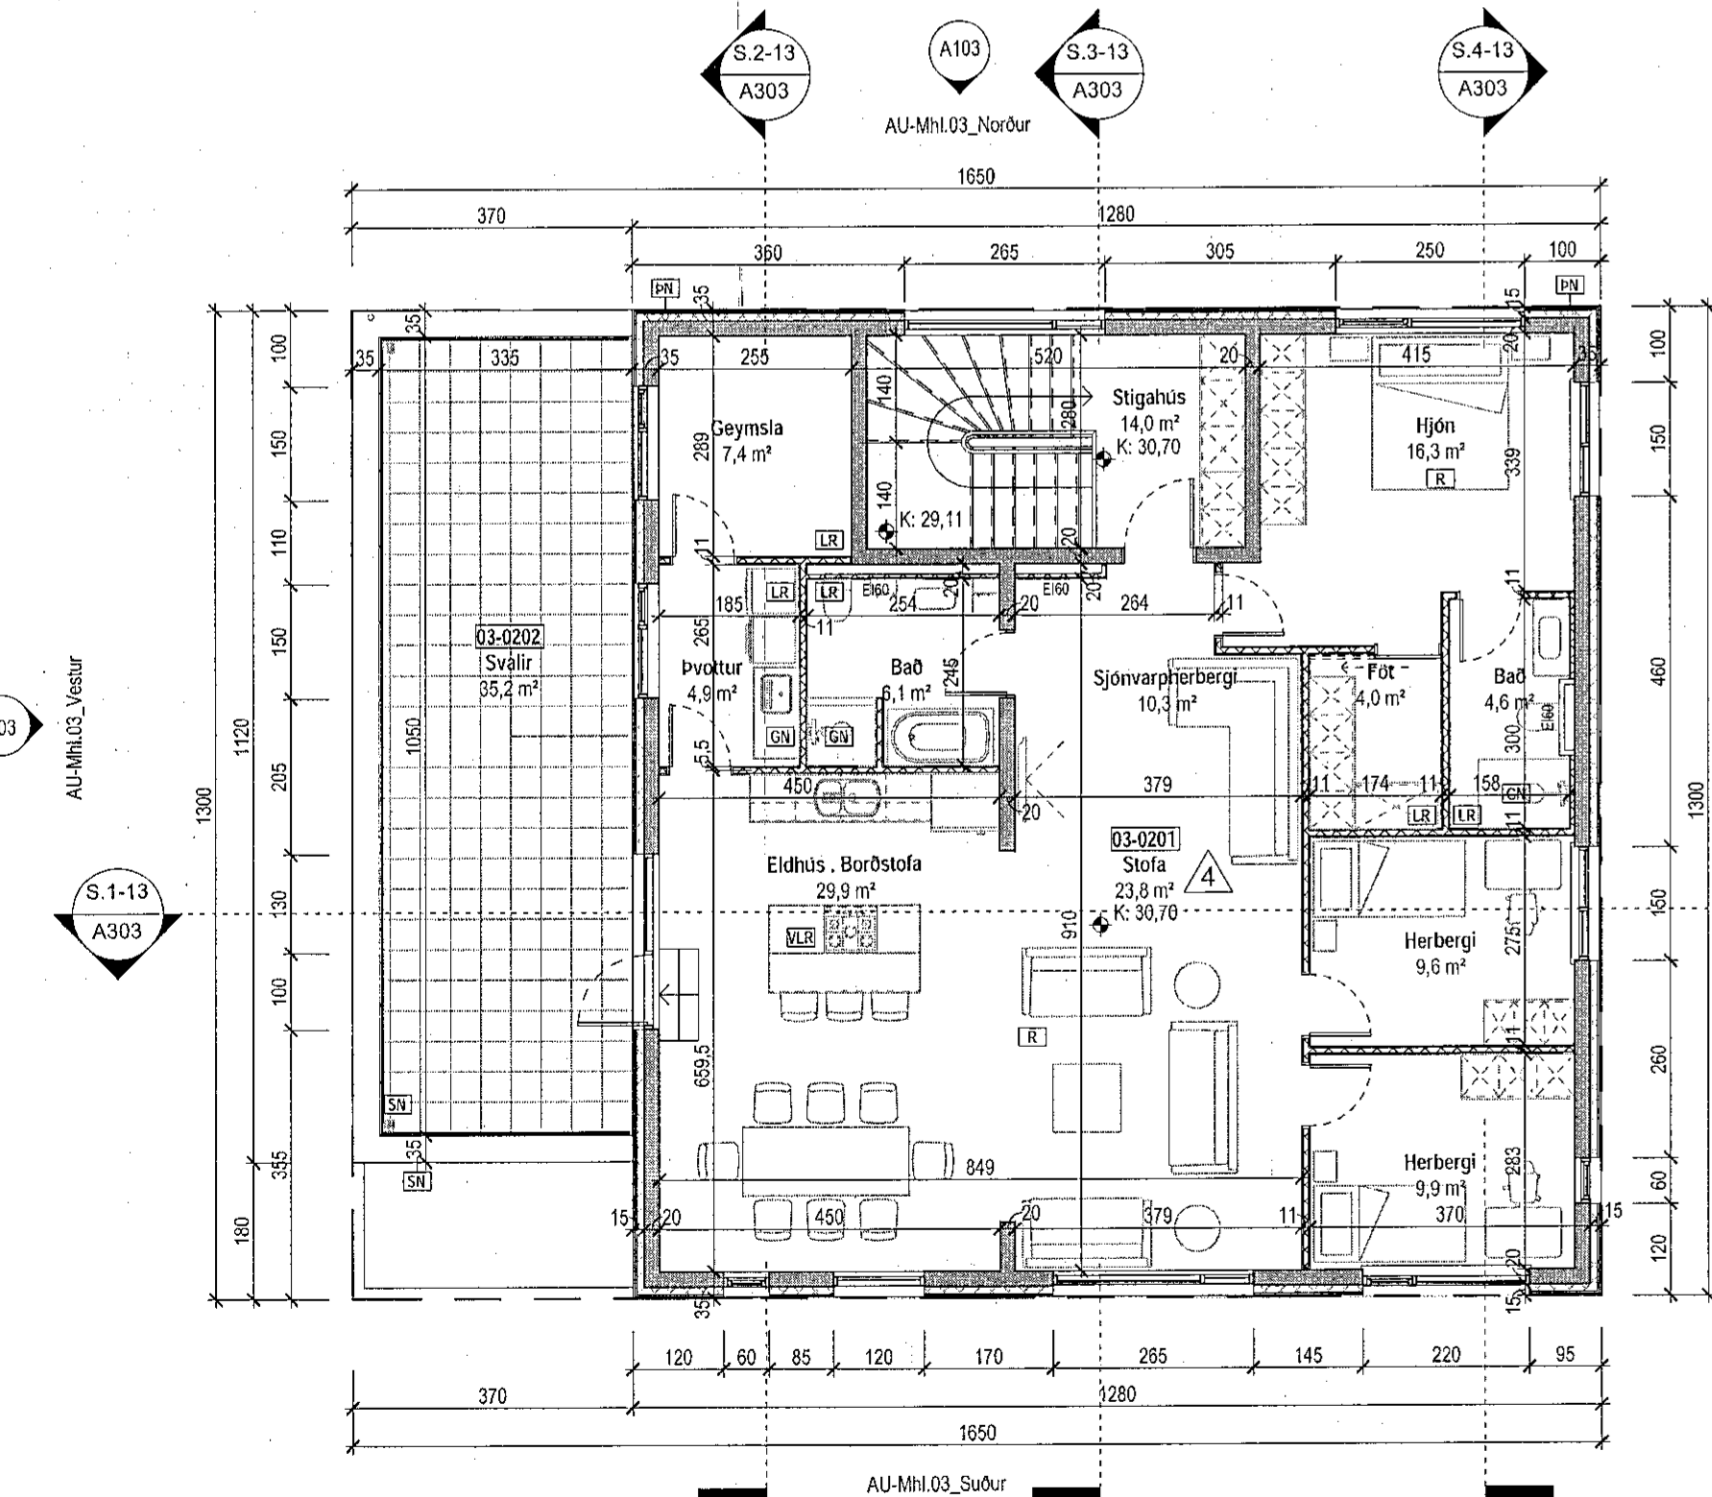


Grunnmynd 2. hæð
1:100

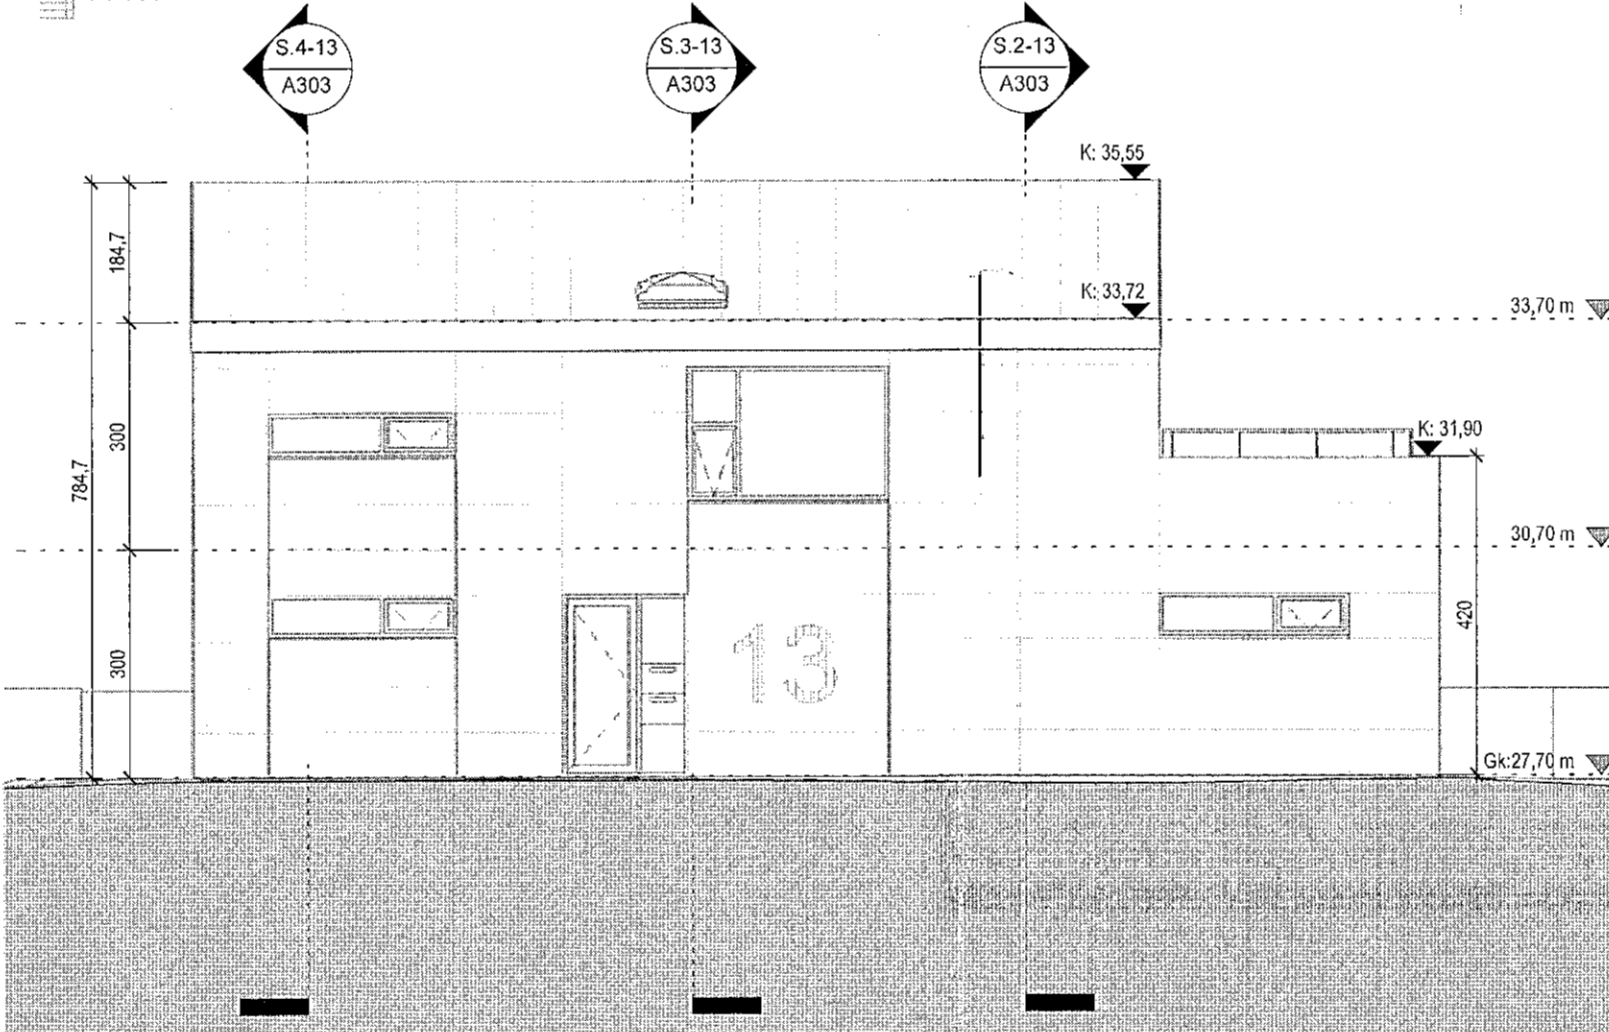


Norður útlit
1:100

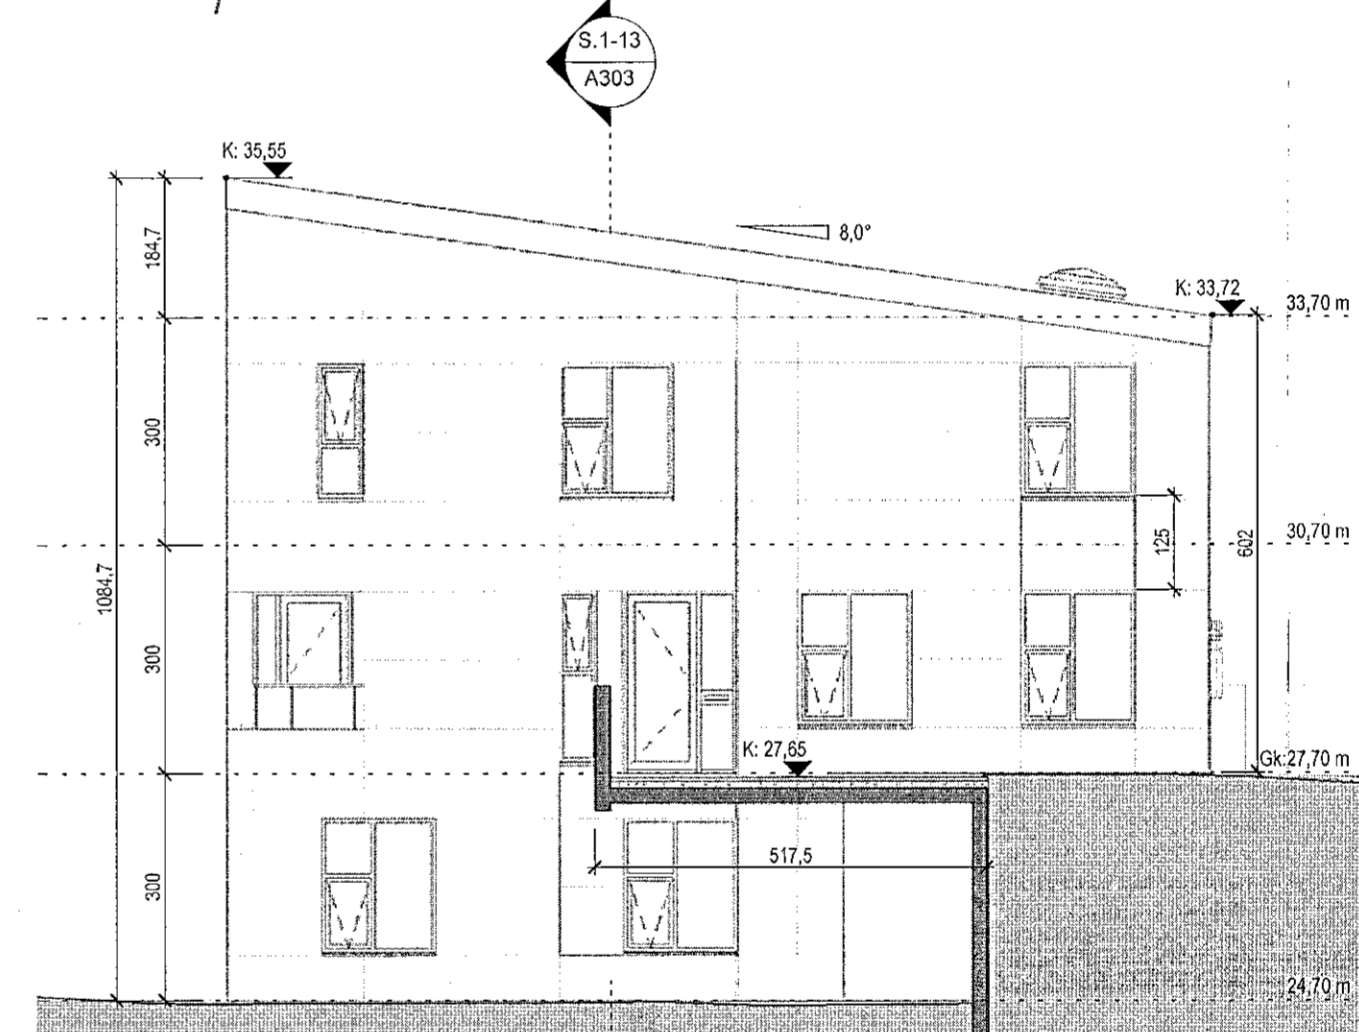

Austur útlit
1:100

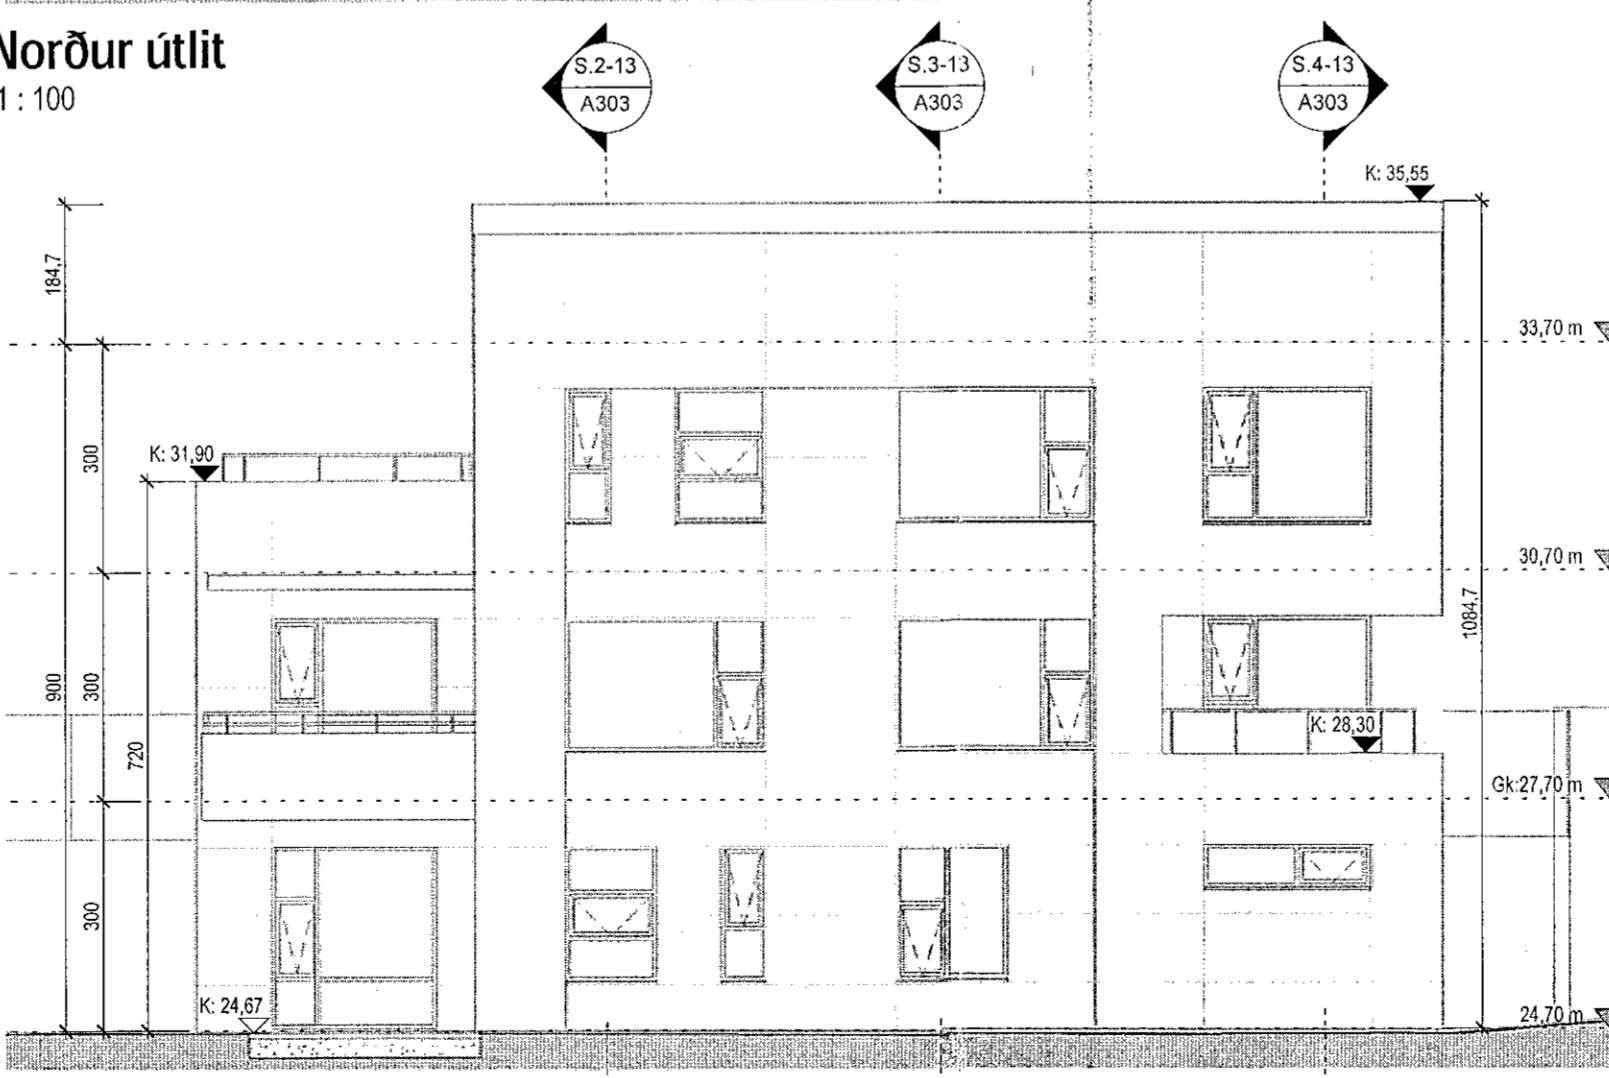

Suður útlit
1:100

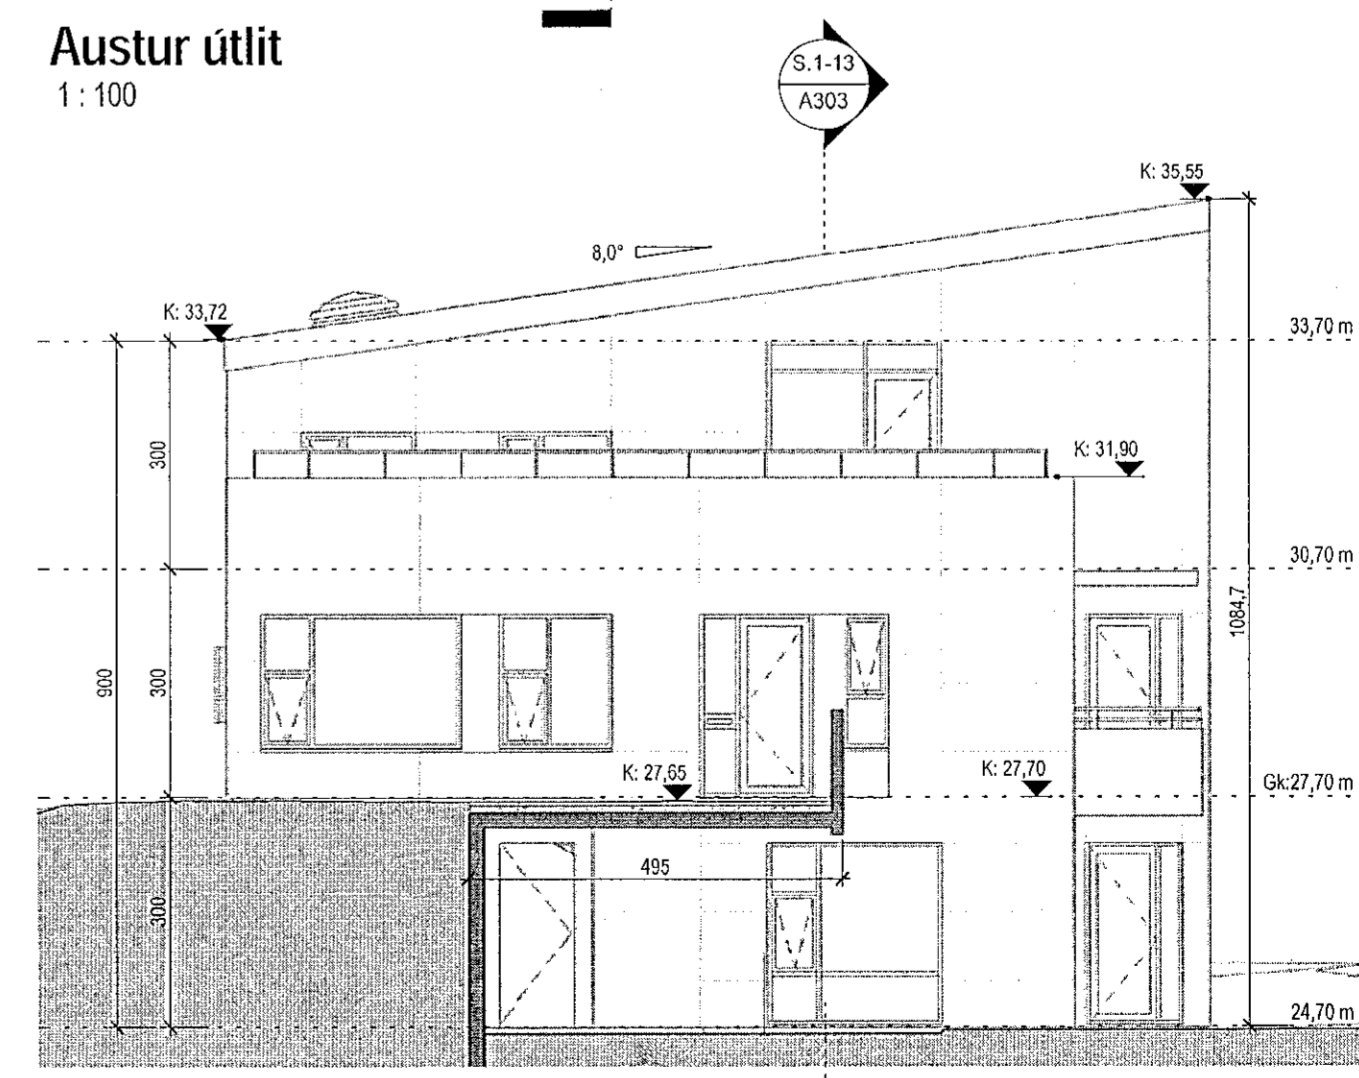


Vestur útlit
1:100

Tákn

GN	= Gólfútbúfall	Brunatákn	Voggr og hæðskil
SN	= Svandúrball	EIO	EIO
LR	= Loftrásing	EIO	EIO
VLR	= Vöðvæn loftrásing	A-EIO	A-EIO
PK	= Plúskassar	REIO	REIO
NL	= Neyðjarstjó	REI120	REI120
BO	= Byggunarop	A-REI120	A-REI120
R	= Reyktöngun	REI120	REI120
HSL	= Handstjólkvæði	A-REI120	A-REI120
ÚT	= Útvarp	REI120	REI120
HV	= Hitaveilla	REI120	REI120
VV	= Vatnaveilla	REI120	REI120
RR	= Ráðgjafaveilla	REI120	REI120
ÚK	= Útkræfi	REI120	REI120
DS	= Dyrastími	REI120	REI120
BO	= Félagsstjórnun	REI120	REI120
BO	= Brunastanga	REI120	REI120
BO	= Stigleðsla	REI120	REI120
BO	= Stigleðsla út	REI120	REI120
BO	= Stjómstöð brunavörðunarkerfis	REI120	REI120
BO	= Inntak	REI120	REI120
BO	= Blástæði fyrir fallala	REI120	REI120

Digitally signed by Gunnar H. Ragnarsson
DN: cn=Gunnar H. Ragnarsson, o=KRAK, ou=KRAK, email=gunnar@krark.is
Reason: I am the author of the document
Date: 2021.06.21 10:49:2

4	12.05.2021	Breyting á innra skipulagi og loftþæð breyðing.	MS
3	27.01.2021	Stöðugt úr forstöptum einingum (DÚ) stöðugt verður komið fyrir stað útgáfa. Um er að ræða 2x6 stk. 600L sopplát og þeim komið fyrir þannig að 6 átt þjóna tveim hæðum. Ræðingastæðum breytt þannig að í stað eins stöðs verða smærri staðir við hvert húðlag og breyting á gluggum nr. 13-15.	MS
1	12.02.2020	Breyting á stöðgásum í nr. 9-11-13-15 og gluggum nr.13-15.	RCM, LPM
Útg.	Dags.	Lýsing	Nafn

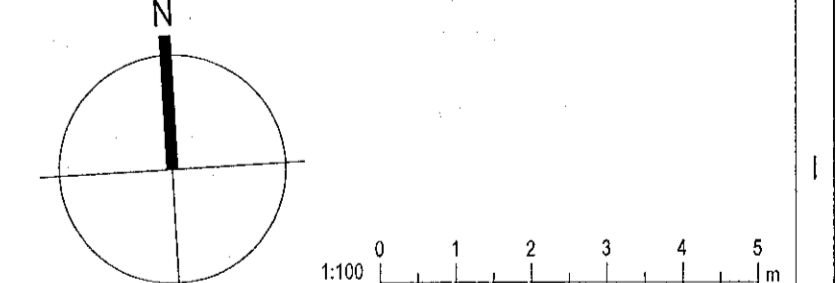

KRAK Kristinn Ragnarsson arkitekt ehf.
Hilösumári 19 - 2.hæð, 201 Kópavogur, Ísland
Sí. 564.2255, Fax. 544.4225
Kl. 581298.3589, www.krak.is, krak@krak.is

Stuðlaskarð 9-15
Hafnarfjörður

Landnúmer: 214654 Staðgreinir: 1400-1-56600090
Fjölbýlishús

Nr. 13-Mhl.03_Grunnmynd og útlit

Aðaluppdrættir

Hönnun:	MS,RCM	Verknúmer:	19088F
Verkefnastjórn:	RCM	Mælikvarði:	
Teknað:	MS	Dagsetning:	11.03.2019
Yfirfari:	RCM	Blá:	Útgáfa:
Samþykkt:	Kristinn Ragnarsson Kl. 120944.2659	A103	4