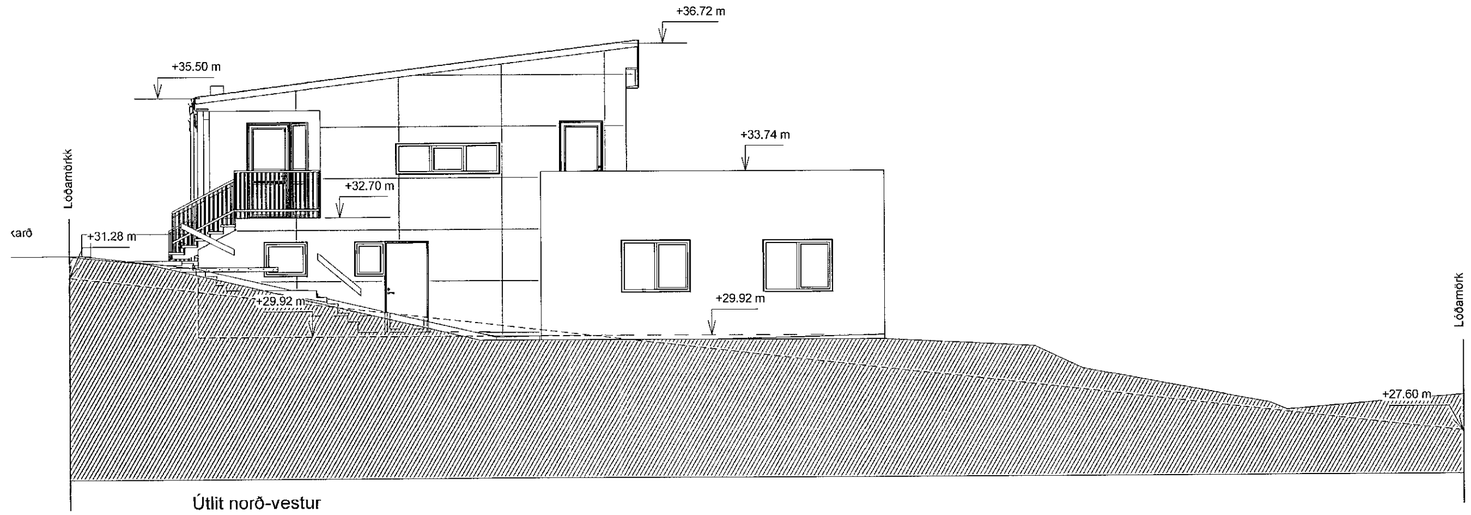

Útlit norð-vestur

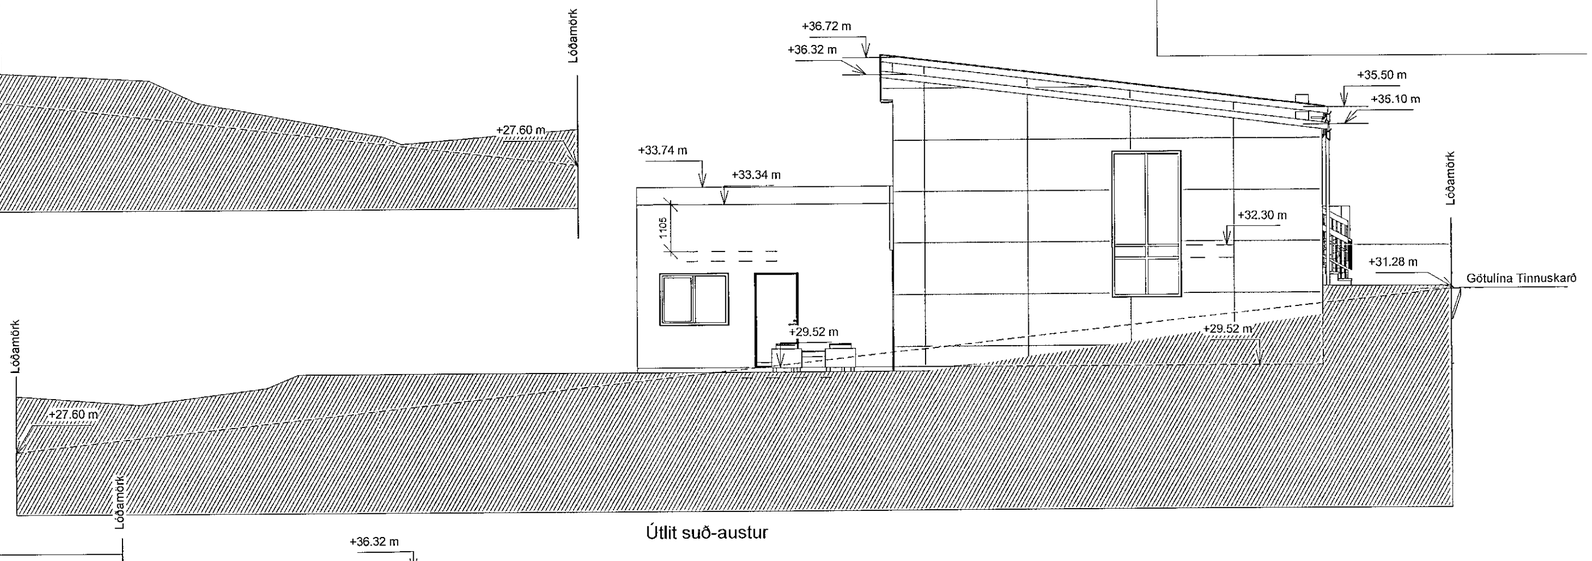

Útlit suð-austur

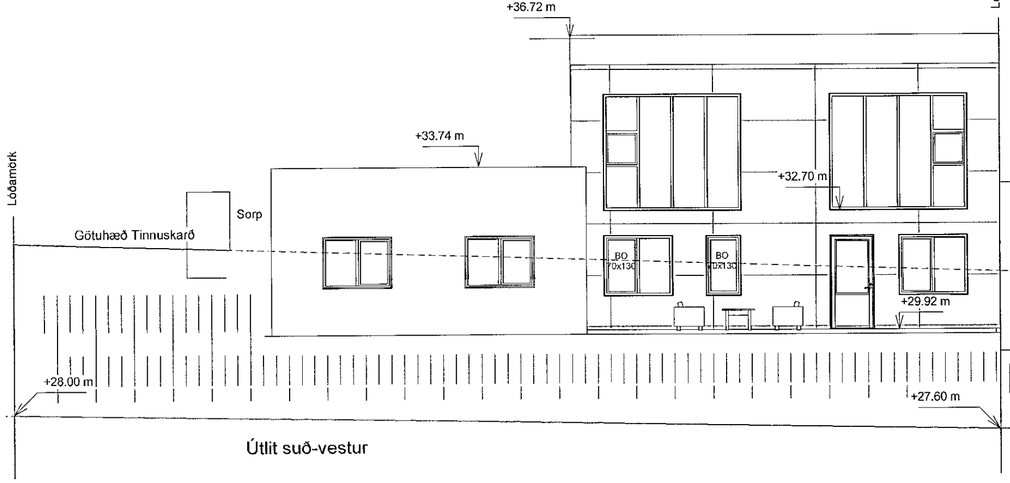

Útlit suð-vestur

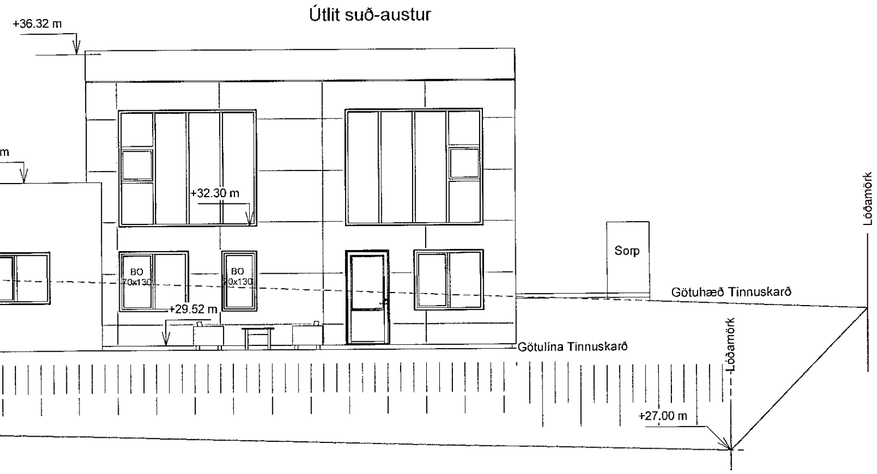

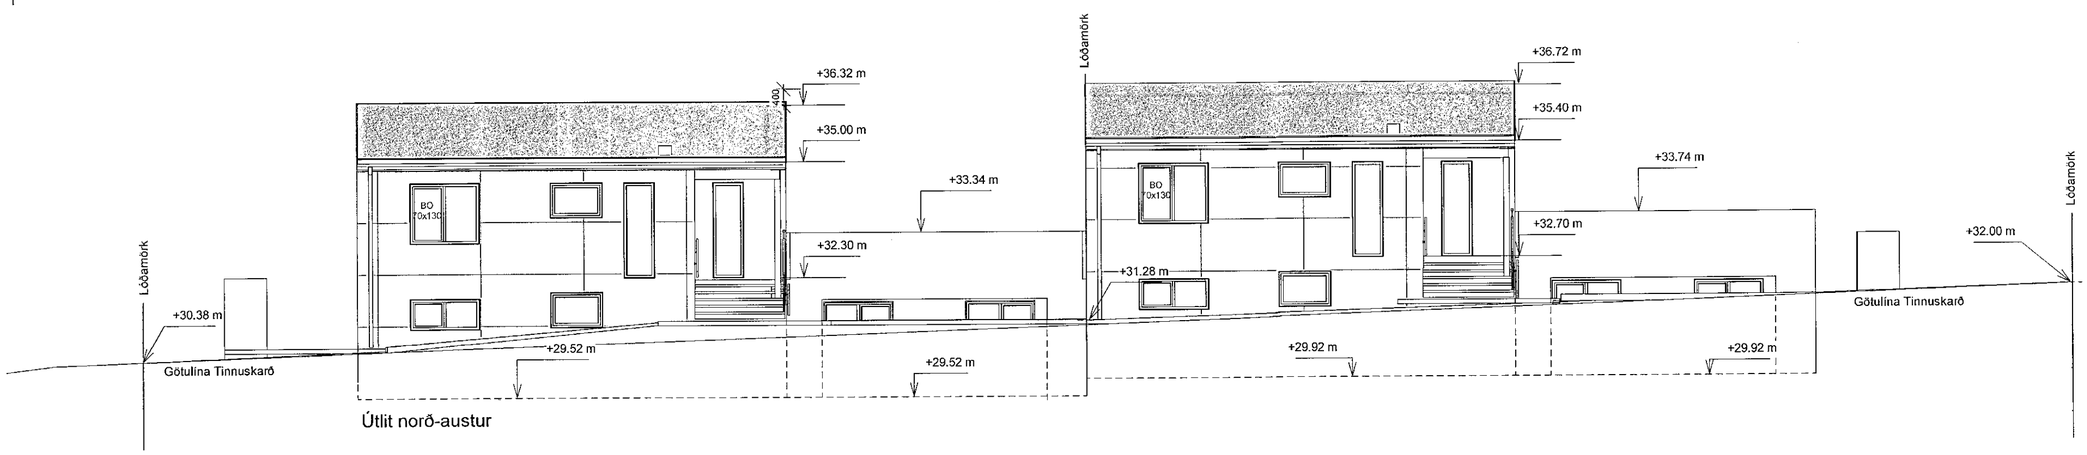

Útlit norð-austur

Samþykkt þann
02. JÚNÍ 2021
Byggingarfulltrúinn í Hafnarfirði

BREYTINGAR:

NR.	DAGS	Sign	BREYTING

K.J. ARK slf. 650319-0360

Tel. 899 3234
Tel. 897 0375
E-mai. jon@kjhonnun.is

HÖNNUN - SKIPULAG - RÁÐGJÖF

Kjartan Rafnson Fí/DSA 270365-3539
Jón Magnús Halldórsson Byggingafr.BTH 091162-3509

S.þ.
Verk
Tinnuskarð 8-10

SHS
07.06.2021

Teikning
Útlit

Kvarði
1 : 100

Dags.
29.05.2021
Teiknað af
jmh

TEIKNING NR.
A105