


Ásýnd norður
mkv: 1:100

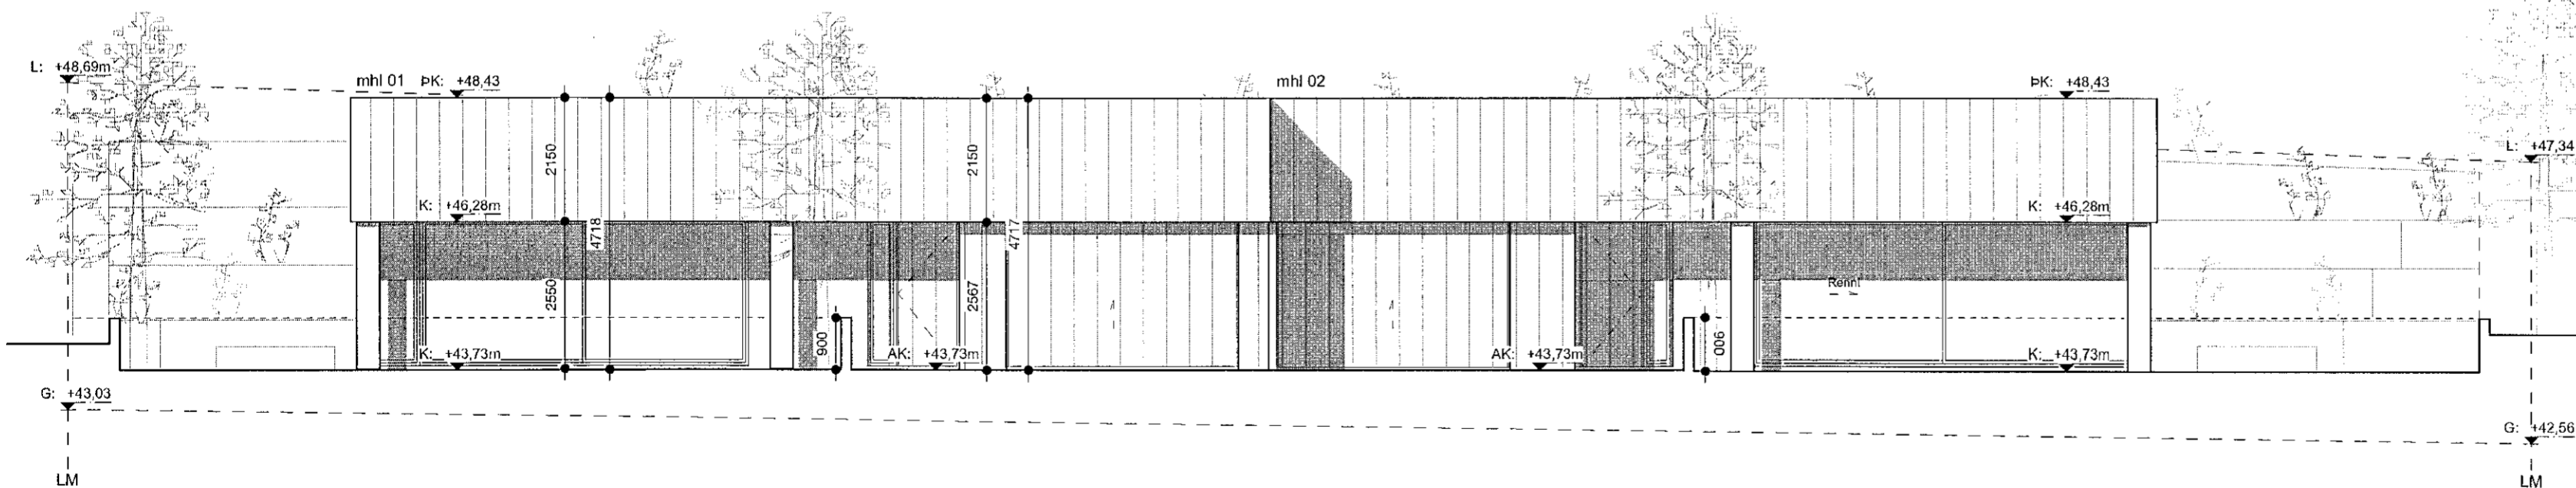

Ásýnd vestur
mkv: 1:100

Skýringar

- NLR Náttúruleg loftþræsting
- VLR Vetræn loftþræsting
- GN Gólfmúrfall
- PK Pakkóti
- FGK Frágenginn götíkóti
- K Hæðarkóti á landi
- G Hæðarkóti á lóðamörkum við götu skv hæðarblaði
- L Hæðarkóti á lóðamörkum við land skv hæðarblaði
- FL Flóttaleið
- BO Björgunarop
- R Freyðiskynjari
- SLT Slökkvitæki
- EVT Eldvarnarsteppi
- HL Hleðslustöð rafbíla

Fyrirvari

Öll mál eru í millimetrum (mm), allir kótar eru í metrum (m). Mælið ekki af teikningum.
Teikning skal lesin með viðeigandi gögnum, verkýsingum og teikningum annarra hönnuða.
Öll mál skal athuga á staðnum áður en smíði hefst. Misræmi í teikningum og vafaatriði skal tilkynna arkitektum strax.

SHS
1.06.2021

Útgáfa	Breyting	Dags.	Teiknað	Yfirfarið
Völuskarð 21				
Landeignanr. L227985				
Parhús				134
Tegund verks				Verknr.
Aðaluppdrættir				A2 / 1:100
Ásýndir				Stærð / mkv.
A-301				3/6
Raðnúmer	Útgáfa			Blað
ÁMP	AGLA			19.05.21
Teiknað	Yfirfarið			Útgáfa dags.

TRÍPÓLÍ ARKITEKTAR

Klapparsúg 16 | 101 Reykjavík | s: 519-2930 | www.tripoli.is | tripoli@tripoli.is
[Signature]
 Andri G. J. Andrésson | Arkitekt ETH FAI | kt: 240182-3949 | andri@tripoli.is
 Guðni Valberg | Arkitekt FAI | kt: 250880-5299 | gudni@tripoli.is
 Jón Davíð Ásgeirsson | Arkitekt FAI | kt: 250280-5729 | jon@tripoli.is