


Ásýnd suður
mkv: 1:100

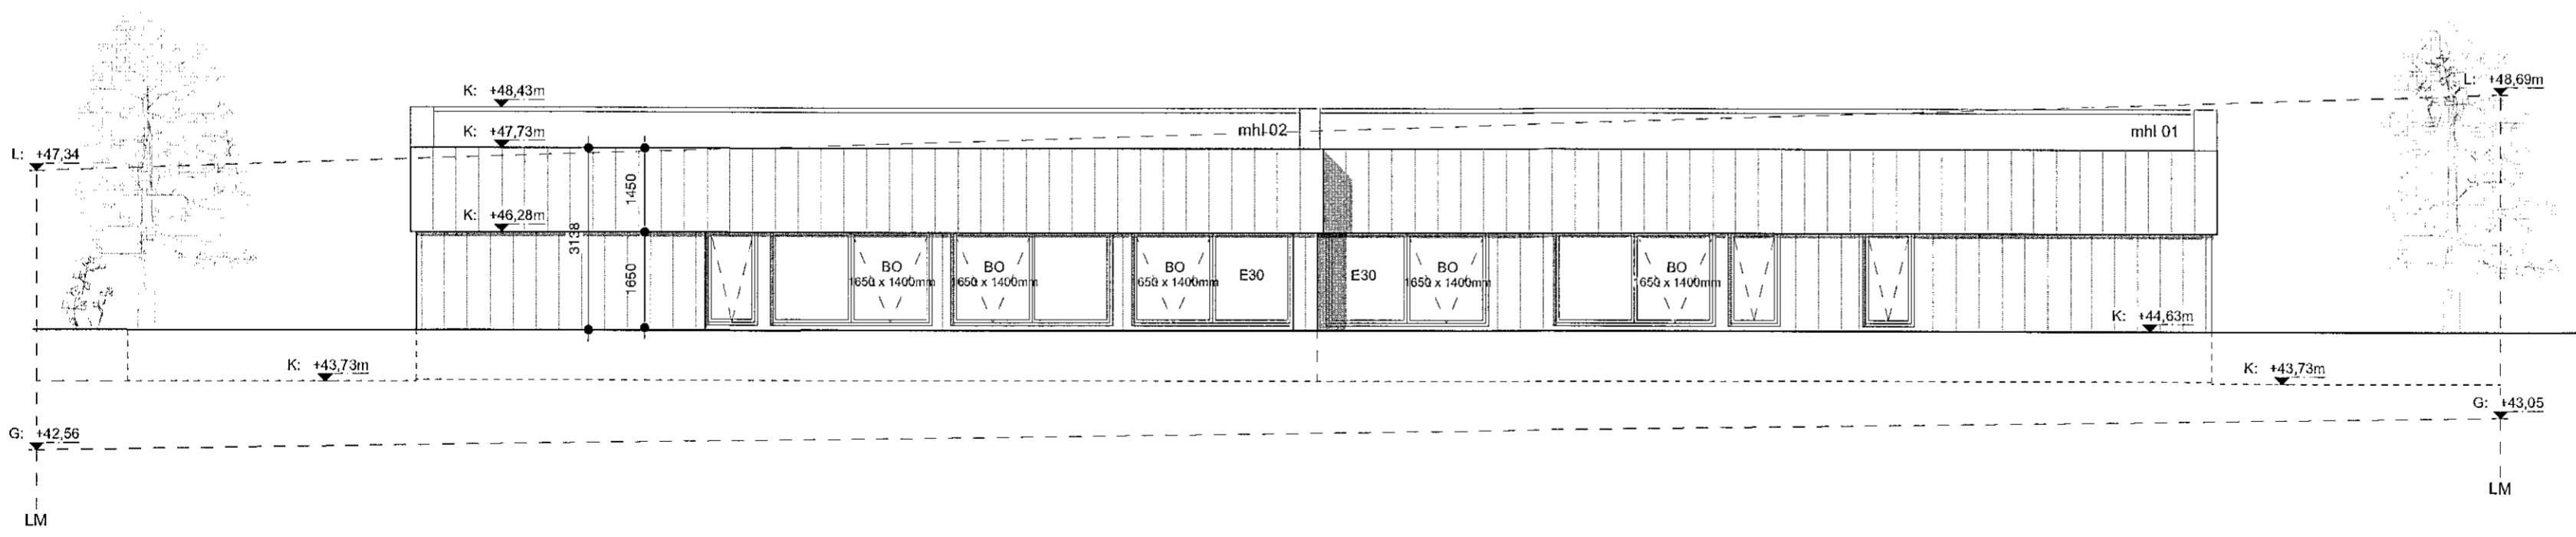

Ásýnd austur
mkv: 1:100

Skýringar

NLR	Náttúruleg loftþræsting
VLR	Vélræn loftþræsting
GN	Gölfniðurfall
PK	Þakskóti
FGK	Frágengjinn götiskóti
K	Hæðarkóti á landi
G	Hæðarkóti á lóðamörkum við götu skv hæðarblaði
L	Hæðarkóti á lóðamörkum við land skv hæðarblaði
FL	Flöttaleið
BO	Þjögungaropp
R	Reykiskynjari
SLT	Stökkvitæki
EVT	Eldvarnarteppi
HL	Hleðslustöð rafbila

Fyrirvari

Öll mál eru í millimetrum (mm), allir kólar eru í metrum (m). Mælið ekki af teikningum.
Teikning skal lesin með viðeigandi gögnum, verkýsingum og teikningum annarra hönnuða.
Öll mál skal athuga á staðnum áður en smíði hefst. Misræmi í teikningum og vafaatriði skal tilkynna arkitektum strax.

SAS
1. 06-2021

Útgáfa	Breyting	Dags.	Teiknað	Yfirfarið
Völuskarð 21				
Land eignanr. L227985				
Parhús				134
Teigund verks				Verknr.
Aðaluppdrættir				A2 / 1:100
Ásýndir				Stærð / mikv.
A-302	-			4/6
Raðnúmer	Útgáfa			Blað
ÁMP	AGLA			19.05.21
Teiknað	Yfirfarið			Útgáfa dags.

TRÍPÓLÍ ARKITEKTAR

Klapparstíg 16 | 101 Reykjavík | s: 519-2930 | www.tripoli.is | tripoli@tripoli.is
Andri G. L. Andrésson | Arkitekt EFTI FAI | kt: 240 | 82-3949 | andri@tripoli.is
Guðni Valberg | Arkitekt FAI | kt: 250880-5299 | gudni@tripoli.is
Jón Davíð Ásgeirsson | Arkitekt FAI | kt: 250280-5729 | jon@tripoli.is