

Sampykkt þann
02. JÚNÍ 2021

Byggingarfulltrúinn í Hafnarfirði
Helmi Þorvaldur


Skýringar

Fyrirvari


Öll mál eru í millimetrum (mm), allir kótar eru í metrum (m). Mælið ekki af teikningum.

Teikning skal lesin með viðeigandi gögnum, verkýsingum og teikningum annarra hönnuða.

Öll mál skal athuga á staðnum áður en smíði hefst. Misræmi í teikningum og vafaatriði skal tilkynna arkitektum strax.

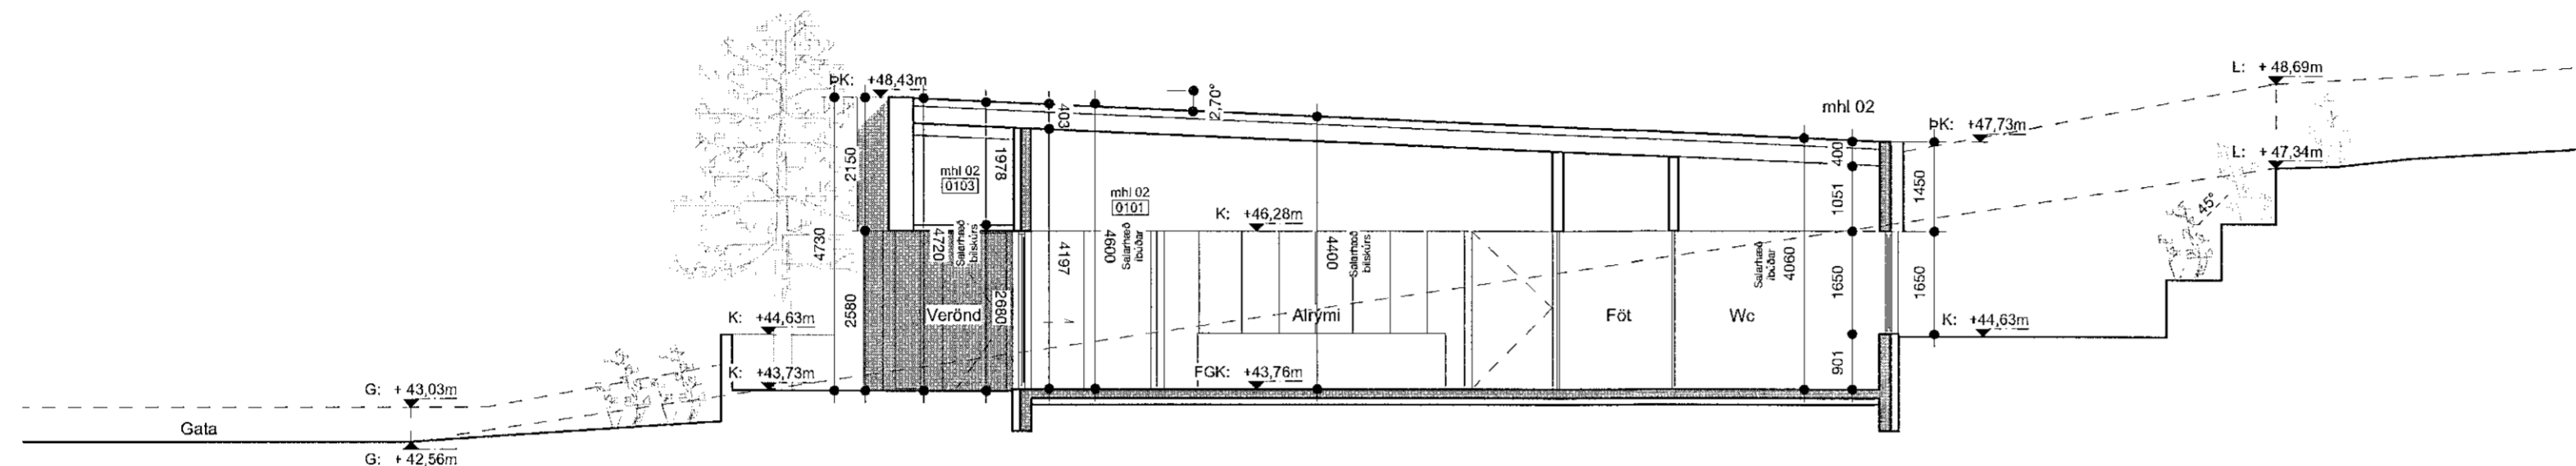

Sneiðing A-A
mkv: 1:100

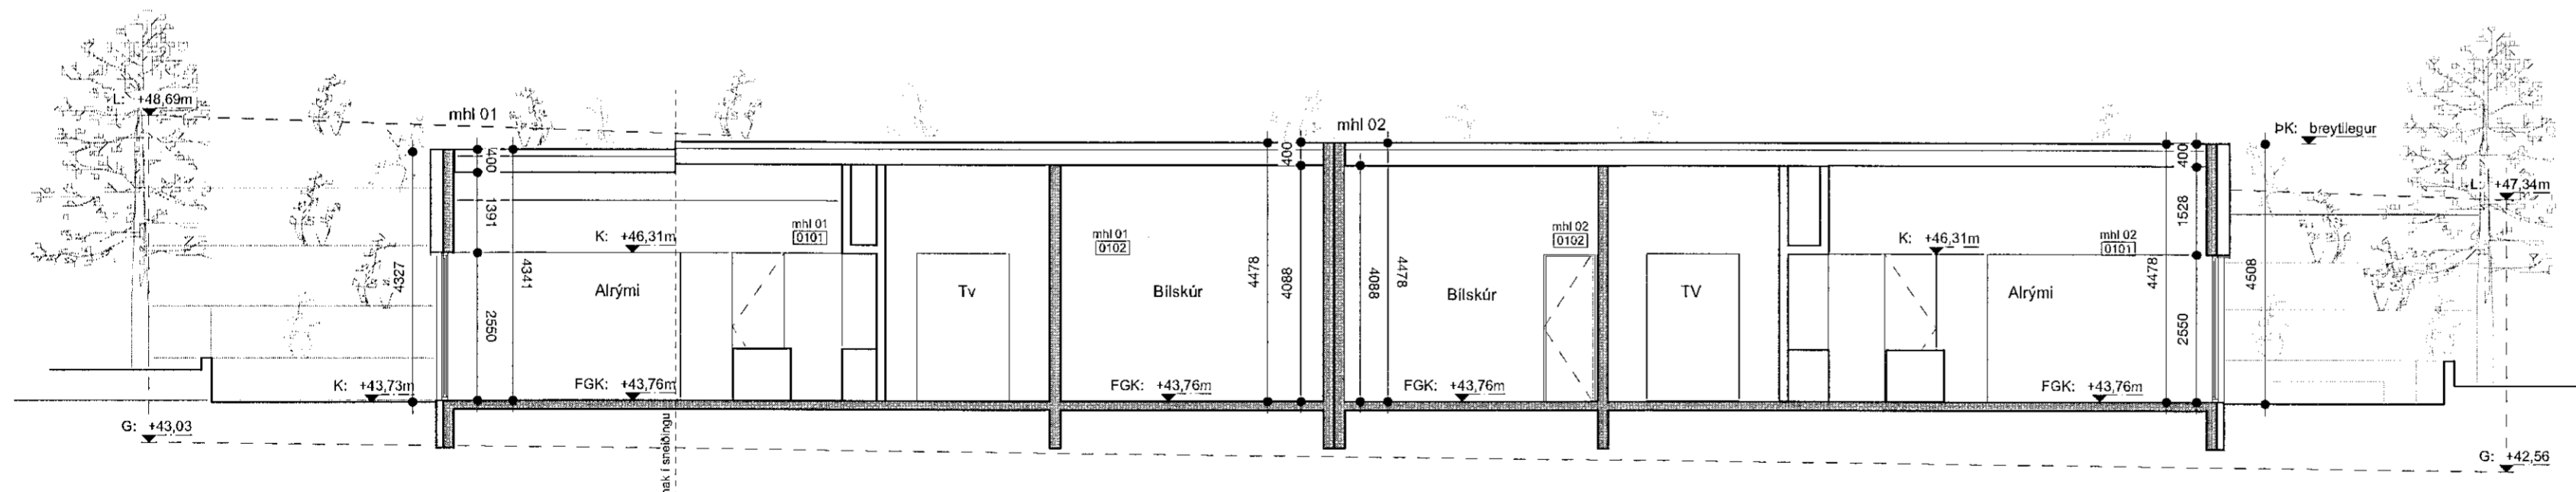

Sneiðing B-B
mkv: 1:100

SHS
1.06.2021

Útgáfa Breyting Dags. Teiknað Yfirfarið

Völuskarð 21

Landeignanr. L227985

Parhús 134

Tegund verks Verknr.

Aðaluppdrættir A2 / 1:100

Sneiðingar Staðó / mkv.

A-310 - 5/6

Raðnúmer Útgáfa Blað

ÁMÞ AGLA 19.05.21

Teiknað Yfirfarið Útgáfa dags.

TRÍPÓLÍ ARKITEKTAR

Klaupparstíg 16 | 101 Reykjavík | s: 59-2930 | www.tripoli.is | tripoli@tripoli.is

Andri G. L. Andrésson | Arkitekt ETH FAI | kt: 240182-3949 | andri@tripoli.is
Guðni Valberg | Arkitekt FAI | kt: 250880-5299 | gudni@tripoli.is
Jón Davíð Ásgeirsson | Arkitekt FAI | kt: 250280-5729 | jon@tripoli.is

©Tripólí Arkitektar
Öll ánot og afritun teikninga að hluta eða í heild er háð skriflegu leyfi höfundna.