EYRARTRÖÐ 2 HAFNARFIRÐI.

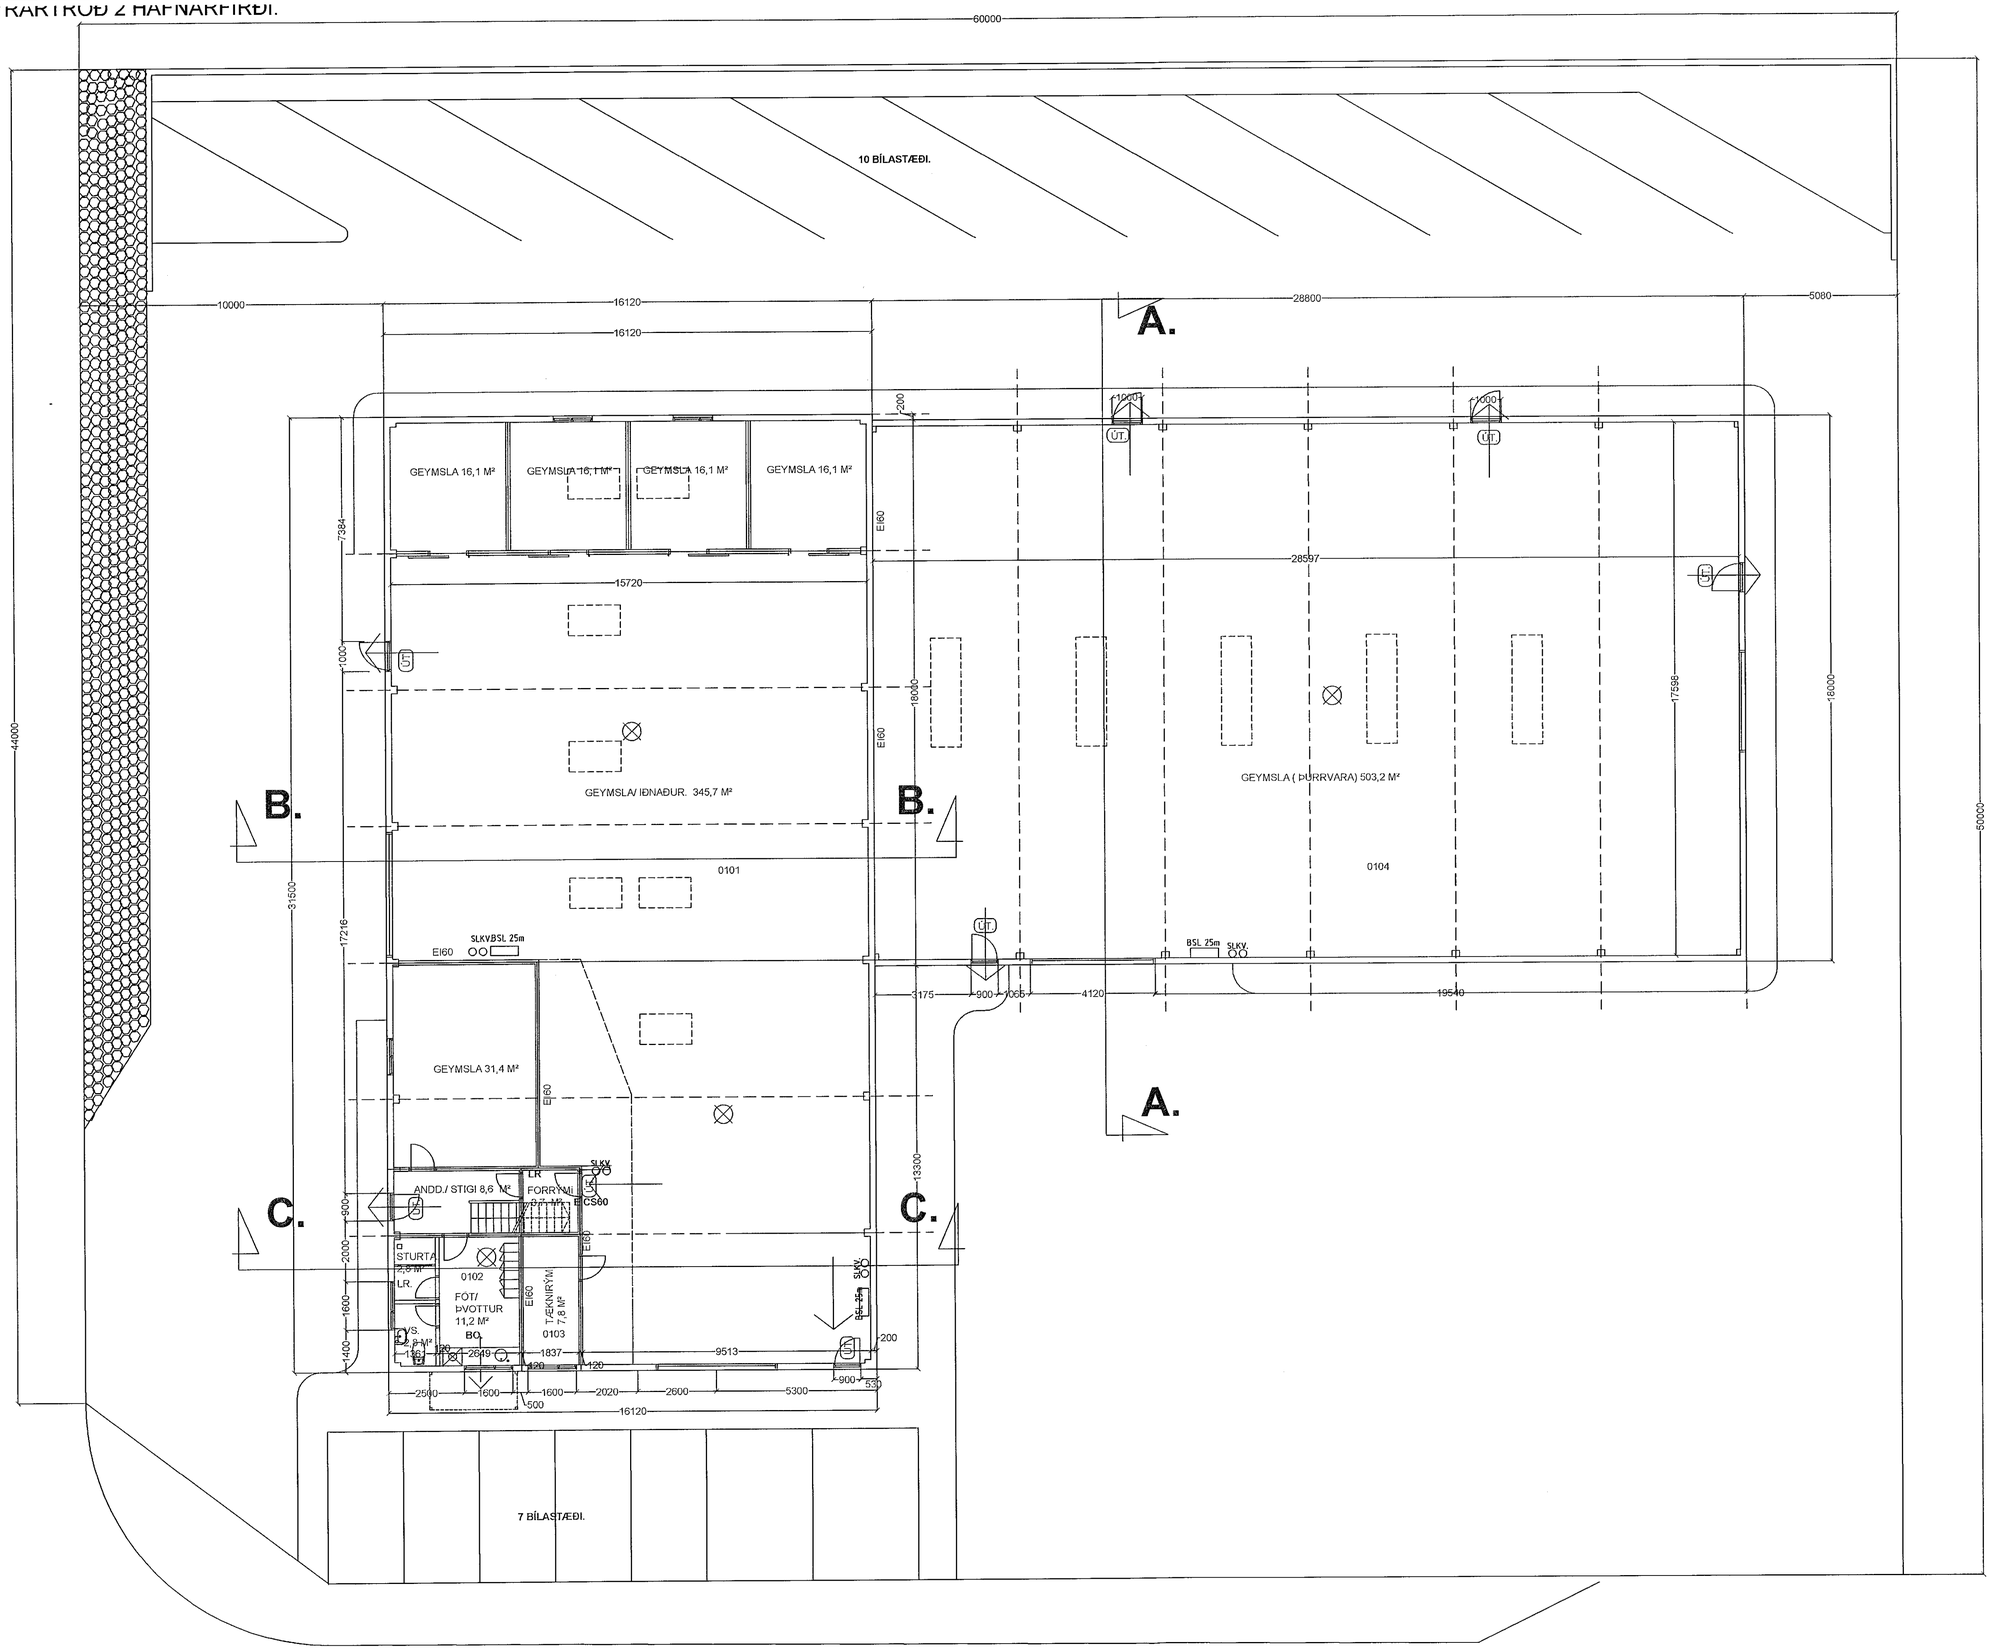

GRUNNMYND 1 HÆÐ. M. 1:100.

EYRARTRÖÐ

Samþykkt þann
23. JÚNÍ 2021
Byggingarfulltrúinn í Hafnarfirði

SHS
22.06.2021

Breytingar:			
Efni:	Dags.	Teikn.	Yfirf.

EYRARTRÖÐ 2 HAFNARFIRÐI.

Landeignanúmer: L120333
Aðaluppdráttur.

Aðaluppdráttur. Númer. 1 af 4.

Efni: Grunnmynd 1. hæðar.
Mælikvarði: 1 : 100.
Frumstærð blaðs: A1.
Teiknað: VÞS. Verk nr: 01905
Yfirfarið: SÞ. Teikn. nr: 001
Dagsetning útgáfu: 10-05-2021 Endursk:

STH. teiknistofan ehf.
Strandgötu 11.
220 Hafnarfirði.
kt. 510298-2769.
Sími 5651510.
teiknistofan@simnet.is.
Áritun hönnuðar.
Áritun hönnunarstjóra.
Sigurður Þorvarðarson byggingafræðingur bfí. kt. 141250-4189.