




SUÐ-VESTUR. MKV. 1:100.

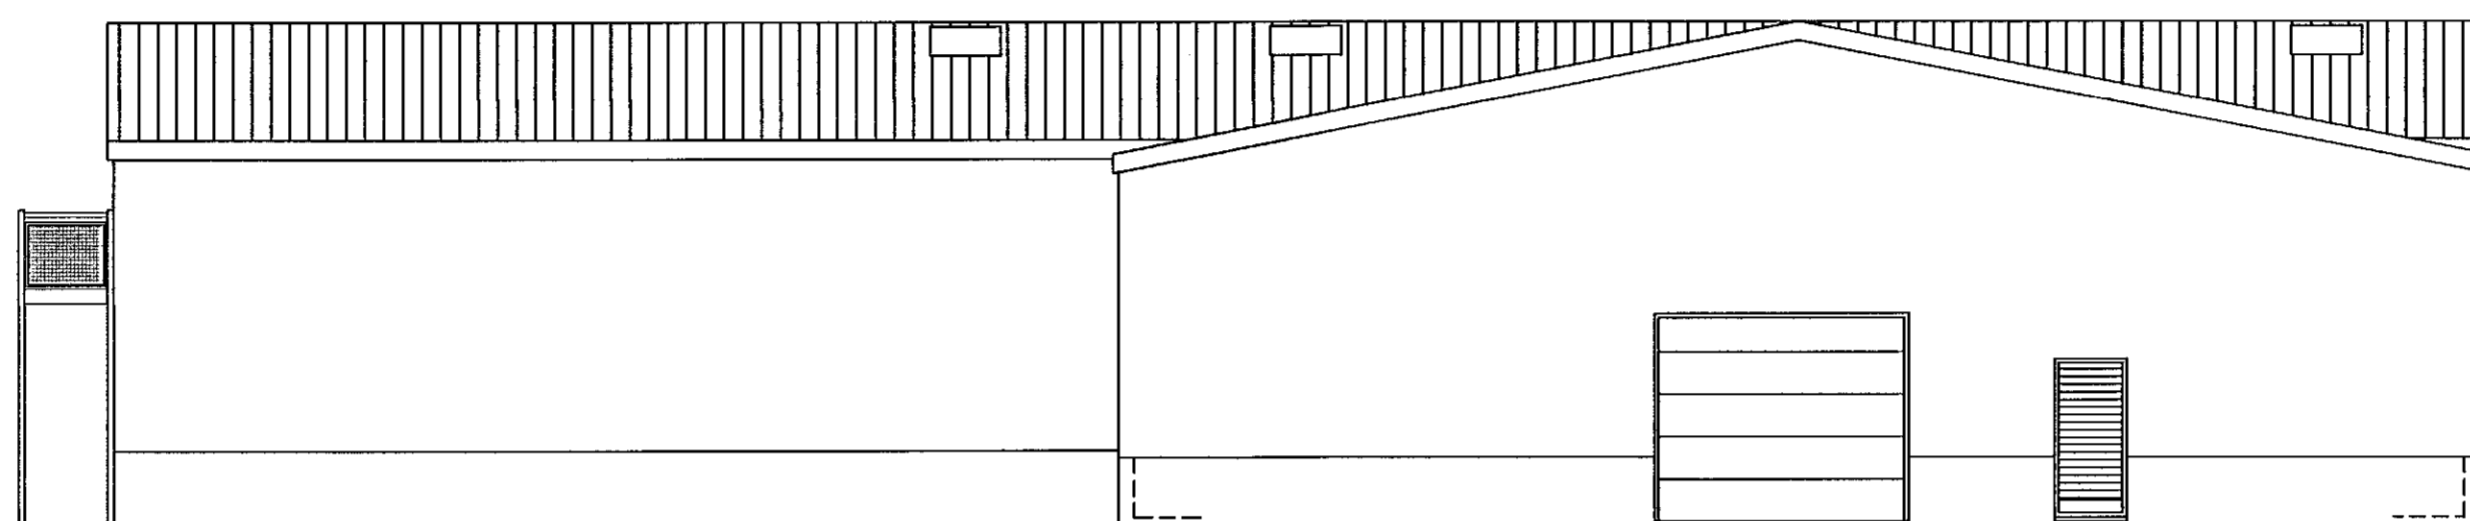

NORD-AUSTUR. MKV. 1:100.

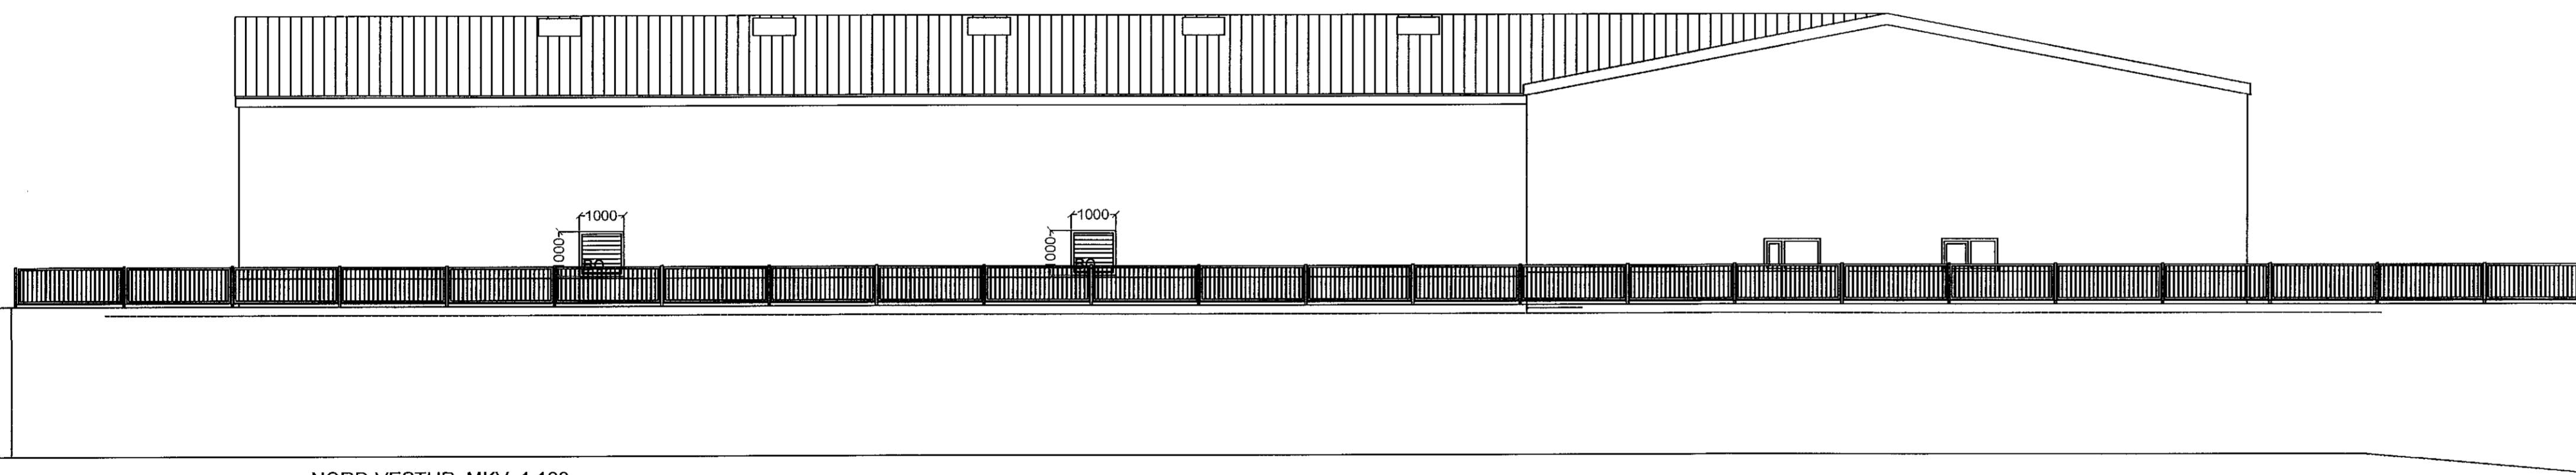

NORD-VESTUR. MKV. 1:100.

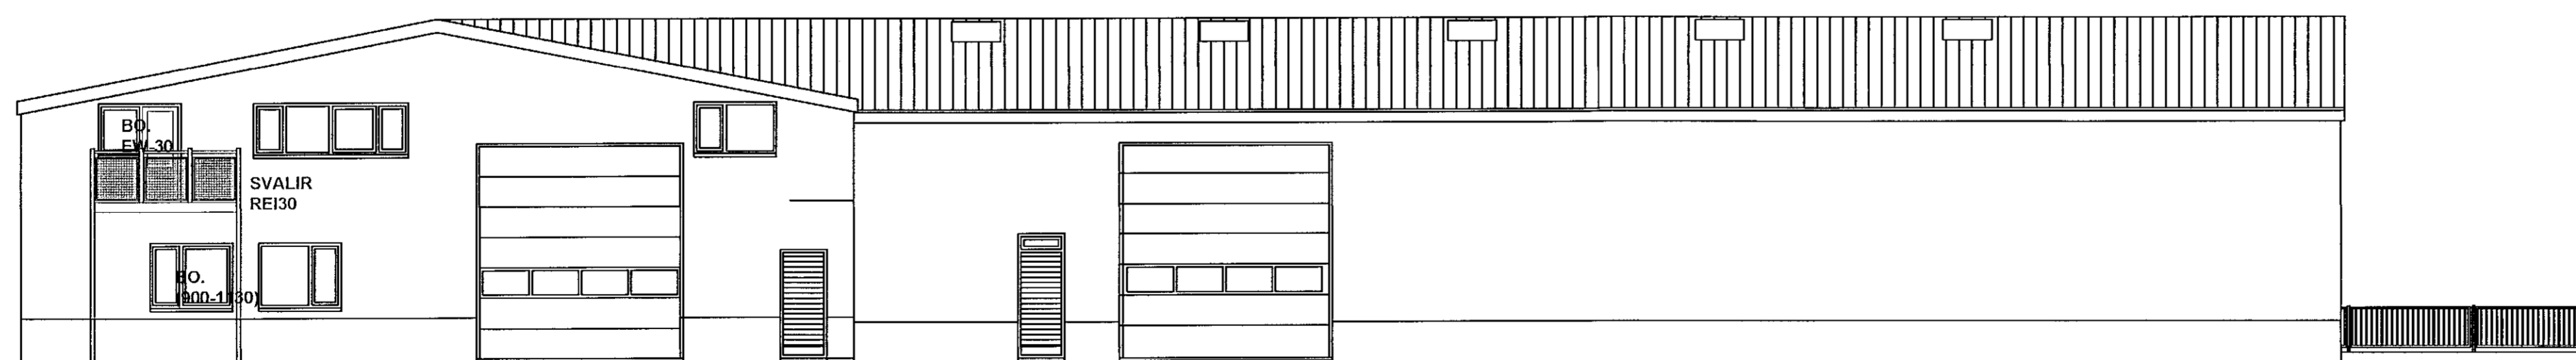

SUÐ-AUSTUR. MKV. 1:100.

SHS  
22.06.2021

| Breytingar: | Daga | Teikn | Yfir. |
|-------------|------|-------|-------|
| Efni:       |      |       |       |
|             |      |       |       |
|             |      |       |       |
**EYRARTRÖÐ 2 HAFNARFIRÐI.**  
Landselgjanúmer: L120333  
Aðaluppdráttur.

Aðaluppdráttur. Númer. 3 af 4.

Efni: Útlitsmyndir.  
Mælikvarði: 1 : 100.  
Frumstærð blaðs: A1.  
Teiknað: VPS. Verk nr.: 01905  
Yfirliðið: SP. Teikn. nr.: 003  
Dagsetning úlgáfu: 10-05-2021 Endursk:

**STH. teiknistofan ehf.** Strandgötu 11. Símanúmer: 5651510.  
Áritun hönnuðar: *[Signature]* Sími: 5651510.  
Áritun teiknistofu: *[Signature]* teiknistofan@simnet.is.

Sigurður Þorvarðarson byggingafræðingur bfi. kt. 141250-4189.