




SÚÐUR 1/100

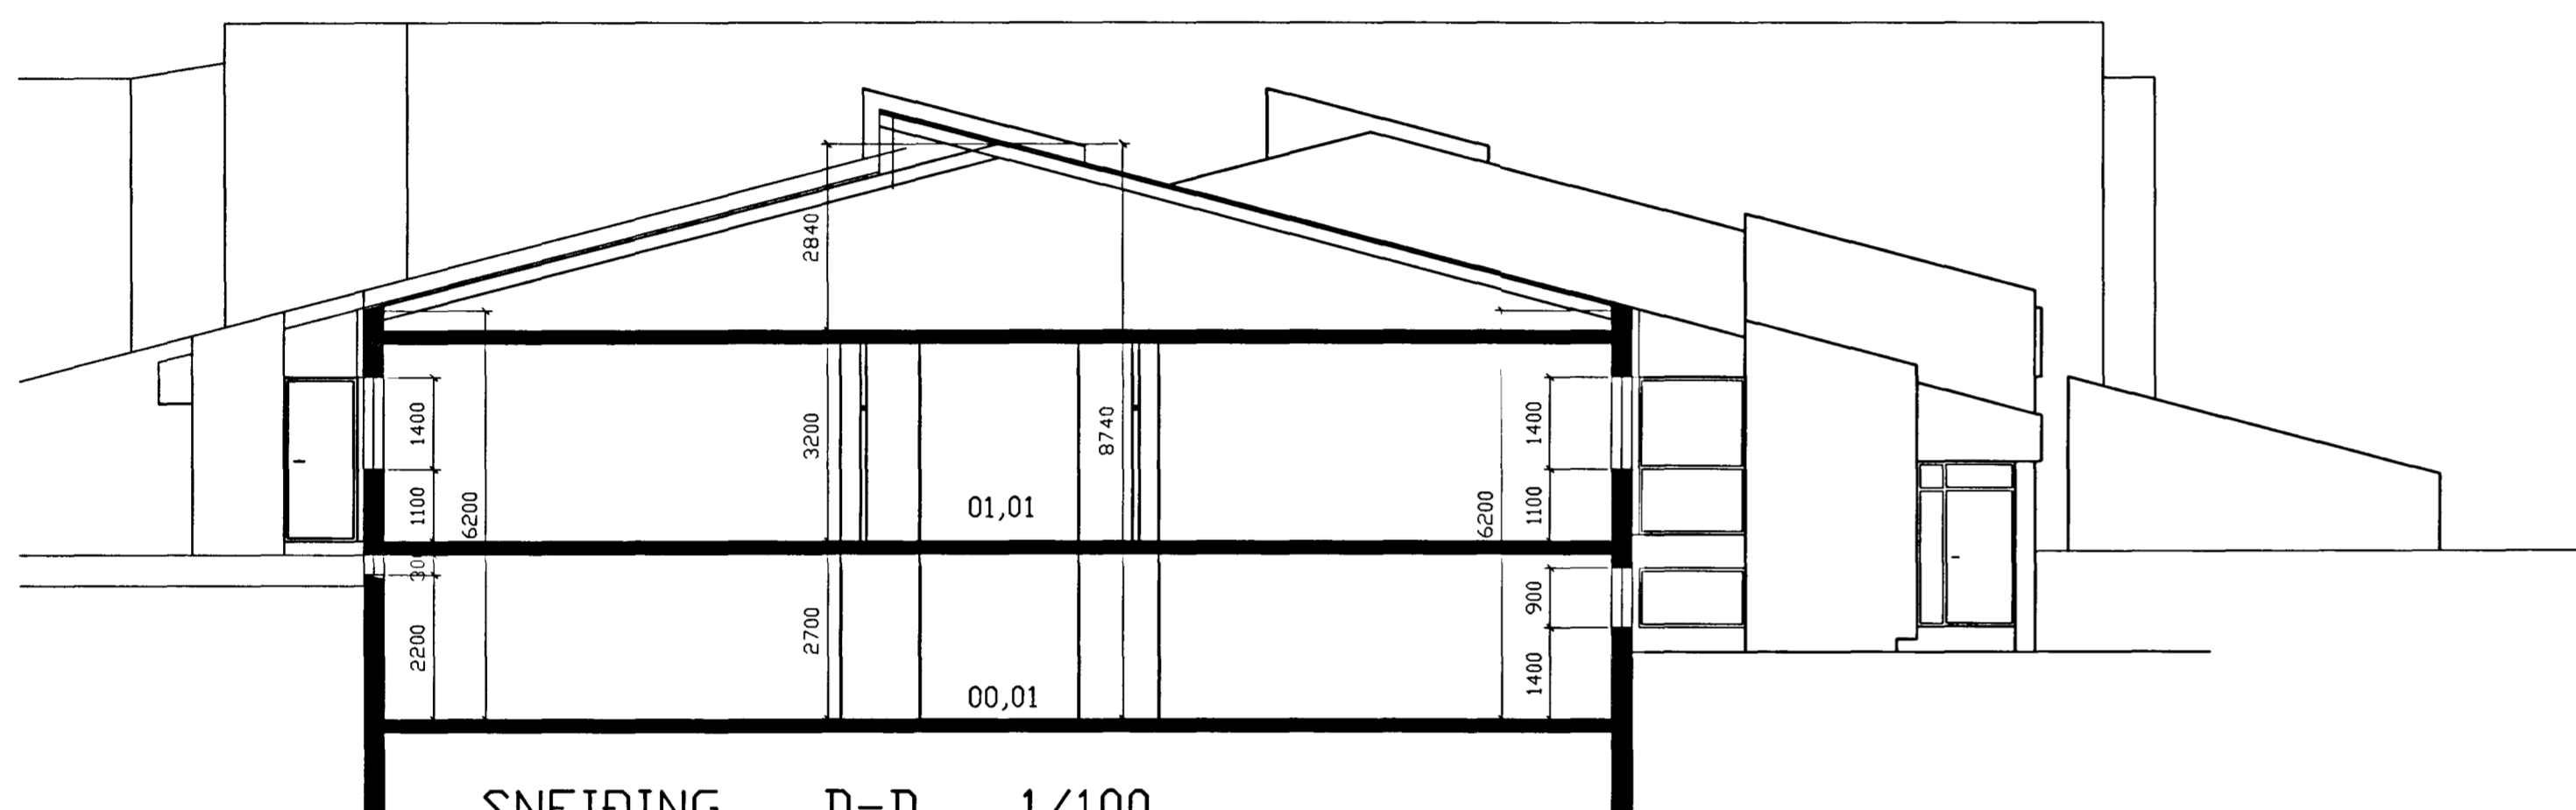

SNEIÐING D-D 1/100

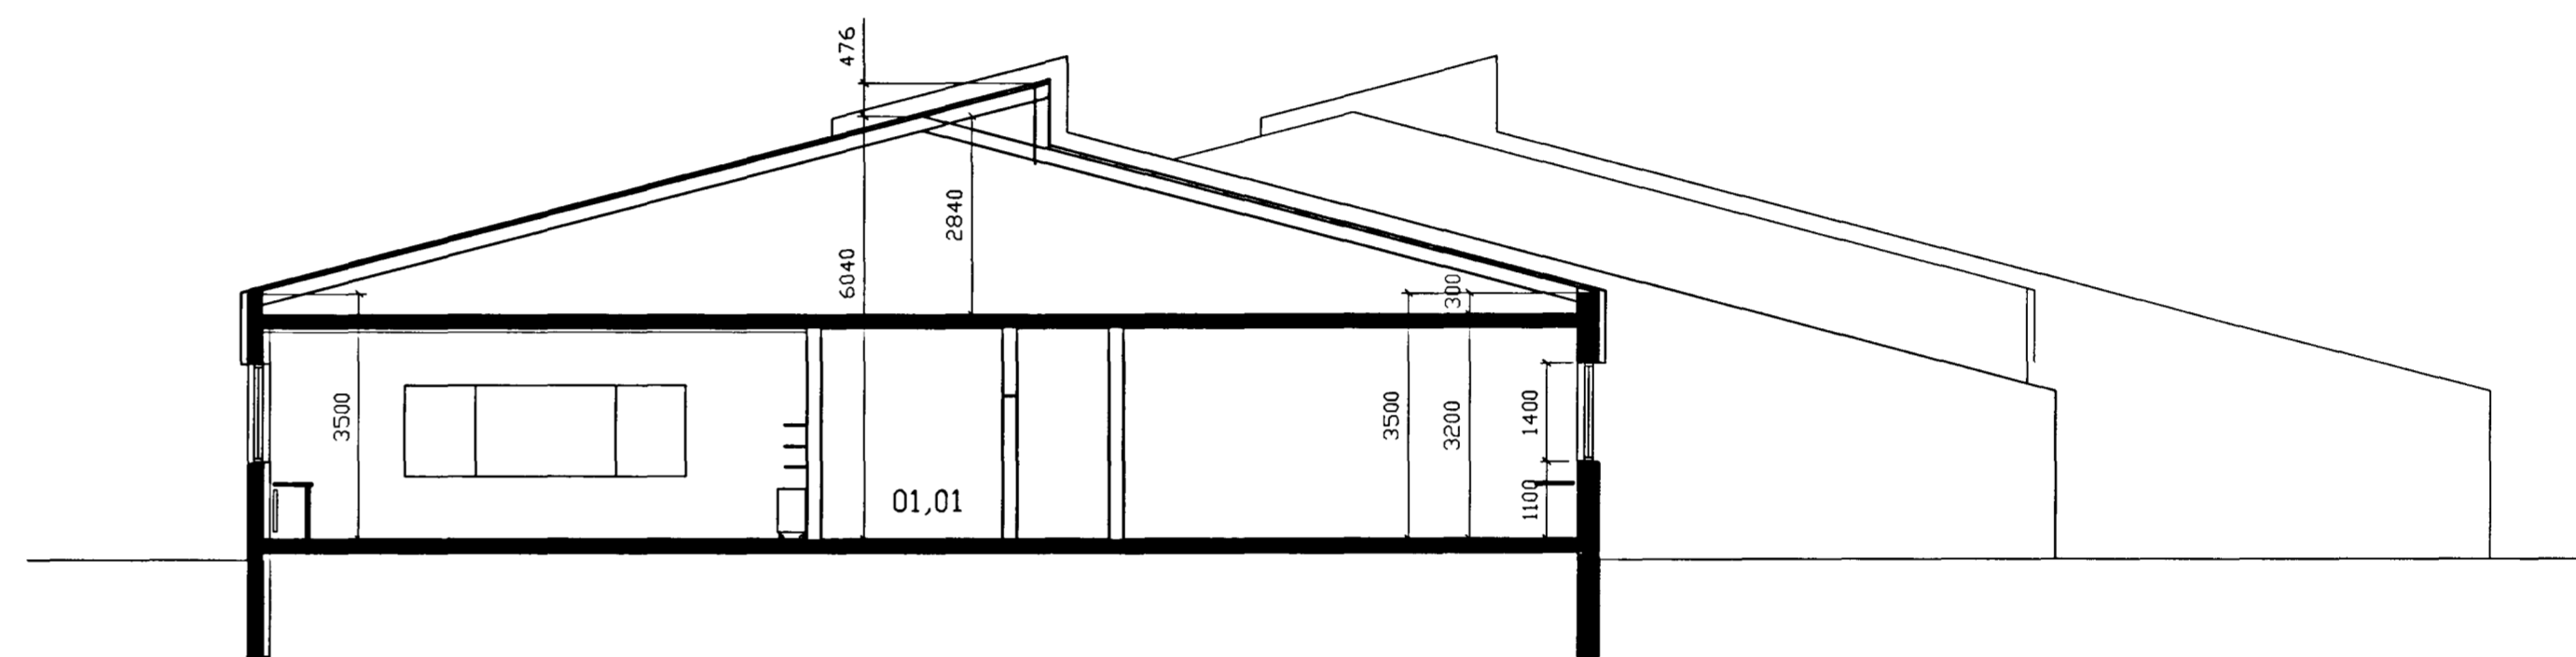

SNEIÐING C-C 1/100

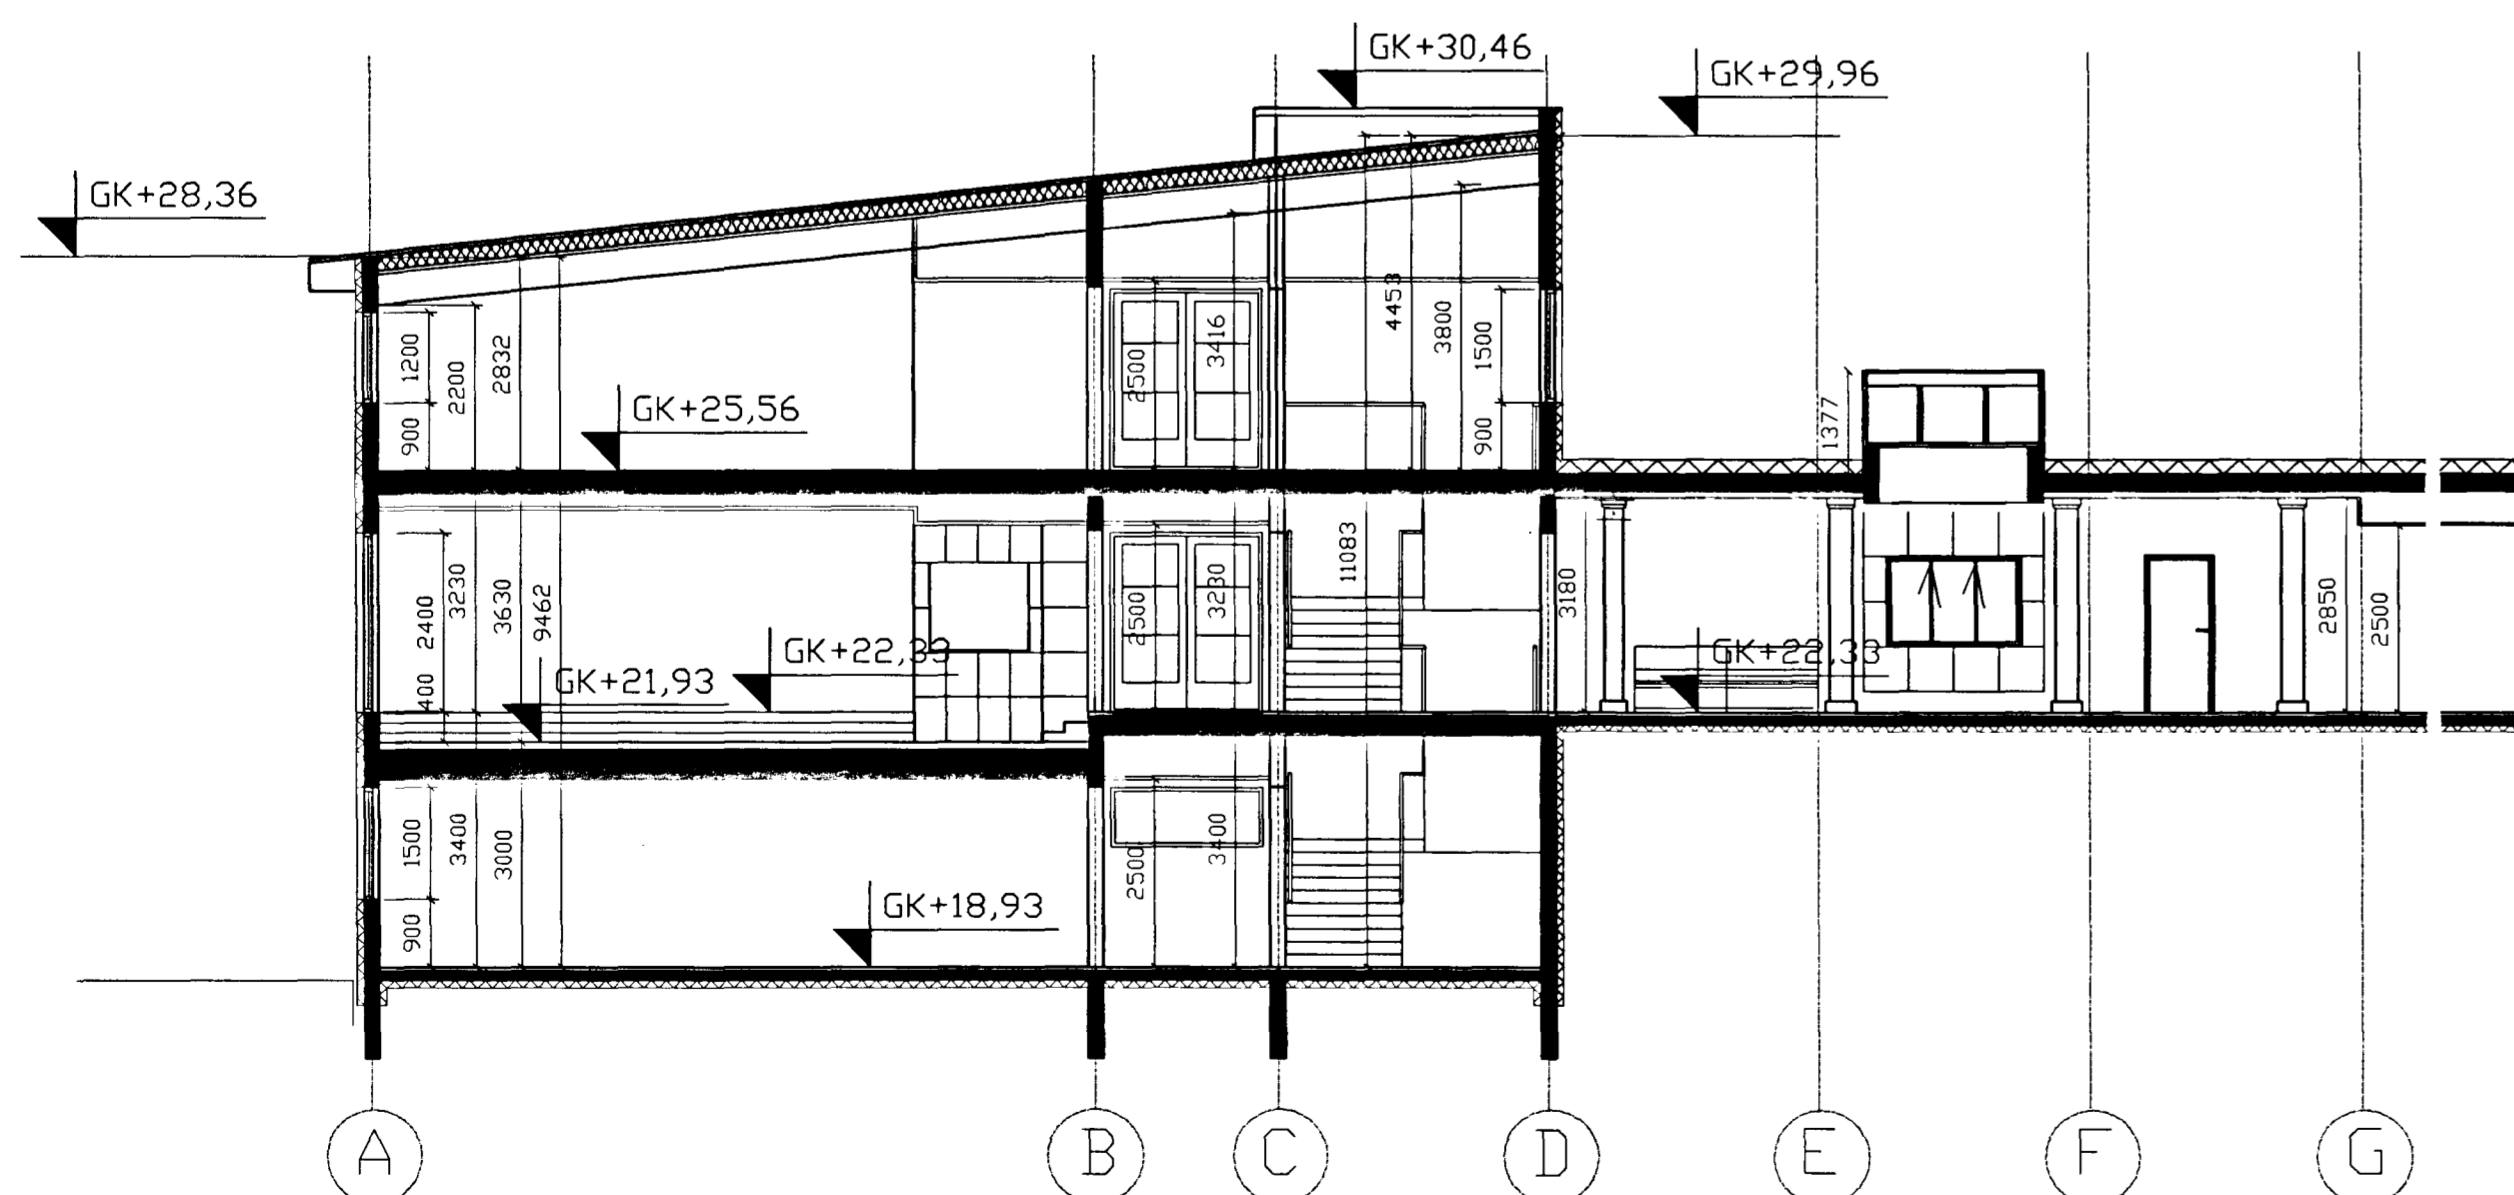

SNEIÐING A-A 1/100

Skráningartafa:		ENGIDALSSKÓLI		Skrásetjari:		Fríðrik Fríðriksson											
Landnúmer:		-		Kennitala:		211256-4519											
Matshlutanúmer:		01		Dags:		12.6.1998											
Uppskipting og lýsing				Stærðir													
D0	D1	D2	D3	D4	D5	D5M	D6	D7	D8	D9	D10a	D10b	D11	D12	D16	Rekintala	D17
Lokun	Rými	Notkun	Höfuð- flokun	Eignar- hæð	Botnflór	Milliflór	Stigur	Op	Brúflór	Brúflór	Salarnæð	Salarnæð	Brúflór	Nettflór	Brúflór	Rekintala	Síða- rúmmál
	hæð- úð	land			m ²	m ²	m ²	m ²	m ²	sh < 1,8	min	max	m ²	m ²	m ²	skiptarúmmál	m ³
		Matshluti			4.853,7	0,0	37,1	64,9	4.788,8	0,0			18.942,4	4.621,1	4.788,8		14.883,8
		Botn											578,6				
	00	Jarðhæð			1.244,3	0,0	25,6	0,0	1.244,3	0,0			3.798,5	1.175,3	1.244,3		3.591,4
A	0001	Skólahúsnæðil	N	0101	546,6		14,1		546,6		2,70	2,70	1.475,8	510,7	546,6	2,70	1.376,9
A	0002	Skólahúsnæðil	N	0101	697,7		11,5		697,7		2,95	3,40	2.322,7	664,6	697,7		2.212,5
	01	1. hæð			2.906,8	0,0	11,5	46,4	2.860,4	0,0			9.351,3	2.781,2	2.860,4		8.899,8
A	0101	Skólahúsnæðil	N	0101	1.723,6			27,9	1.895,7		3,20	3,20	5.515,5	1.647,6	1.695,7	3,20	5.272,3
A	0102	Skólahúsnæðil	N	0101	485,5				485,5		3,20	3,20	1.553,6	469,0	485,5	3,20	1.500,8
A	0103	Skólahúsnæðil	N	0101	697,7			11,5	679,2		3,20	3,20	2.282,1	664,6	679,2	3,20	2.126,7
	02	2. hæð			702,6	0,0	0,0						5.214,1	664,6	684,1		2.392,6
A	0201	Skólahúsnæðil	N	0101	702,6				18,5		2,80	4,40	2.529,4	664,6	684,1		2.392,6
A	0202	Þakrymi	V	0101							0,30	2,84	2.684,7				

SKRÁNINGARTAFLA

