


Flensborgarskóli
Rafmagnslögn

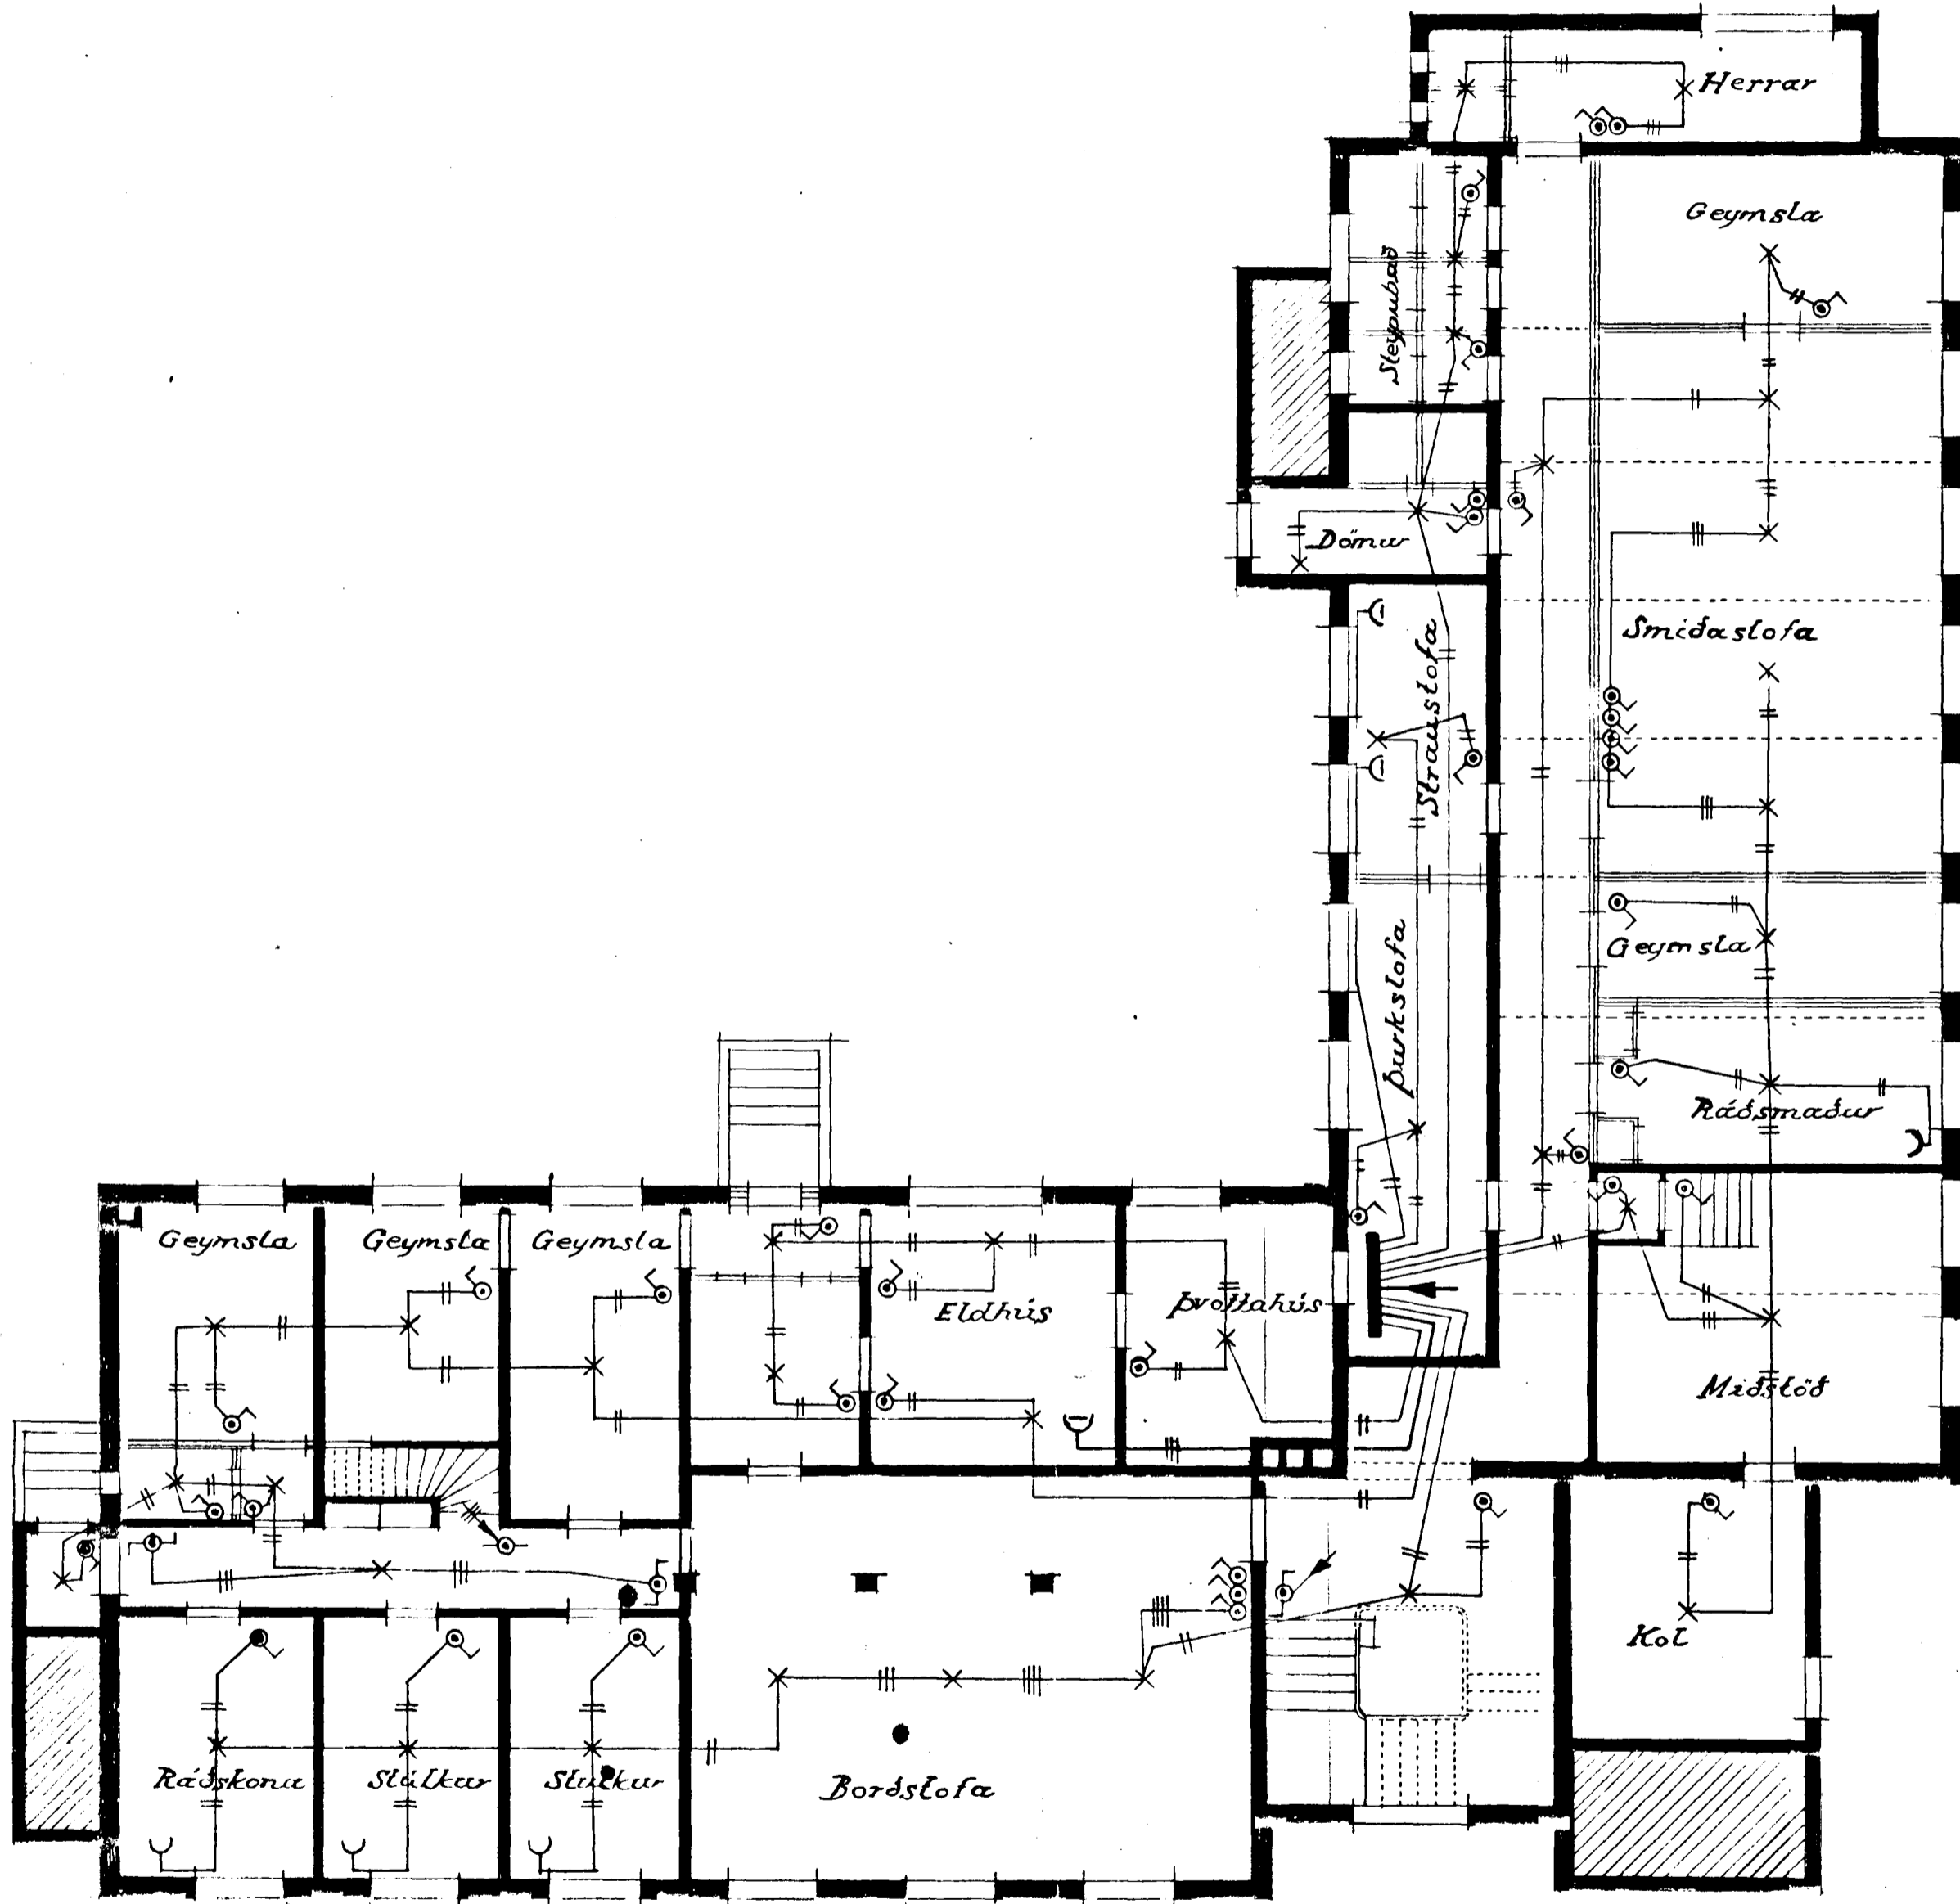

Kjallari

M: 1:100

Reykjavík, júní 1935
Jón Sævi