MÓTTEKIÐ
10. JÚLÍ 2023
Byggingarfulltrúinn í Hafnarfirði

Vistað: 17.3.2023 10:02:21 Útprentun: 17.03.2023

Útg.	Dags.	Skýring	Br.af:	Yfirf.
A	17.03.2023	Verkteikning		

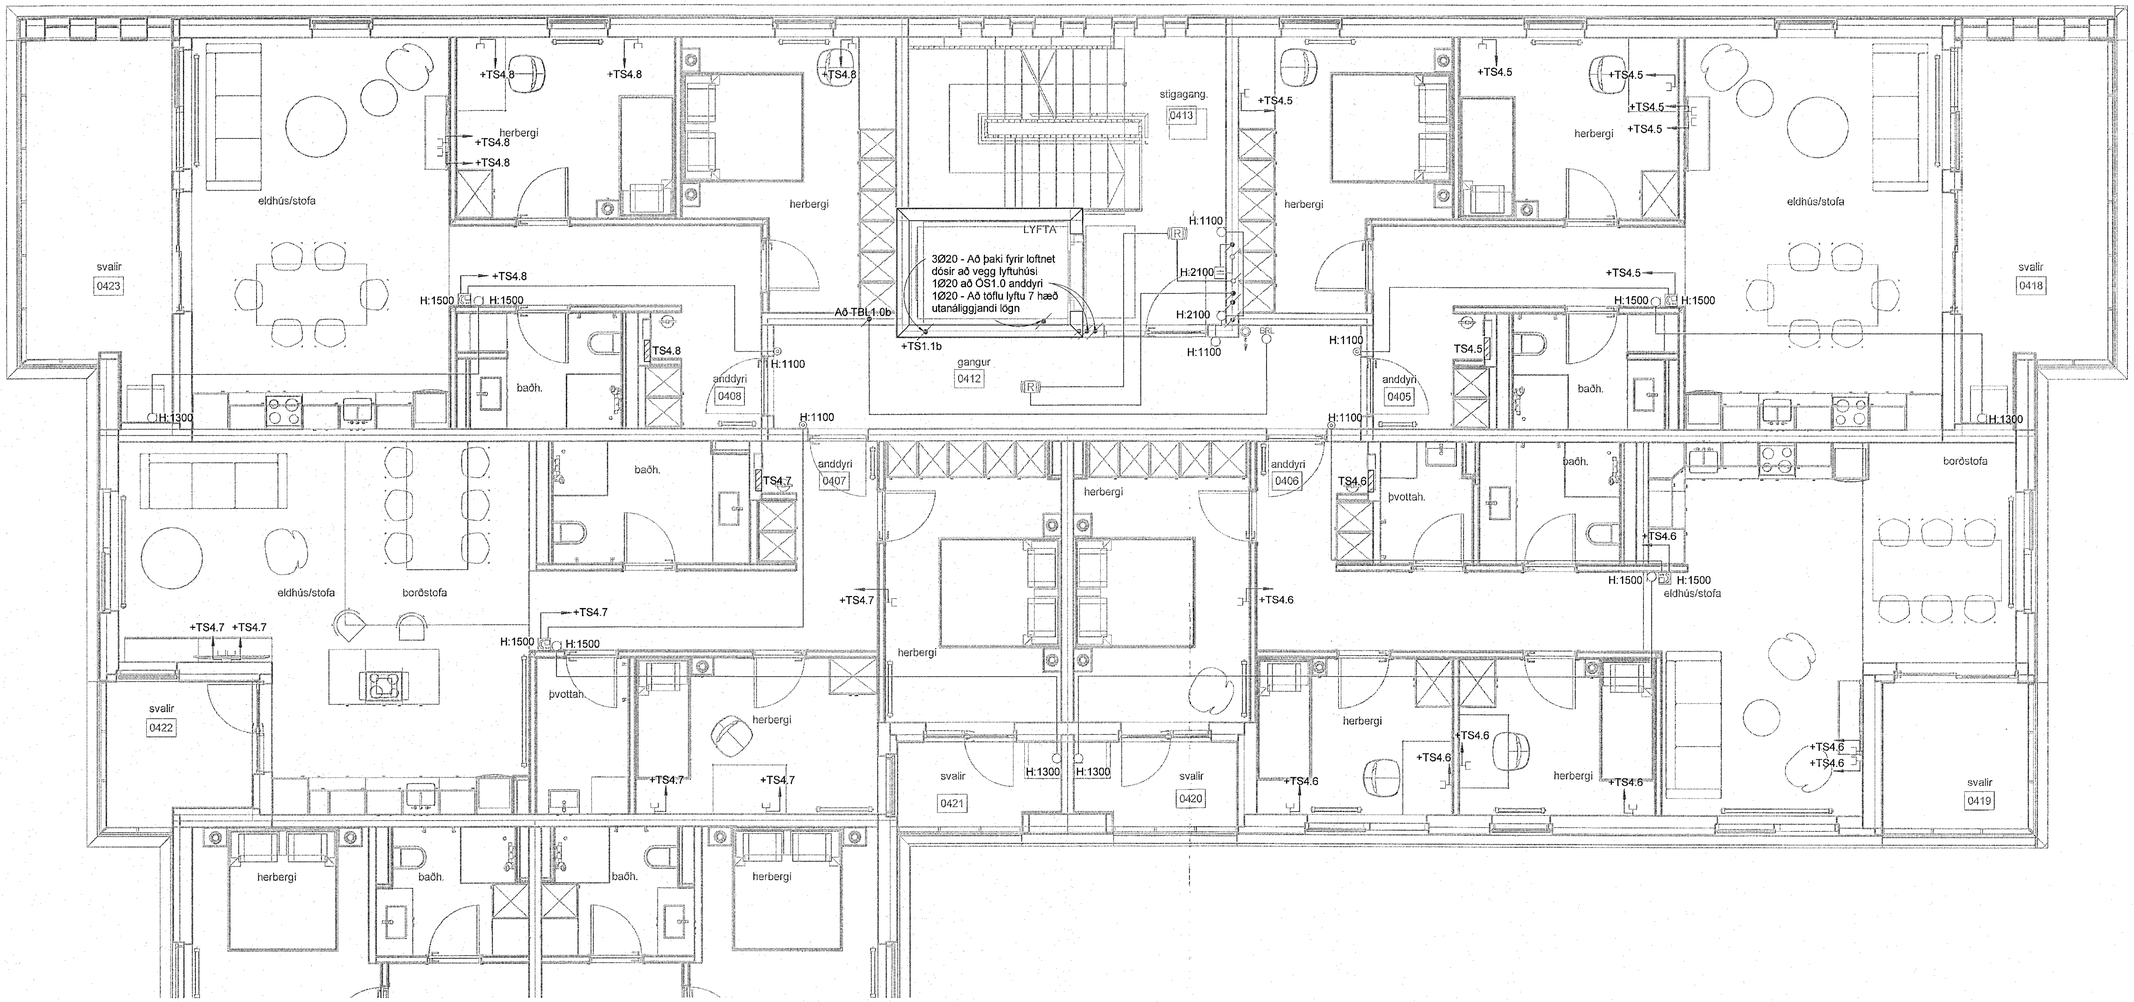

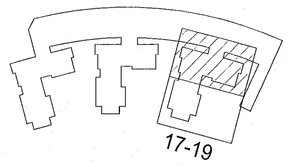

EFLA

Hringhamar 17-19
221 Hafnafjörður

Rafkerfi
Smáspenna
4.hæð, hluti 1

TEIKNINÚMER	BLAÐSTÆRÐ	HANNAÐ:	GES/PWM
9354-001	A1	TEIKNAÐ:	LRR
04_3_30_21		YFIRFARIÐ:	Arl
DAGS.	MÆLIKVARÐI		ÚTGÁFA
17.03.2023	1 : 50		A

Útgáfunúmer og dagsetning aðaluppdráttar: Frumútgáfa 12.04.2022
Hönnuður: Gunnar Egill Sverrisson kt. 220461-5569
Hönnunarstjóri: Haraldur Ingvarsson kt. 030956-3389

0 1000 2000 3000 4000 5000
M 1:50 mm