



Útg.	Dags.	Skýring	Braut	Yfirt.
A	17.03.2023	Verktækning		

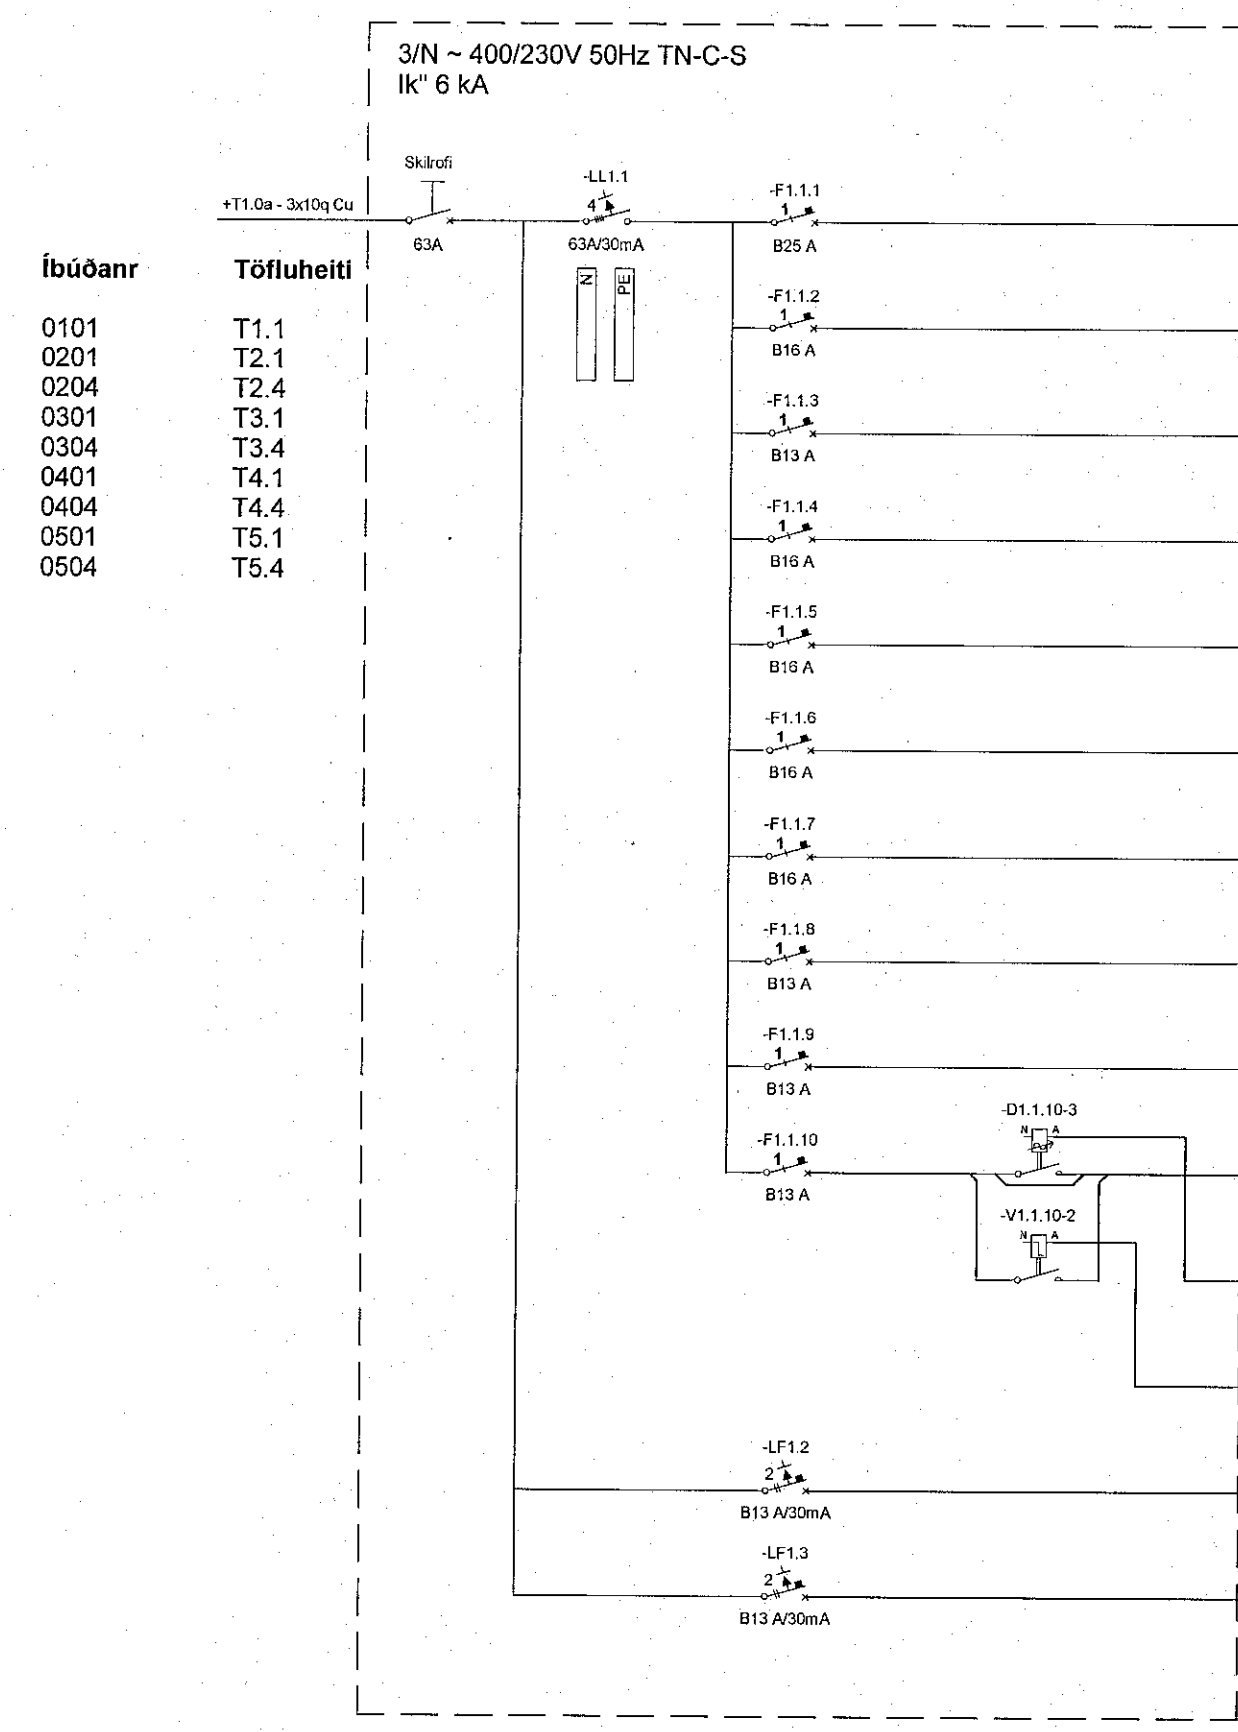


Grein	Vörn	Strengur	Upplýsingar
-F1.1.1	MCB B25 A	Txx 3x6sq Cu	Helluborð Eldhúsi
-F1.1.2	MCB B16 A	Txx 3x2,5sq Cu	Ofn Eldhúsi
-F1.1.3	MCB B13 A	Txx 3x1,5sq Cu	Orbygluofn Eldhúsi
-F1.1.4	MCB B16 A	Txx 3x2,5sq Cu	Uppþvottavél Eldhúsi
-F1.1.5	MCB B13 A	Txx 3x1,5sq Cu	Tenglar við innréttingu Eldhúsi
-F1.1.6	MCB B16 A	Txx 3x2,5sq Cu	Þvottavél Baðherbergi
-F1.1.7	MCB B16 A	Txx 3x2,5sq Cu	Þurkari Baðherbergi
-F1.1.8	MCB B13 A	Txx 3x1,5sq Cu	Fjarskiptaskápur Alrymi
-F1.1.9	MCB B13 A	Txx 3x1,5sq Cu	Ljós og tenglar Hjóna- og baðherbergi
-F1.1.10	MCB B13 A	Txx 8x1,5sq Cu	Ljós og tenglar Alrymi Ljós a,b,c,d,f
-D1.1.10	DIMMER	Txx 5x1,5sq Cu	Þrýstirofar Alrymi Kveiking a,b,c
-V1.1.10	VELTIRÓFI	Txx 3x1,5sq Cu	Þrýstirofar Alrymi Kveiking d,f
-LF1.2	RCBO B13 A B13 A/30mA	Txx 3x1,5sq Cu	Útljós og tengill Svolum
-LF1.3	RCBO B13 A B13 A/30mA	Txx 3x1,5sq Cu	Loftrásikerfi íbúðar Svolum

- Íbúðanr
0101 T1.1
0201 T2.1
0204 T2.4
0301 T3.1
0304 T3.4
0401 T4.1
0404 T4.4
0501 T5.1
0504 T5.4

- Íbúðanr
0102 T1.2
0103 T1.3
0202 T2.2
0203 T2.3
0302 T3.2
0303 T3.3
0402 T4.2
0403 T4.3
0502 T5.2
0503 T5.3

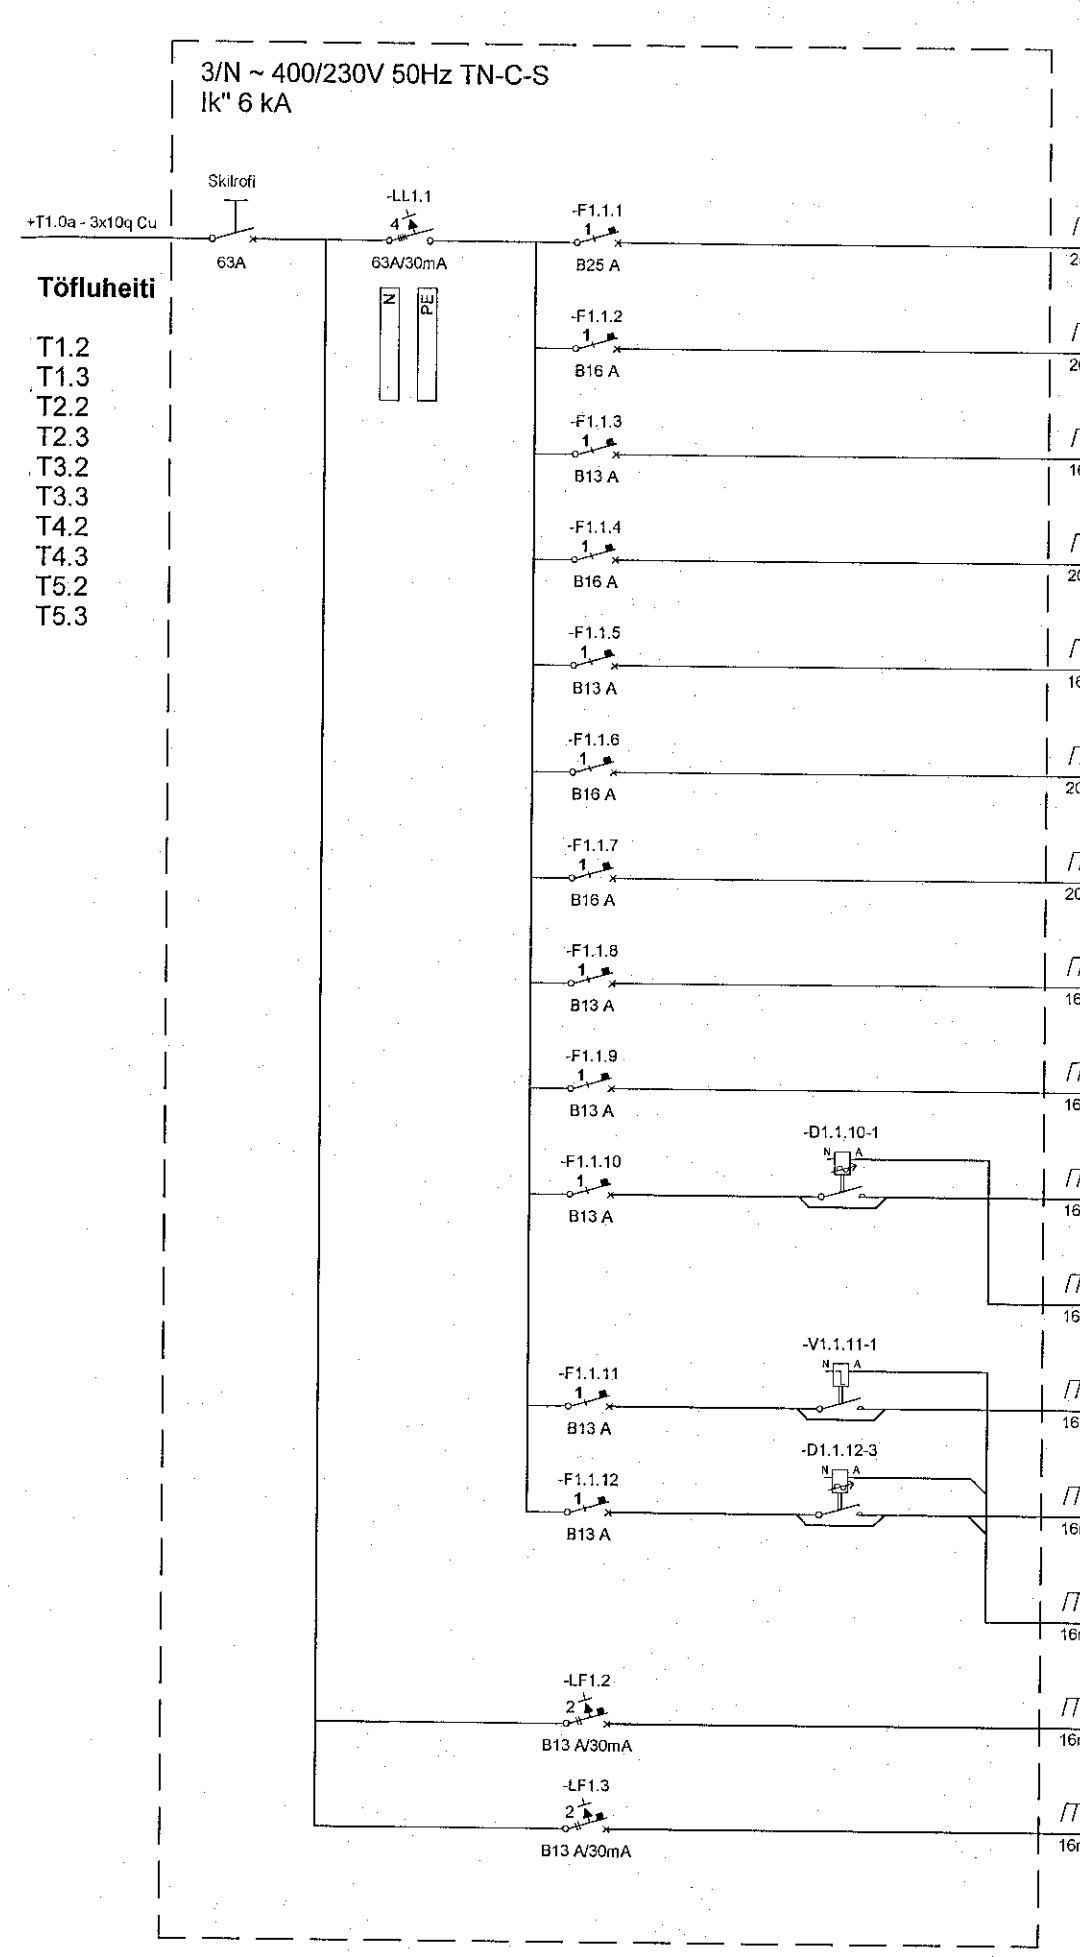

Grein	Vörn	Strengur	Upplýsingar
-F1.1.1	MCB B25 A	Txx 3x6sq Cu	Helluborð Eldhúsi
-F1.1.2	MCB B16 A	Txx 3x2,5sq Cu	Ofn Eldhúsi
-F1.1.3	MCB B13 A	Txx 3x1,5sq Cu	Orbygluofn Eldhúsi
-F1.1.4	MCB B16 A	Txx 3x2,5sq Cu	Uppþvottavél Eldhúsi
-F1.1.5	MCB B13 A	Txx 3x1,5sq Cu	Tenglar við innréttingu Eldhúsi
-F1.1.6	MCB B16 A	Txx 3x2,5sq Cu	Þvottavél Þvottaherbergi
-F1.1.7	MCB B16 A	Txx 3x2,5sq Cu	Þurkari Þvottaherbergi
-F1.1.8	MCB B13 A	Txx 3x1,5sq Cu	Fjarskiptaskápur Þvottaherbergi
-F1.1.9	MCB B13 A	Txx 3x1,5sq Cu	Ljós og tenglar Hjóna- og gestaherbergi
-F1.1.10	MCB B13 A	Txx 4x1,5sq Cu	Ljós og tenglar Anddyri, bað- og þvottaherbergi Ljós a
-D1.1.10	DIMMER	Txx 2x1,5sq Cu	Þrýstirofar Anddyri Kveiking a
-F1.1.11	MCB B13 A	Txx 4x1,5sq Cu	Ljós og tenglar Eldhúsi Ljós c
-F1.1.12	MCB B13 A	Txx 6x1,5sq Cu	Ljós og tenglar Alrymi (borðstofa) Ljós d,f,j
-D1.1.12	DIMMER VELTIRÓFI	Txx 5x1,5sq Cu	Þrýstirofar Alrymi Kveiking c,d,j,f
-LF1.2	RCBO B13 A B13 A/30mA	Txx 3x1,5sq Cu	Útljós og tengill Svolum
-LF1.3	RCBO B13 A B13 A/30mA	Txx 3x1,5sq Cu	Loftrásikerfi íbúðar Svolum

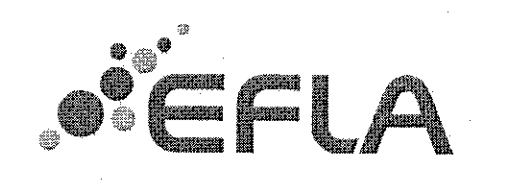

Hringhamar 17-19
221 Hafnarfjörður

Rafkerfi
Einlínuymyndir greinatöflur íbúðum

TEKNI-NÚMÉR 9354-001	BLAÐSTÆÐI A1	HANNAÐ GESI/PVMM
XX_3_11_51	TEKNAÐ LRR	YFIRFARAÐ ARI

DAGS 17.03.2023	MELKVARÐI	ÚTGÁFA A
--------------------	-----------	-------------

Útgáfunúmer og dagsetning aðaluppátta: Frumútgáfa 12.04.2022
Höfundur: Gunnar Egill Sverrisson kt. 220461-558
Höfundarstjóri: Haraldur Ingvarsson kt. 030956-3389