
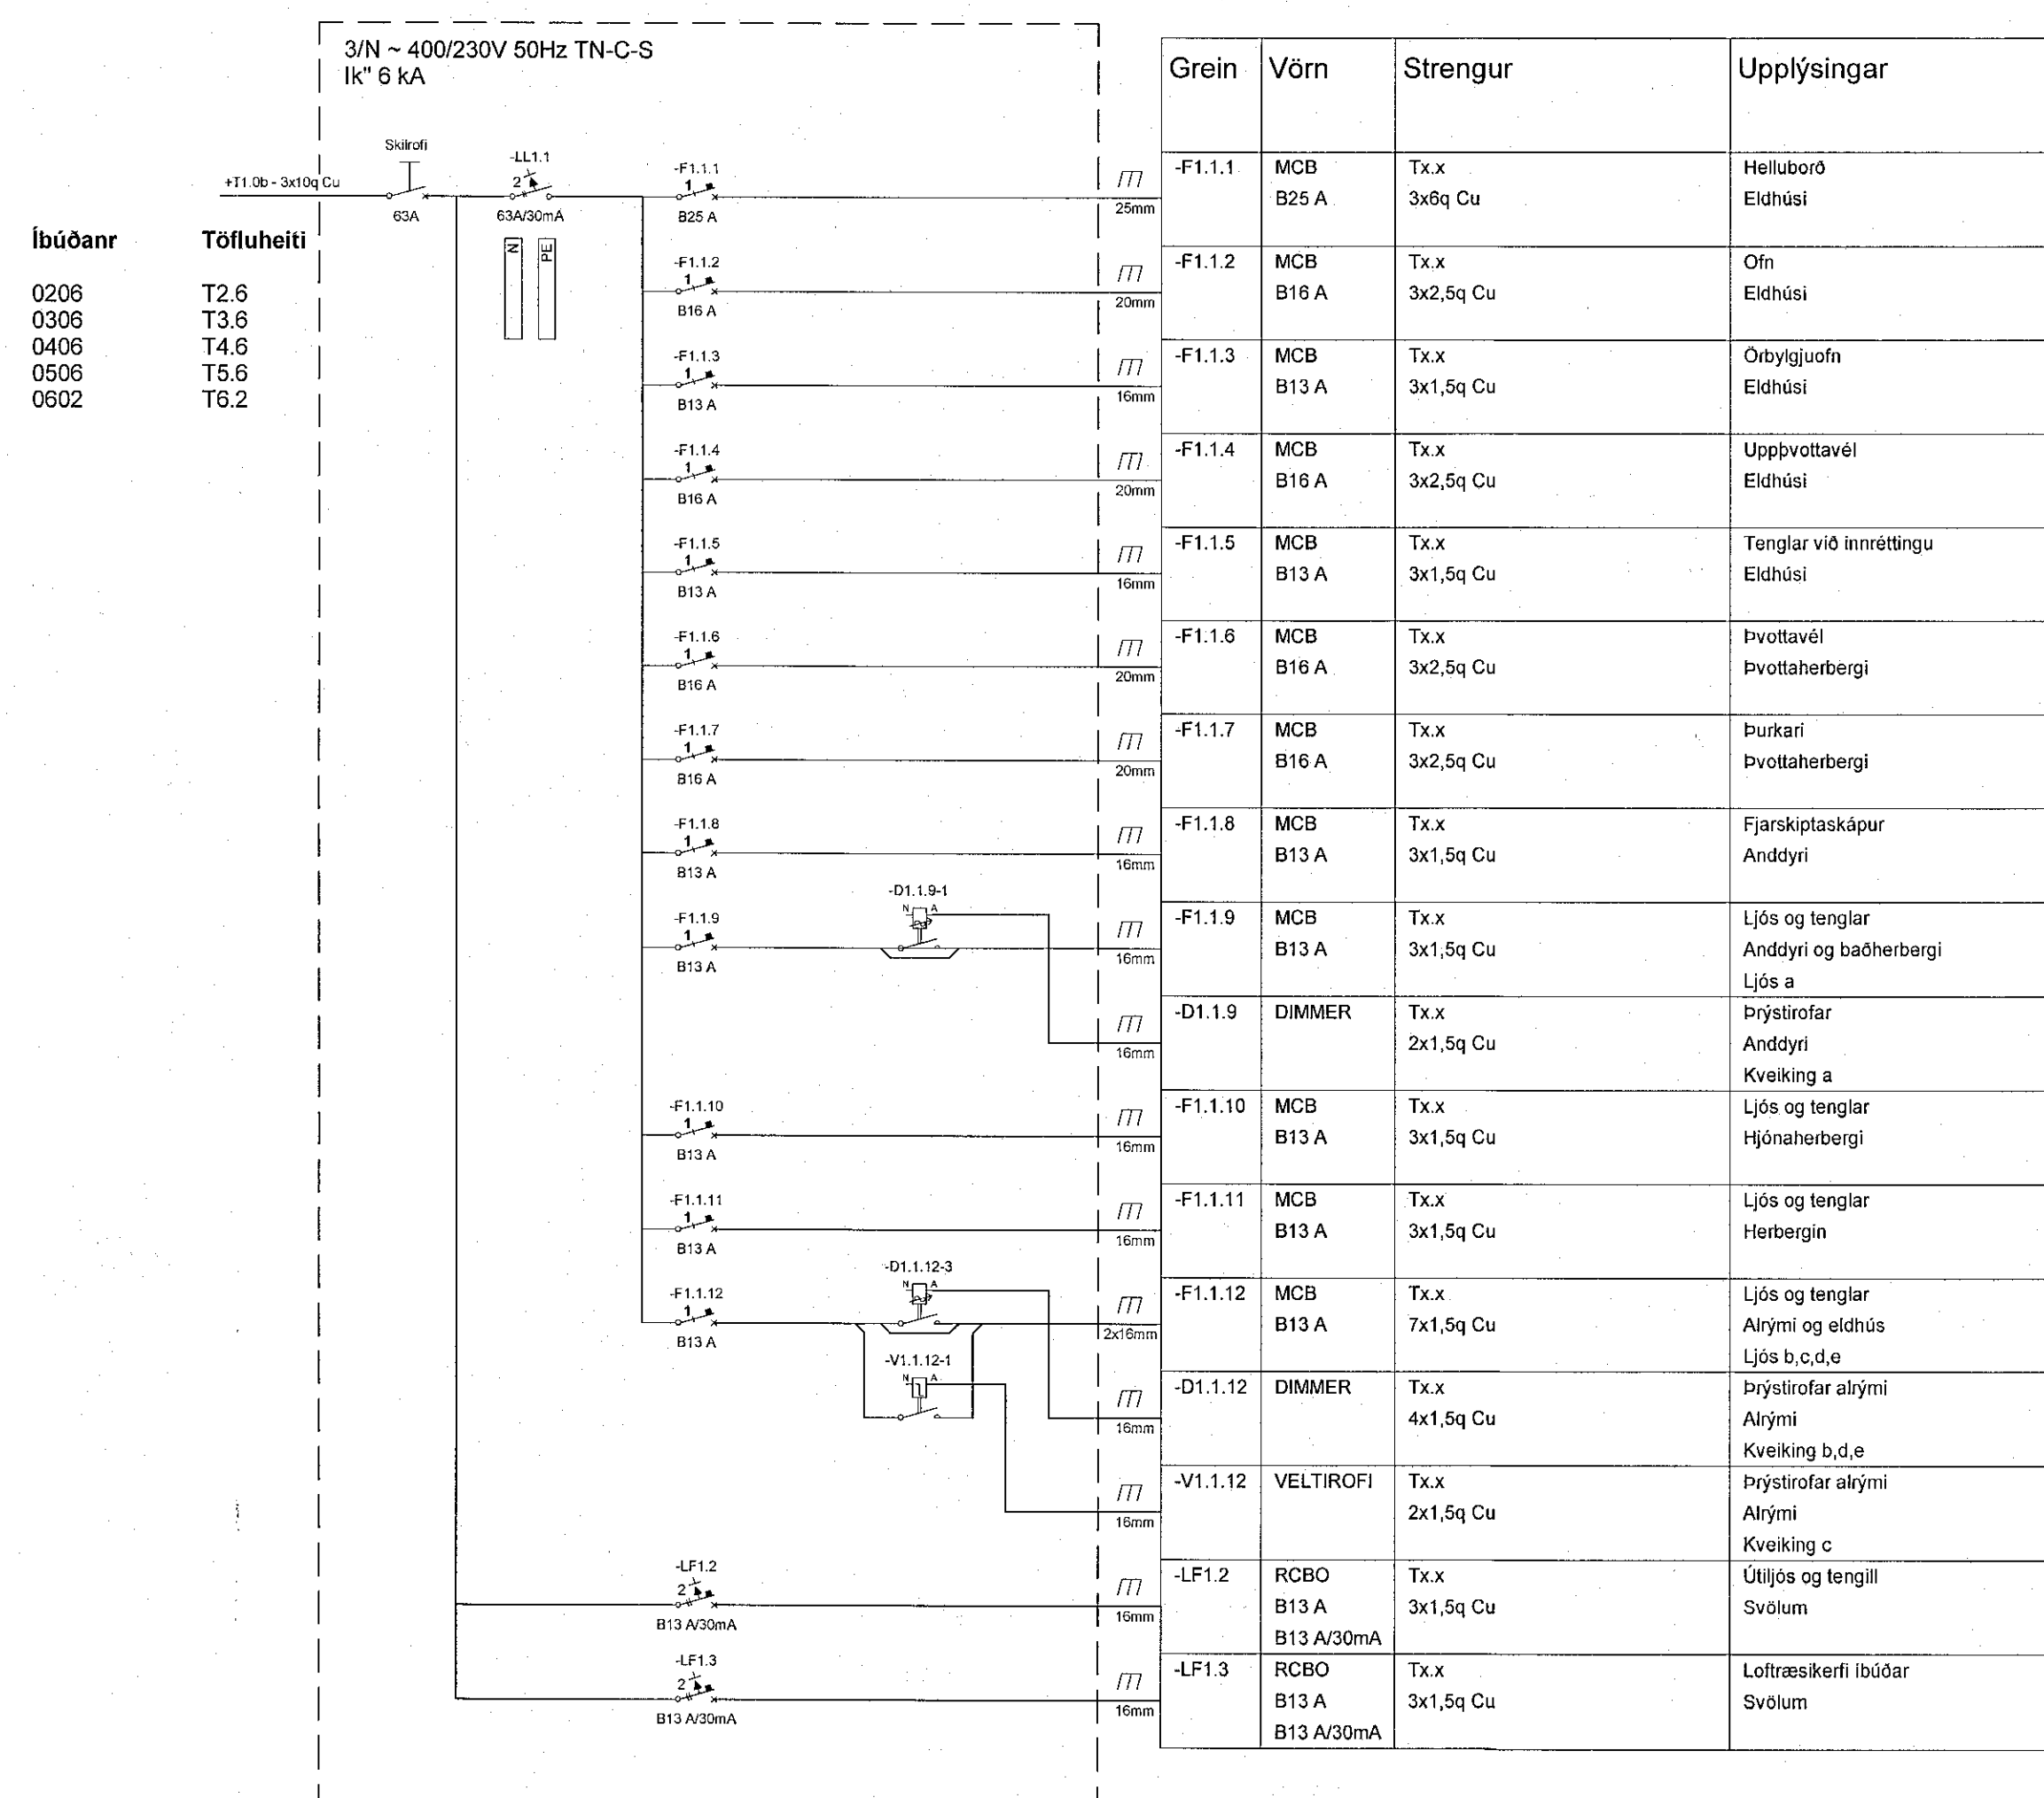
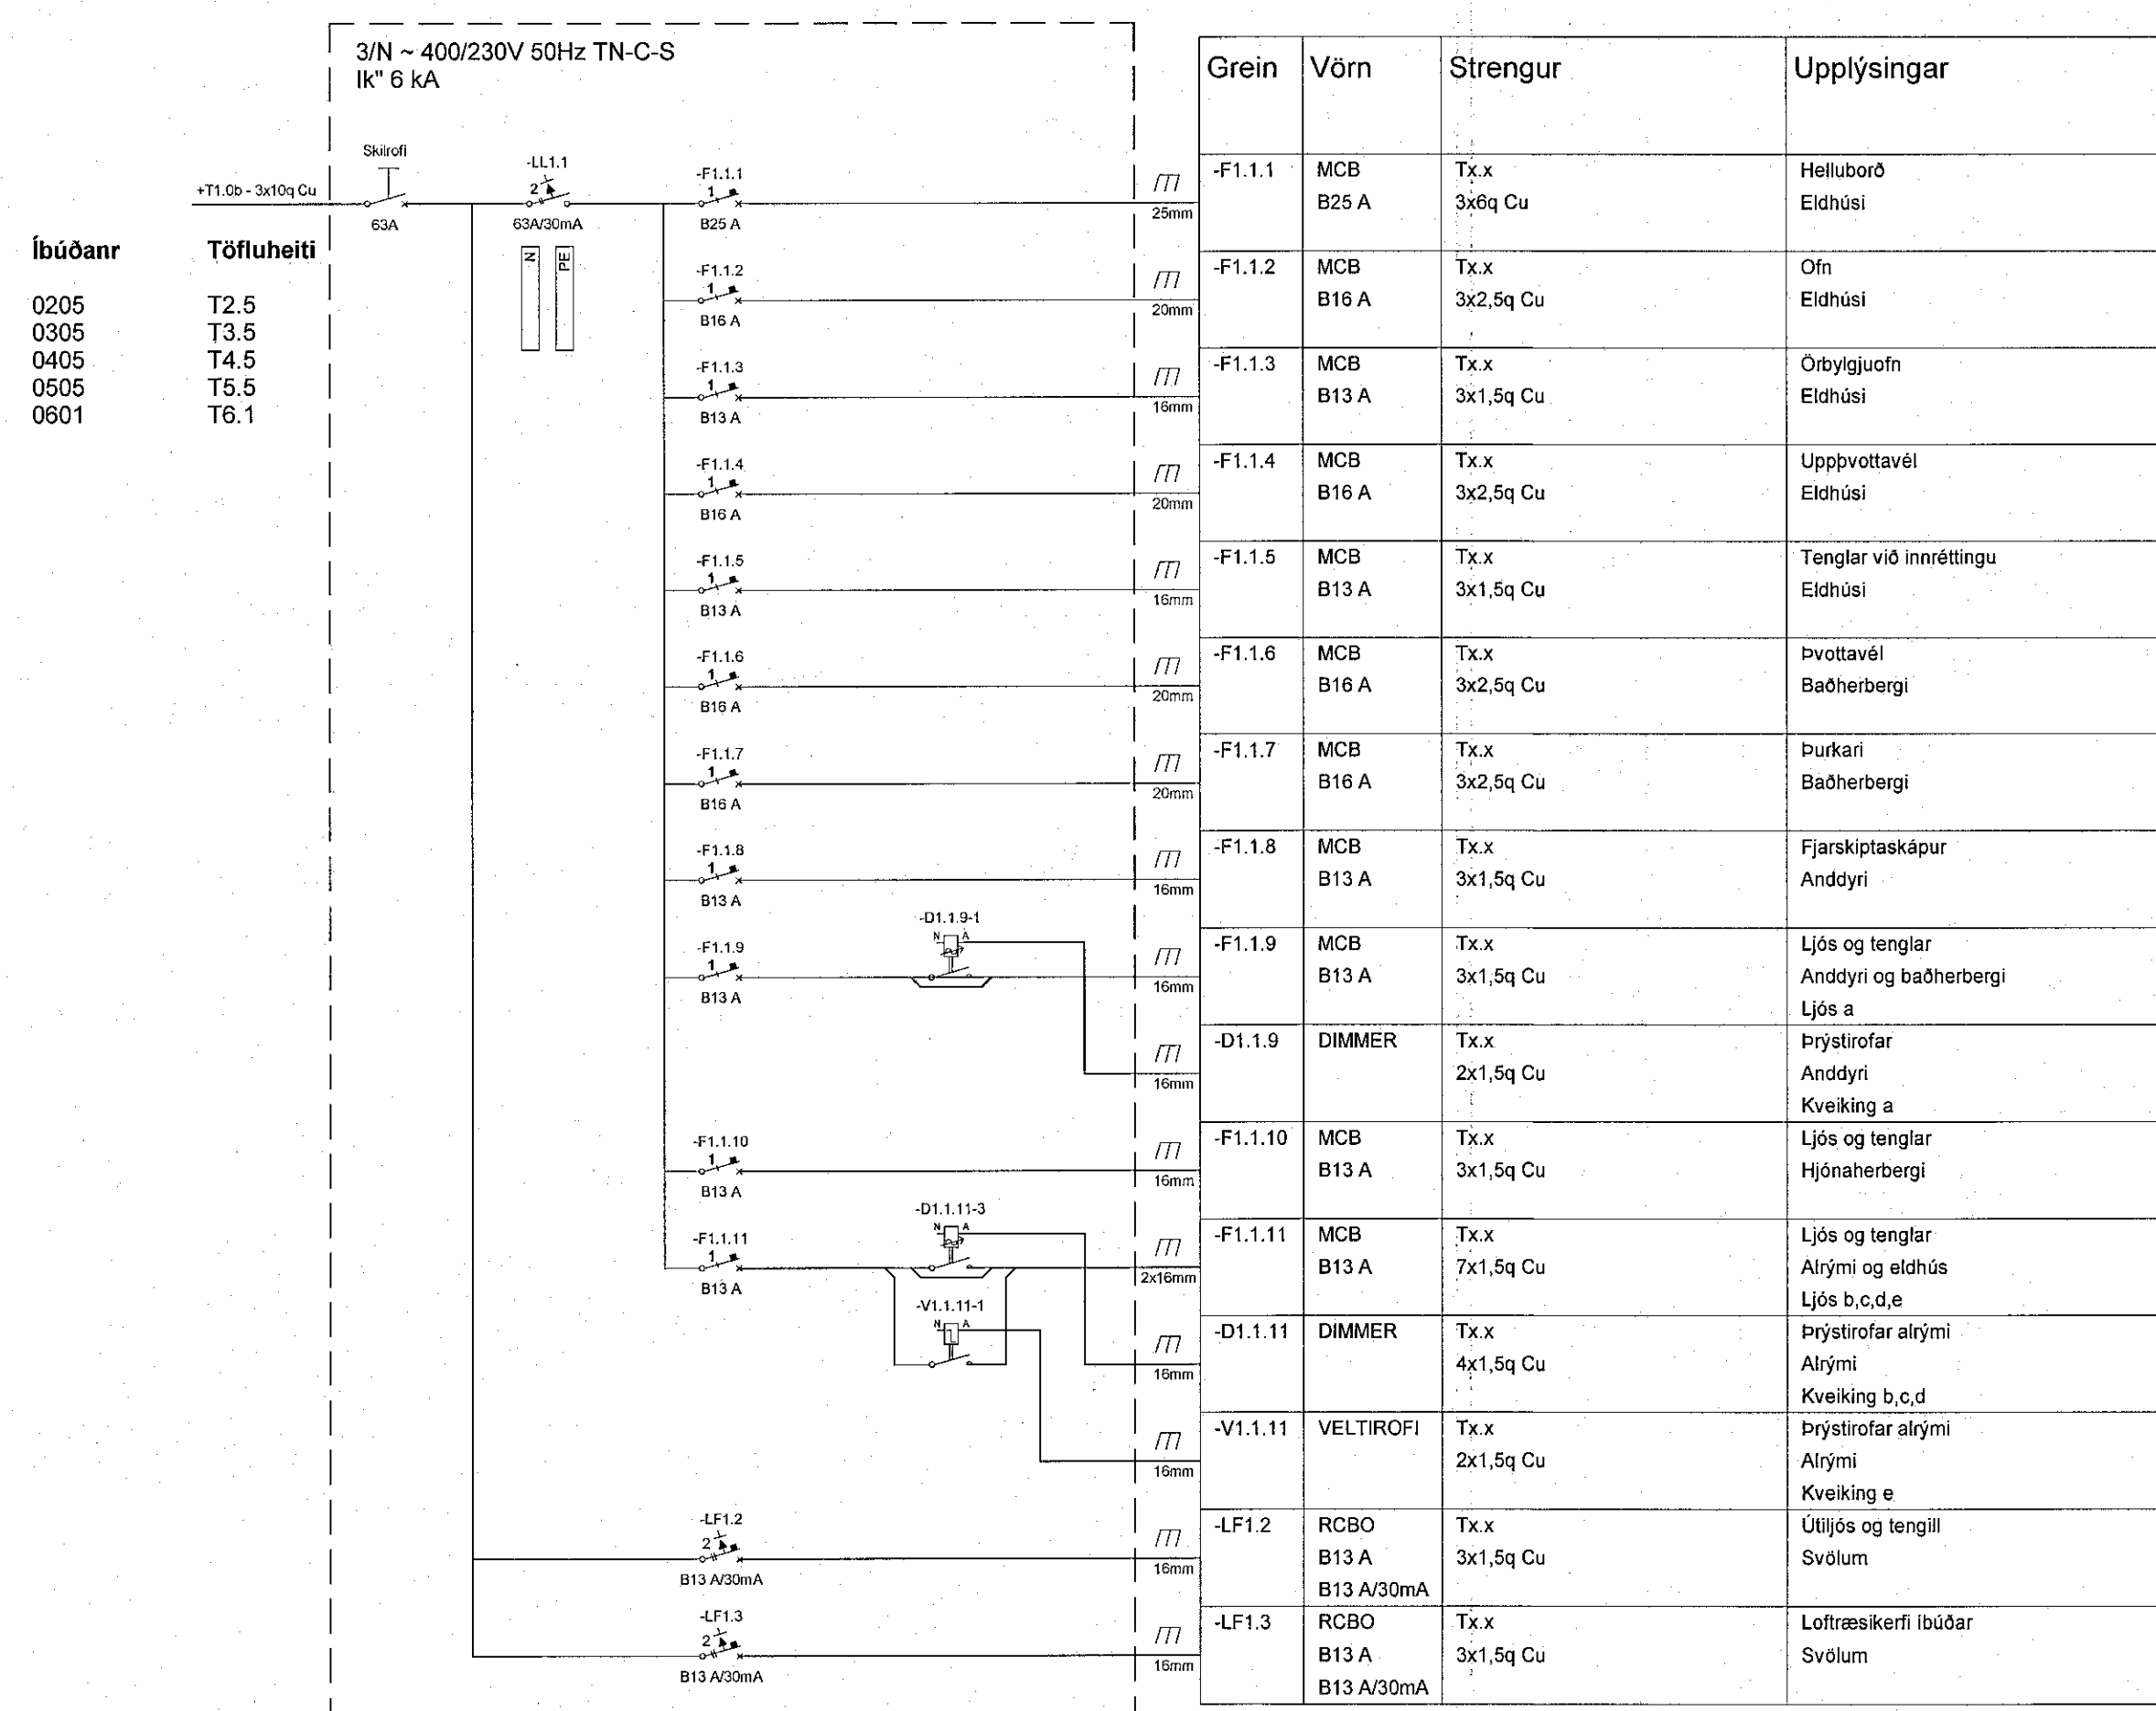


Útg.	Dags.	Skýring	Braf.	Yfirf.
A	17.03.2023	Vorkleining		

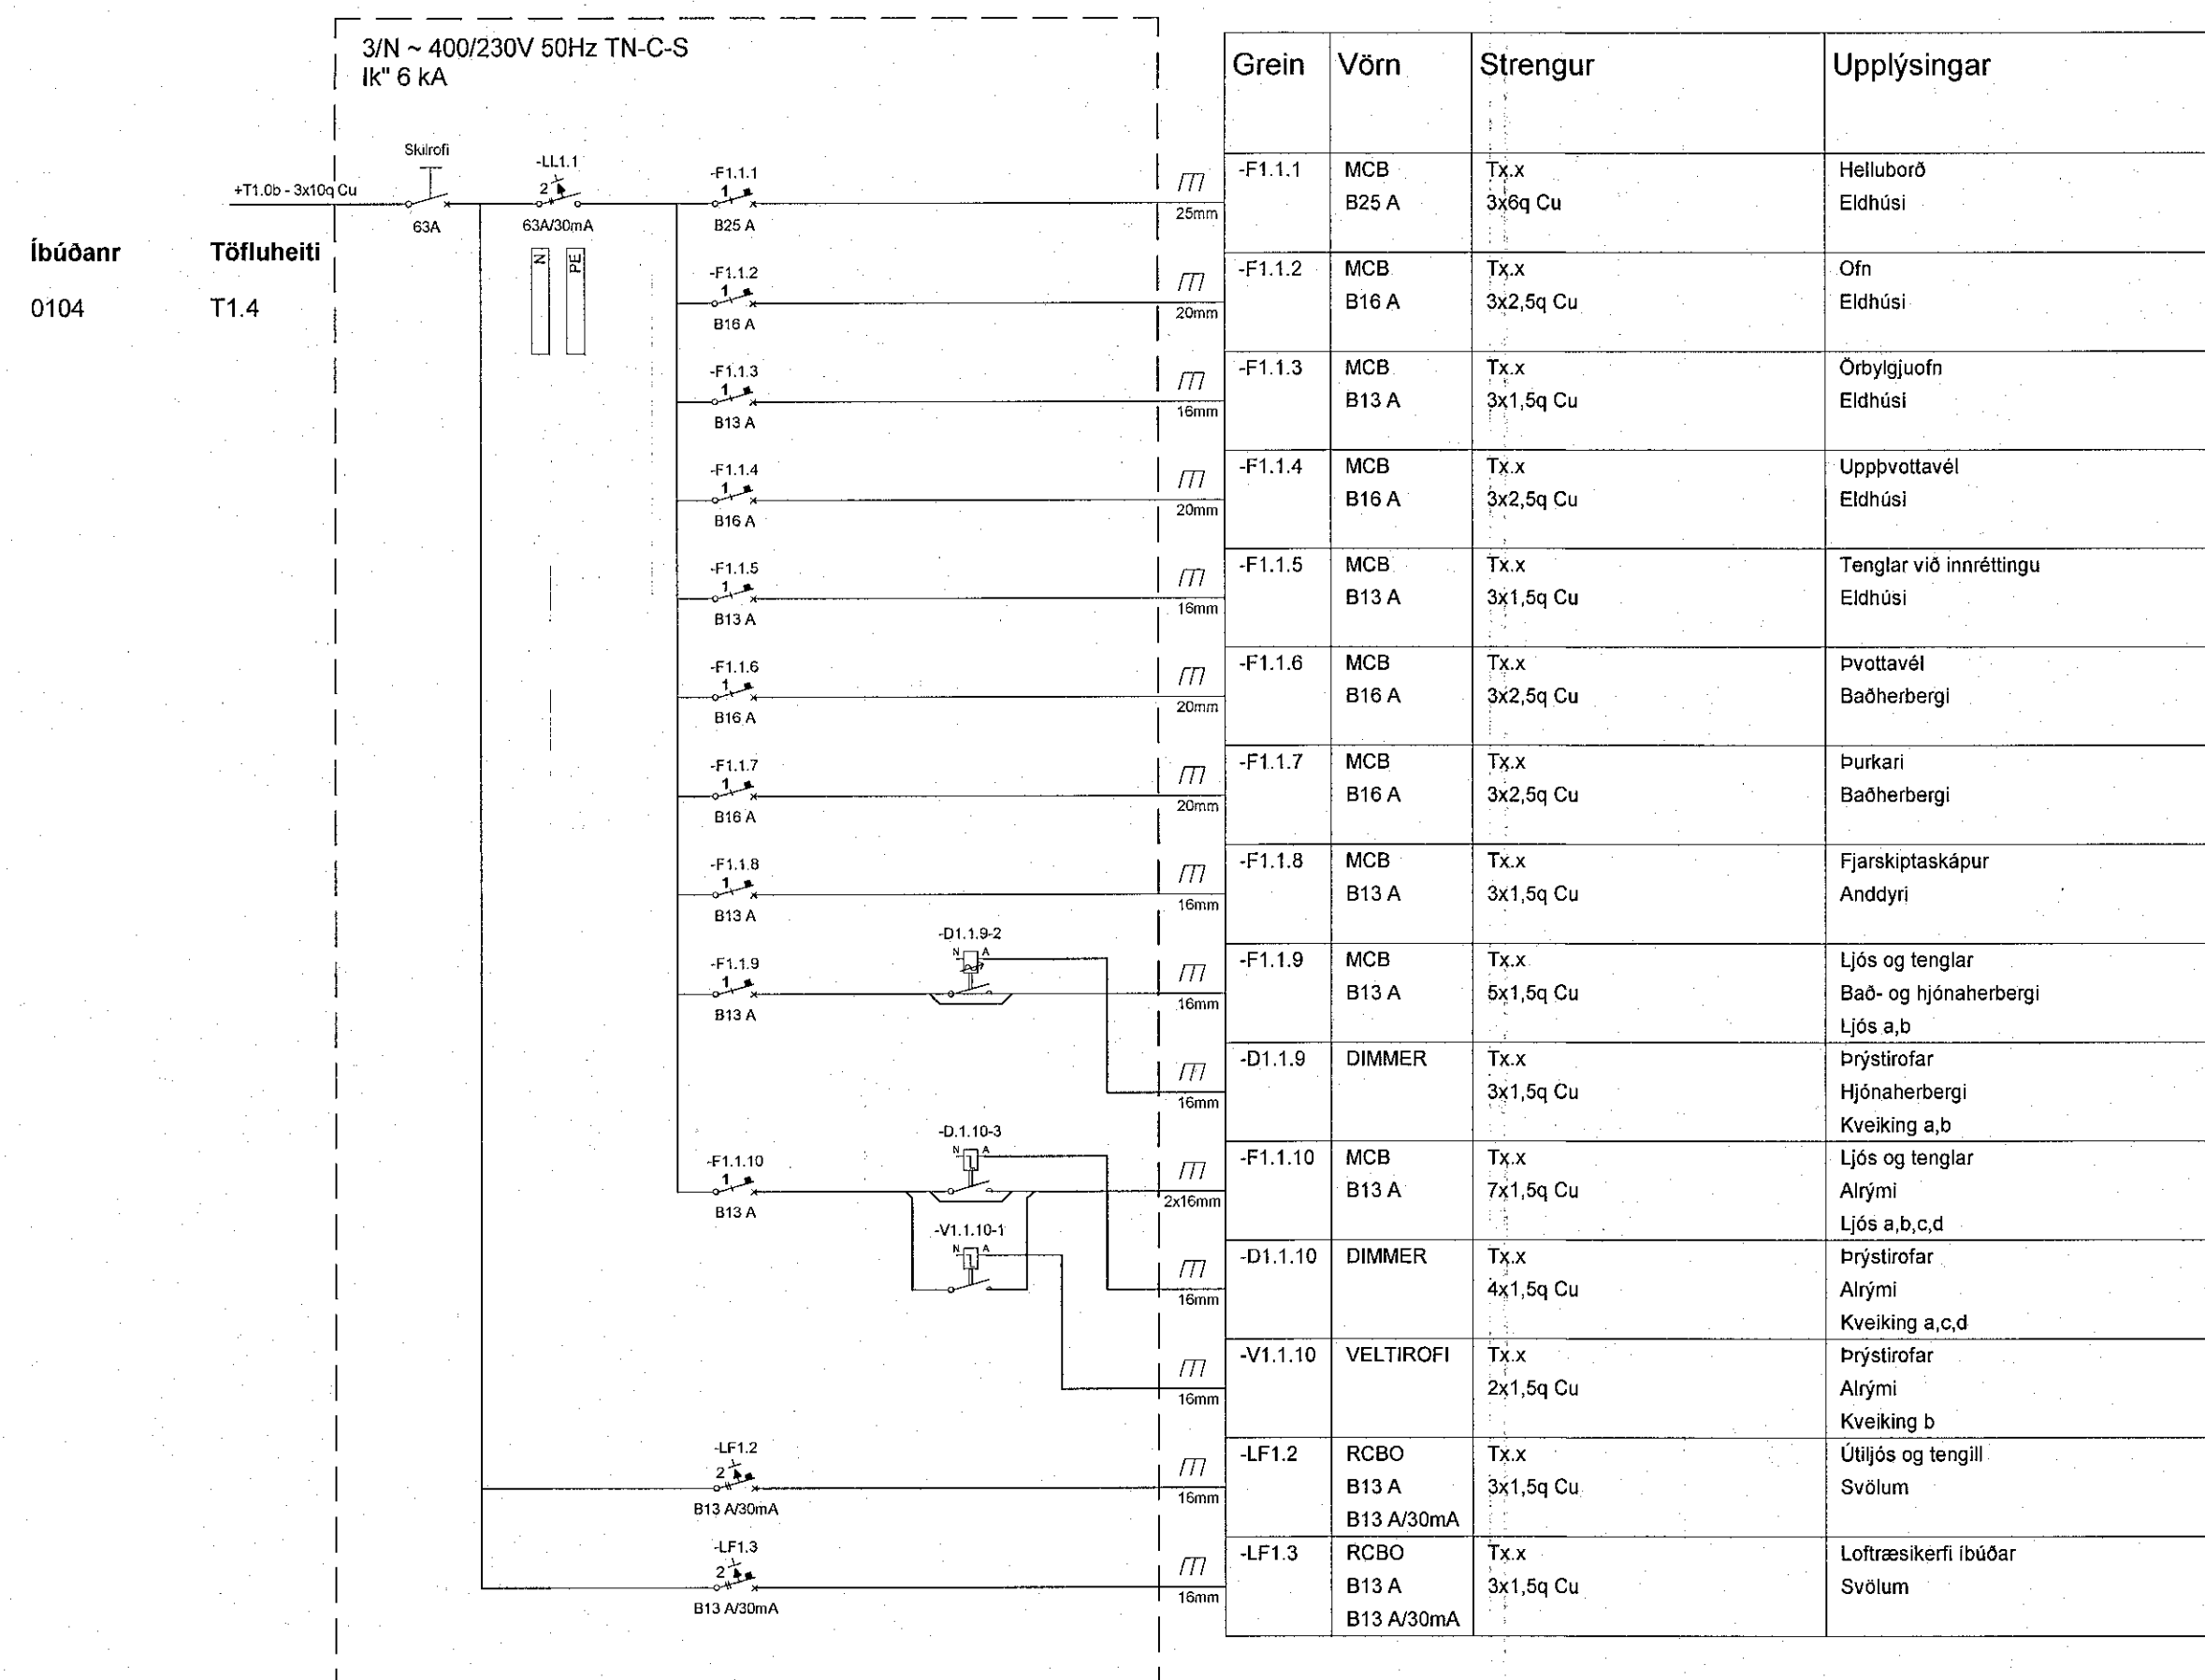

Hringhamar 17-19
221 Hafnarfjörður

Rafkerfi
Einlínunmyndir greinatöflur íbúðum

TEKNIÐMÖNUMER 9354-001
BLAÐSTJÓRN A1
HANNAN: GESIPWMM
TEKNIÐMÖM: LRR
xx_3_11_53
YFIRFARAÐ: A11

DAGS: MELKVARÐI ÚTGÁFA

17.03.2023 A

Útgáfunúmer og dagsetning aðalupplýsinga: Frumútgáfa 12.04.2022
Móttakandi: Gunnar Egill Sverrisson kt. 220461-5568
Móttakandi: Haraldur Ingvarsson kt. 030958-3389