MÓTTEKIÐ
10. JÚLÍ 2023
Byggingarfulltrúinn í Hafnarfirði

EA
w.3.26.01

Útprentun: 02.12.2022 09:14:15

Útg.	Dags.	Skýring	Br.af:	Yfirf.
A	02.12.2022	Verkteikning	GES	Arl

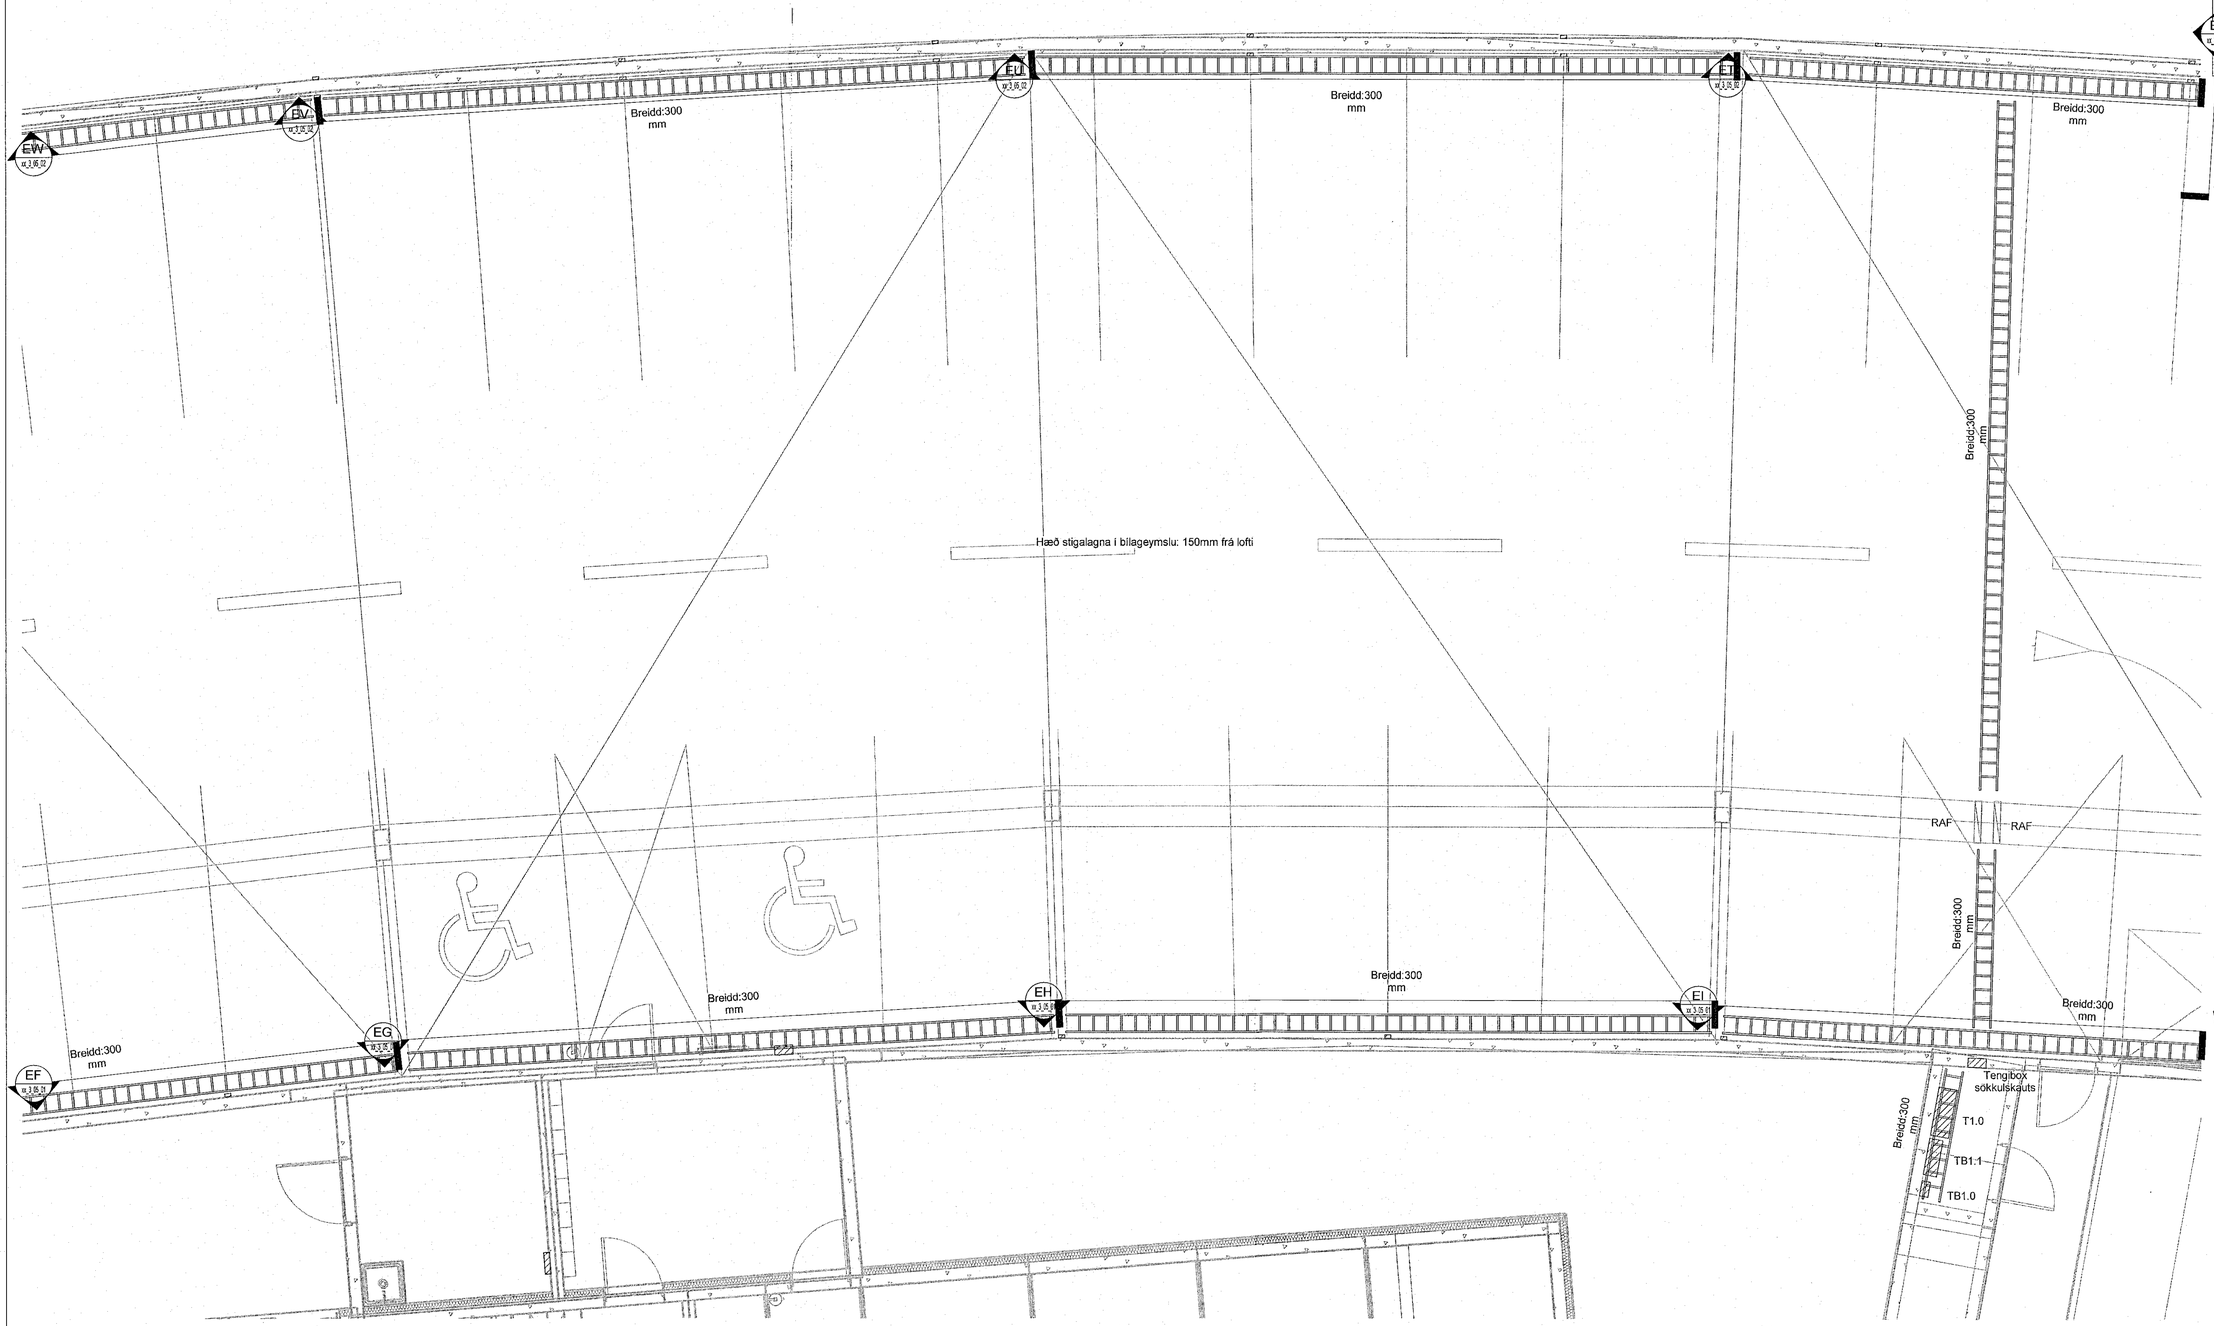

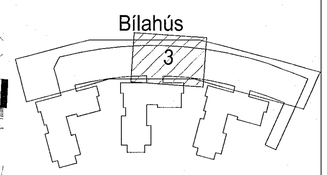

0 1000 2000 3000 4000 5000
M 1:50 mm

EFLA

Hringhamar Bílahús
221 Hafnafjörður

Rafkerfi
Lagnaleiðir, rennur og stigar
0.hæð, hluti 3

TEIKNINÚMER	BLAÐSTÆRÐ	HANNAÐ:	GES/PWM
9354-001	A1	TEIKNAÐ:	LRR
00_3_14_93		YFIRFARIÐ:	Arl
DAGS.	MÆLIKVARÐI		ÚTGÁFA
02.12.2022	1 : 50		A

Útgáfunúmer og dagsetning aðaluppdrátta: Frumútgáfa 12.04.2022
Hönnuður: Gunnar Egill Sverrisson kt. 220461-5569
Hönnunarstjóri: Haraldur Ingvarsson kt. 030956-3389