



Vað: 16.6.2022 16:51:30 Úprenn: 16.06.2022



Útg.	Dags.	Verkefning	Skýring	Dr. af: Vírfl.
1	16.06.2022	Verkefning		GES Art

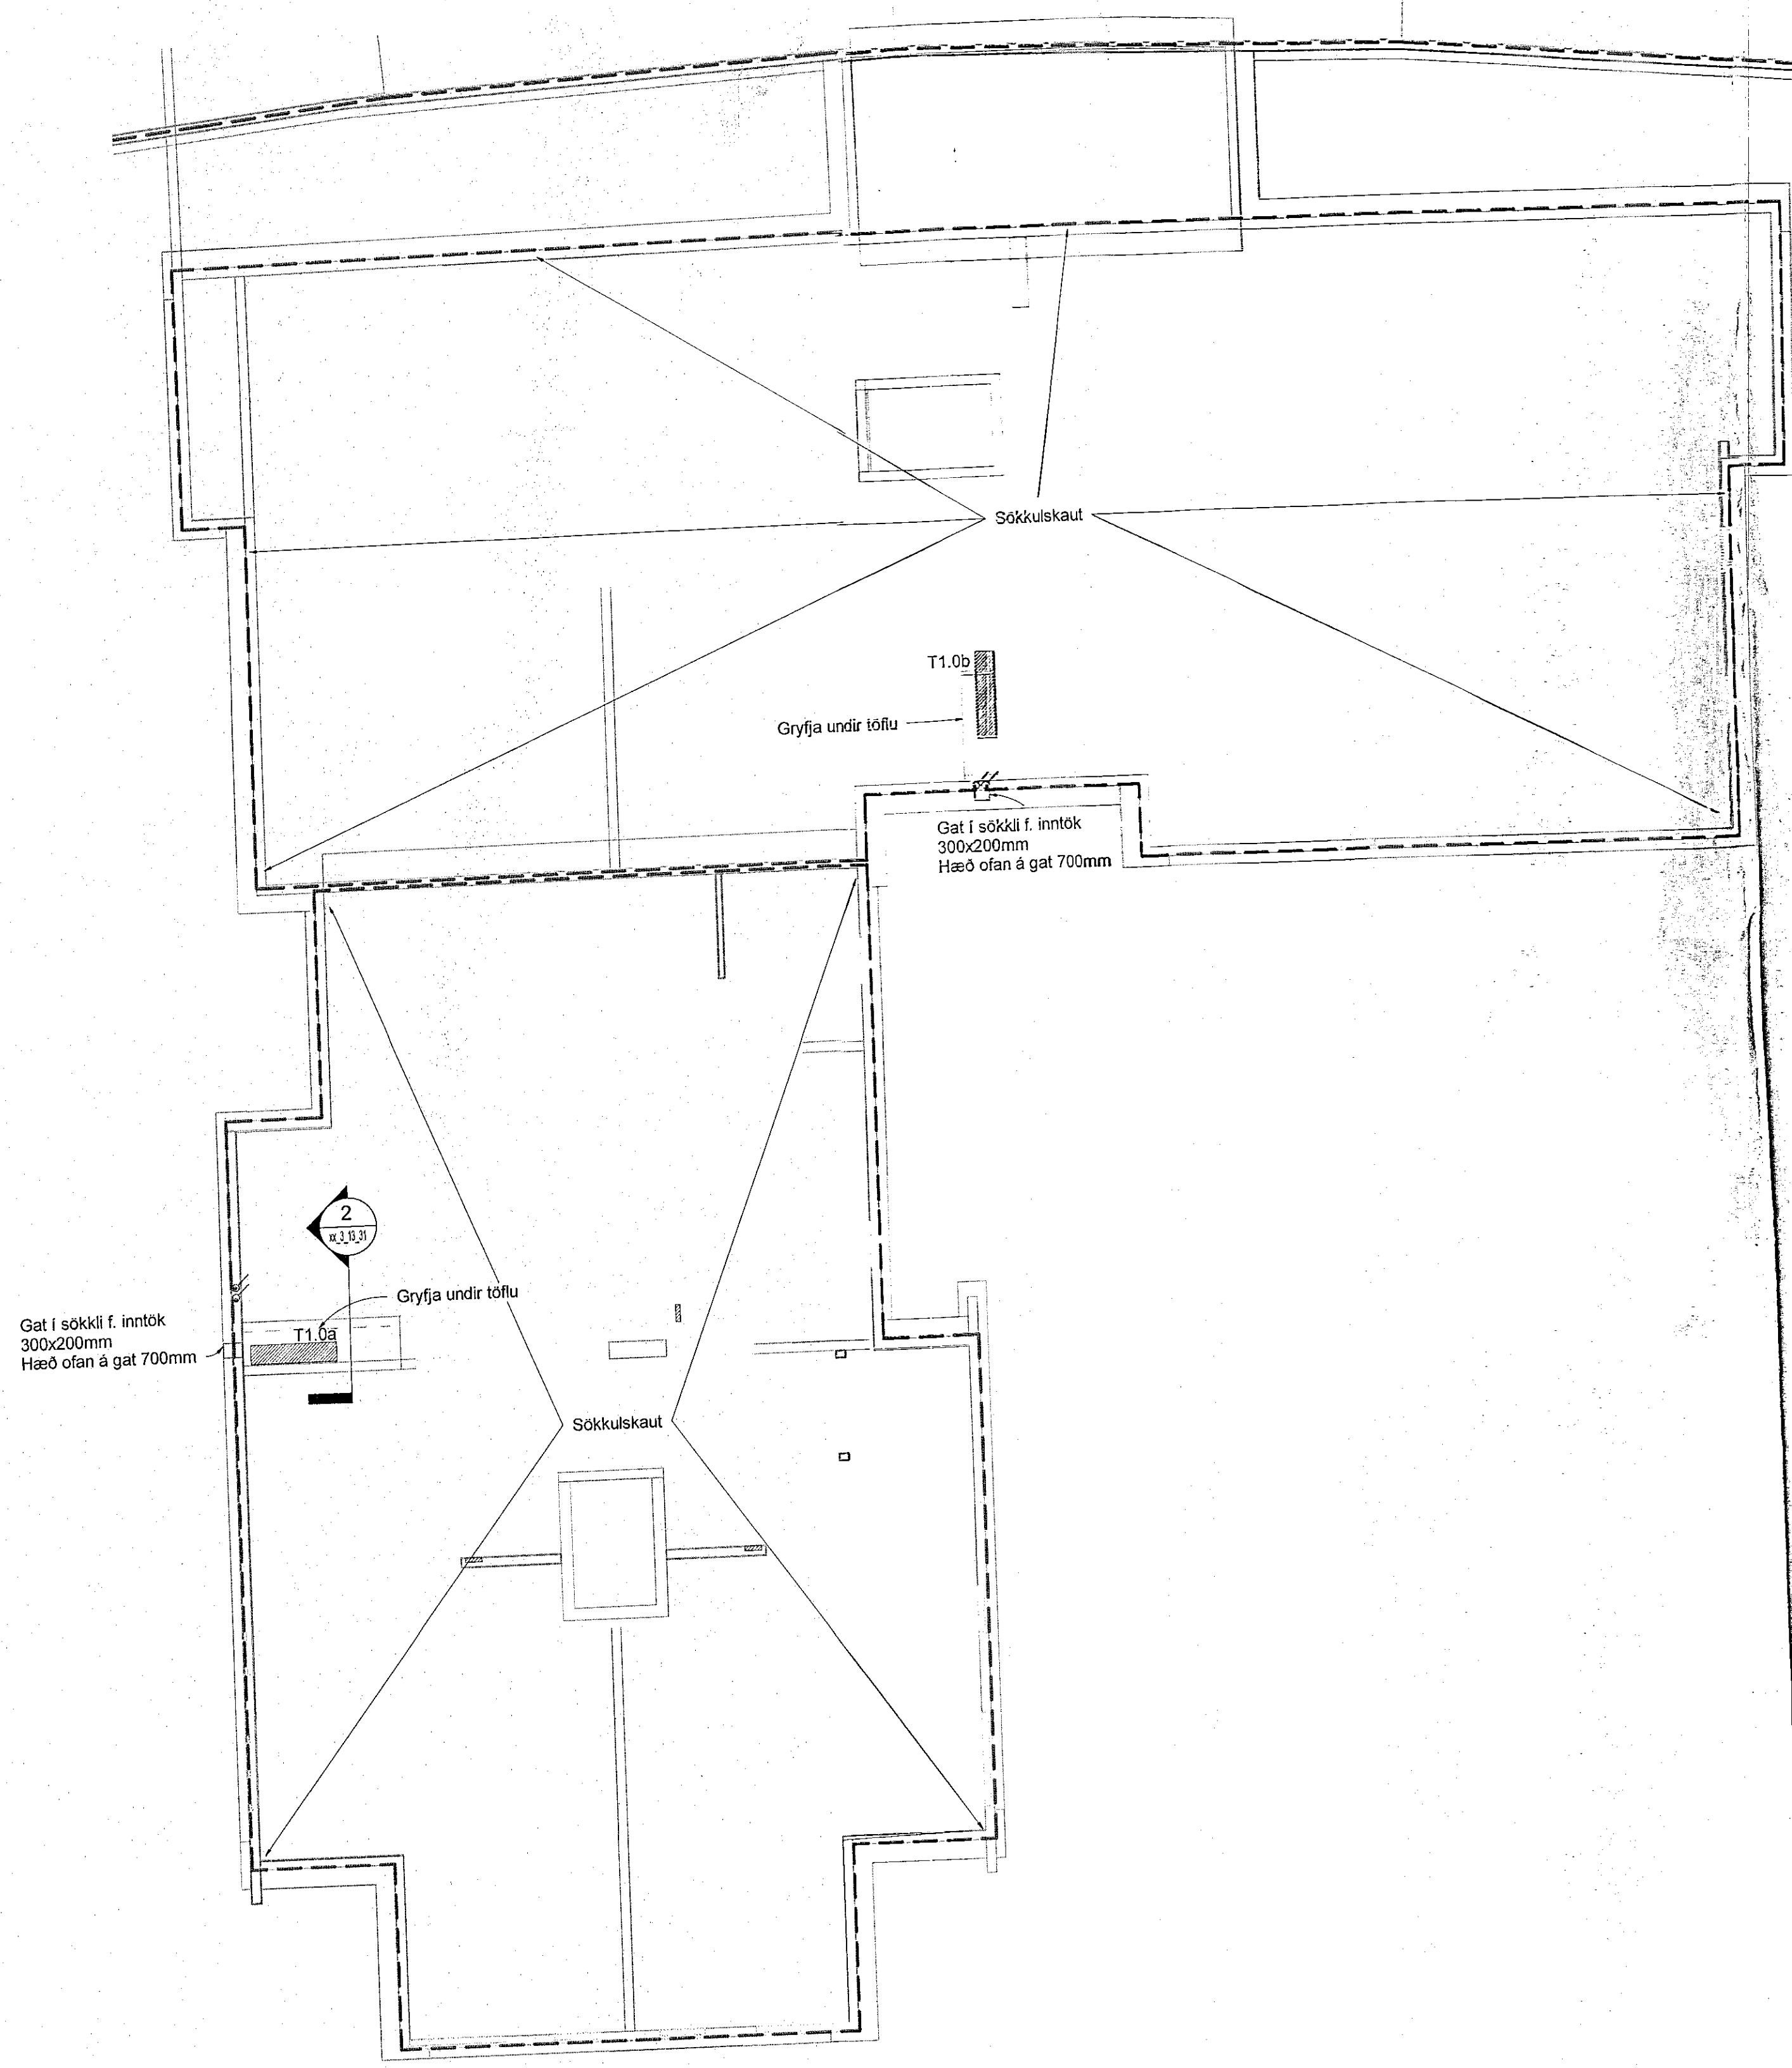

xx_3_13 - Hringhamrar 13-15
1 : 100

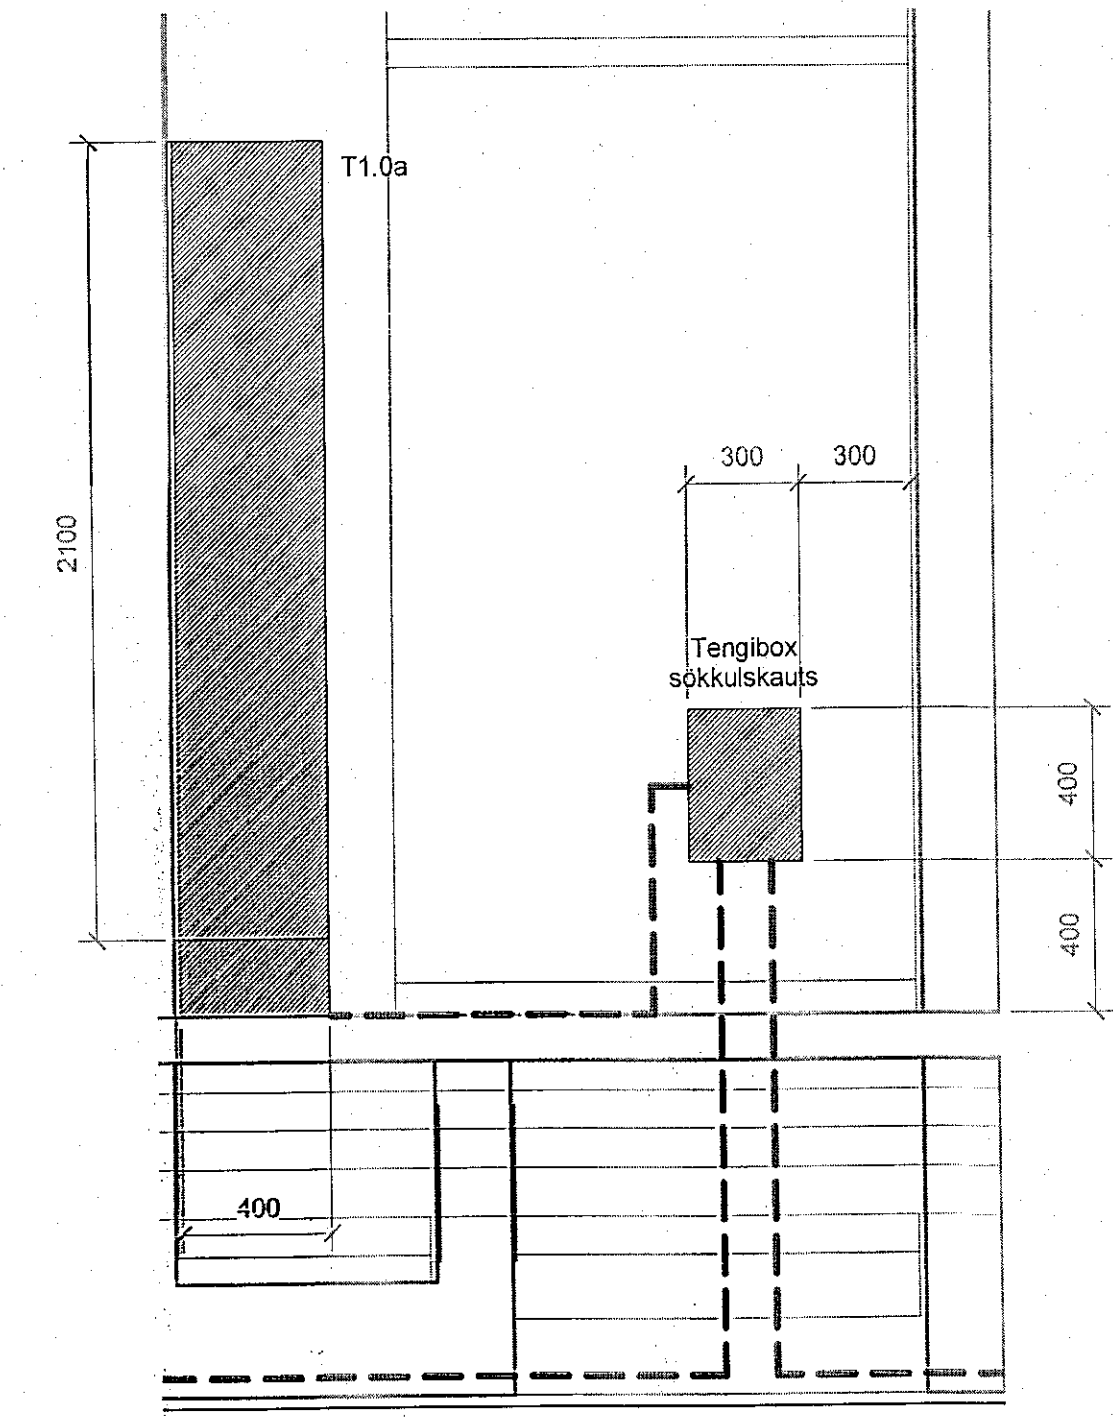

2 Snið DB
xx_3_13_31 1 : 20

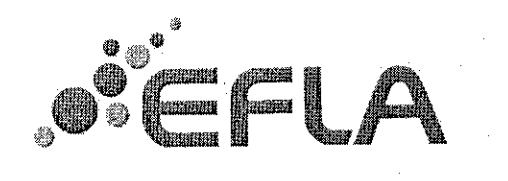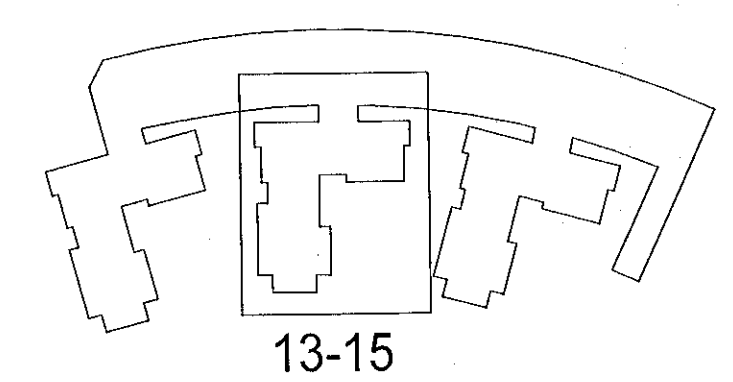

Hringhamrar 13-15
221 Hafnarfjörður

Rafkerfi
Spennujöfnun, jarðbindingar, jarðskaut
Hringhamrar 13-15

TEKNIÐMÉR	BLAÐSTYRÐ	HANNAÐ	GESÍPVM
9354-001	A1	TEKNAÐ	JLV
xx_3_13_31		YRIRFAR:	Art
DAGS.	MÆLIKVARÐ	ÚTGÁFA	
16.06.2022	Sýndur á teikningu	1	

Útgáfunúmer og dagsetning aðaluppláttar:
Höfundur: Gunnar Egill Sverrisson kt. 220461-5589
Hönnuastjóri: Haraldur Ingvarsson kt. 030956-3389