



Útg.	Dags.	Skýring	Br.af:	Yfirf.
A	24.02.23	Verkleining	ÓO	BJP

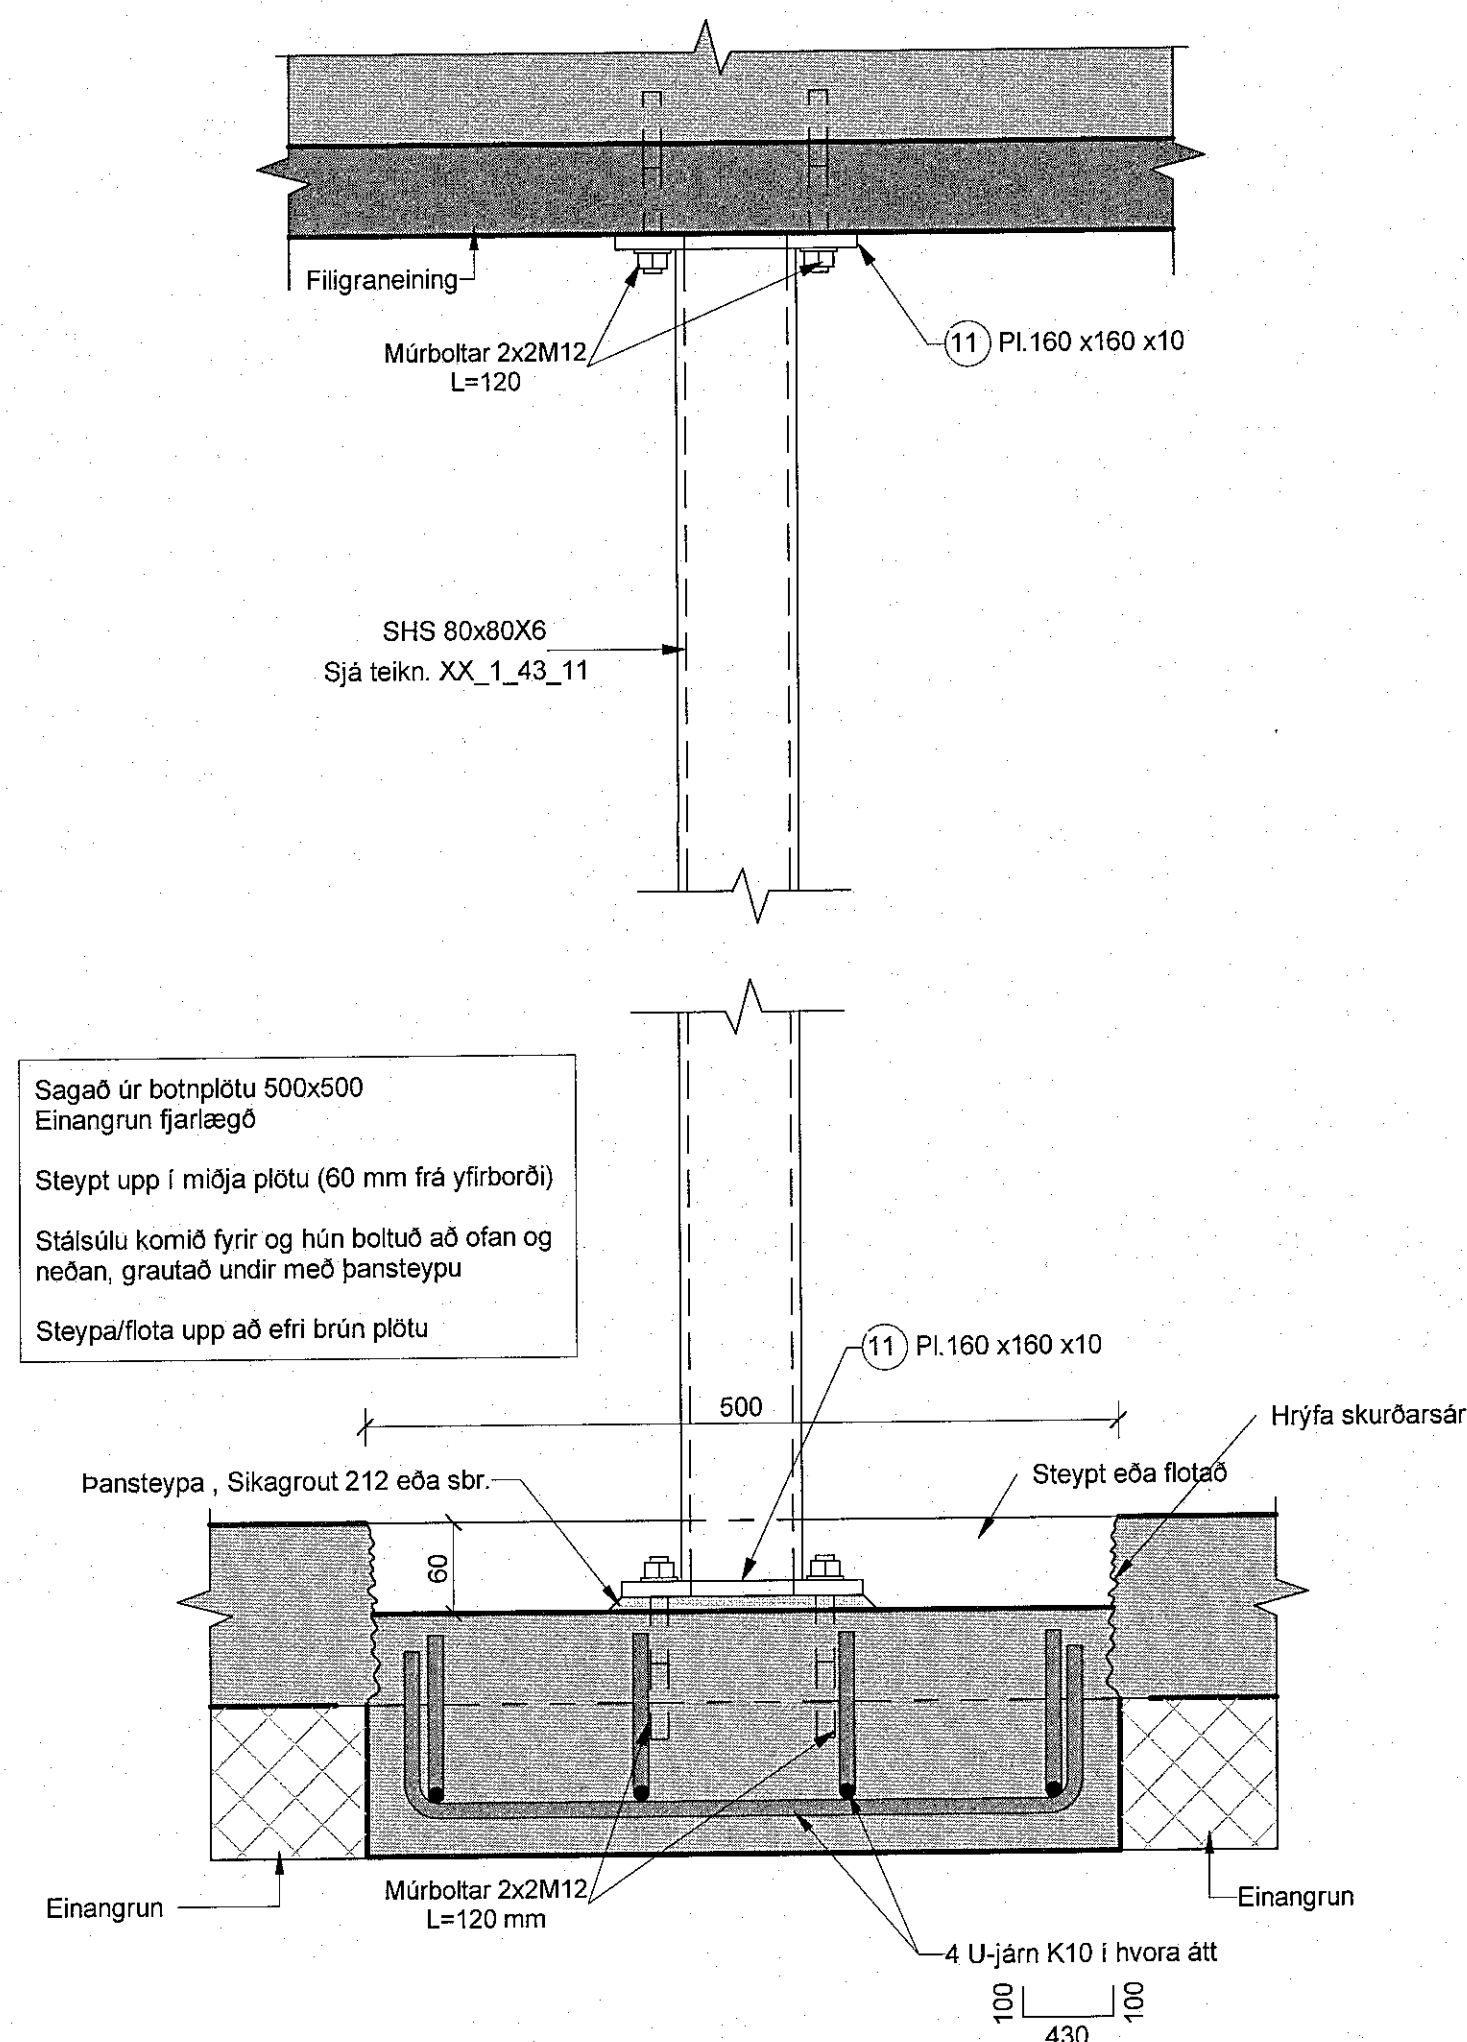

Sagað úr botnplötu 500x500  
Einangrun fjarlægð  
Steypt upp í miðja plötu (60 mm frá yfirborði)  
Stálsúla komið fyrir og hún boltuð að ofan og neðan, grautað undir með þansteypu  
Steypa/flota upp að efri brún plötu

**S11** Stálsúla S11  
1 : 5

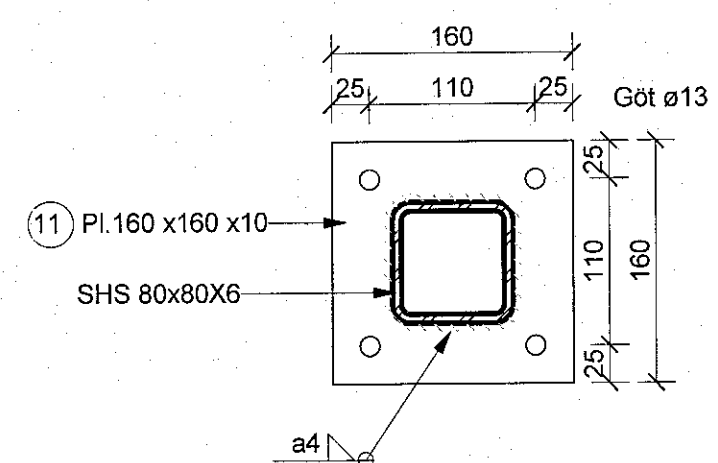

**11** Pl.160x160x10  
1 : 5

#### Skýringar

Öll mál eru í mm, nema hæðarkötur í m.

Þar sem op eru ofan við undirstöður beygjast standandi járn, sem hefðu gengið upp í vegg, inn í botnplötu.

Sjá almenn skýringablað, XX\_1\_04\_01, XX\_1\_04\_02, XX\_1\_04\_03, XX\_1\_04\_04 og XX\_1\_04\_05.

Smíðastál skal uppfylla kröfur ÍST EN 10025-2 um stál í gæðaflokki S235JR

Stáló skal vera óskemmt og standast a.m.k. kröfur ÍST EN ISO 8501-1 um "ryðstig B".

Rafsuðuvinna skal uppfylla skilyrðin í ÍST EN 1011-1 og ÍST EN 1011-2. Suðuferni skal uppfylla kröfur ÍST EN ISO 2560 og ÍST EN ISO 17832. Allar rafsuður skulu a.m.k. standast kröfur um flokk C í ÍST EN ISO 5817.


Múrboltar skulu vera í styrkflokki a.m.k. 5.6 skv. ÍST EN ISO 898-1, rær í styrkflokki 5 samkvæmt ÍST EN 20898-2 og skifur 100HV samkvæmt ÍST EN ISO 7091.

Yfirborðsmeðhöndun smíðastáls skal uppfylla áreftiflokk C2 skv. ÍST EN 12944, þar með nægir að grunnmæta stálið með sinkriku grunni. Ekki þarf að brunaverja stálsúlur. Boltar og múrboltar skulu vera rafsinkhöfuð.

Sjá einnig gataplön og teikningar annarra hönnuða sem tilheyra þessu verki.

Verktaki skal hafa samband við hönnuð ef eitthvað er óljóst.

#### Bílahús

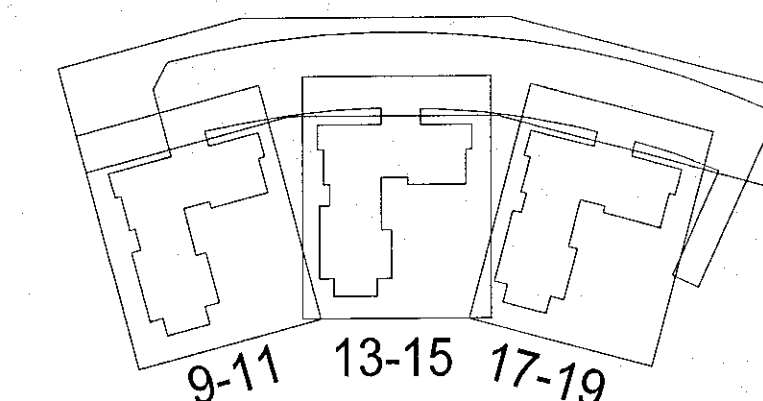

Hringhamar 9-19  
221 Hafnarfirði

Burðarvirki  
Stál  
Snið og deili

TEKNNÚMÉR	BLAÐSTÆRÐ	HANNAÐ	ÓO
9354-001	A1	TEKNAÐ:	MG
XX_1_43_11	YFRIFARÐ:	BJP	
DAGS.	MELKVARÐI	ÓTGÁFA	
24.02.2023	1 : 5	A	

Utgáfunúmer og dagsetning ótaluþráttar: Frumútgáfa 12.04.2022  
Höfundur: Bjarni Jón Pálsson kt: 291163-5139  
Hönnunarskipti: Haraldur Ingvarsson kt: 030956-3389