



GRUNNMYND RISHÆÐ 1:100

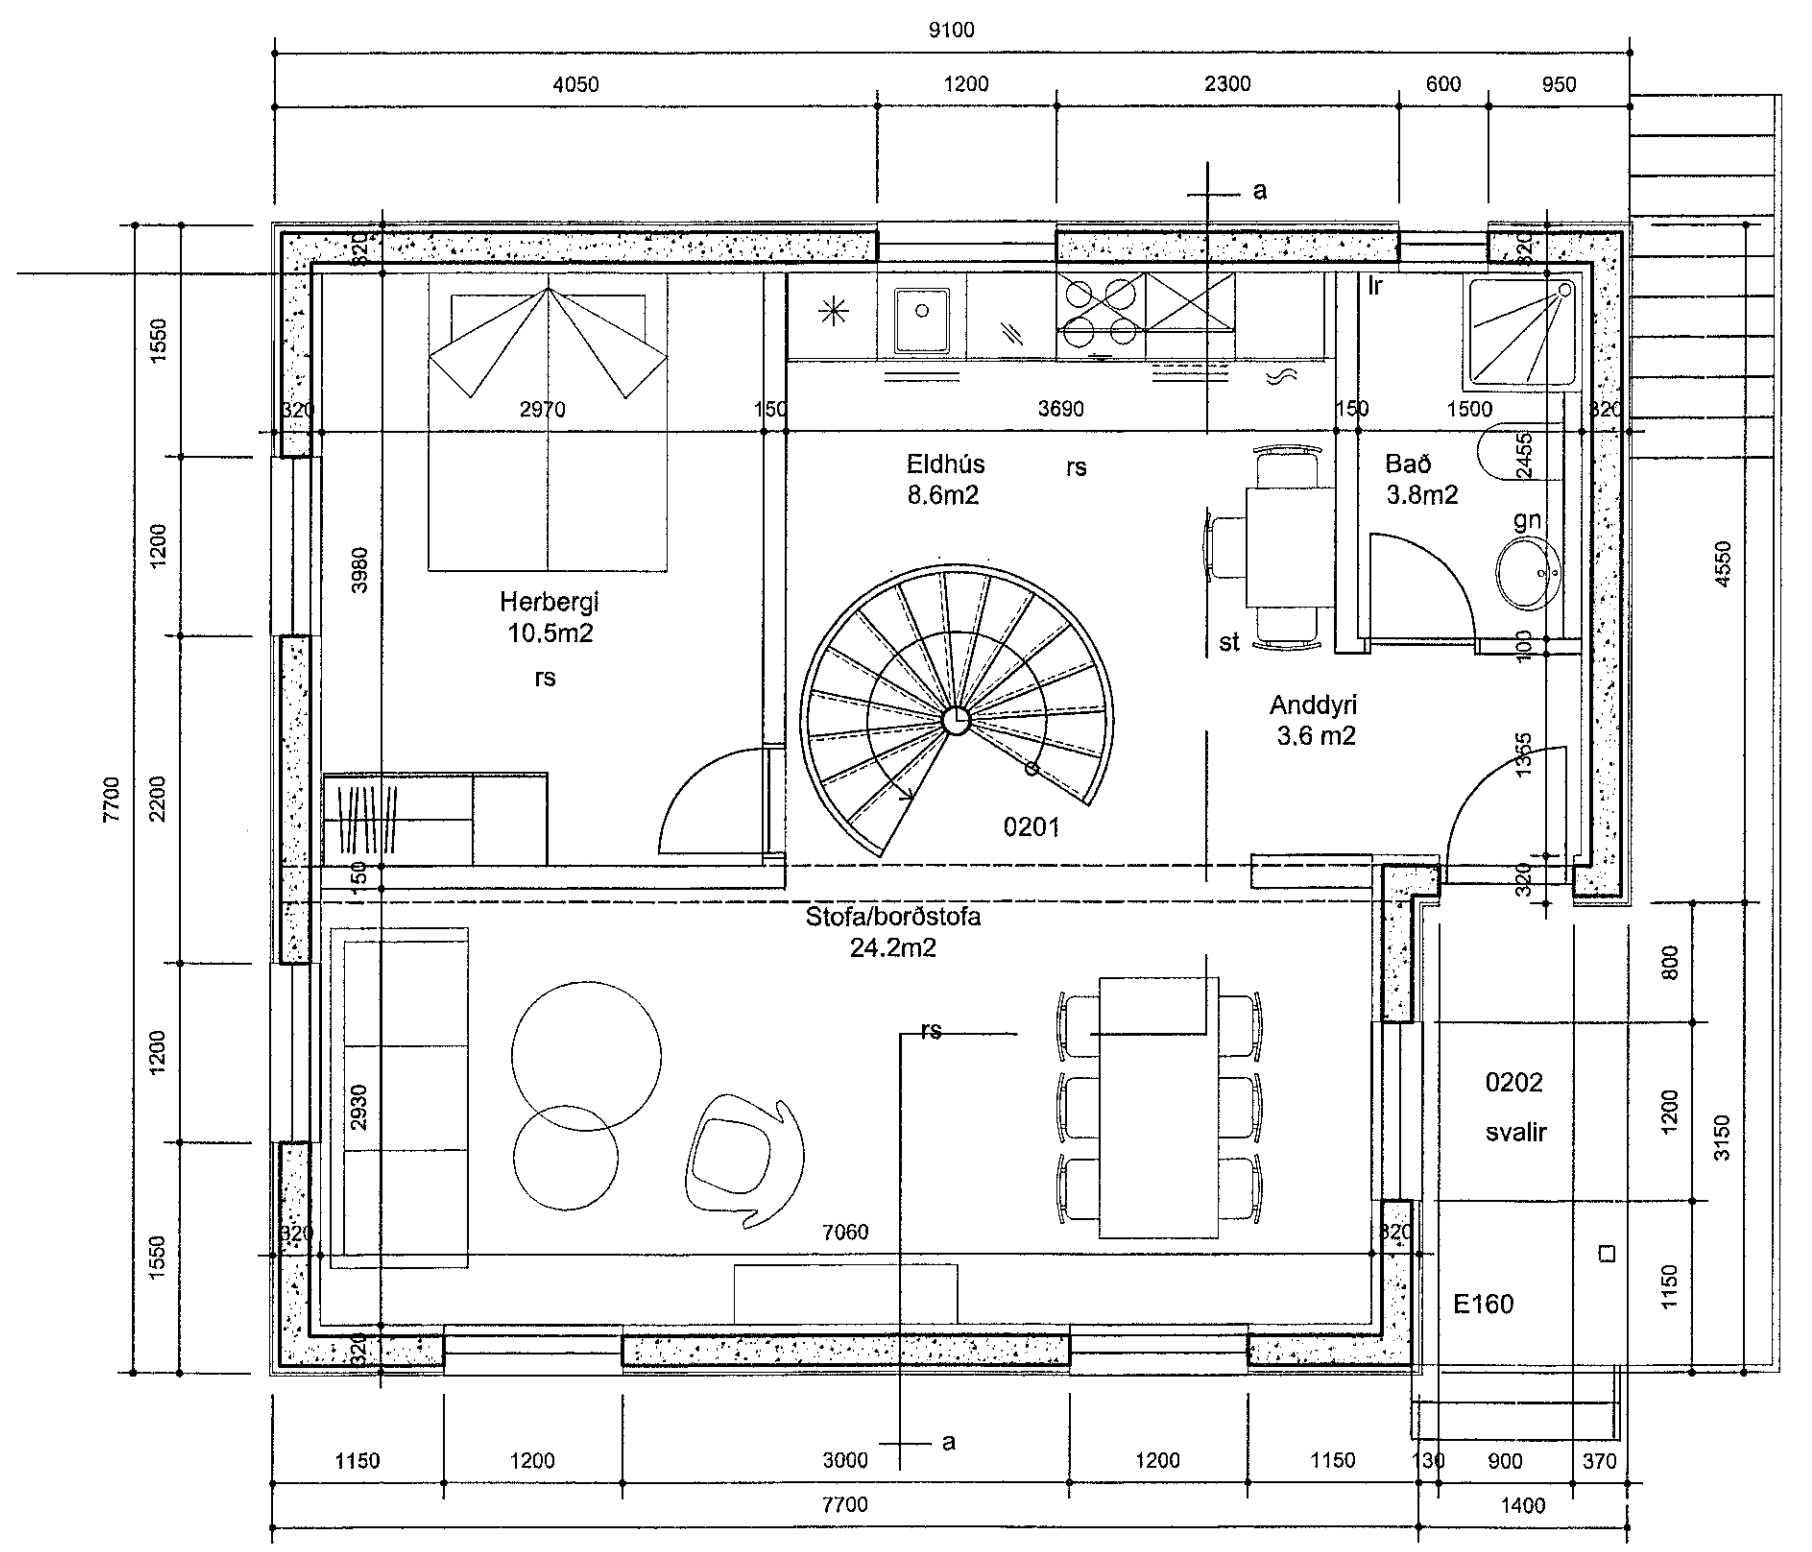

GRUNNMYND 2. HÆÐ 1:100

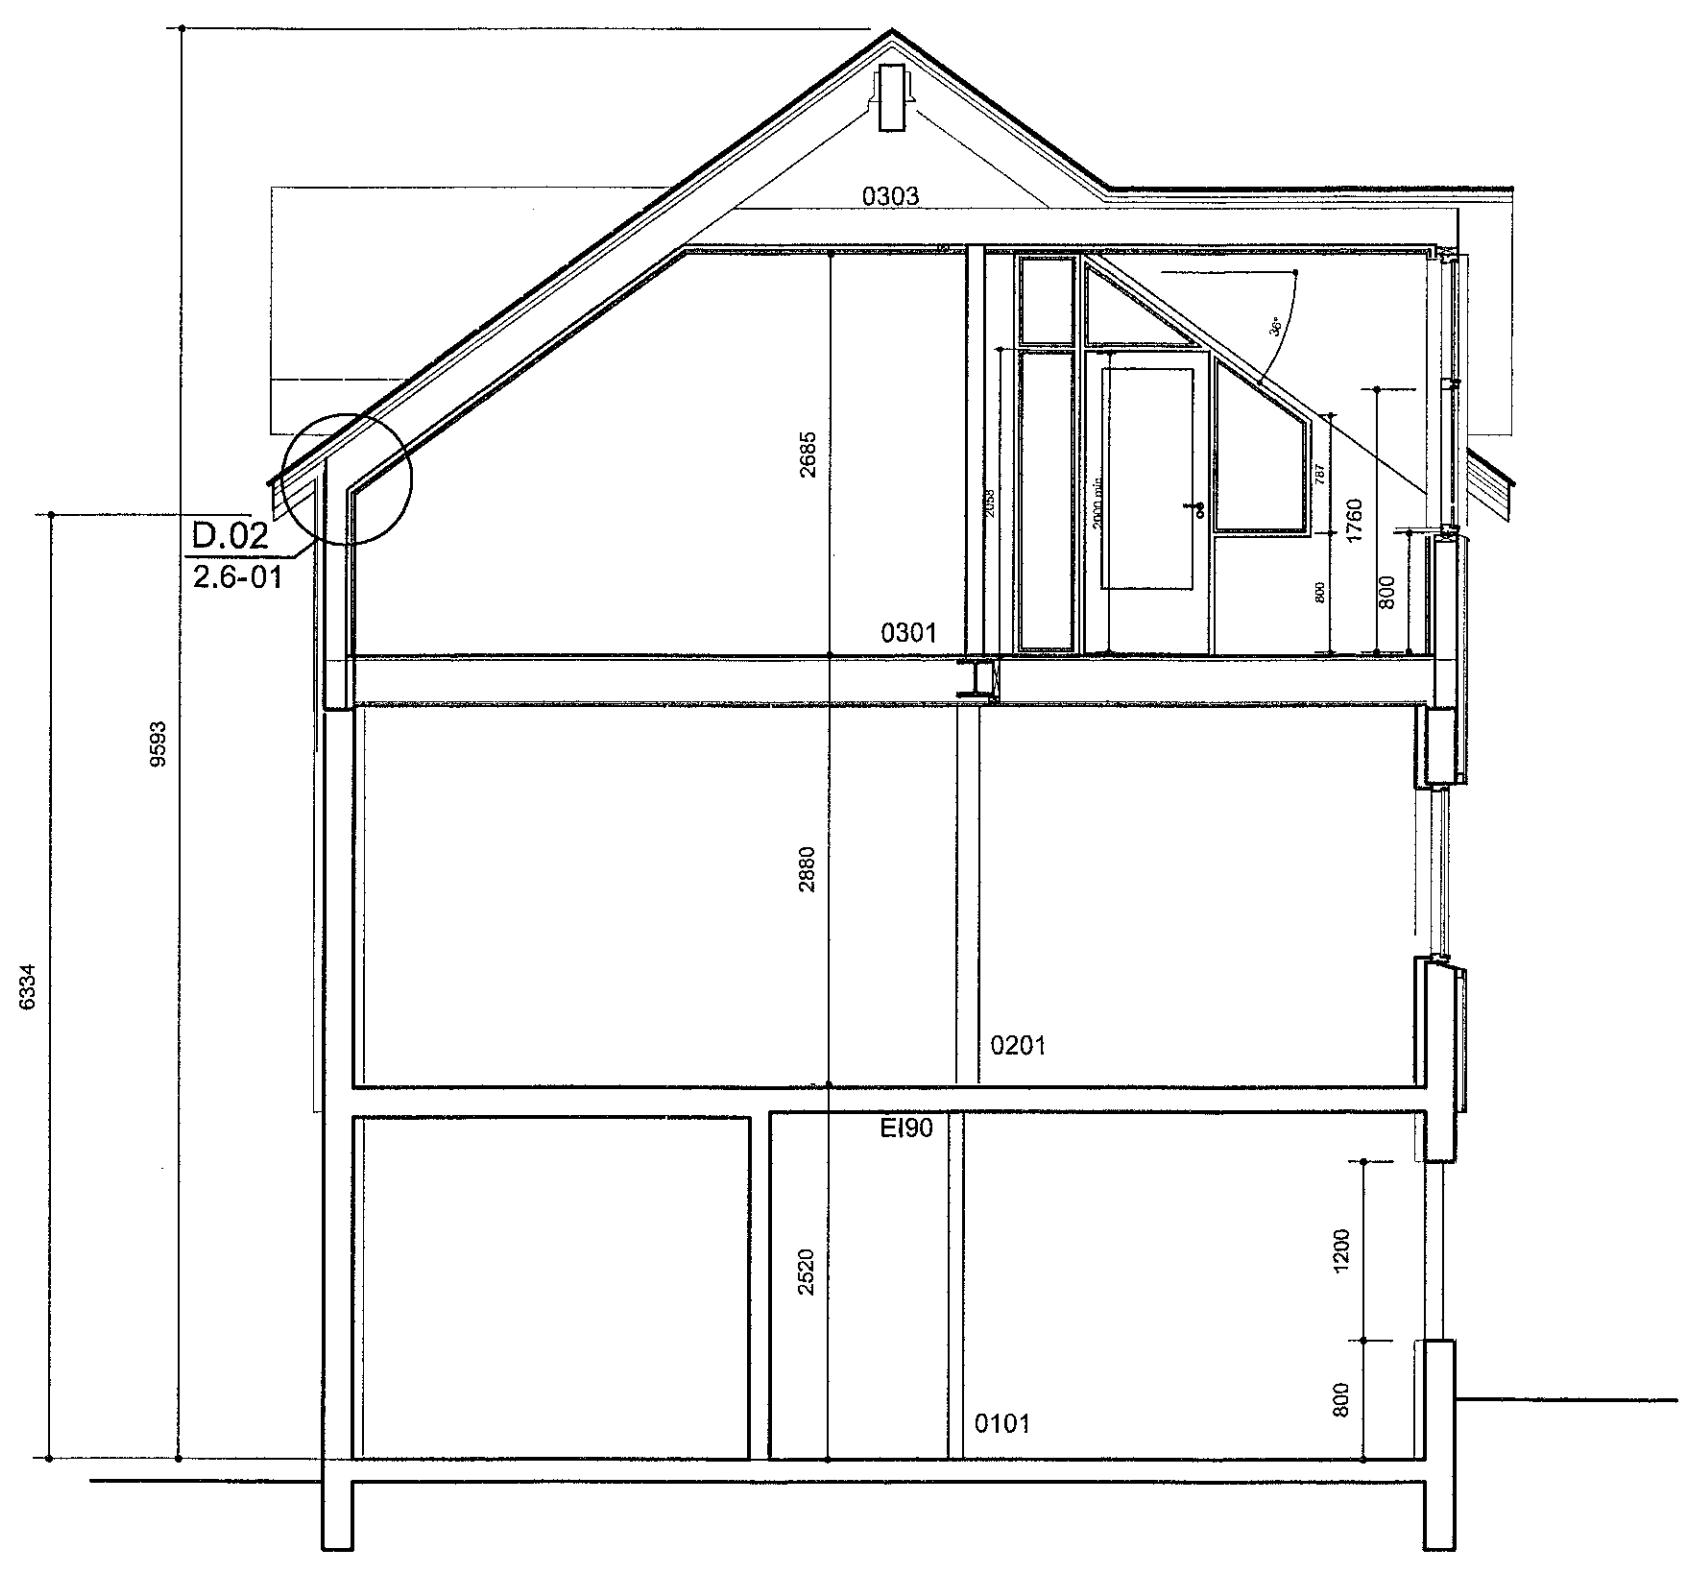

SNEIDING A-A

BREYTINGAR.



VERKHEITI:
Öldugata 29, Hafn.
Verkefning

VERK:
Grunnmyndir 2. hæð, rishæð og snið

MÁL: 1:50 / A1
HANNAÐ: Halldór Eiríksson
YFIRFARID: HE
VERKNÖMUR: 850-24

DAGS: 19.06.2023
TEIKNAD: HH / SB
ÓTÖ: 04

VERKNÖMUR: 850-24
FL. TEIKNINGANÖMUR: 04
ÓTÖ: 2.01-01

Halldór Eiríksson
Halldór Eiríksson, Arkitekt FAJ RISA KL: 130292-5769