



NORDURHLÍÐ

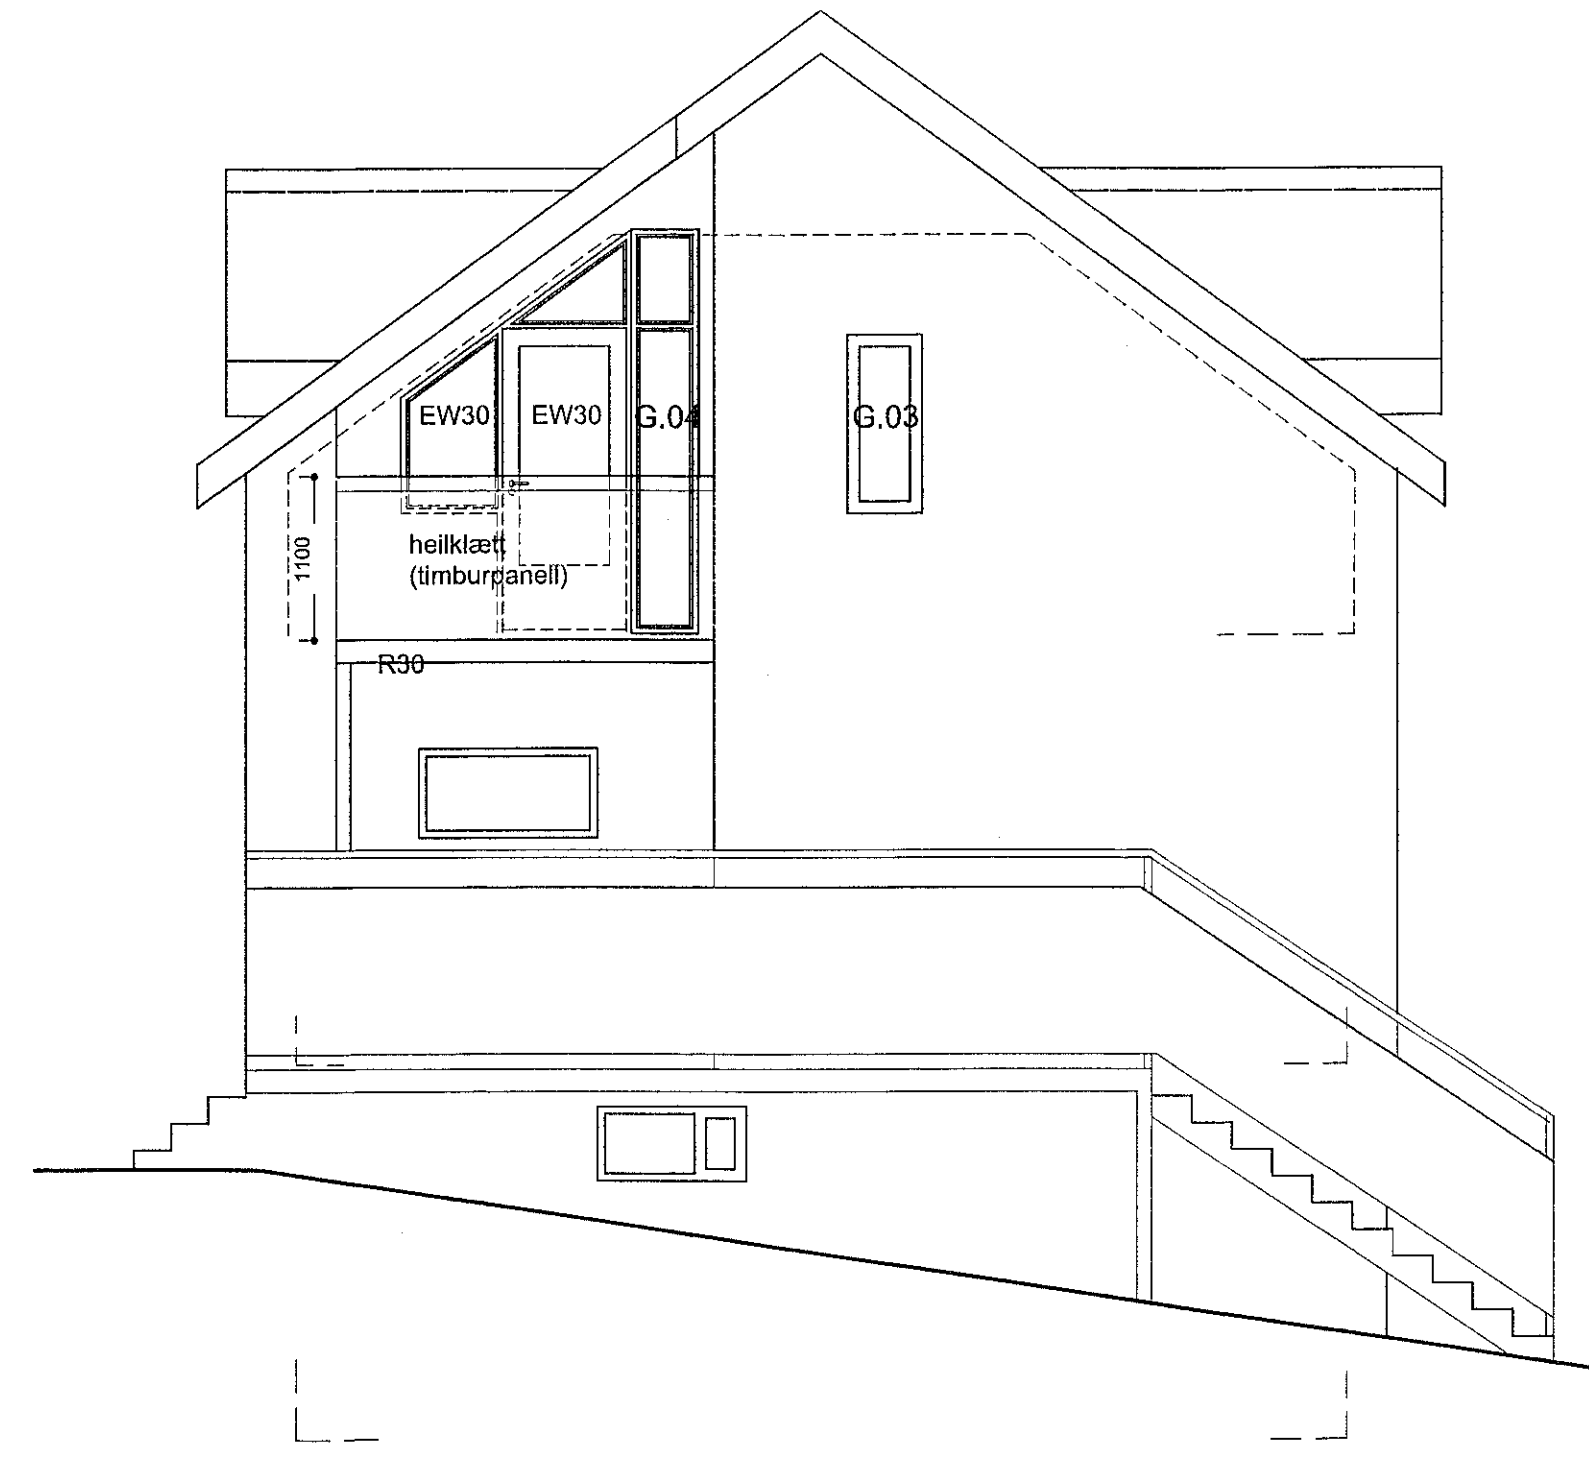

SUBURHLÍÐ




AUSTURHLÍÐ

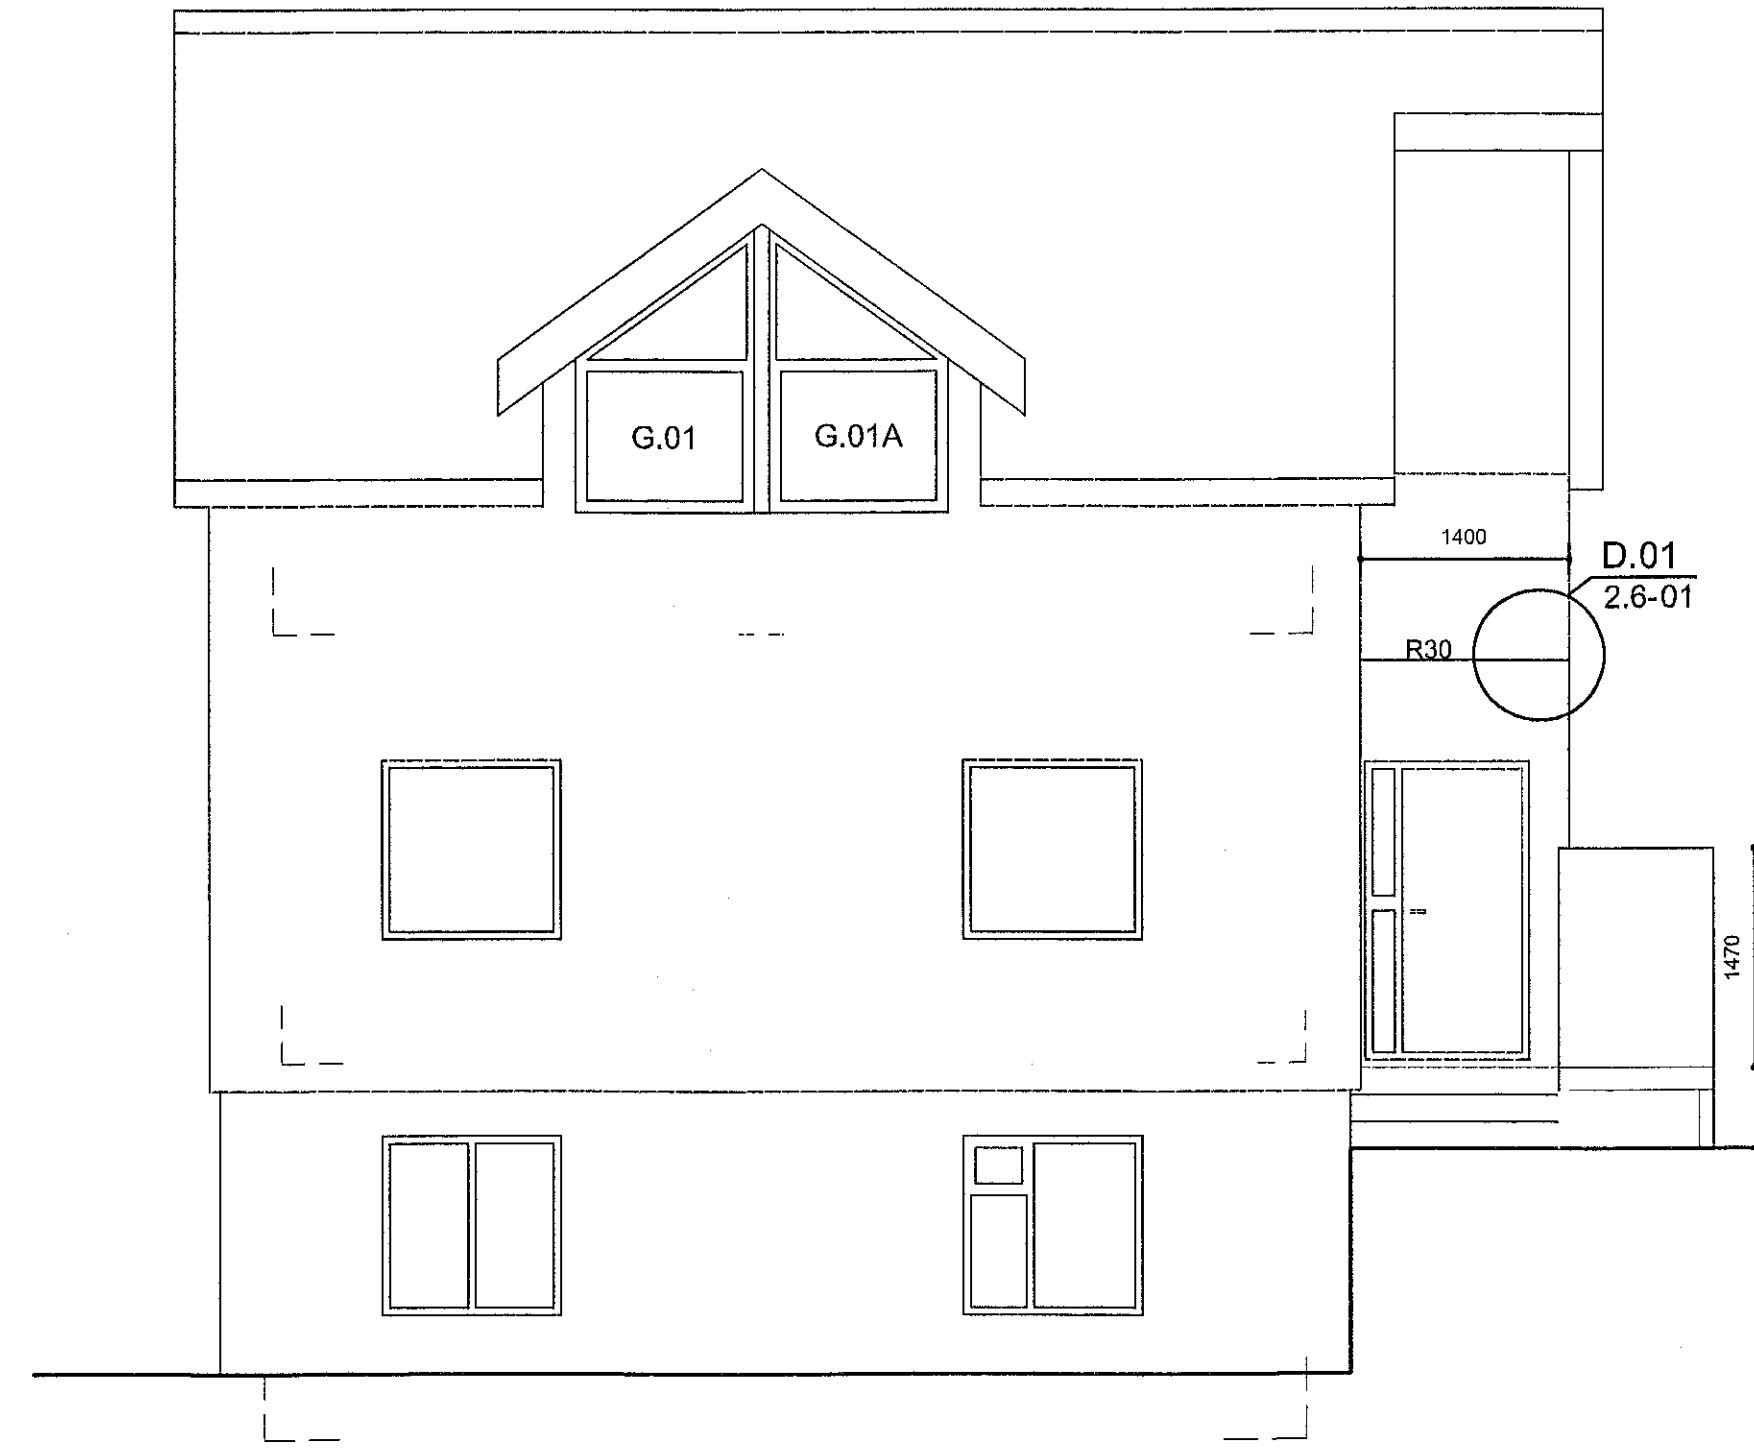

VESTURHLÍÐ

BREYTINGAR:

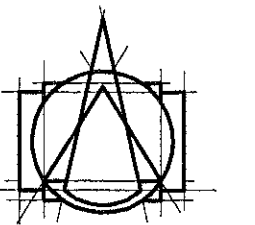

**T.ark**  
ARKITEKTAR  
HÁTÚNI 2b - 105 REYKJAVÍK  
SÍMI: 540 5700  
tark@tark.is - www.tark.is

VERKHEITI:  
**Öldugata 29, Hafn.**  
Verkeikning

VERK  
Útlit

MÁL: 1:50 / A1  
MÁNNAÐI: 19.06.2023  
HAFNAÐI: Halldór Elríksson  
YFIRFARID: HH / SB

HE  
VERKNÖMUR FL TEKNINGANÖMUR ÖTG  
850-24 04 2.03-01

*Haldór Elríksson*  
SÁLAÐ: Haldór Elríksson, Arnarstí 101, 101 Reykjavík, Sími: 540 5700, KÍ: 130272-5709