



Sanitýrning  
31. JÚLÍ 2023  
Byggingarfulltrúinn í Hafnarfirði  
Hilmar Þjornólfsson

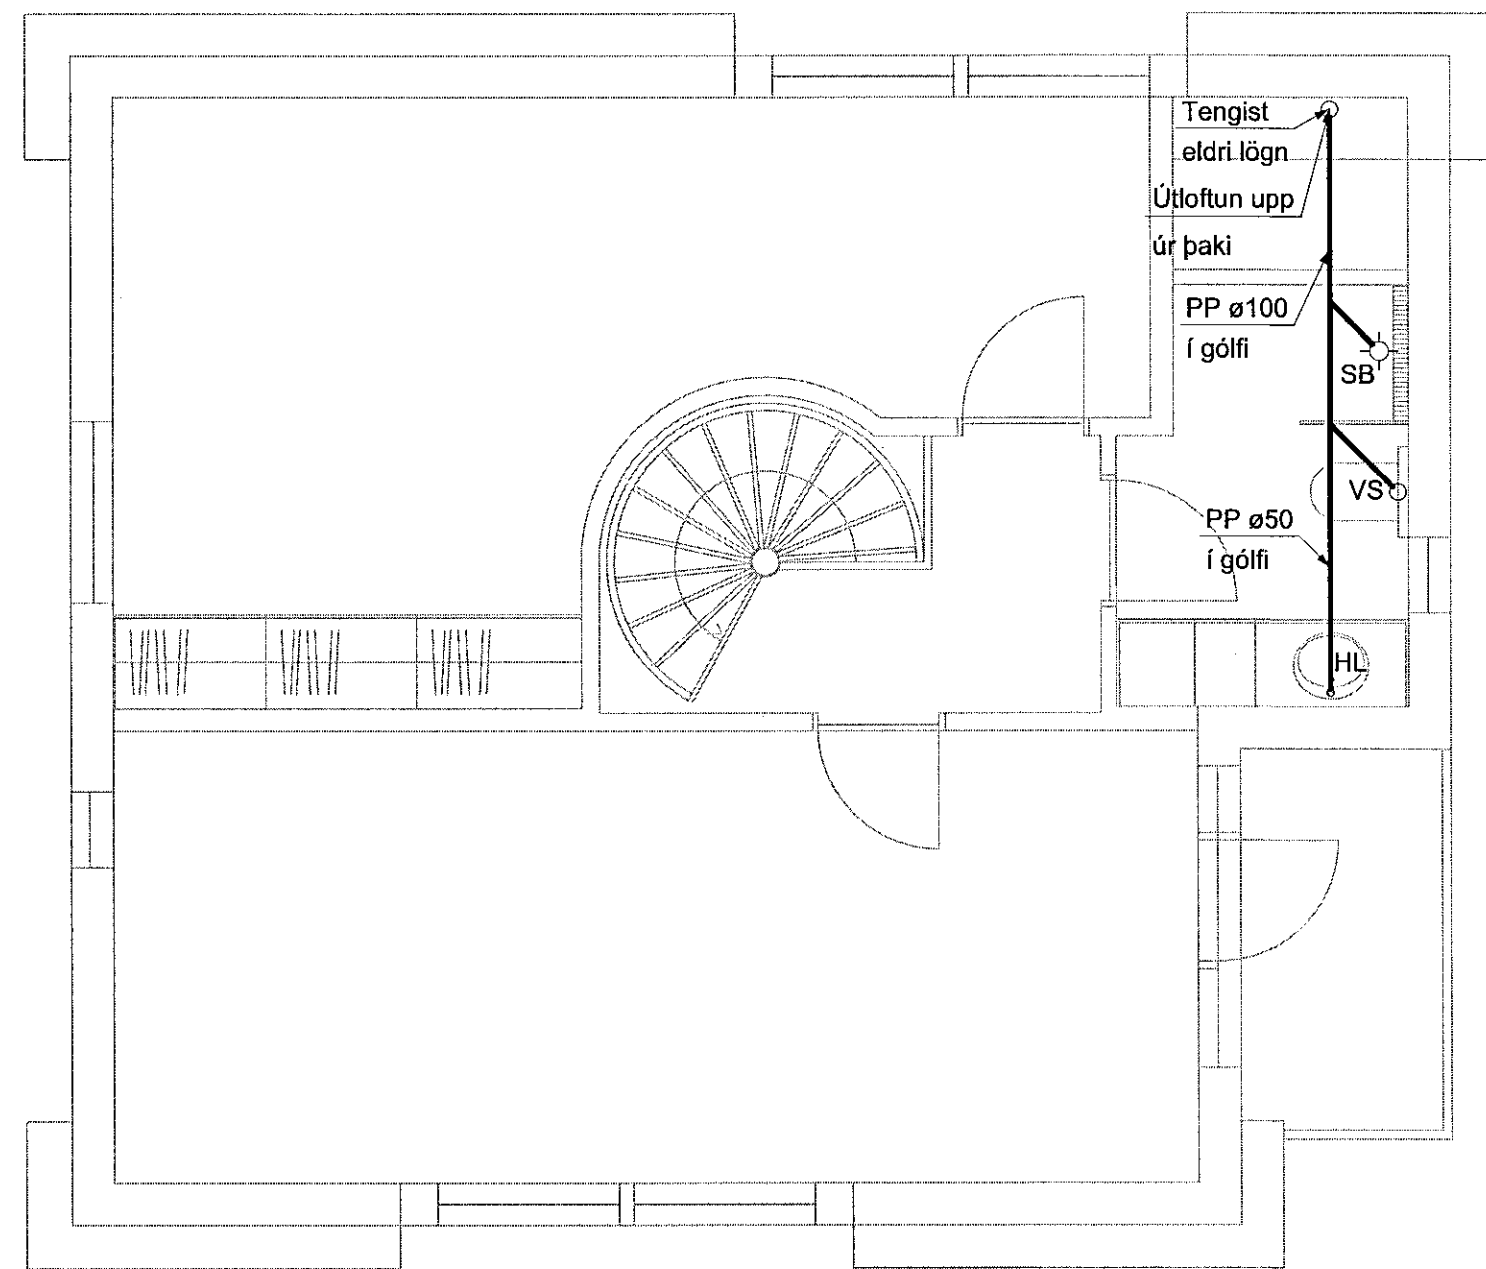

Grunnmynd frárennsli  
Mkv. 1:50

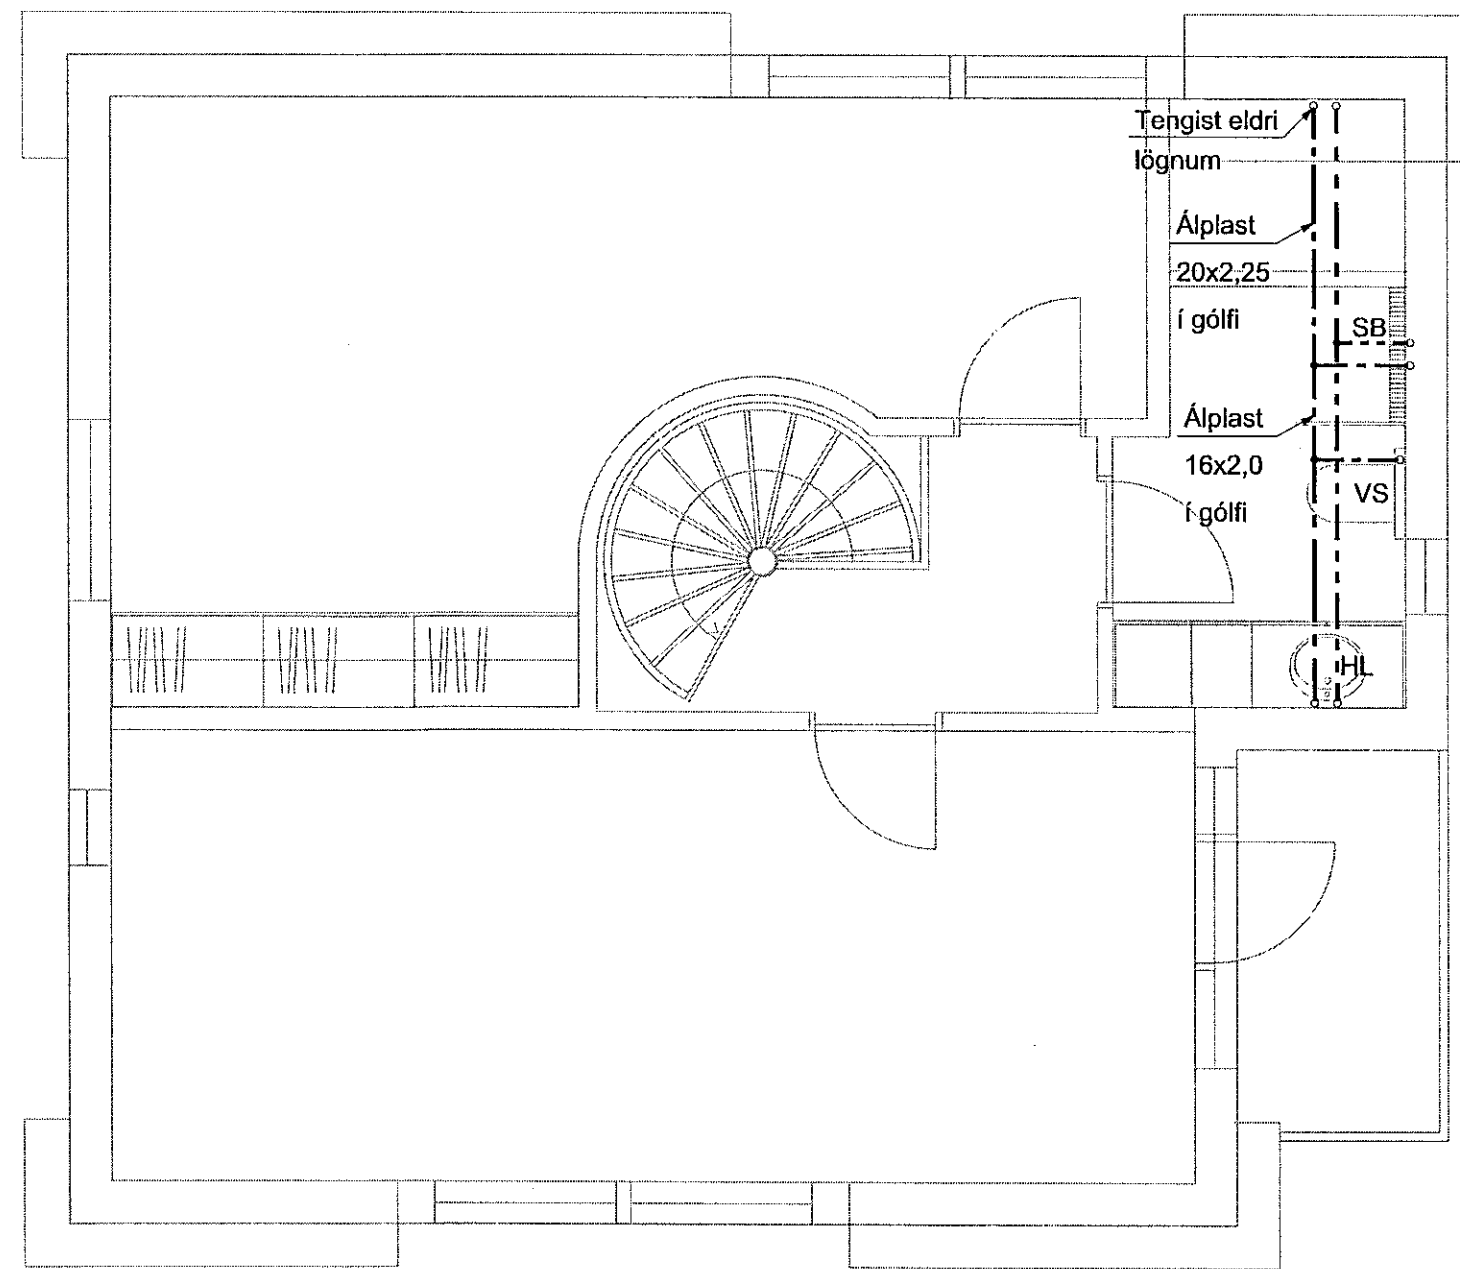

Grunnmynd neysluvatn  
Mkv. 1:50

**Frárennsli, skýringar:**

Efni í frárennislögn innanhúss skal vera úr hjóðempandi pp. Lagnir skal einangra með ádragsinangrun

Allt efni og frágangur skal vera í samræmi við ákvæði íst-68:2003 og gildandi reglugerðir.

HL	Handlaug	NF	Niðurfall
VS	Vatnssalemi	NF-SF	Niðurfall með sandfangi
SB	Steyptið	GN	Gólfniðurfall með lyktaröku
EV	Eldhúsvaskur	PN	Þakniðurfall
SV	Skotvaskur	SN	Svalaniðurfall
RV	Ræstivaskur	BH	Bakrás hitaveitu
UP	Uppvottavél	BR	Brunnur
PV	Þvottavél	F	Fallstammi
		HS	Hreinsistútur


**Neysluvatn, skýringar:**

Neysluvatnrör skulu vera úr ál/plast rörum frá TECE eða sambærilegu. Rörin skulu vera vottuð af NMÍ. Tengistykki skulu vera draghulstengi úr afsinkunarþolnu messing og hafa rörum.

Sýnilega leiðslur utan við tengiklefa skulu vera óeinangraðar. Lagnir í gólfi skal einangra með 4mm ádragsinangrun. Aðrar einangraðar leiðslur skal einangra með glerullarhólkum. Þykkt einangrunar skal vera sem hér segir:

Forprófa skal kerfið með 15 bara þrýstingi. Bæta skal þrýstingi á kerfið þrisvar sinnum á 10 mínútu fresti. Eftir það skal þrýstingur standa í 30 mínútur og má þá ekki falla meira en 0,6 bör. Aðalpróf skal framkvæma strax eftir forprófun. Þrýstingur er látin standa næstu 2 tíma og má þá ekki falla meira en 0,2 bör. Skrásetja skal niðurstöður.

Allt efni og frágangur kerfisins sé í samræmi við ákvæði ÍST 67:2003 (DS 439:2000) og gildandi reglugerðir.  
Allt efni skal hafa lagnaefnisvottun.

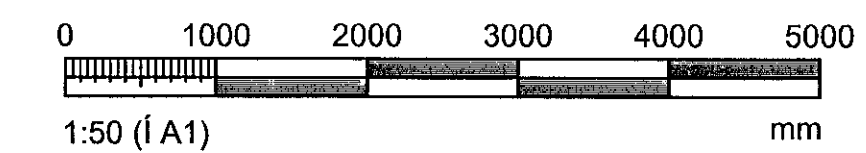

NR.	BREYTING	DAGS	TEIK	HANN	RÝNT	SAMP
A	VERKTEIKNING	23.07.2023	JHS	EEÞ	JÞF	EEÞ

DAGS:	F.H. VERKFRÆÐISTOFA REYKJAVÍKUR: Egbert Elmar Þórarinnsson 140574-4819	<i>eeþ</i>
DAGS:	HÖNNUNARSTJÓRN: Halldór Eiríksson 130272-5769	<i>Halldór</i>
<b>Verkfræðistofa REYKJAVÍKUR</b>		
FÍSKISLÓÐ 75, 101, REYKJAVÍK KT: 560415-0600		
VERK: <b>Öldugata 29</b> 220 Hafnarfjörður		
TEIKNING: Lagnateikning Frárennisliskerfi Grunnmynd 3. hæð		
VERKNR.: 23011	MKV.: 1:50	
TEIKNAD: JHS	HANNAD: EEÞ	YFIRFARID: JÞF
DAGS: 23.07.2023	TEIKNING NR.: F-31	ÚTGÁFA NR.: A