



RIS LÁGSPENNA

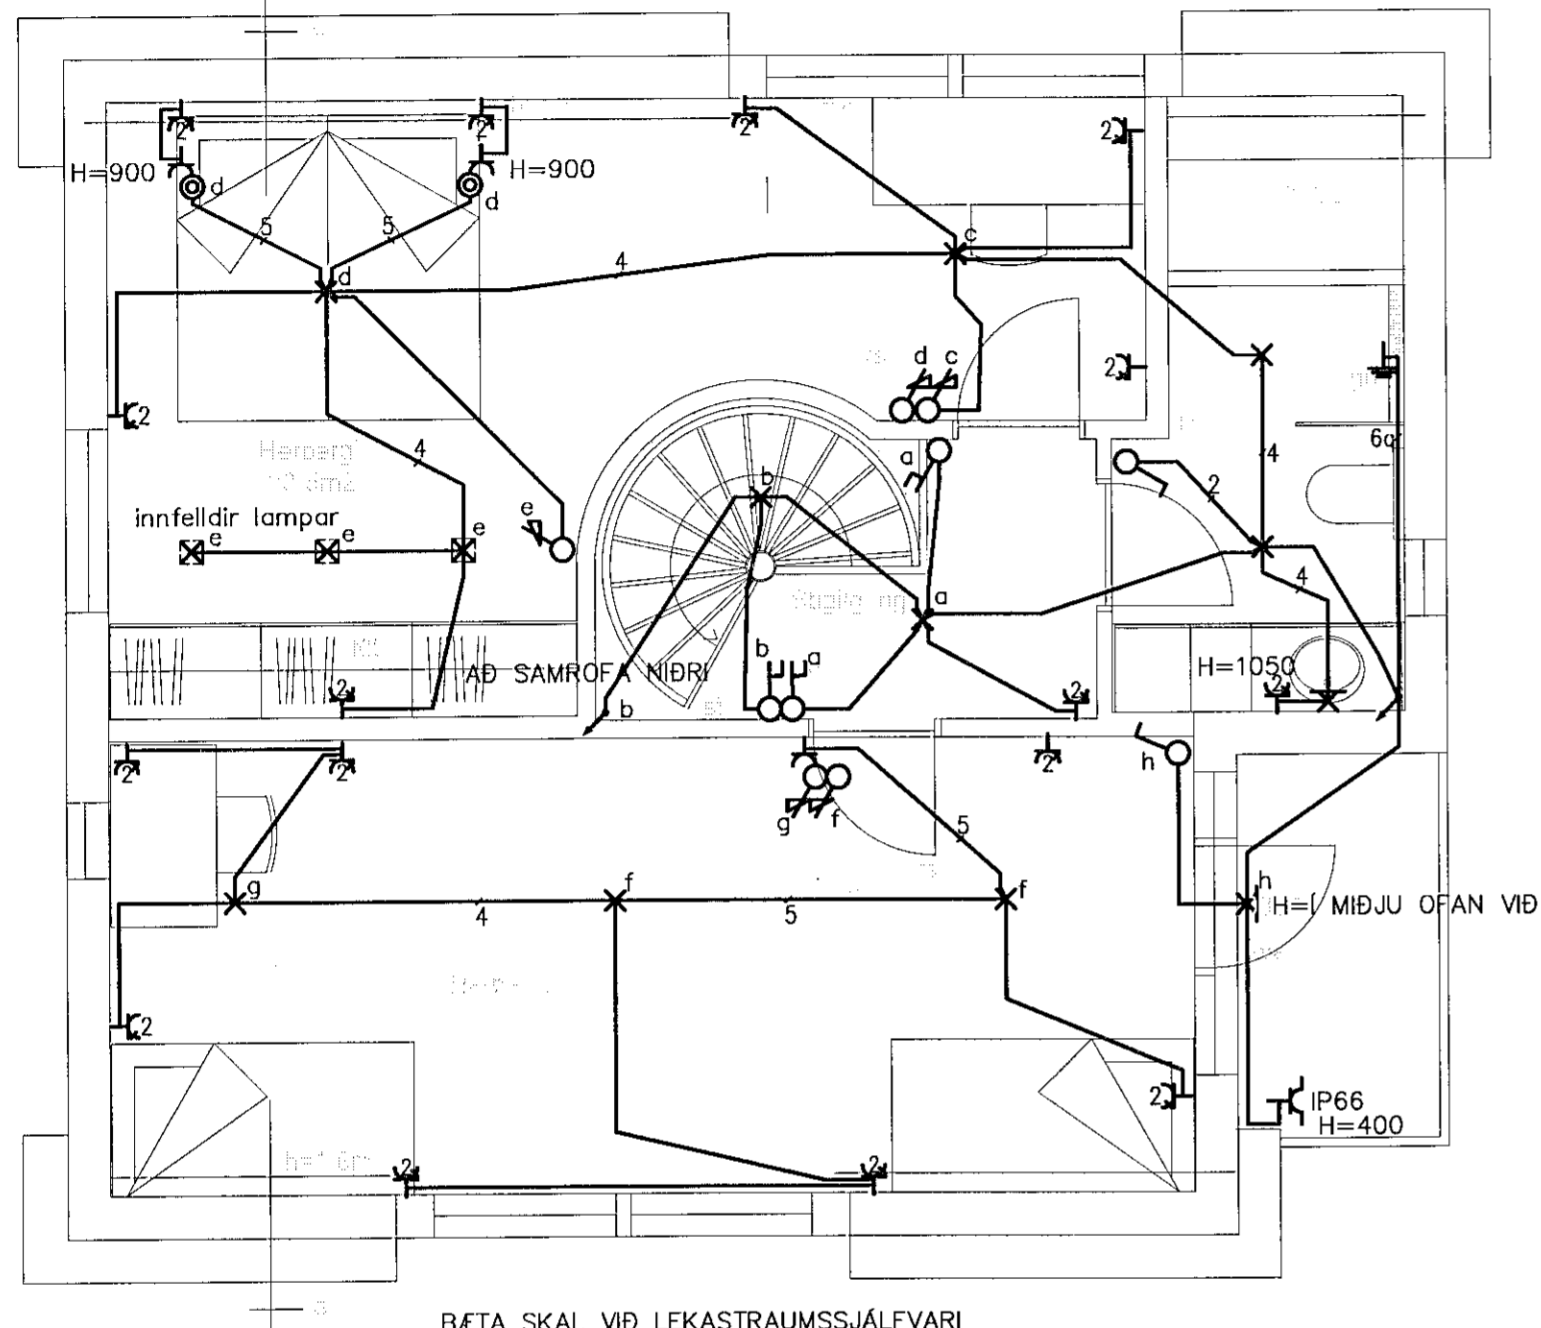

BÆTA SKAL VIÐ LEKASTRÁUMSSJÁLFBARI OG SÓLORI Í TÖFLU FYRIR UTANHÖSSLÝSINGU MEÐ FÖSTUM PÓL FYRIR TENGLI Á SVÖLUM.

BÆTA SKAL VIÐ 10A SJÁLFBARI Í TÖFLU FYRIR LJÓS OG TENGLA RISI.

RIS SMÁSPENNA

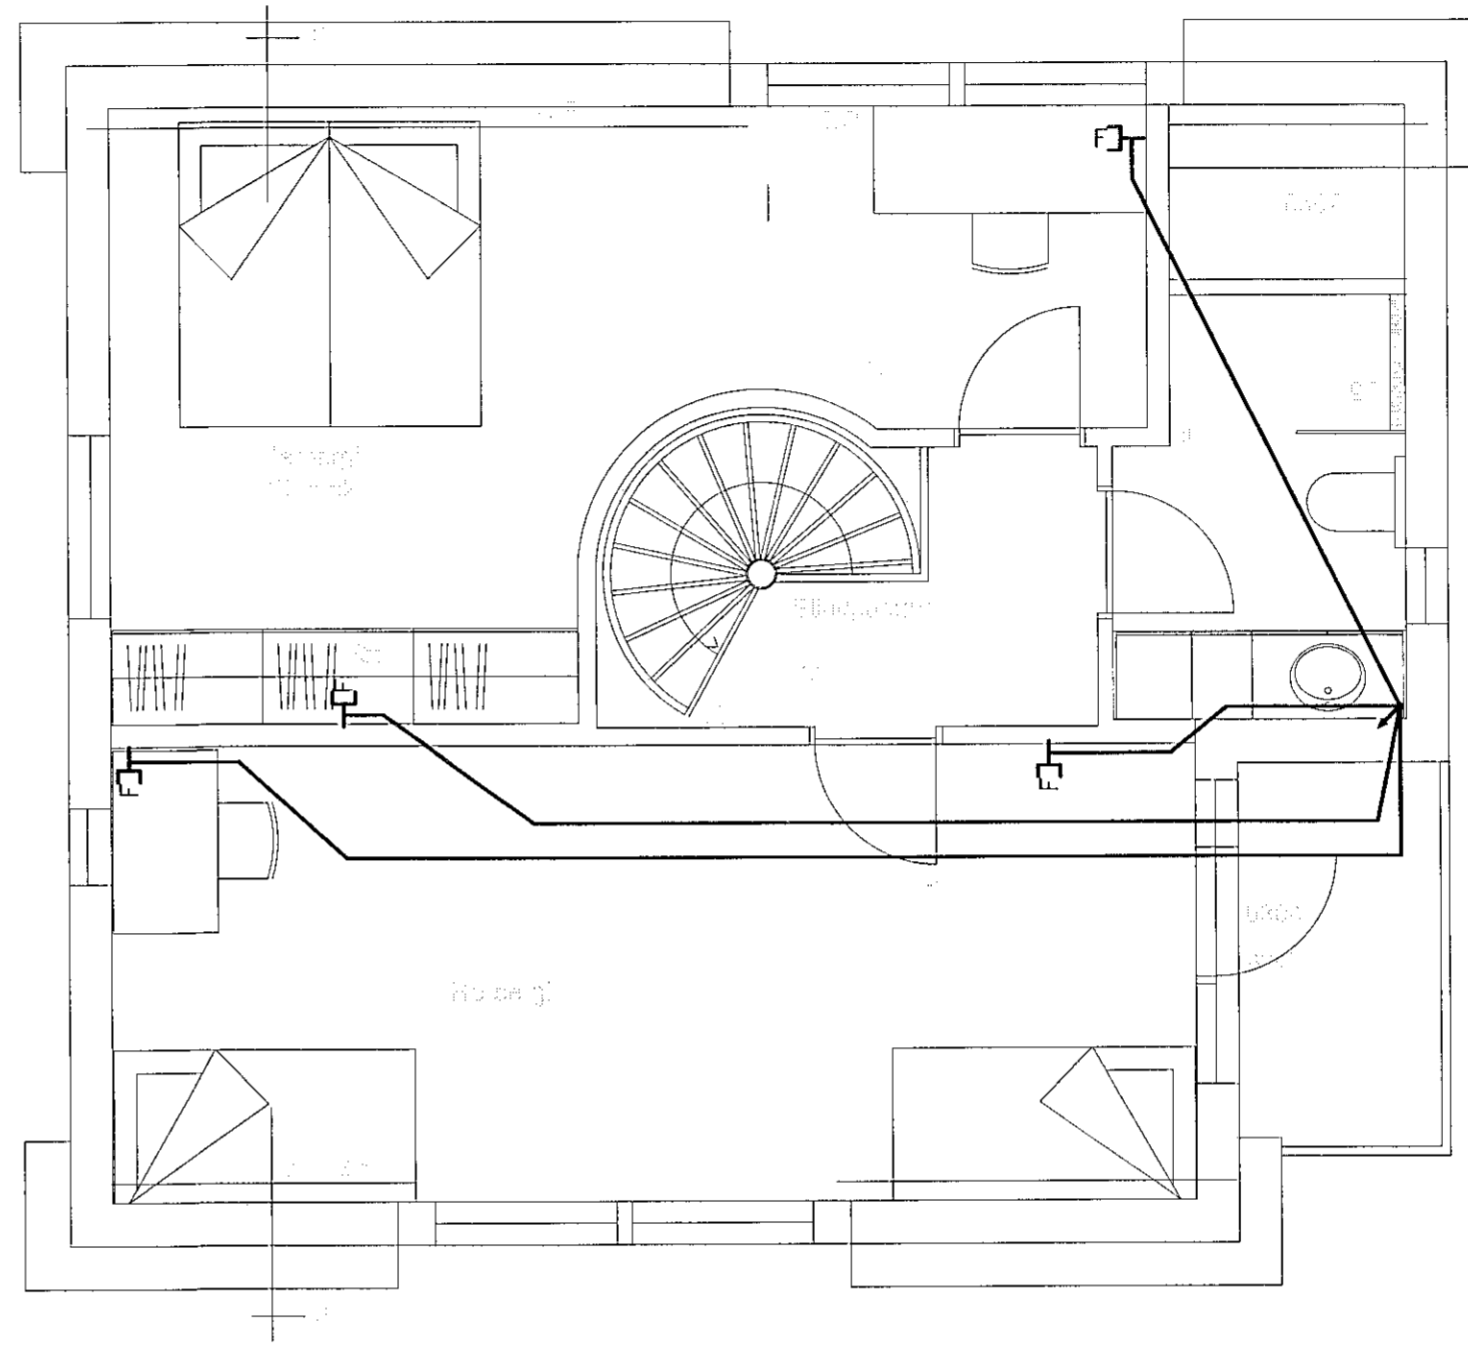

ALMENNAR SKÝRINGAR:

- ALLAR RAFLAGNIR Í VEGGI OG LOFT SKULU VERA HULDAR PÍPULAGNIR.
- TENGLAR ERU Í HÆÐ 200mm FRÁ FULLFRÁGANGNU GÓLFI NEMA ANNARS SÉ GETIÐ.
- VIÐ LAGNINGU PÍPNA SEM EIGA AÐ KOMA FRÁ LOFTI OG NIÐUR Í VEGGI SKAL FARA EFTIR SMÍÐATEIKNINGUM. VIÐ NÁKVÆMA STAÐSETNINGU DÓSA SKAL EINNIG FARA EFTIR SMÍÐA- OG INNRETTINGATEIKNINGUM.
- MÁL ERU FRÁ FULLFRÁGANGNU GÓLFI Í MIÐJA DÓS OG ÚR MIÐRI DÓS Í MIÐJA DÓS.
- ROFAR SKULU VERA 110sm. FRÁ GÓLFI NEMA ANNARS SÉ GETIÐ.
- HÆÐ TENGLA VIÐ ROFA ER SÚ SAMÁ OG HÆÐ ROFA.
- BRJÓTA SKAL FYRIR LÖGNUM Í ÞEGAR UPPSTEYPTA VEGGI
- TÖLUSTAFUR VIÐ TENGLA TÁKNAR FJÖLDA TENGLA.
- ALLAR PÍPUR SKULU VERA PLASTPÍPUR NEMA ANNARS SÉ GETIÐ.
- PÍPUR LÁGSPENNULAGNA SKULU VERA 16mm. Í ÞVERMÁL OG VÍR 1,5mm² NEMA ANNARS SÉ GETIÐ.
- PÍPUR SMÁSPENNULAGNA SKULU VERA 20mm²
- MÁLSTRÁUMUR ROFA SKAL VERA MINNST 10A OG MÁLSTRÁUMUR TENGLA 16A NEMA ANNARS SÉ GETIÐ.
- ÞAR SEM VÍRAFJÖLDA ER EKKI GETIÐ Í PÍPU ER UM AÐ RÆÐA ÞRÚÁ VÍRA MEÐ SVERLEIKA 1,5mm. VIÐ IDRÁTT SKAL EINNIG FARA EFTIR LJÓSAKVEIKINGAPLANI OG EINLÍNU/FJÖLLINUMYNDUM MEÐ TILLITI TIL FJÖLDA VÍRA.
- LJÓSAKVEIKINGAPLAN KEMUR FRAM Á RAFLAGNATEIKNINGUM Í FORMI BÓKSTAFNA.
- ALLAR DÓSIR FYRIR ROFA, TENGLA O.P.H. SKULU VERA HRINGLAGA.
- TIL SNERTISPENNUVARNAR SKAL NOTA LEKASTRÁUMSROFA.
- STAÐSETNING HITANEMA KEMUR FRAM Á TEIKNINGUM LAGNAHÖNUÐA

UNDIRRITUN HÖNNUNARSTJÓRA

[Signature] 13 0272-5769

A 26.06.2023 VERKTEKINGU PH PH PH PH

ÚTG. DAGS SKÝRINGAR TEIK. HANN RÝNT SAMP

Verkfræðistofa REYKJAVÍKUR

vsr@vsr.is - www.vsr.is

ÚTG. DAGS	HANNAÐ	MÆLIKVARÐI
26.06.2022	PH	1:50
YFIRFARIÐ	TEIKNAÐ	

SAMPYKKT: *[Signature]* 2712613659

ÖLDUGATA 29 - HAFNARFIRÐI
 RAFKERFI
 LÁGSPENNA
 VIÐBYGGING
 GRUNNMYNDIR

VERKFANG 23003 TEIKNING E20.5.11 A

