



08 SNID  
0015 1:20


UNDIRSTAÐA  
0015 1:20

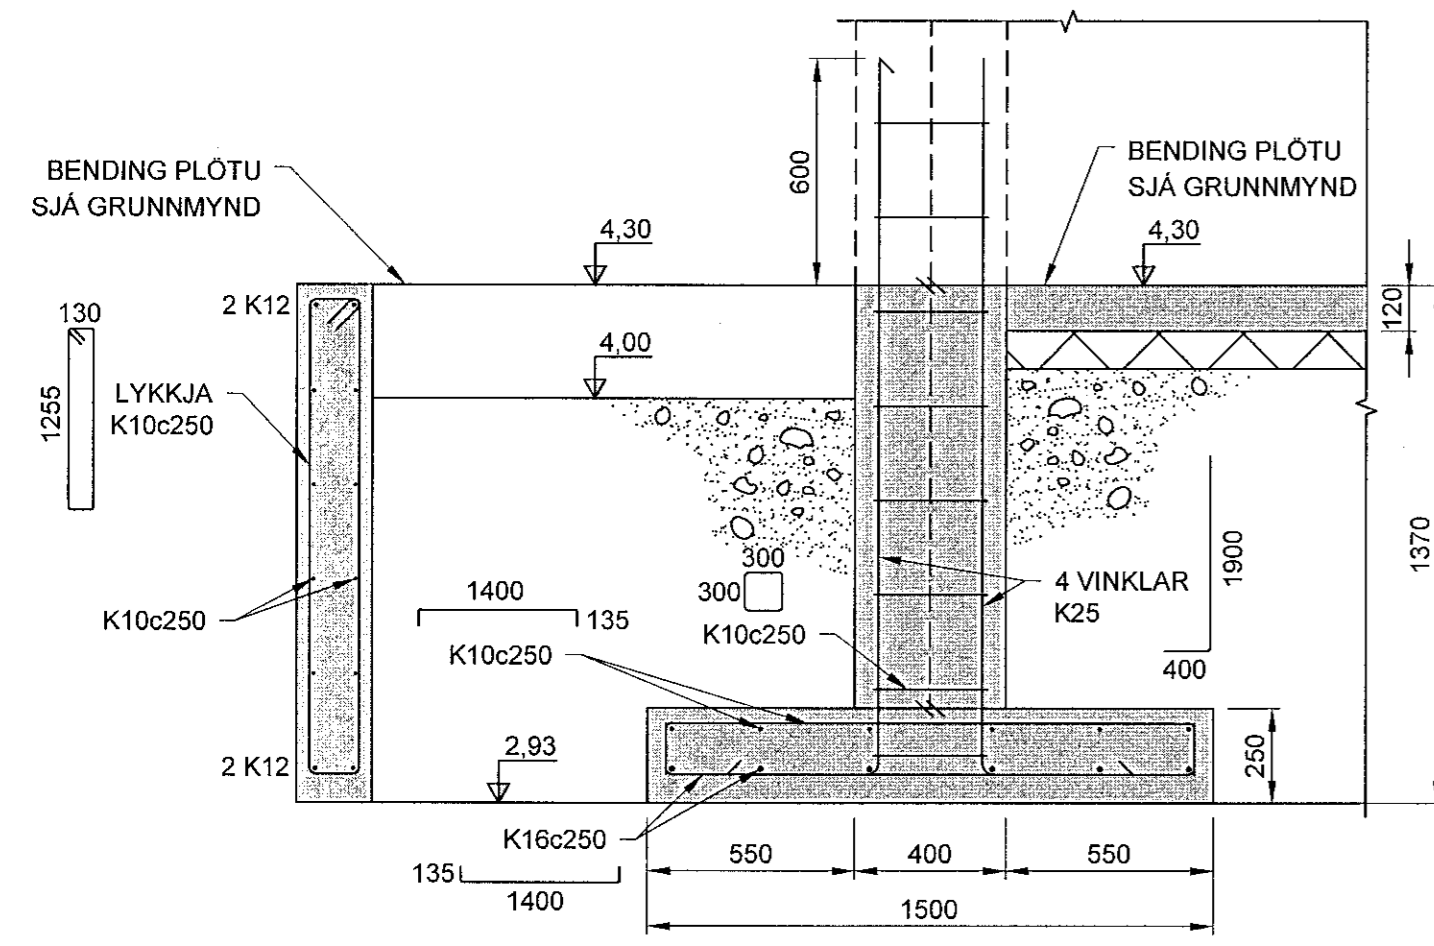


U1 SNID  
1:20

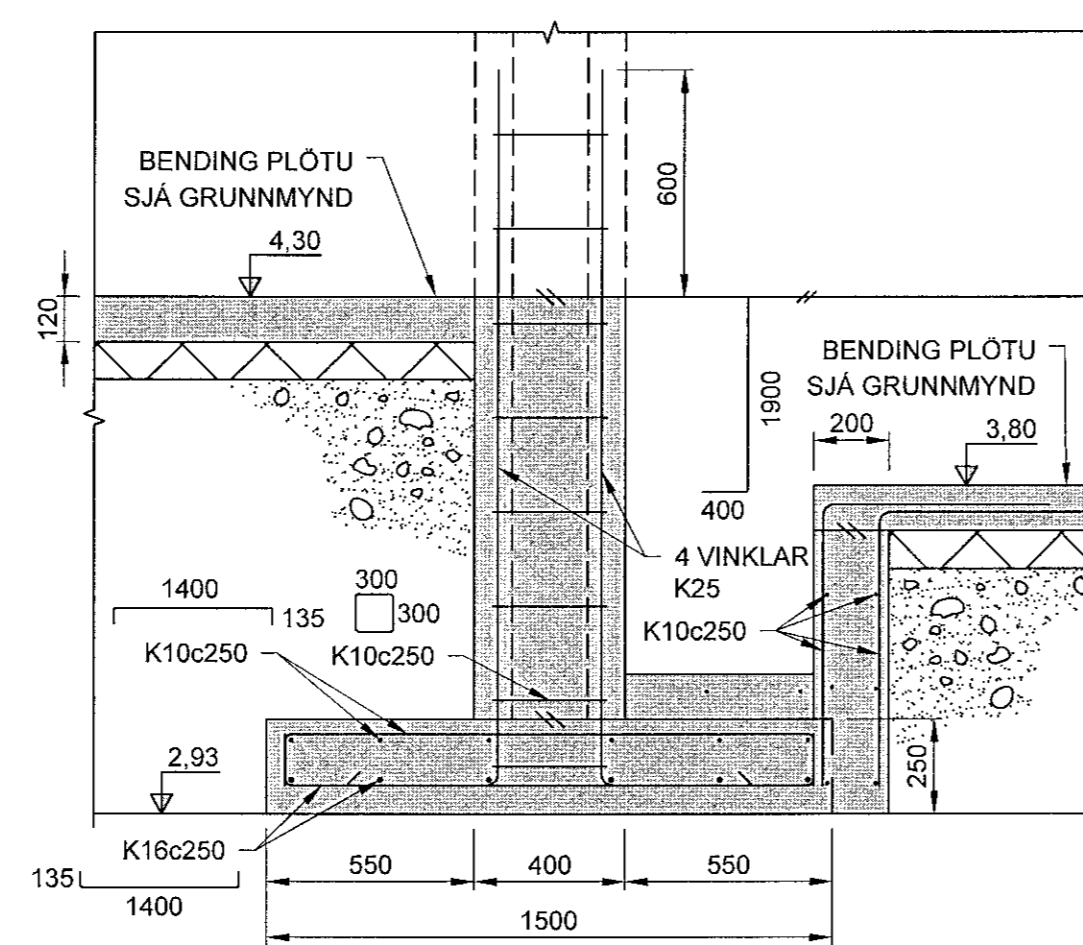


U2 SNID  
1:20

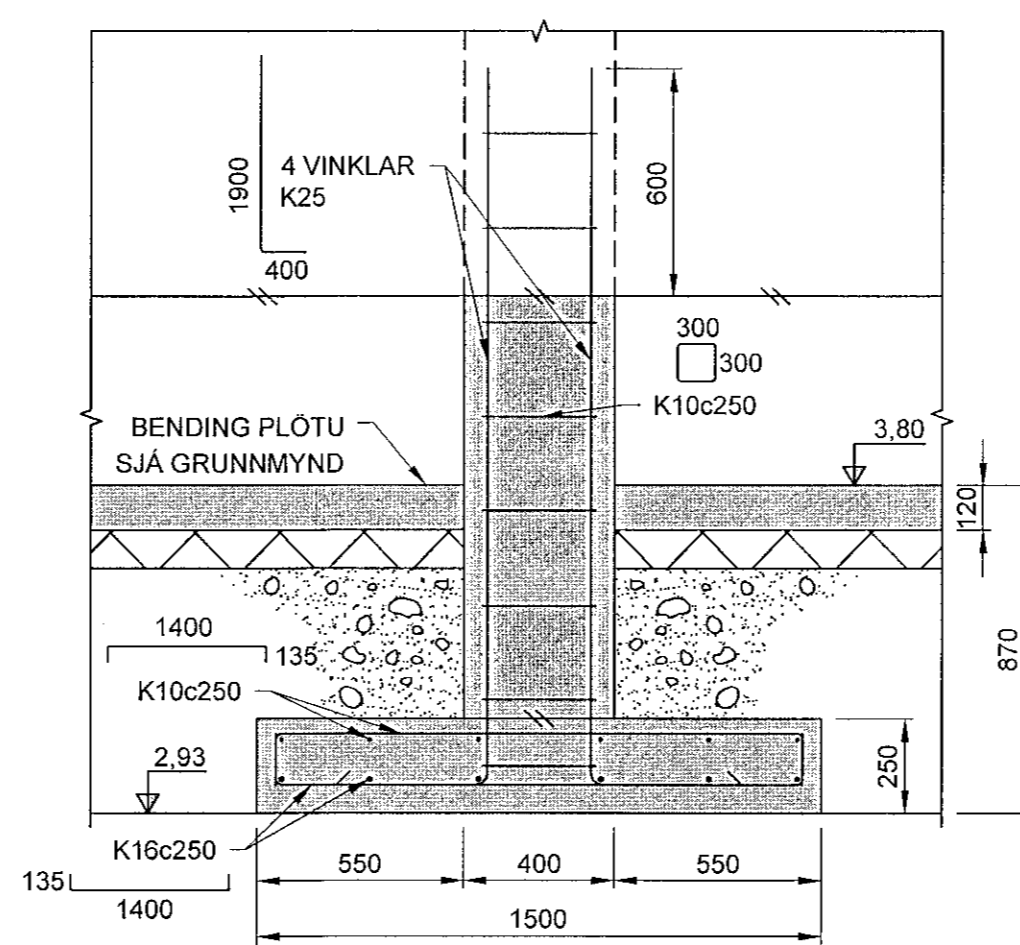


U3 SNID  
1:20

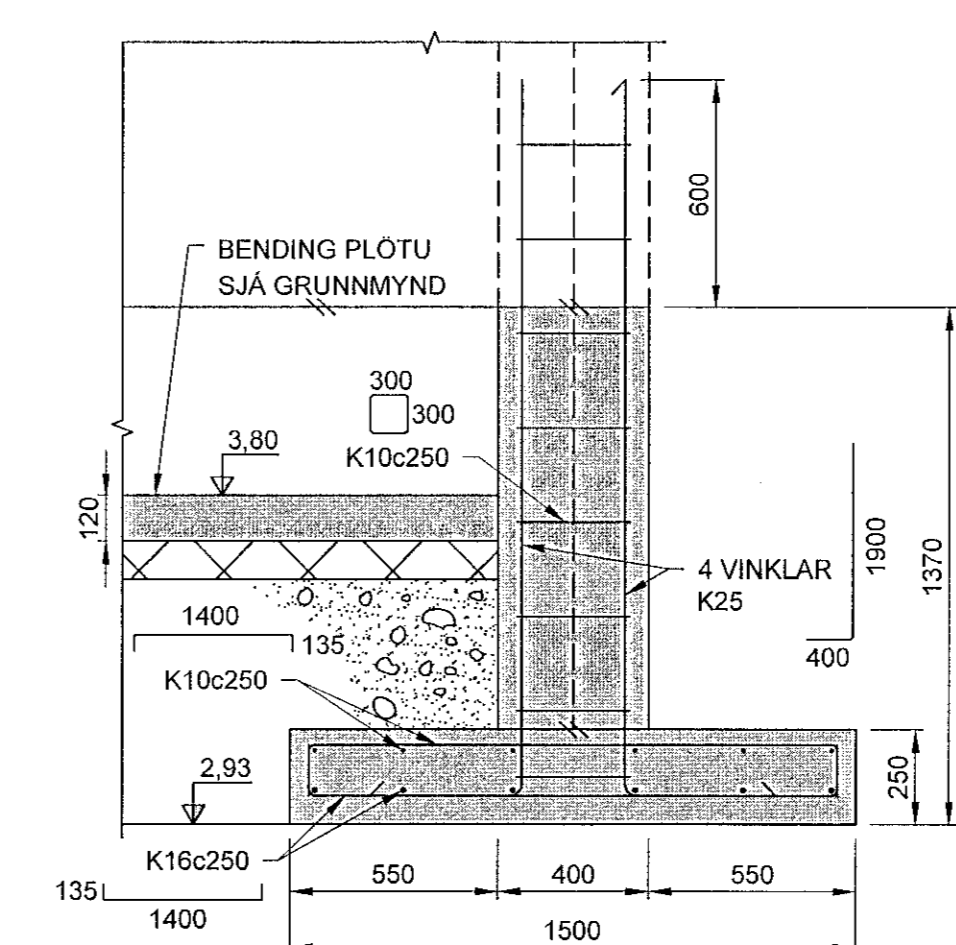


U4 SNID  
1:20

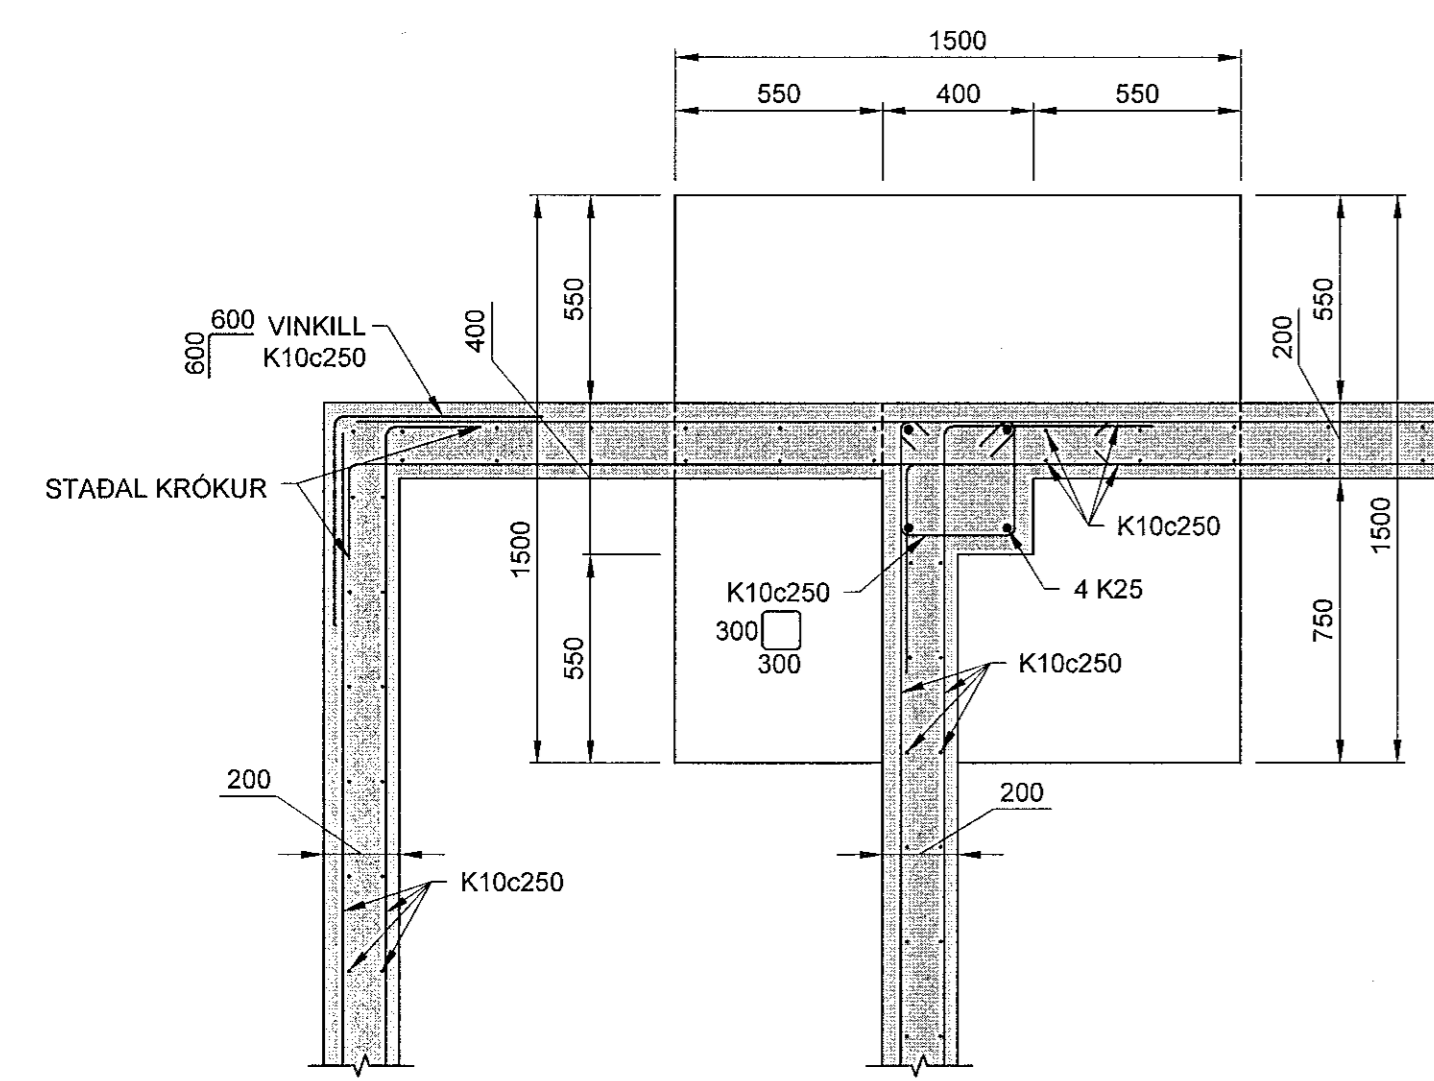


U1 UNDIRSTAÐA  
0015 1:20

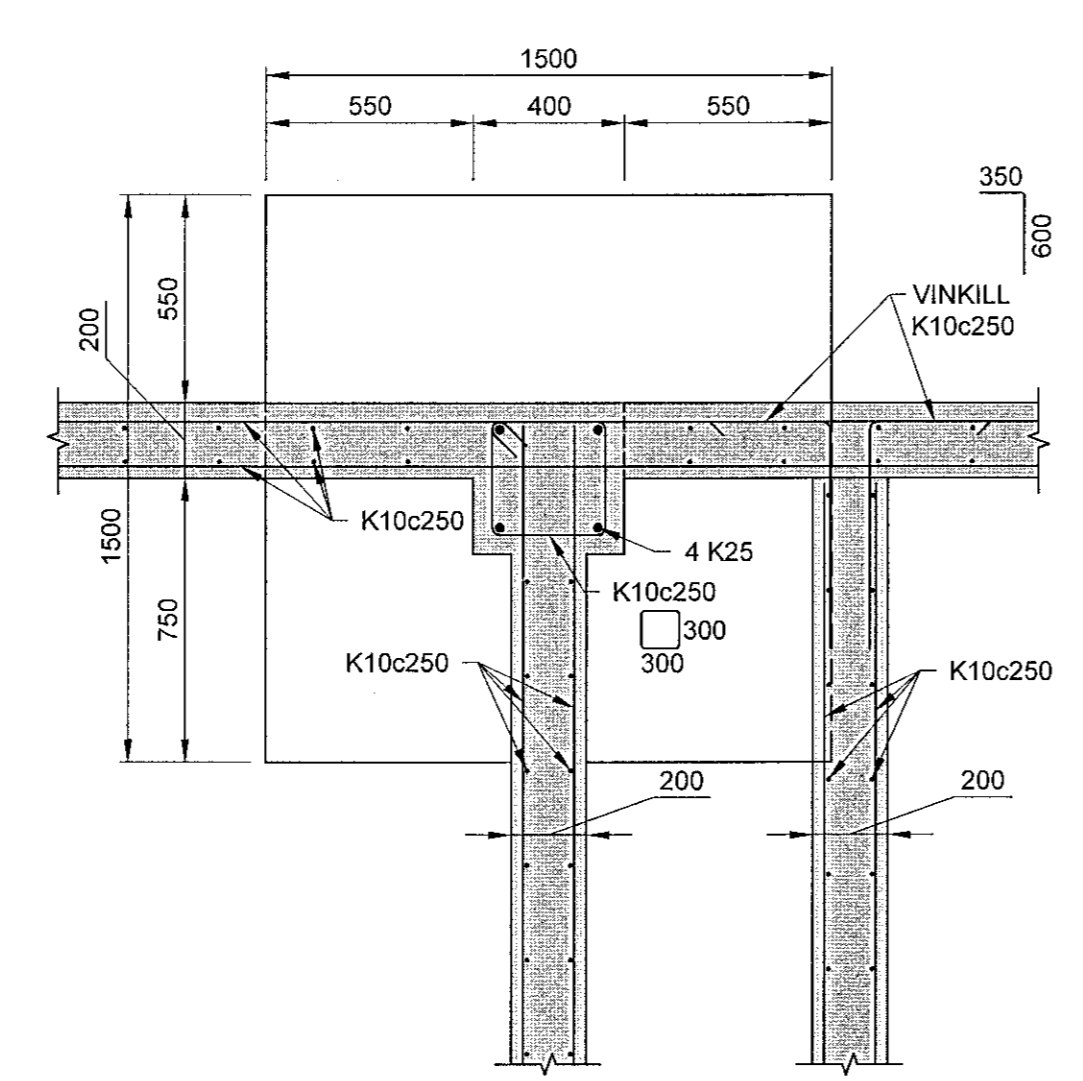

U2 UNDIRSTAÐA  
0015 1:20

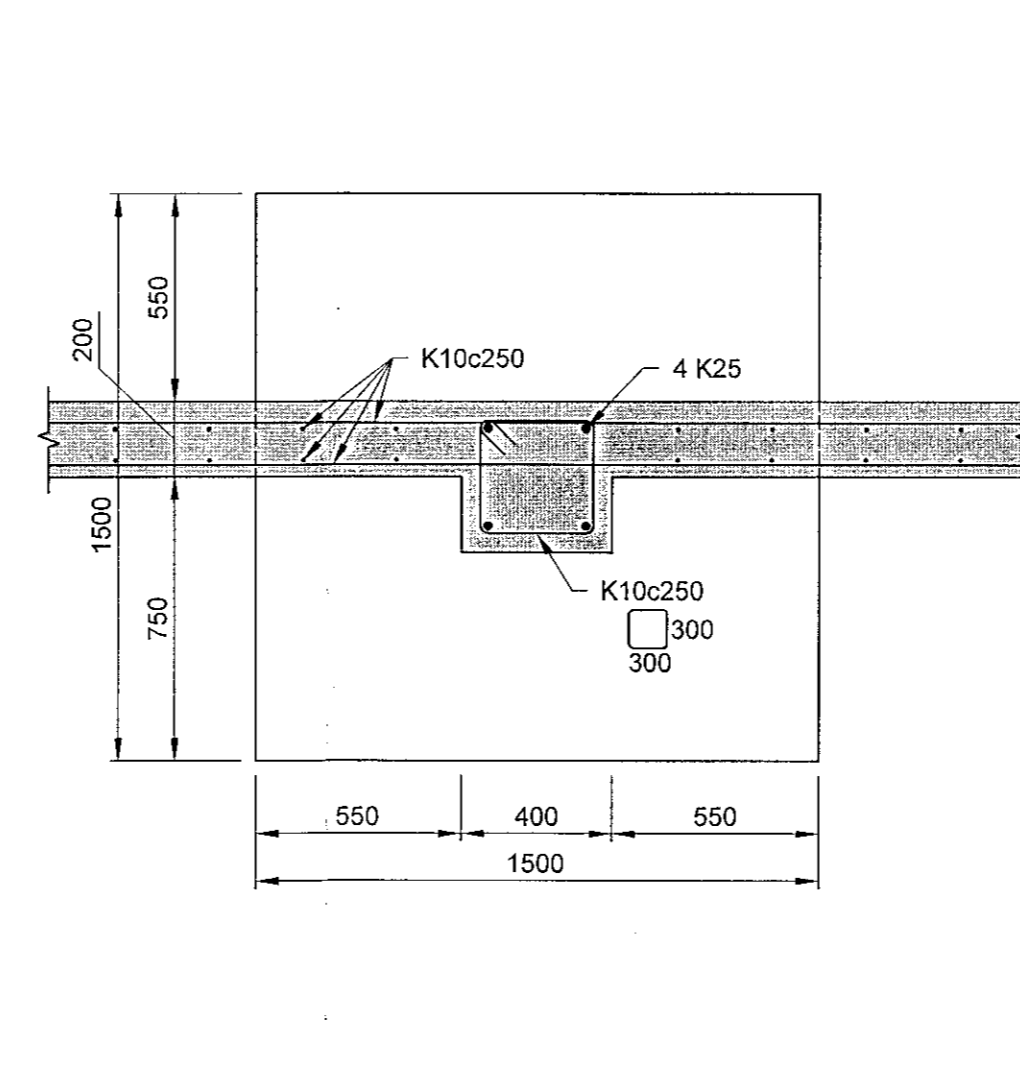


U3 UNDIRSTAÐA  
0015 1:20

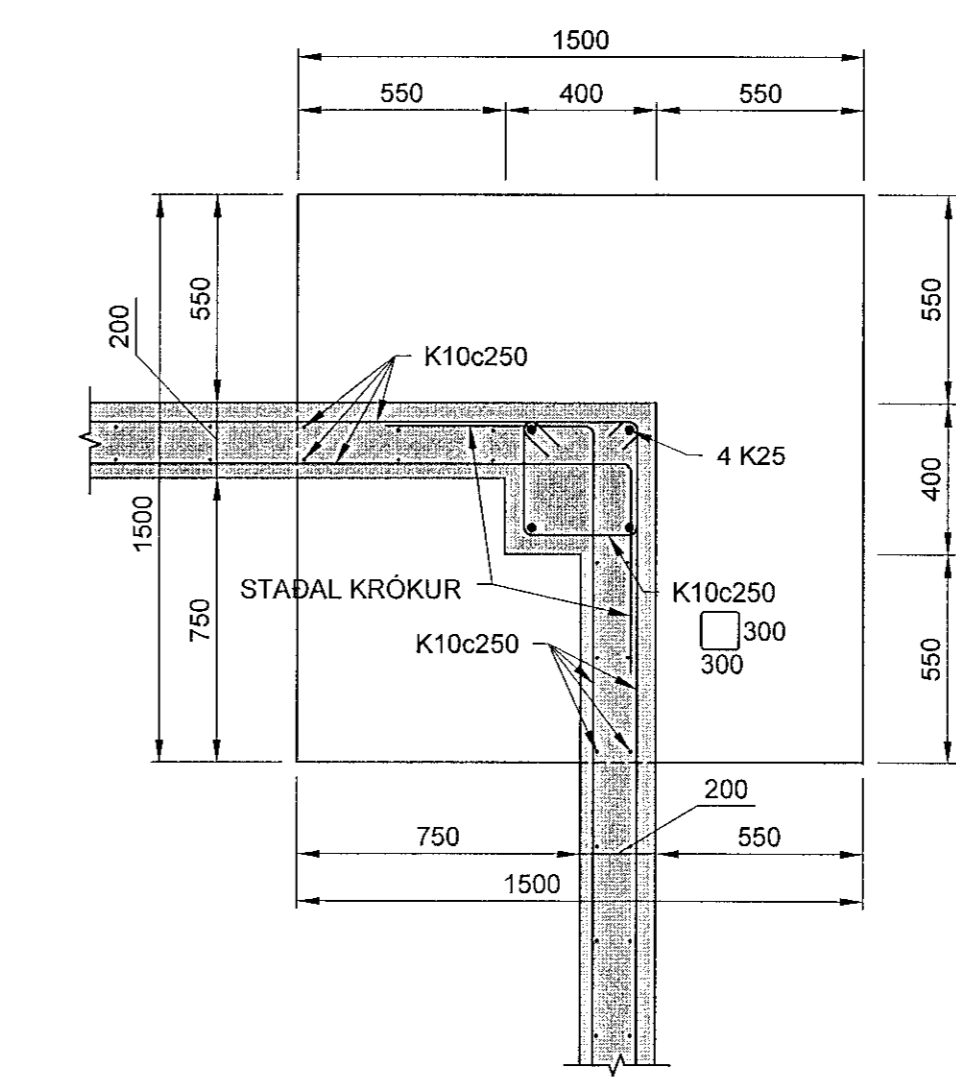

U4 UNDIRSTAÐA  
0015 1:20

Sun. byrki þann  
27. júlí 2023  
Innviðingarmarkaðurinn í Hafnarfirði  
Róbert A. Robertsson

**SKÝRINGAR:**  
ALMENNAR SKÝRINGAR SJÁ TEIKNINGU 2110157-000-SDR-0X01  
STAÐSETNING SJÁ , TEIKNINGAR 2110157-000-SDR-0015 OG  
2110157-000-SDR-0023  
STEYPA Í PLOTU SKAL VERA AF GERÐ 1 SKV.  
2110157-000-SDR-0X01  
ALLAR MÁLSETNINGAR ERU Í mm  
ALLIR KÓTAR ERU Í m  
ÖLL MÁL SKAL STAÐFESTA Á VERKSTAÐ

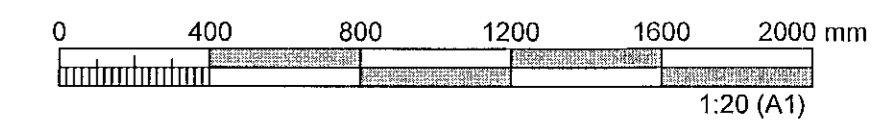

ÚTGÁFUFRILL					
ÚTG.	DAGS.	SKÝRINGAR	HANNAÐ	YFIRF.	SAMB.
01	20.06.23	VERKTEIKNING	BÞG	HEK	AMS
DAGS. UNDIRSKRIFTAR		ABALHÖNNUNDIR F.H. MANNVITS (NAFN OG KT.)			
20 JUN 2023	 Mannvit hf. Andri Marín Sigurðsson Kt. 170583-4429		AMS		
DAGS. UNDIRSKRIFTAR		SAMRÆMINGAUNNIBUDUR / HÖNNUNARSTJÓRI (NAFN OG KT.)			
20 JUN 2023	 Mannvit hf. Andri Marín Sigurðsson Kt. 170583-4429		AMS		
BYGGT Á ADALUPPRÁTTUM - DAGS. 21.06.2023 - ÚTGÁFA: 01					
HÖNNUNUR  <b>MANNVIT</b> Úrðarhvarfi 6 203 Kópavogi Sími: 422 3000 Fax: 422 3001 www.mannvit.is mannvit@mannvit.is Kt: 430572-0169 <small>© ÖLL AFRÖT OG AFIRTLIN TEIKNINGAR, AD HLUTA EEA HEILD, ER HÁÐ SKRIFLEGU LEYFINGAFÖRUGA.</small>					
HEITI VERKS <b>COLAS ÍSLAND</b> ÓSEYRARBRAUT 16 220 - HAFNARFJÖRÐUR					
HEITI TEIKNINGAR <b>BURÐARVIRKI</b> STJÓRNHÚS FYRIR ÁFYLINGU SNID OG DEILI					
FRUMÚTGÁFA	20.06.2023	MKV.	1:20	ST/ERD	A1
VERKNÚMÉR	2.110.157	VERKHLUTI	000	TEIKNINGANÚMÉR	SDR-0016
		ÚTGÁFA	01		