



04 SNID
0015 1:20

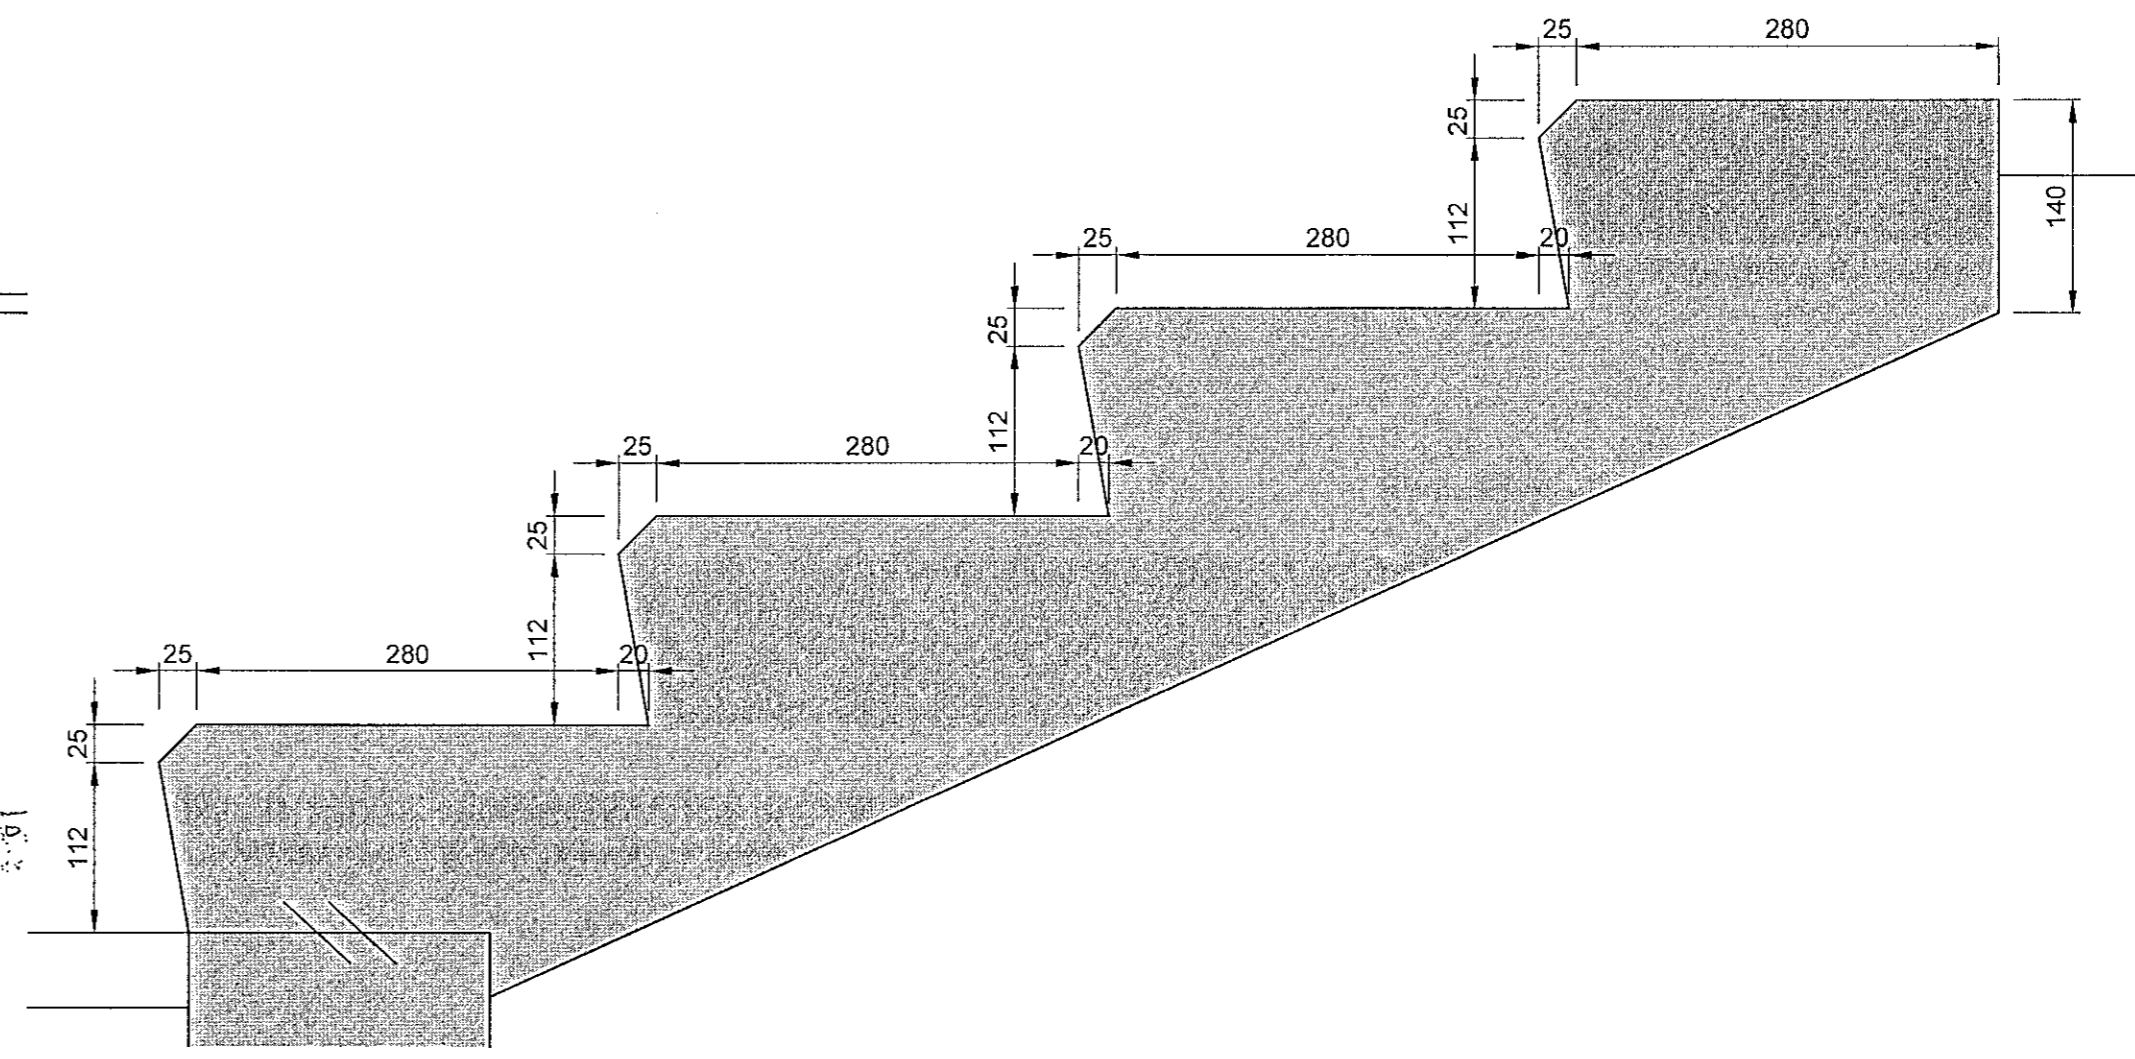


10 DEILI
1:5

Samþykkt bann
27. júní 2023
fr. Byggingarfulltrúgæna í Hafnarfrétt
Róbert A. Róbertsson

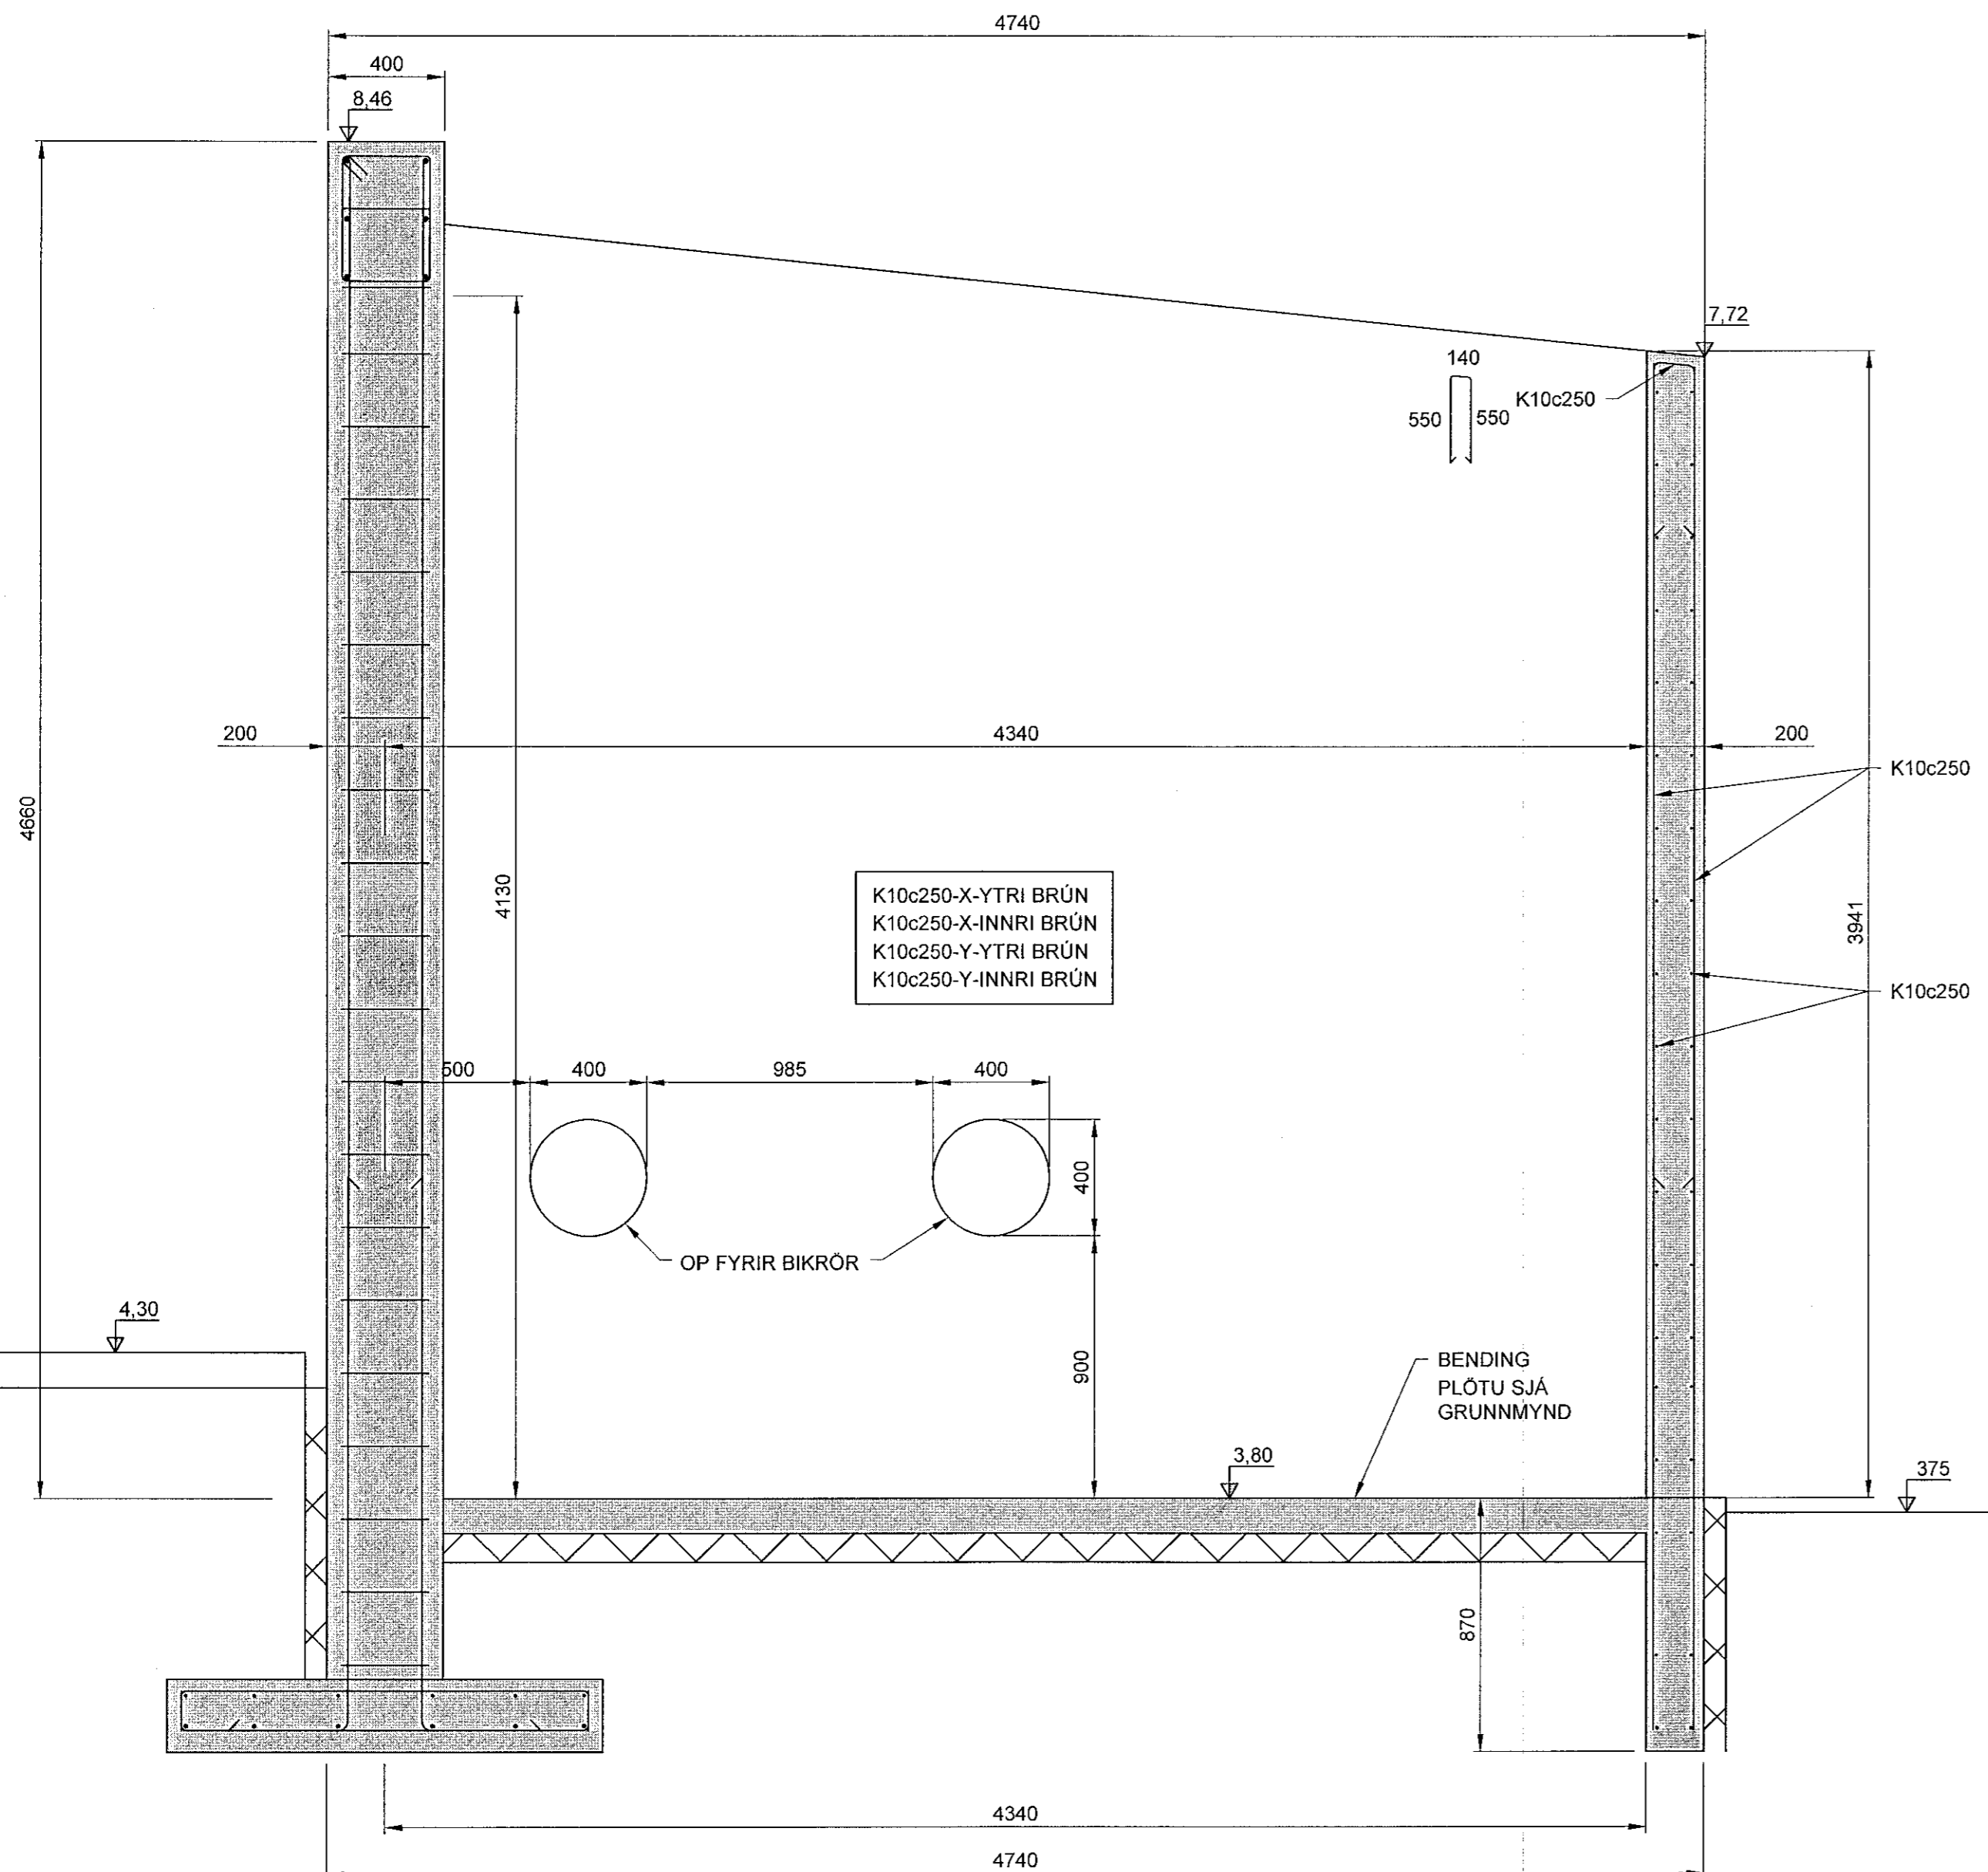




05 SNID
0015 1:20

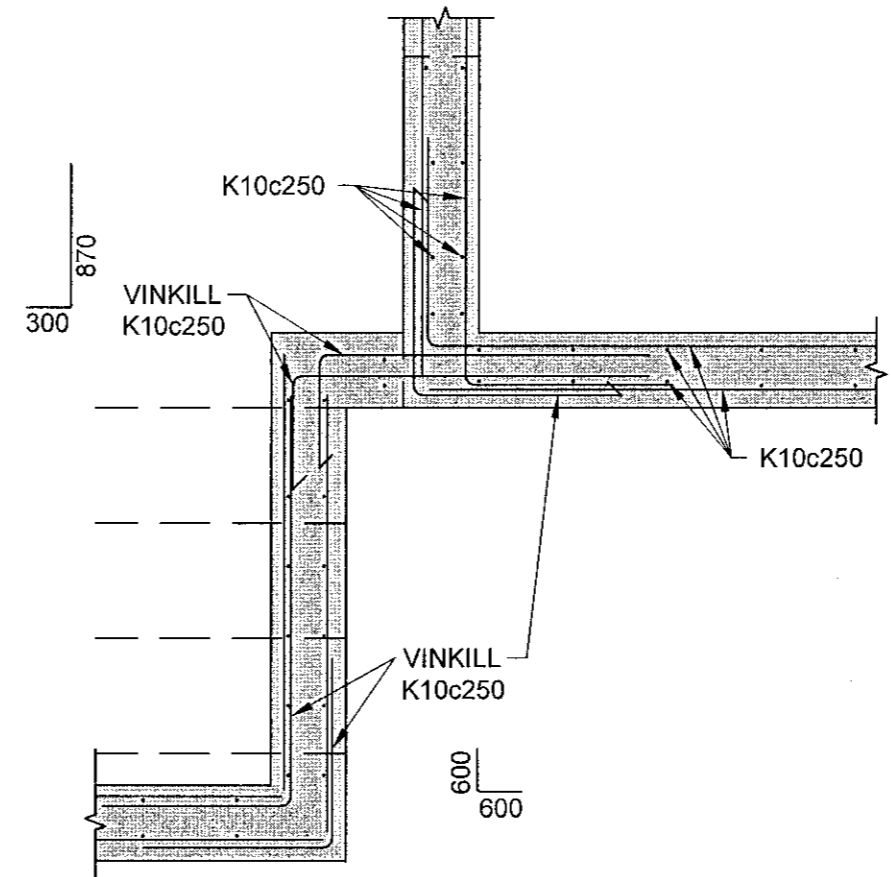


U5 UNDIRSTAÐA
0015 1:20

SKÝRINGAR:
ALMENNAR SKÝRINGAR SJÁ TEIKNINGU 2110157-000-SDR-0X01
STAÐSETNING SJÁ , TEIKNINGAR 2110157-000-SDR-0015 OG
2110157-000-SDR-0023.
STEYPA Í PLÖTU SKAL VERA AF GERÐ 1 SKV.
2110157-000-SDR-0X01
ALLAR MÁLSETNINGAR ERU Í mm
ALLIR KÓTAR ERU Í m
ÖLL MÁL SKAL STAÐFESTA Á VERKSTAÐ

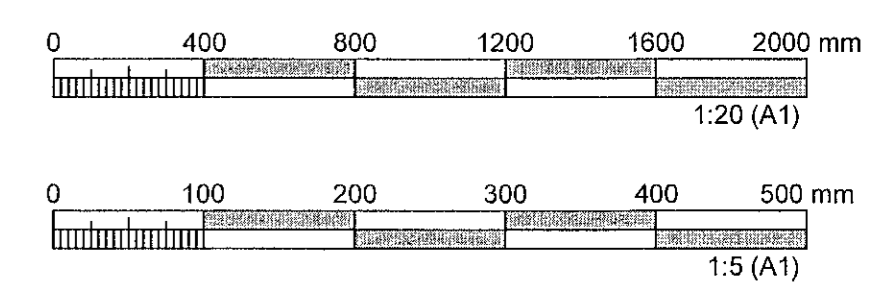

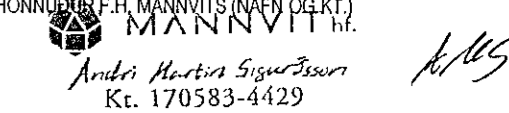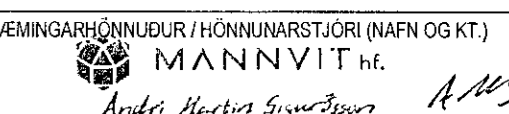ÚTGÁFUFRILL					
ÚTG.	DAGS.	SKÝRINGAR	HANNAÐ	YFIRF.	SAMB.
01	20.06.23	VERKTEIKNING	BPB	HEK	AMS
DAGS. UNDIRSKRIFTAR		ADALHÖNNUÐUR / HÖNNUNARSTJÓRI (NAFN OG KT.)			
20 JUN 2023		 MANNVIT hf. Kt. 170583-4429			
DAGS. UNDIRSKRIFTAR		SAMRÆMINGARHÖNNUÐUR / HÖNNUNARSTJÓRI (NAFN OG KT.)			
20 JUN 2023		 MANNVIT hf. Kt. 170583-4429			
BYGGT Á ADALUPPDRÁTTUM - DAGS. 28.06.2023 - ÚTGÁFA 01					

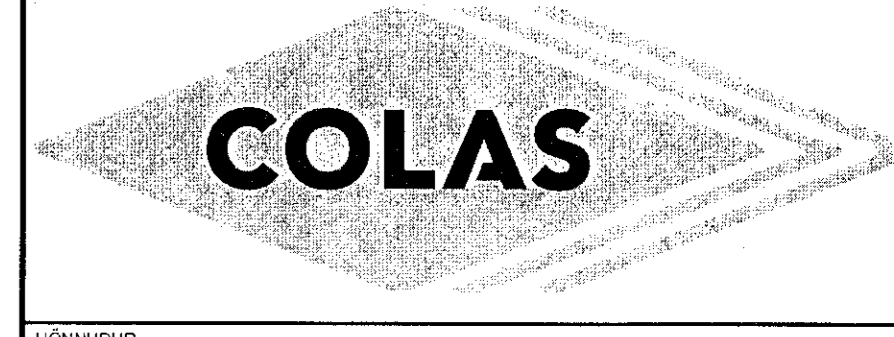

HÖNNUÐUR
MANNVIT
Urðarhvarfi 6 203 Kópavogi Sími: 422 3000 Fax: 422 3001
www.mannvil.is mannvit@mannvil.is Kt: 430572-0169
© ÖLL AFRÖT OG AFRITUN TEIKNINGAR, AD HELUTA EÐA HEILD, ER HÁÐ SÖRPLEGU LEYFI HÖNDRA.

HEITI VERKS
COLAS ÍSLAND
ÓSEYRARBRAUT 16
220 - HAFNARFJÖRÐUR

HEITI TEIKNINGAR			
BURÐARVIRKI STJÖRNHÚS FYRIR ÁFYLINGU DEILI			
FRUMÚTGÁFA	MKV.	STÆRD	
20.06.2023	1:5 1:20		A1
VERKNÚMÉR	VERKHLUTI	TEIKNINGANÚMÉR	ÚTGÁFA
2.110.157	000	SDR-0017	01