

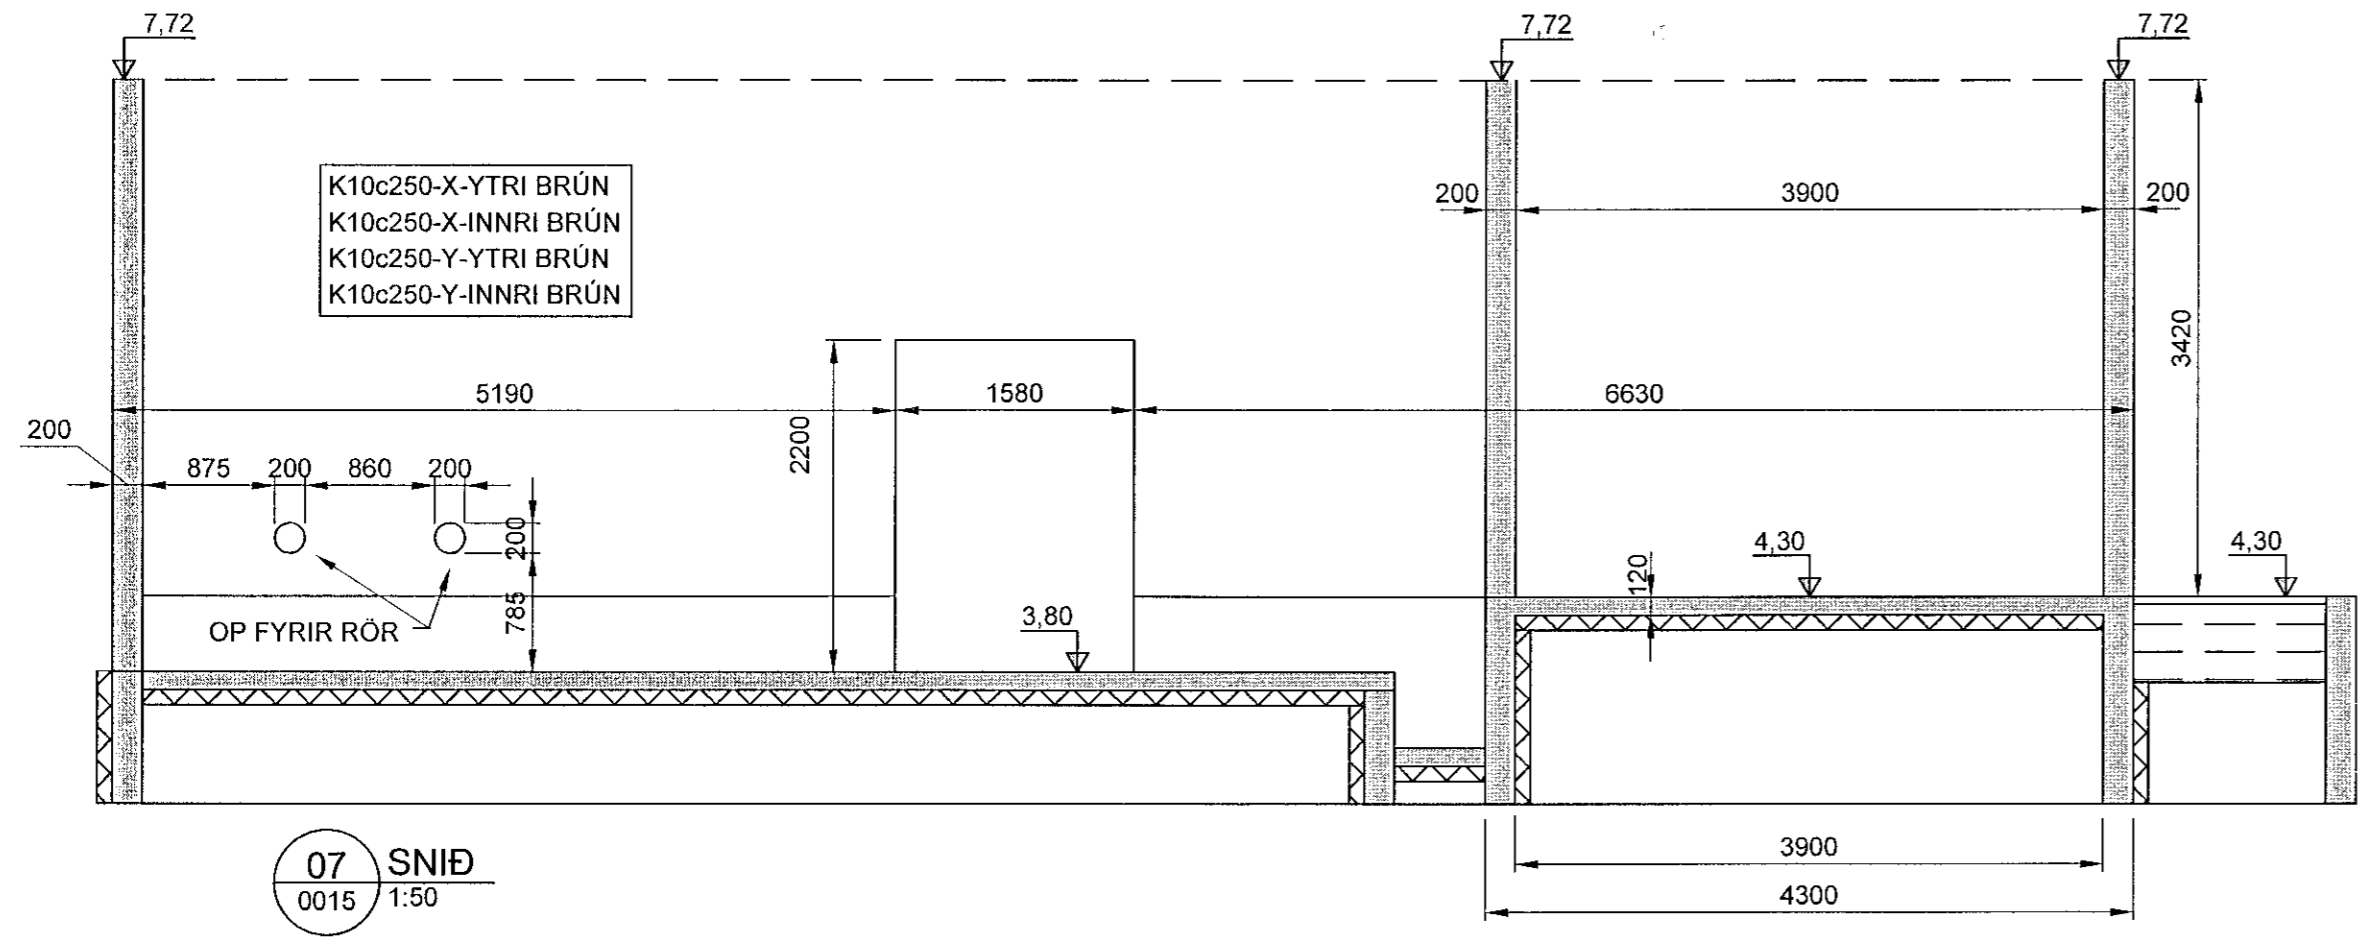
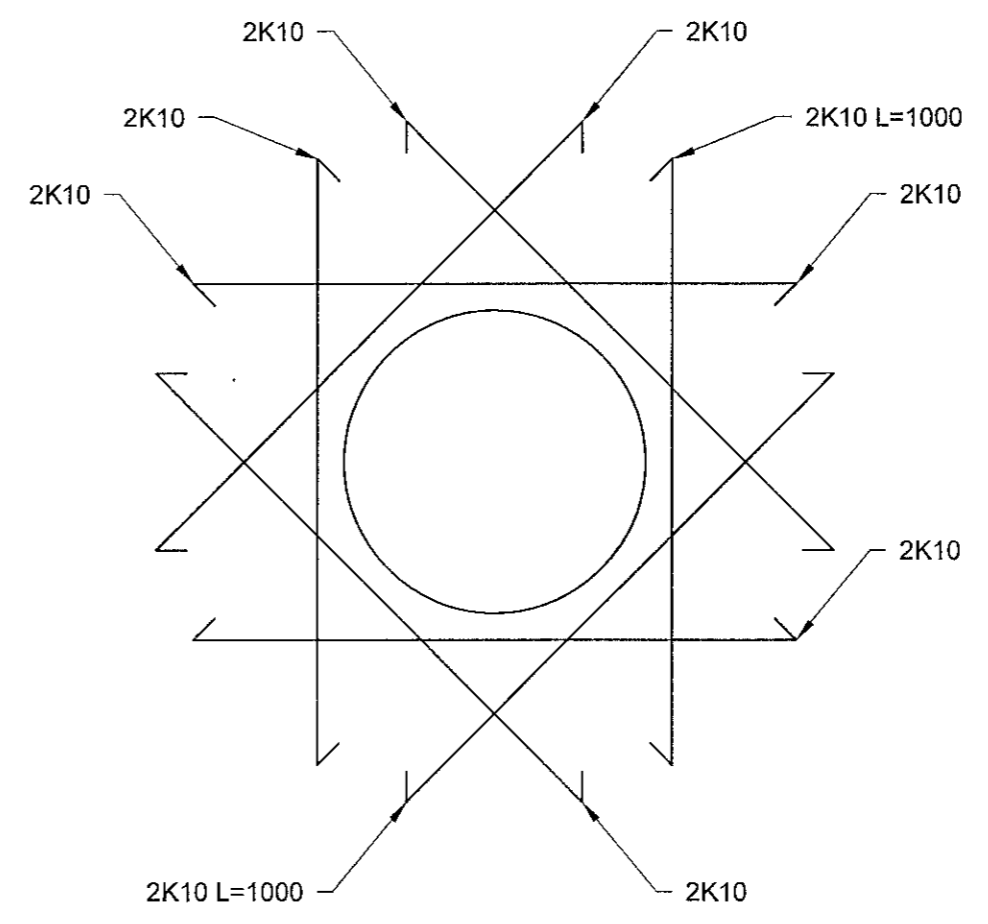


Sampjóni  
27. júlí 2023  
fr. byggingarteknikarsí Hafnarfirði  
Róbert A. Róbertsson

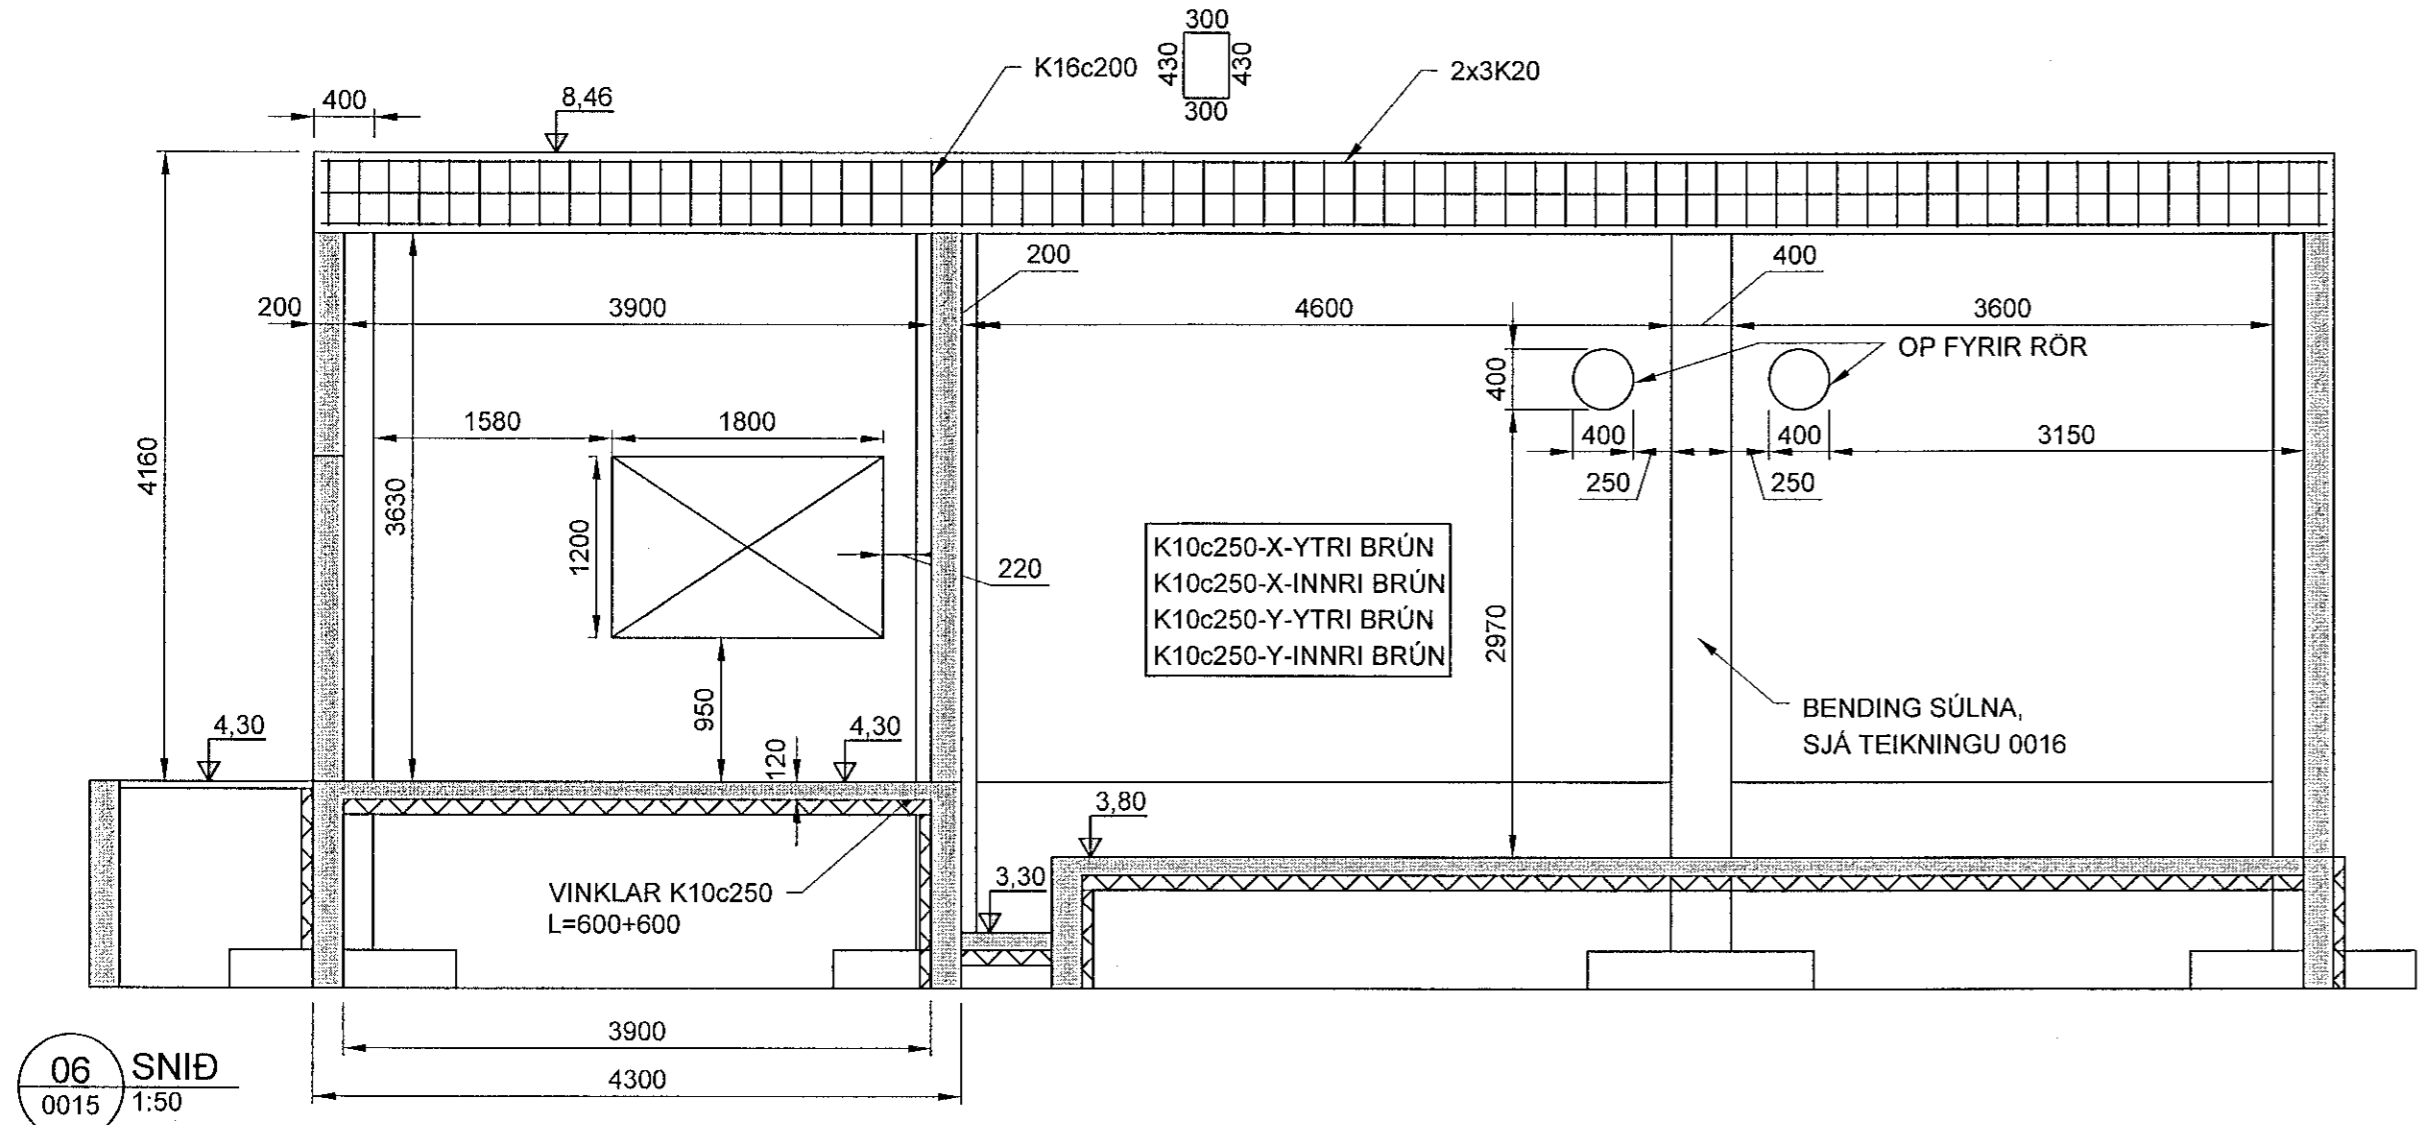

**SKÝRINGAR:**  
ALMENNAR SKÝRINGAR SJÁ TEIKNINGU 2110157-000-SDR-0X01  
STAÐSETNING SJÁ , TEIKNINGAR 2110157-000-SDR-0015 OG  
2110157-000-SDR-0023  
STEYPA Í PLÖTU SKAL VERA AF GERÐ 1 SKV.  
2110157-000-SDR-0X01  
ALLAR MÁLSETNINGAR ERU í mm  
ALLIR KÖTAR ERU í m  
ÖLL MÁL SKAL STAÐFESTA Á VERKSTAD

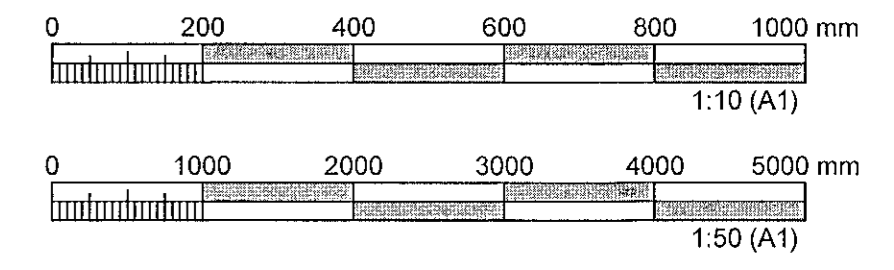


ÚTGÁFUFRILL					
ÚTG.	DAGS.	SKÝRINGAR	HANNAÐ	YFRF.	SAMB.
01	20.06.23	VERKTEIKNING	BPG	HEK	AMS

DAGS. UNDRSKRIFTAR ADALHÖNNUÐUR / HÖNNUNARSTJÓRI (NAFN OG KT.)  
20 JUN 2023 *Andri Martini Sigurðsson* Kt. 170583-4429 *AMS*

DAGS. UNDRSKRIFTAR SAMRÆMINGARHÖNNUÐUR / HÖNNUNARSTJÓRI (NAFN OG KT.)  
20 JUN 2023 *Andri Martini Sigurðsson* Kt. 170583-4429 *AMS*

BYGGT Á ADALUPPDRATTUM - DAGS. 21.06.23 - ÚTGÁFA: 01

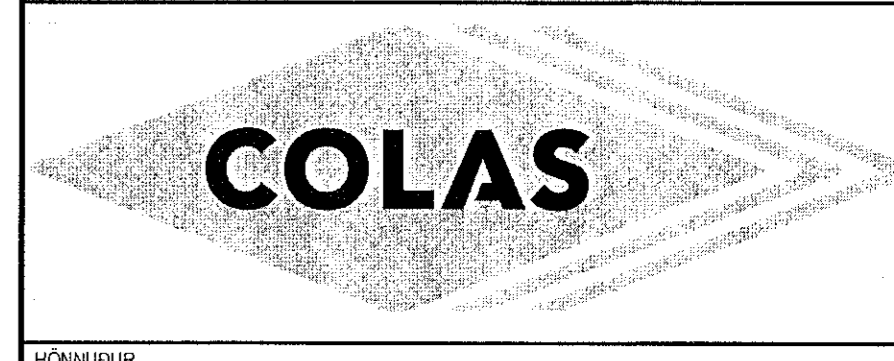

HÖNNUÐUR  
**MANNVIT**  
Urðarhvarfi 6 203 Kópavogi Sími: 422 3000 Fax: 422 3001  
www.mannvit.is mannvit@mannvit.is Kt: 430572-0169  
© ÖLL AFRÖT OG AFRITUN TEIKNINGAR, AÐ HEILUTA EÐA HELD, ER HÁÐ SKRIFLEGU LEYFI HÖNNUNDA.

HEITI VERKS  
**COLAS ÍSLAND**  
ÓSEYRARBRAUT 16  
220 - HAFNARFJÖRÐUR

HEITI TEIKNINGAR			
FRUMÚTGÁFA	MKV.	STÆRD	
20.06.2023	1:10 1:50	A1	
VERKNUMER	VERKHLUTI	TEIKNINGANUMER	ÚTGÁFA
2.110.157	000	SDR-0018	01