

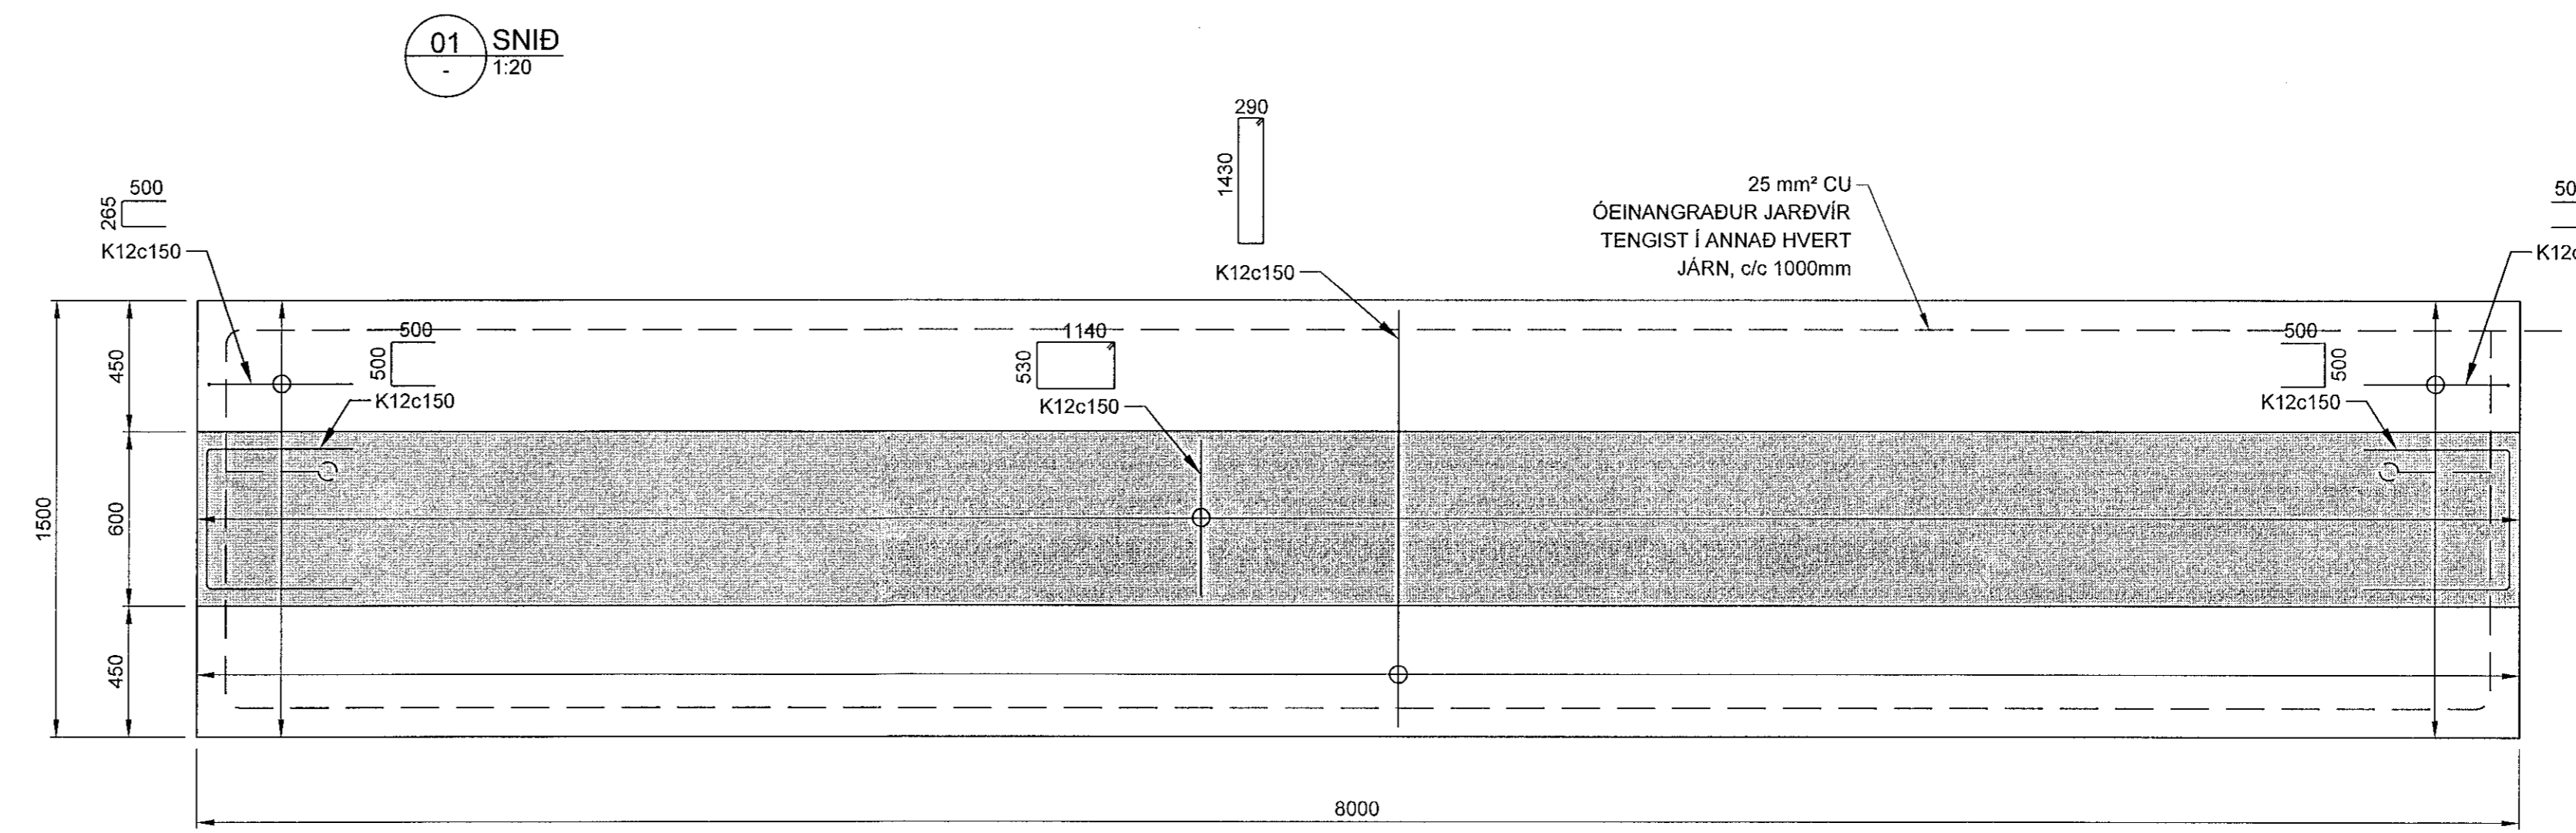
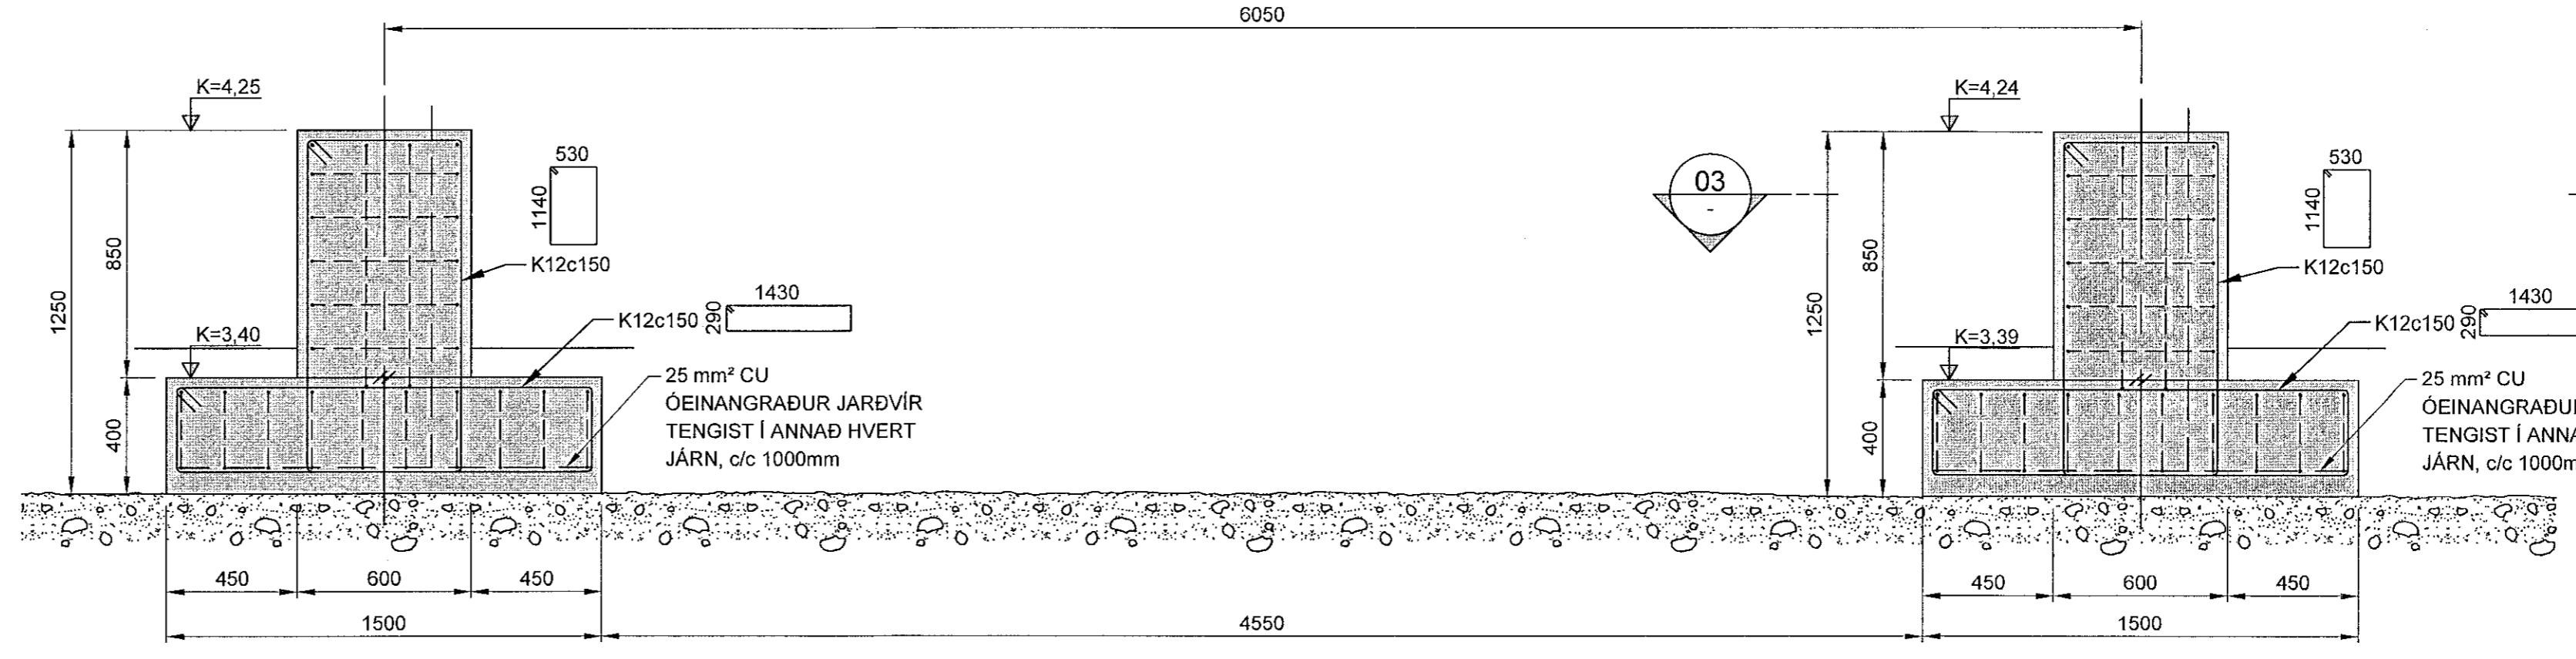


Samþykkt þann
27. júlí 2023
fr. byggingerfulltrúans í Hafnarfirði
Róbert A. Róbertsson

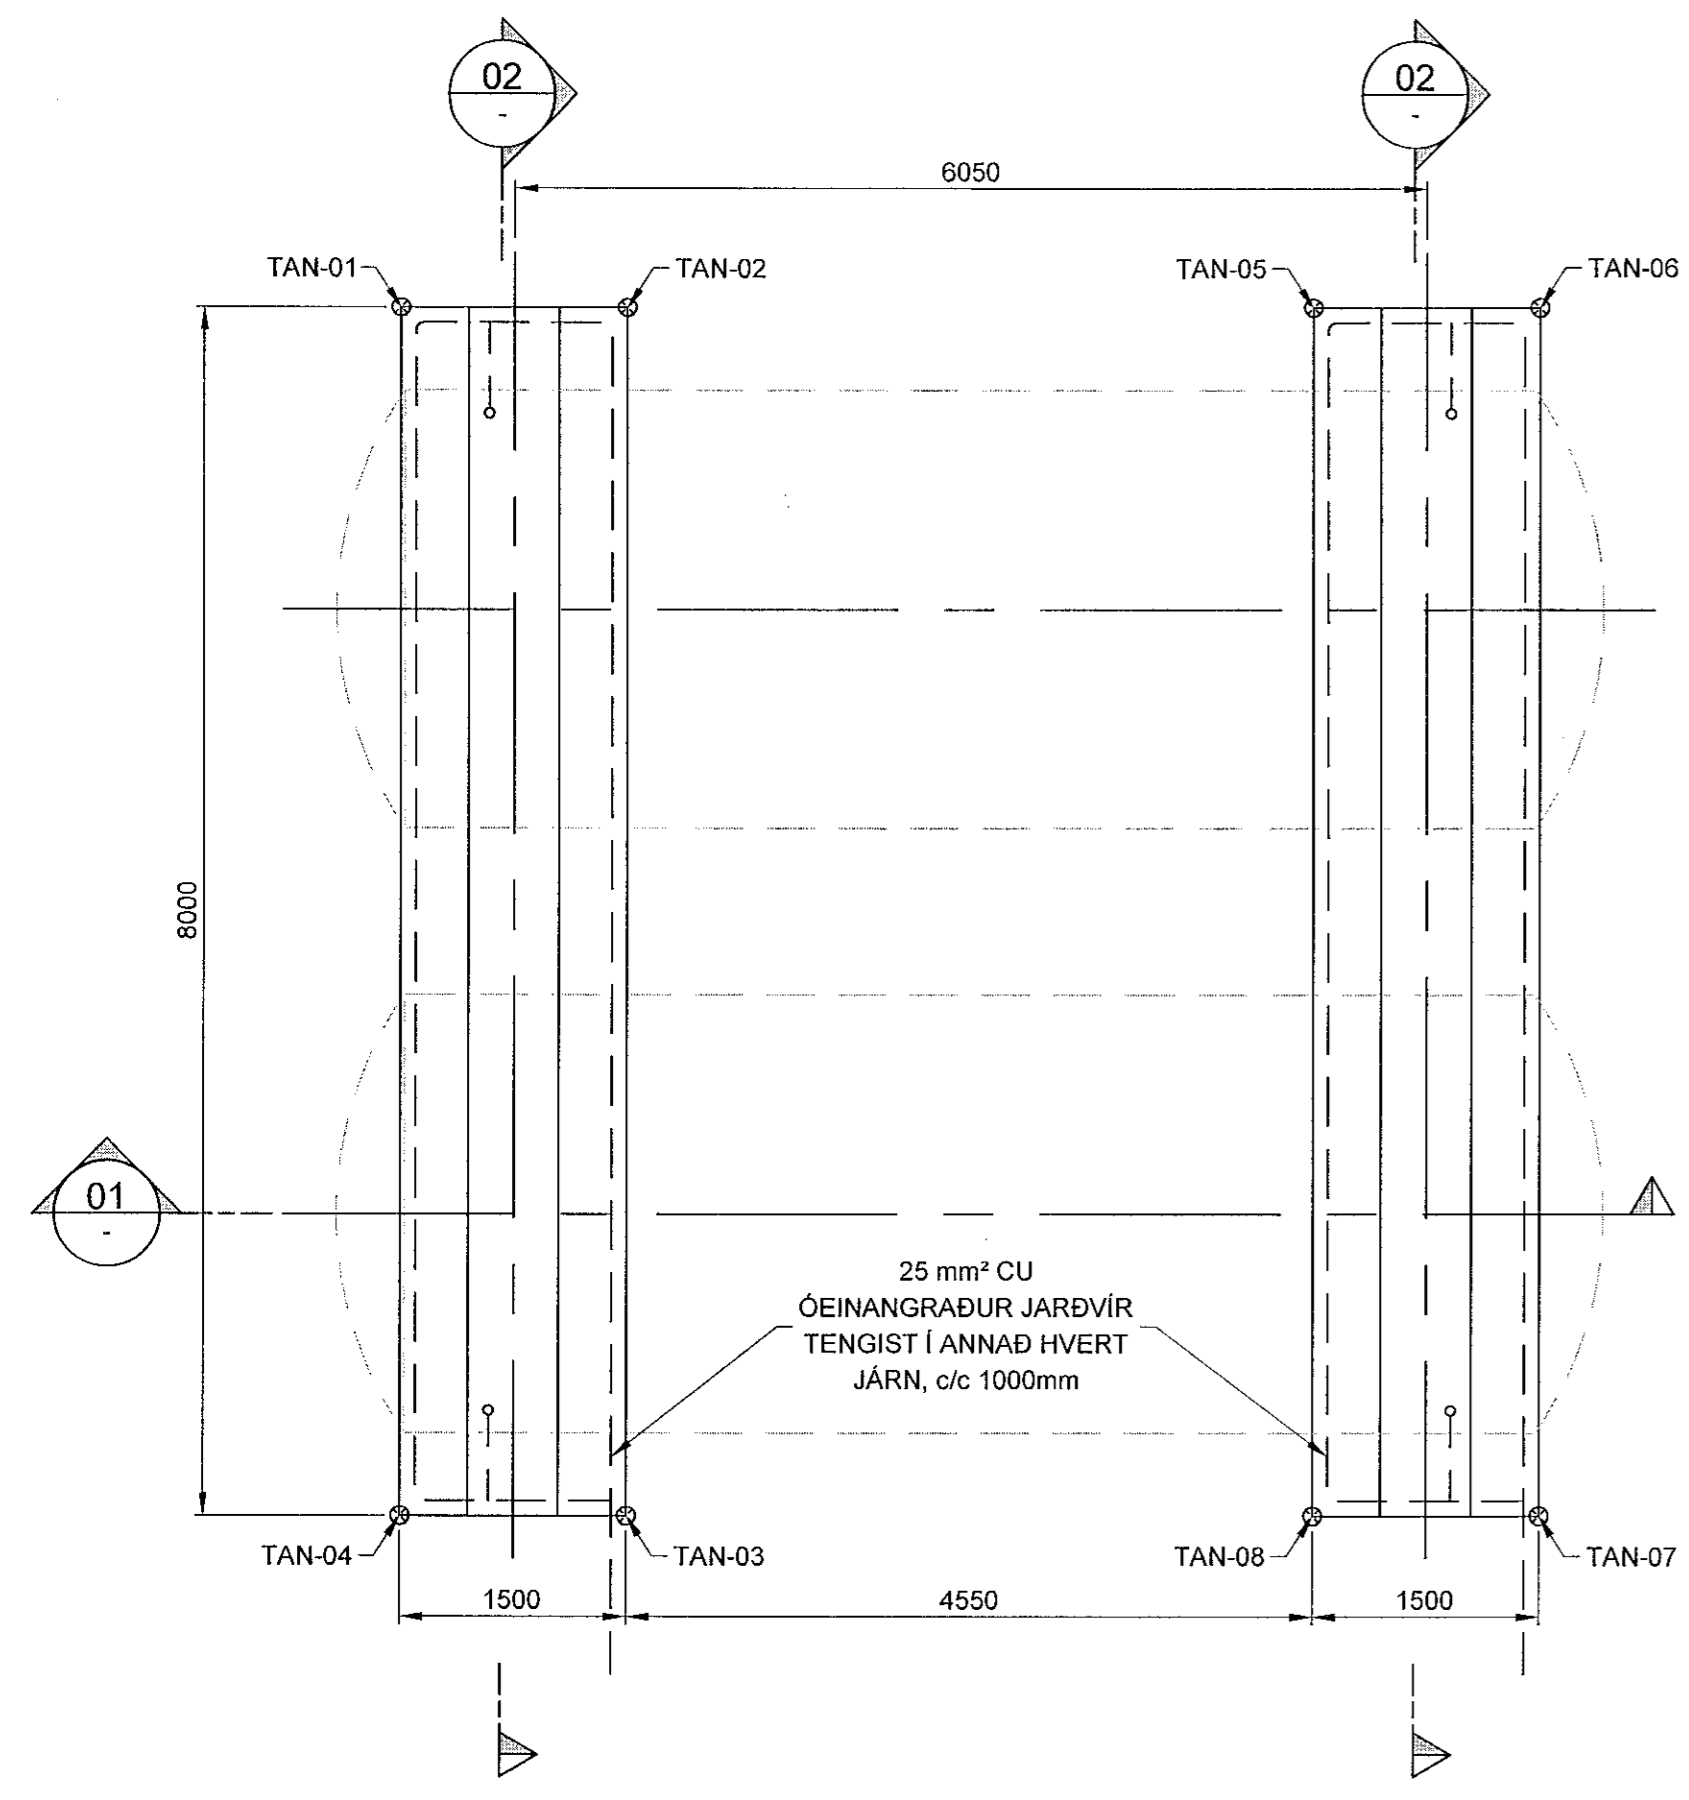

SKÝRINGAR:
ALMENNAR SKÝRINGAR SJÁ TEIKNINGU SDR-0X01
STEYPA Í PLÖTU SKAL VERA AF GERD 1 SKV. SDR-0X01
OLL HNIT ERU Í m.

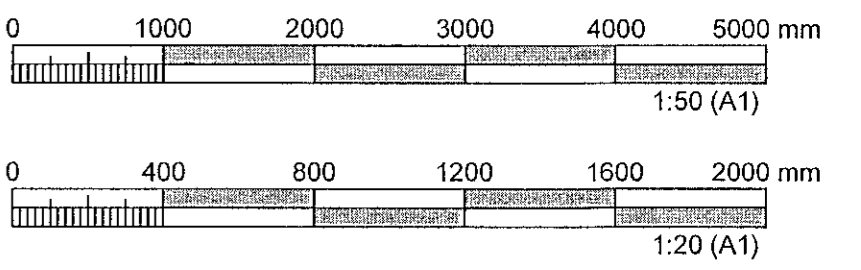

UNDIRSTAÐA FYRIR BIODIESELTANKA, GRUNNMYND
1:50

03 SNID
1:20


HNITASKRÁ FYRIR UNDIRSTÖÐUR TANKA		
NR.	X-HNIT	Y-HNIT
TAN-01	354846.324	399139.866
TAN-02	354846.616	399141.337
TAN-03	354854.463	399139.781
TAN-04	354854.171	399138.309
TAN-05	354847.501	399145.800
TAN-06	354847.793	399147.271
TAN-07	354855.640	399145.715
TAN-08	354855.348	399144.244

ÚTGÁFUFRILL					
ÚTG.	DAGS.	SKÝRINGAR	HANNAÐ	YFIRF.	SAMP.
01	17.10.22	VERKTEIKNING	HEK	TJ	AMS

DAGS. UNDIRSKRIFTAR ADALHÖNNUÐUR / F.H. MANNVITS (NAFN OG KT.)
20 JUN 2023
MANNVIT hf.
Jóna María Sigurðsson
Kt. 170583-4429

DAGS. UNDIRSKRIFTAR SAMRÆMINGARHÖNNUÐUR / HÖNNUNARSTJÓRI (NAFN OG KT.)
20 JUN 2023
MANNVIT hf.
Jóna María Sigurðsson
Kt. 170583-4429


BYGGT Á AÐALUPPDRATTUM - DAGS. 21.06.2023 - ÚTGÁFA 01

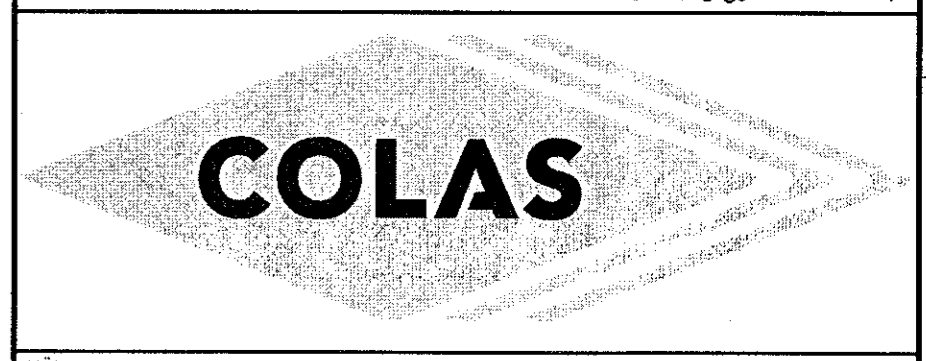

HÖNNUÐUR
MANNVIT
Úrdarhvarfi 6 203 Kópavogi Sími: 422 3000 Fax: 422 3001
www.mannvit.is mannvit@mannvit.is Kt. 430572-0169

HEITI VERKS
COLAS ÍSLAND
ÓSEYRARBRAUT 16
220 - HAFNARFJÖRÐUR

HEITI TEKNIÐAR			
FRUMÚTGÁFA	MKV.	STÆRD	
20.06.2023	1:50, 1:20	A1	
VERKNUMÉR	VERKHLUTI	TEKNIÐANUMÉR	ÚTGÁFA
2.110.157	000	SDR-0022	01

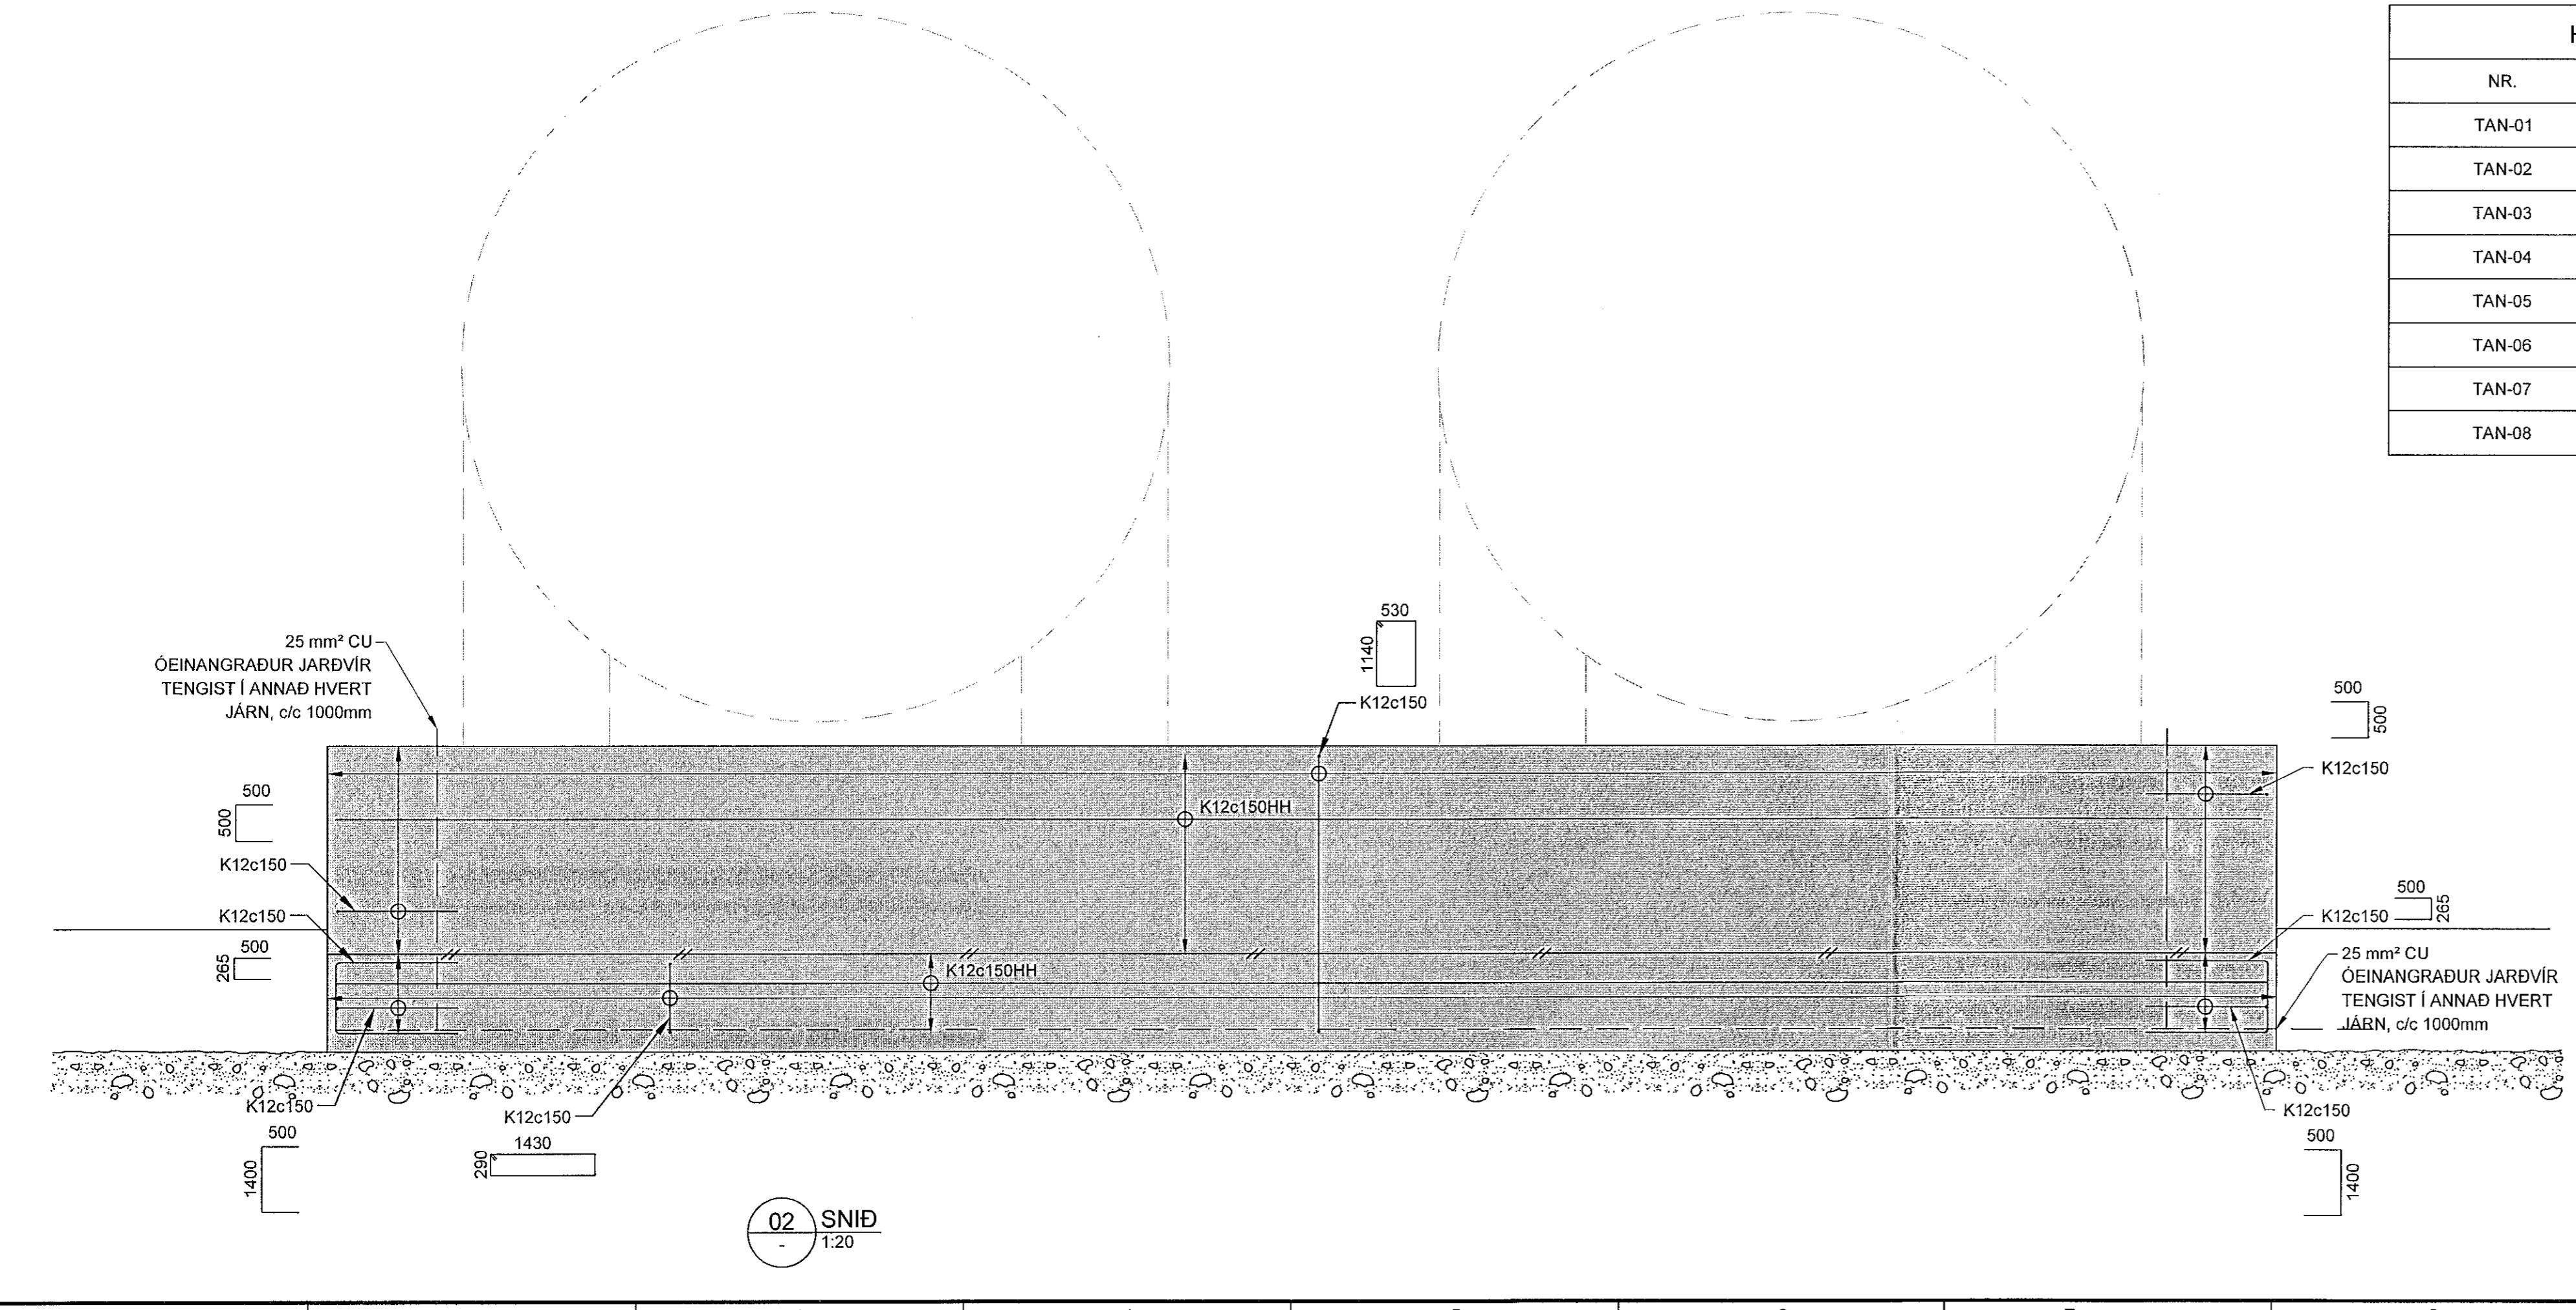

02 SNID
1:20