
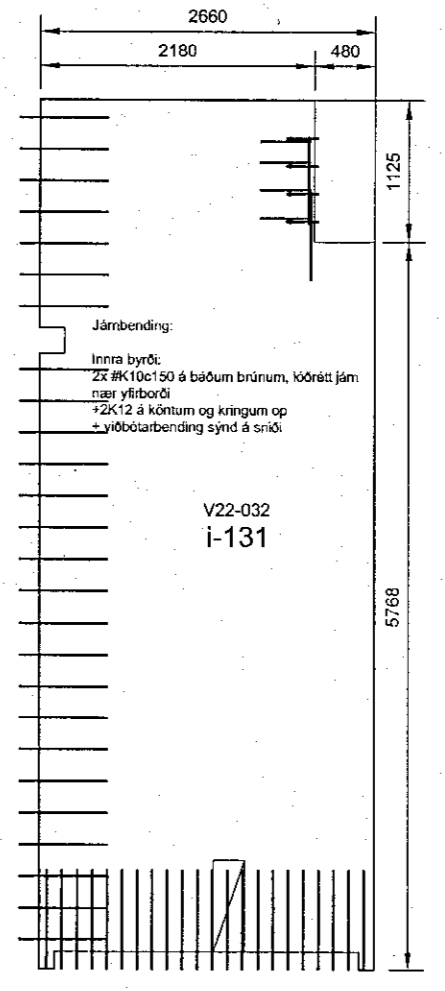


Sampykkt þann
23. júlí 2023
Byggingarfulltrúnaði Hólarfjarða
Róbert A. Róbertsson

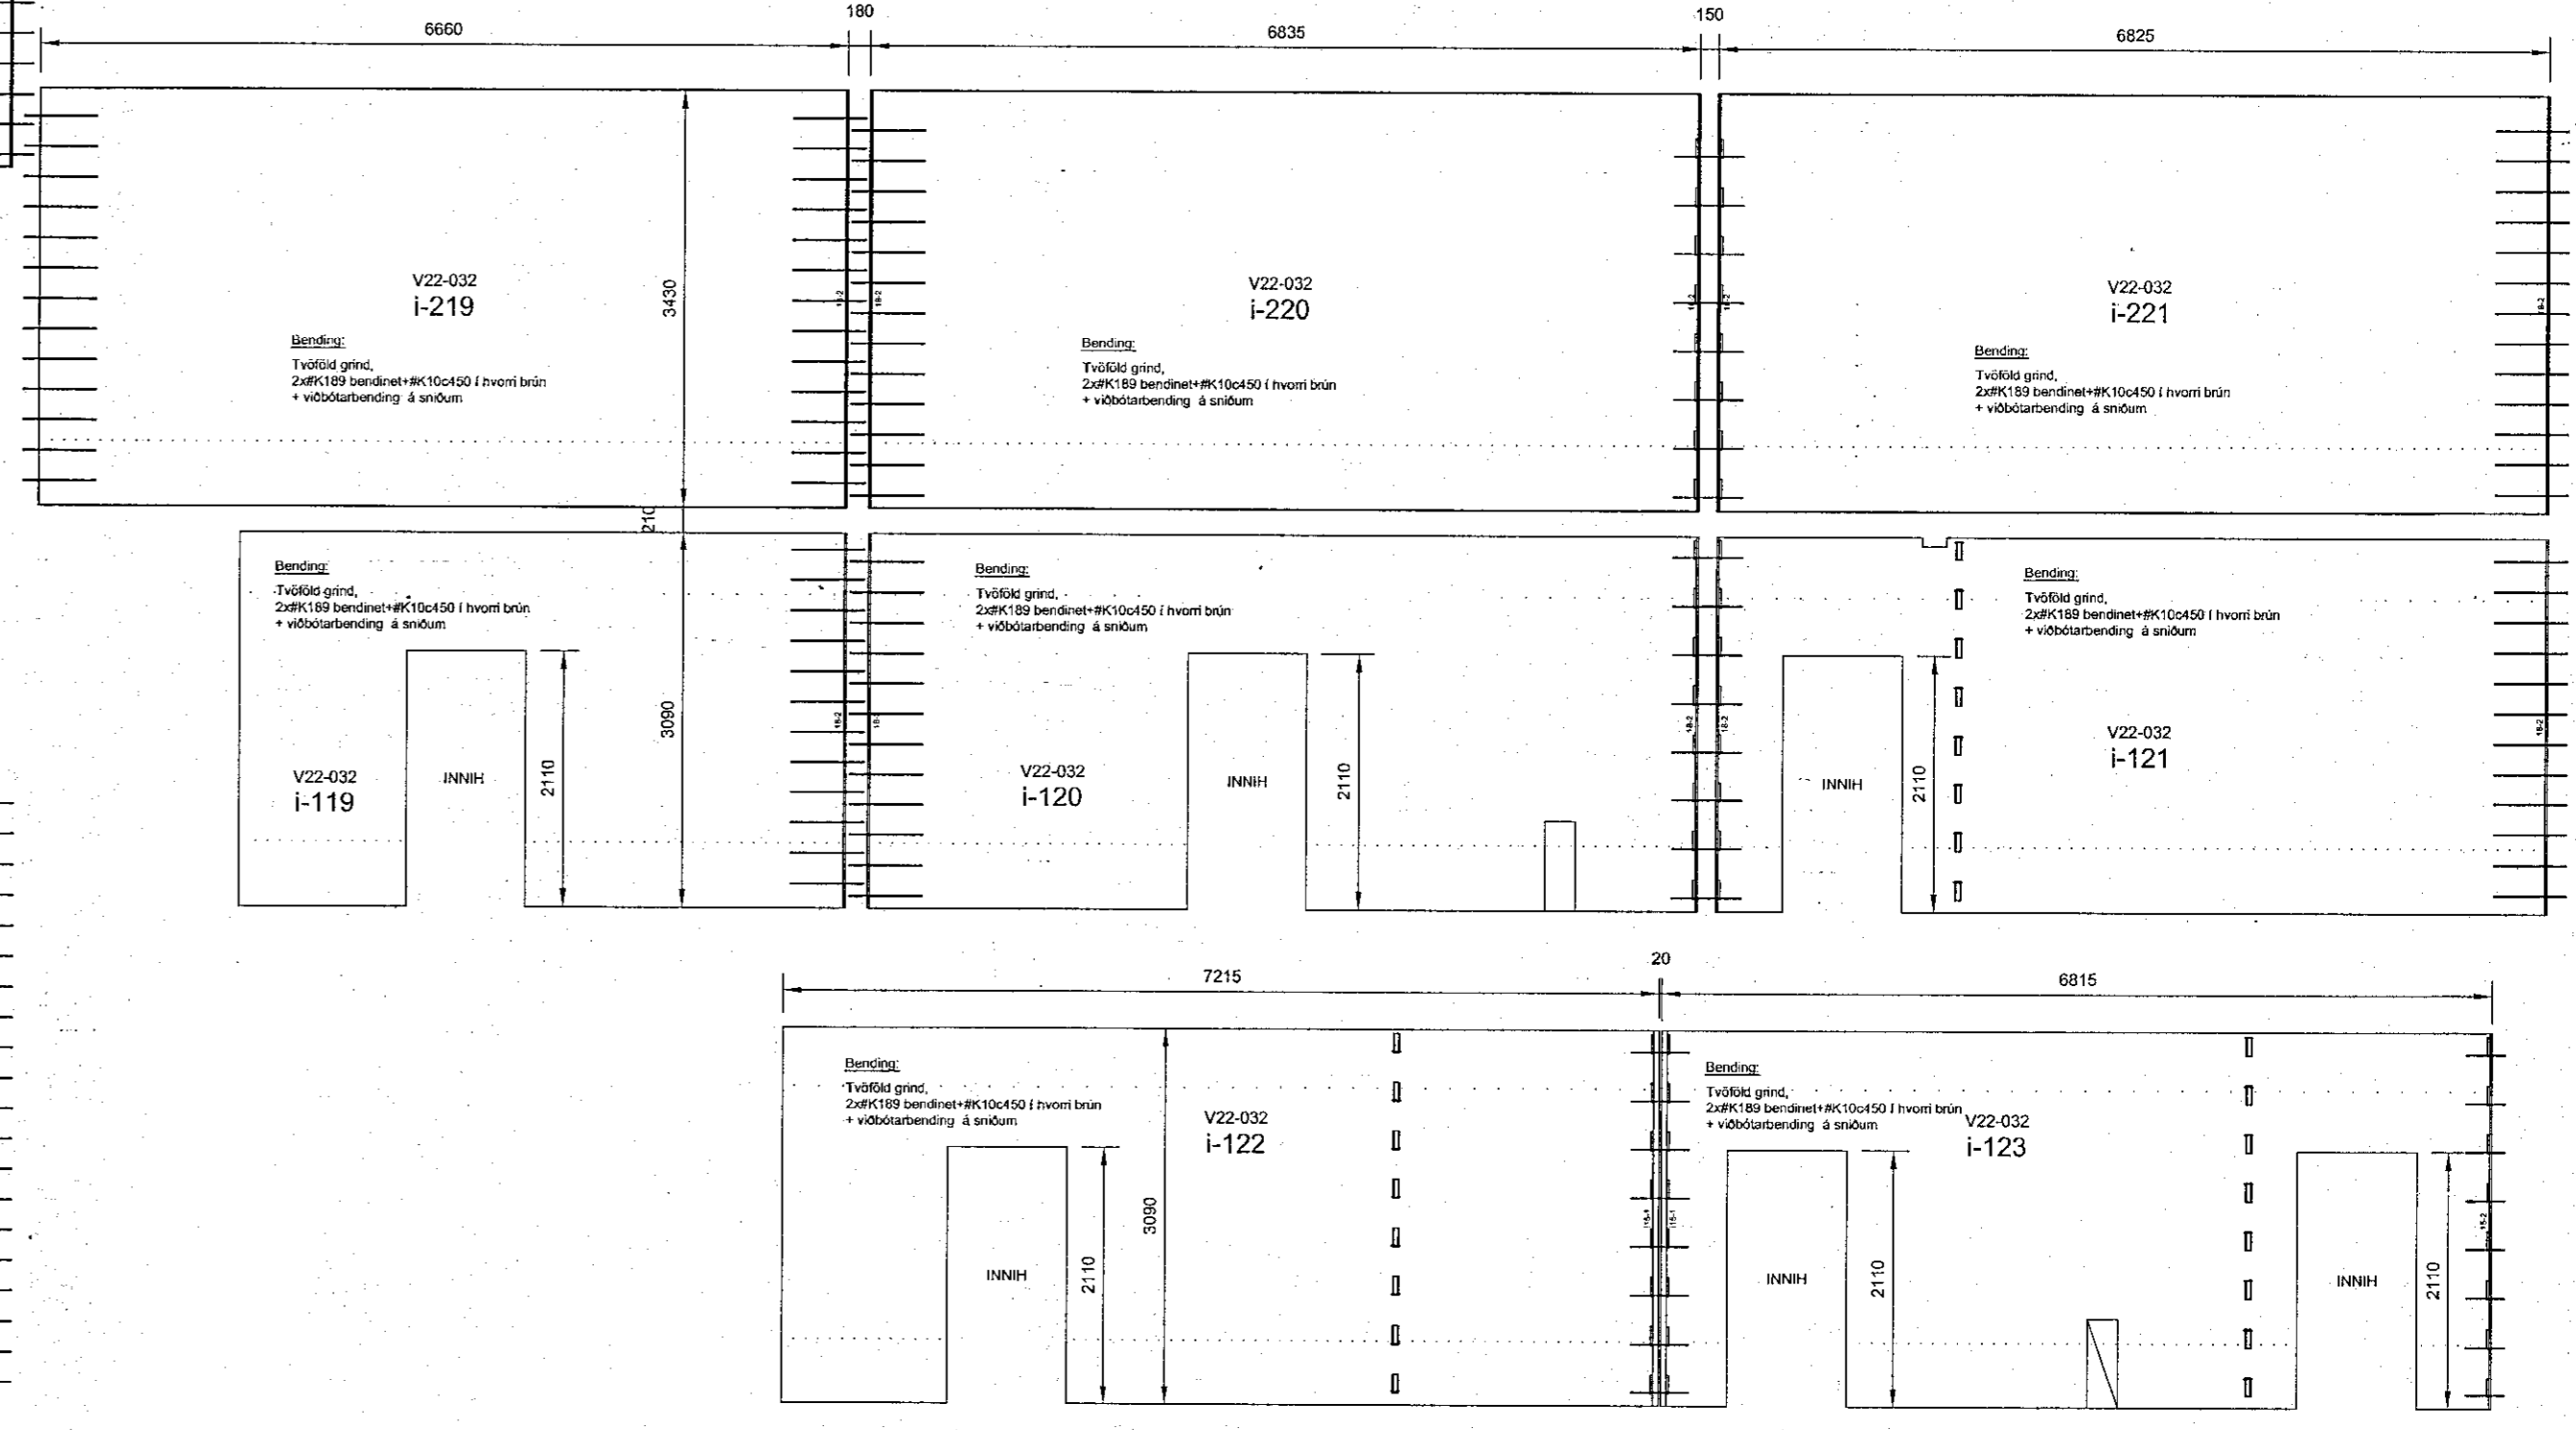

Öll mál eru í mm, hæðarkótar í m

Útgáfa: B01	Skýring: Byggingateikning	Dagur: 23.2.2023	Höfund: BH/AS
Dagur undirskriftar	Nafn og kt. höfundarþrófa:	Kennitala	Netfang:
	Kristinn Ragnarsson	KL 45044-2669	krak@krak.is
Undirskrift hönnuðar			
		KL 450510-0680 - BÍLDHÖFUA 7 - 110 Reykjavík - Sími: 412-5000 - Fax: 412-5001	
Nafn hönnuðar: Bergþór Helgason Kt. 270474-4899 Netfang: beggi@bmvalla.is Bjarni Már Hauksson Kt. 301279-5909 Netfang: bjarni@bmvalla.is			
Undirskrift og kt. hönnuðar: F.h. BM-VALLA Bergþór Helgason 270474-4899			
Budstærð: A1	MKV: 1:60	Tekning: BH/VGN	Dagur: Yfirlit:
Verk: Straumhella 6, Hafnarfjörður Iðnaðarhús Burðarþol - veggingar Ásýndir innvegja			Töknúmer: B116 Vnr: V22-032